SPECIE ALBERI

FILARI E GRUPPI ALBERI

- Mo — Morus sp
- Fr — Fraxinus oxycarpa
- Sa — Salix alba
- Po — Populus alba
- Al — Alnus glutinosa
- Pl — Platanus sp

ORTI

- Ju — Juglans regia
- Prs — Prunus sp.
- Pys — Pyrus sp.
- Mas — Malus sp.

GIARDINO DELLE FARFALLE

- So — Sorbus domestica
- Pr — Prunus avium
- Py — Pyrus pyraster
- Ma — Malus sylvestris

SCHEMI DI IMPIANTI - FILARE - SCALA 1:200

IM04 – FILARE IRREGOLARE, DISCONTINUO E MONOSPECIFICO
FILARE POSTO LUNGO I CANALI FORMATO DA ALBERATURE MONOCORMICHE STRUTTURATE CON FORMA NON NECESSARIAMENTE UNIFORME

IM05a – FILARE REGOLARE, CONTINUO E MONOSPECIFICO
FILARE PAESAGGISTICO POSTO LUNGO I PERCORSI FORMATO DA ALBERATURE MONOCORMICHE CON FORMA REGOLARE

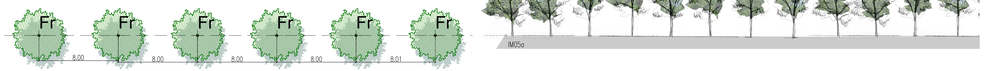

IM05b – FILARE REGOLARE, DISCONTINUO E MONOSPECIFICO
FILARE POSTO NEI PRATI RASATI FORMATO DA ALBERATURE MONOCORMICHE REGOLARI

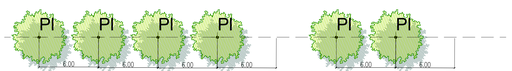

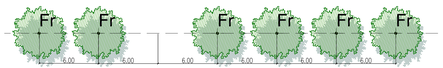

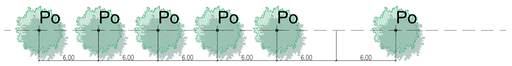

IM06 – FILARE LIBERO PLURISPECIFICO
FILARE POSTO LUNGO I PERCORSI FORMATO DA PIÙ SPECIE MONO E POLICORMICHE CON FORME NATURALI

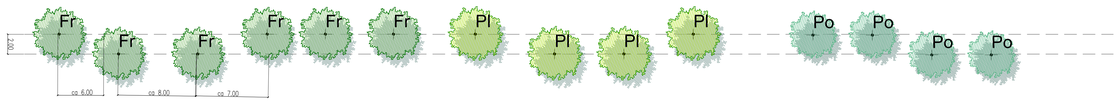

IM07 – GRUPPI MONOSPECIFICI
GRUPPI DI ALBERI POSTI IN PARTICOLARE IN PROSSIMITÀ DEGLI INCROCI DEI SENTIERI DEL PARCO, FORMATI DA GRUPPI MONOSPECFICI DI ALBERI MONO E POLICORMICI

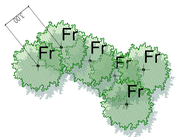

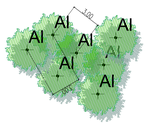

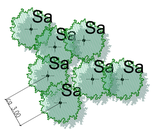

IM08 – ALBERI ISOLATI
GRUPPI DI ALBERI ISOLATI DI PIOPPO BIANCO, CON FORMA REGOLARE, POSTI NELLE COLINE AL NORD DEL PARCO

IM09 – ALBERI DEI GIARDINI DELLE FARFALLE
GRUPPI DI ALBERI SVILUPPATI AUTOCHTONI, FRUTTI SELVATICI CON FORME NATURALE

IM10 – ALBERI DEGLI ORTI
FILARI DI ALBERI CON FORMA REGOLARI POSIZIONATI NELLA ZONA ORTI COSTITUSTI DA FRUTTI ANTICHI.

IM11 – ALBERI DEI PARCHEGGI
ALBERI CON FORMA REGOLARI POSIZIONATI NEI PARCHEGGI DEL PARCO.

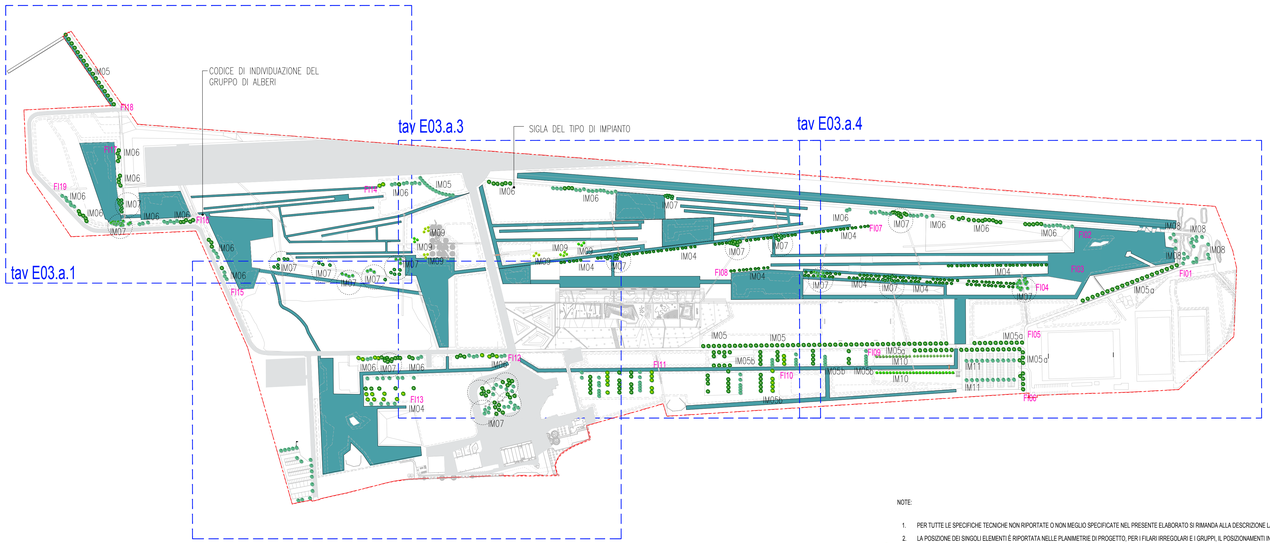

NOTE:

1. PER TUTTE LE SPECIFICHE TECNICHE NON RIPORTATE O NON MEGLIO SPECIFICATE NEL PRESENTE ELABORATO SI RIMANDA ALLA DESCRIZIONE LAVORI.
2. LA POSIZIONE DEI SINGOLI ELEMENTI È RIPORTATA NELLE PLANIMETRIE DI PROGETTO, PER I FILARI IRREGOLARI E I GRUPPI, IL POSIZIONAMENTO IN OPERA ANDRÀ EFFETTUATO SECONDO LE INDICAZIONI DELLA D.L E

- LE PIANTE VERRANNO CONSOLIDATE CON FORNITURA E POSA DI DUE O TRE PALI TUTORI DI DIMENSIONI ADEGUATE AD INSINDACABILE GIUDIZIO DELLA D.L. TRATTATI IN AUTOCLAVE CONTRO LA MERICESIDENZA, COMPRESI I TAGLI. LA FORNITURA DEI LEGACCI E LA RELATIVA LEGATURA ALLA PIANTA CON MATERIALE IMPUTRESCIBILE.

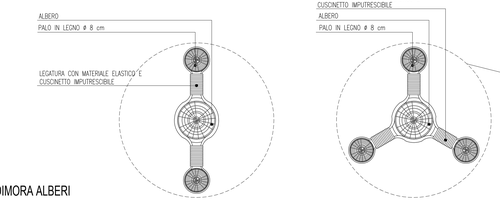

PARTICOLARE MESSA A DIMORA ALBERI

COMUNE DI VICENZA
DIPARTIMENTO TUTELA E GESTIONE DEL TERRITORIO
Settore Ambiente, Energia e Tutela del territorio

PARCO DELLA PACE

ATI - registrata a Milano l'11.12.2015 n°44454 serie IT
capogruppo: PAN ASSOCIATI SRL

progettisti Gaetano Sellen, Benedetto Selleri — collaboratori Gwenaelle Charrier, Davide Bossi, Pietro Amato
PAN ASSOCIATI S.R.L. - CCIAA Milano 1842624 - cap. soc. 10.000 € | c.f. - reg. imp. Ris Milano/ C.S./I.V.A 13352020152 Milano
società certificata iso 9001:2008) - via don C. Porro 8 -20128 - tel. 022578982 - fax 022578936
P.E. studio@panassociati.it - www.panassociati.it - pec. studio.panassociati@pec.it

progettisti Gualtiero Moro — collaboratori Andrea De Pin, Carlotta Sadoch, Matteo Tarroni, Matteo Furlan
ITS SRL - c.f. /p.iva 02146140260
Pieve di Soligo (TV) - Via Corte delle Camere 11 31053
tel. 0438262 - fax 0438905522 - P.E. info@its-engineering.com

progettisti Franco Zagari — collaboratori Viola Corbari, Endri Memaj, Sarah Amari, Leonardo Zagari
FRANCO ZAGARI - p.IVA 07044460585
Roma - via Giuseppe Andreoli 2 00195
tel. 0658307152 fax 0658983073 - P.E. info@francozagari.it

progettisti Martí Franch — collaboratori Héloïse Boujo
ESTUDI MARTÍ FRANCH SL c.f./p.IVA ESB65216754
Girona (Espagna) C/Joaquim Vayreda, 83 13-1 17001
tel. +34 972214846 fax +34 972214846 email emf@emf.cat

progettisti Gino Lucchetta
GINO LUCCHETTA p.IVA 02005760265
Pieve di Soligo (TV) via Rivette n. 9/2 Cap. 31053
tel. 0438842312 fax 0438842312 P.E. ginolucchetta@libero.it

consulenti

responsabili del servizio Claudio Bertorelli, Francesco Dal Toso — collaboratori Giacomo Casentini
ASPROSTUDIO
Contrà S.Antonigo 19 , 36100 (Vicenza)
tel. +390444545786 info@asprostudio.it

Massimo Venturi Ferriolo
Gini Riccardo
Victor Tenez
Miriam Garcia

Progetto definitivo - esecutivo
Parco
Dettaglio impianti filare

NOME FILE: vic01-exe-E03.c.4-dett impianti filare-1706.dwg
SCALA: 1:200
TAV. E03.c.4

REDATTO	PAN-BS/SC	VERIFICATO	PAN-GS	APPROVATO	PAN-BS

AGG.:	DATA:	DESCRIZIONE:	AGG.:	DATA:	DESCRIZIONE:
00	GIUGNO_2017	EMISSIONE			