

* AREE DI PARTICOLARE PREGIO NATURALISTICO/
PAESAGGISTICO

⚽ CAMPI DA CALCIO: 2 PER CALCIO A 7
E 1 PER CALCIO A 11

🏀 CAMPO DA BASKET

🏐 CAMPO DA PALLAVOLO

🏈 CAMPO DA RUGBY

AD05 - ANTICA CISTERNA


RECINZIONE A PROTEZIONE DI APERTURA
SOMMITALE. ANTICA CISTERNA VOLTATA
V. TAV. E03.C.18

AD04 - GIOCHI DELLA TERRA




N.2 SCAVATRICI LUDICHE TIPO RICHTER KLEINER
BAGGER (COD. 5.30000), DISPOSTA IN AREA IN
GHIAIA O SABBIA (SP.50CM, MINIMO PER UNA
SUPERFICIE 8X16M COMPRESO POSA TNT
OPPORTUNAMENTE CONTENUTA) SUL BORDO SUD DEL
LAGO.

L'AREA CON LA SABBIA È CONTENUTA DA BLOCCHI DI
CEMENTO RECUPERATI DELL' AREA DI CANTIERE
OPPORTUNAMENTE MESSI IN OPERA

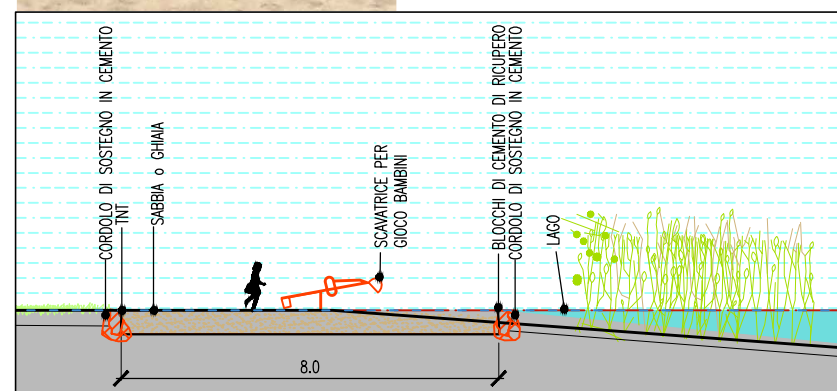


AD04 - WILDERNESS

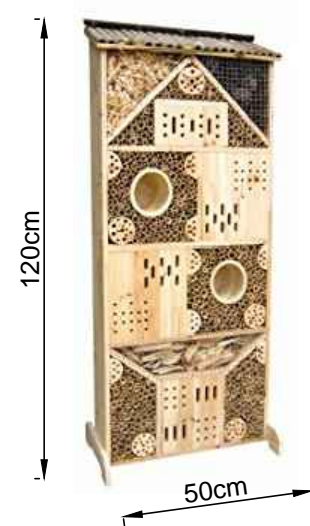

N.2 HOTEL DEGLI INSETTI, TIPO INSEKTENHOTEL
XXXL GARDIGO, DISPOSTI IN DUE COLLOCAZIONI
DIVERSE IN PROSSIMITÀ DEL PERCORSO,
ANCORATE A TERRA CON FONDAZIONE IN CLS
C25/30

AD06 - FONTANA DI REGOLAZIONE DELLE ACQUE

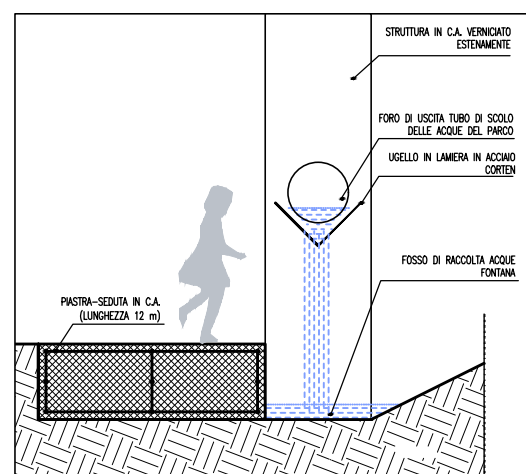

MANUFATTO DI REGOLAZIONE DELLE ACQUE
SULLA SPONDA DEL LAGO, SETTO PRATICABILE
CHE RACCHIUDE TUBO DI SCOLO E FONTANA A
CASCATA OLTRE L'ARGINE DI CONTROLLO DELLE
ACQUE DEL PARCO
V. TAV. E03.C.17



N.10 CASETTE PER UCCELLI, DISPOSTE SUGLI
ALBERI ESISTENTI DELLA WILDERNESS.
ULTERIORI 40 CASE PER UCCELLI SARANNO
COLLOCATE SUGLI ALBERI NELLE ALTRE AREE
CARATTERIZZATE DA VEGETAZIONE ARBOREA
SVOLUPPATA (ALTRE AREE WILDERNESS, FILARI)


N.10 BAT BOXES TIPO BAT BOX MAXI
(60X40X11 cm) DISPOSTE SUGLI ALBERI
ESISTENTI DELLA WILDERNESS.
ULTERIORI 40 BAT BOXES SARANNO COLLOCATE
SUGLI ALBERI NELLE ALTRE AREE
CARATTERIZZATE DA VEGETAZIONE ARBOREA
SVOLUPPATA (ALTRE AREE WILDERNESS, FILARI)

AD01 - MIRADOR DELLE ALPI



TELESCOPIO PANORAMICO TIPO ORION 7X50,
DISPOSTO SUL CULMINE DEL TERRAPIENO E
ORIENTATO VERSO NORD, RIVOLTO AL LAGO E
ALL'ARCO ALPINO, MESSO IN OPERA SU
ADEGUATA FONDAZIONE IN CLS C25/30

AD02/03 - GIARDINI DELLE FARFALLE

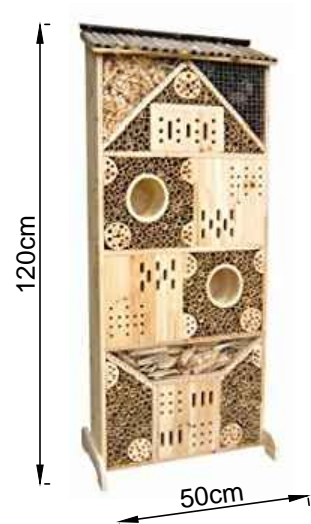

N.2 HOTEL DEGLI INSETTI (1 PER OGNI AREA),
TIPO INSEKTENHOTEL XXXL GARDIGO, DISPOSTI
SUL MARGINE DELL'AREA PRATIVA, IN
PROSSIMITÀ DEI PERCORSI, ANCORATE A TERRA
SU FONDAZIONE IN CLS C25/30



COMUNE DI VICENZA

DIPARTIMENTO TUTELA E GESTIONE DEL TERRITORIO
Settore Ambiente, Energia e Tutela del territorio



PARCO DELLA PACE

ATI - registrata a Milano l'11.12.2015 n°44454 serie IT
capogruppo: PAN ASSOCIATI SRL



progettisti Gaetano Sella, Benedetto Sella collaboratori Gwenaëlle Charrier, Davide Bossi, Pietro Amato

PAN ASSOCIATI S.R.L. - CCIAA Milano 1642624 - cap. soc. 10.000 € i.v. - reg. imp. trib. Milano/c.f./p.IVA 13352030152 Milano
(società certificata iso 9001:2008) - via don C. Porro 6 20128 - tel. 022578982 - fax 022579836
P.E. studio@panassociati.it - www.panassociati.it - pec: studio.panassociati@pec.it



progettisti Giustino Moro collaboratori Andrea De Pin, Carlotta Sadoch, Matteo Tancon, Matteo Furlan

ITS SRL - c.f./p.Iva 02146140260
Pieve di Soligo (TV) - Via Corte delle Caneve 11 31053
tel. 043882082 - fax 0438980622 - P.E. info@its-engineering.com



progettisti Franco Zagari collaboratori Viola Corbari, Endri Memaj, Sarah Amari, Leonardo Zagari

FRANCO ZAGARI - p.IVA 07044480585
Roma - via Giuseppe Andreoli 2 00195
tel. 0668801702 fax 0668808073 - P.E. info@francozagari.it



progettisti Marti Franch collaboratori Héloïse Bouju

ESTUDI MARTI FRANCH SL c.f./p.IVA ESB55218754
Girona (Spagna): C/Joaquim Vayreda, 63 13-1 17001
tel. +34 972214846 fax +34 972214846 email emf@emf.cat

progettisti Gino Lucchetta

GINO LUCCHETTA p.IVA 02005760265
Pieve di Soligo (TV): via Rivette n. 9/2 Cap. 31053
tel. 0438842312 fax 0438842312 P.E. ginolucchetta@libero.it

consulenti



responsabili del servizio Claudio Bertorelli, Francesco Dal Toso collaboratori Giacomo Casentini

ASPROSTUDIO
Contrà S. Ambrogio 19, 36100 (Vicenza)
tel: +390444545786 info@asprostudio.it

Massimo Venturi Ferriolo
Gini Riccardo
Victor Tenez
Miriam Garcia

Progetto definitivo - esecutivo
Parco
Apprestamenti per aree didattiche

SCALA: 1:4000

TAV. E03.c.8

REDATTO		VERIFICATO		APPROVATO	
PAN-BS/DB		PAN-GS		PAN-BS	
AGG.:	DATA:	DESCRIZIONE:	AGG.:	DATA:	DESCRIZIONE:
00	GIUGNO_2017	EMISSIONE			
01	SETTEMBRE_2017	REVISIONE_VALIDAZIONE			