



ESEMPIO DI LOTTO DI FORESTAZIONE - GIARDINO DELLE FARFALLE - SCALA 1:5

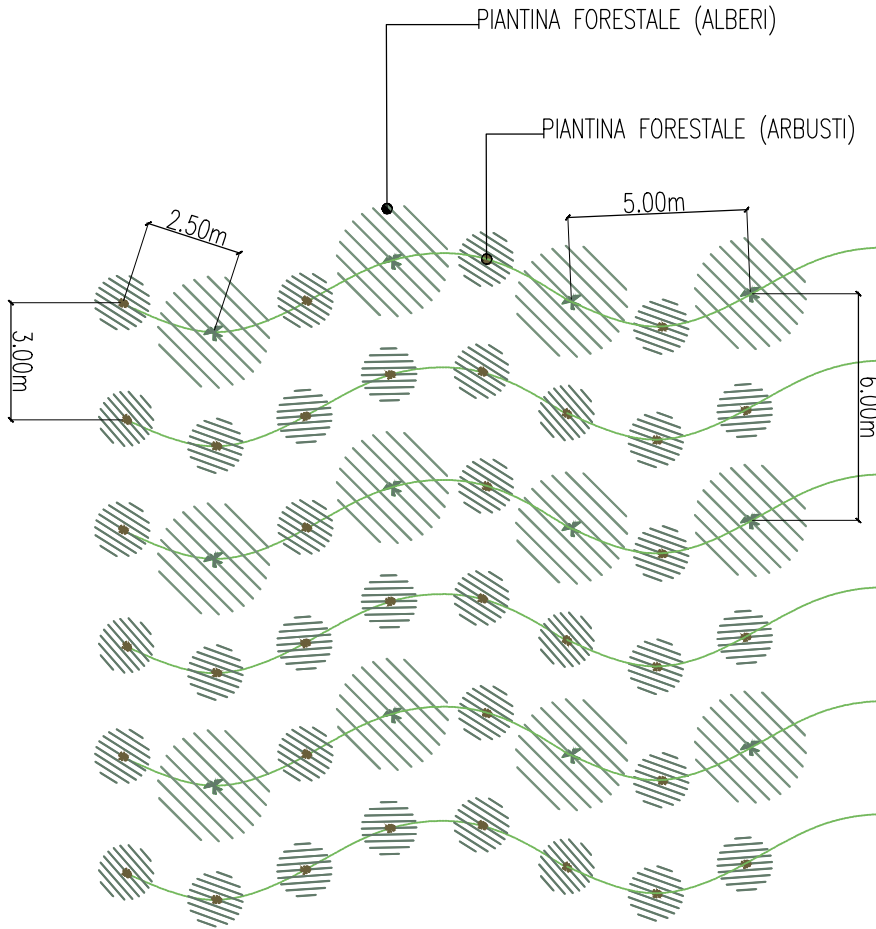


- REALIZZAZIONE DI BIOTOPÌ FORESTALI Impianto di specie arboree ed arbustive autoctone (ad eccezione di Buddleja davidii della quale verranno utilizzate varietà sterili o dotate di scarsa capacità disseminatrice).
- Gli impianti verranno realizzati tramite utilizzo di piantine forestali poste a dimora lungo file curvilinee con piantagione sfalsata sulle file.
- Le file hanno distanza di 3 m e gli impianti sulle file avverranno a distanza di 2,5 m.
- Gli alberi saranno posti a distanza di 5 m sulla linea e di 6 tra le file. La piantagione di alberi e arbusti verrà realizzata sul 50% della superficie prevista per l'impianto (il 50% della superficie totale disponibile per la realizzazione del giardino delle farfalle) e verranno posti con prevalenza lungo i percorsi per ombreggiarli e a "velare" la vista della base. Particolare attenzione verrà posta nel non indebolire con le alberature i conì visuali di maggior pregio (acqua, elementi di paesaggio di maggiore interesse).
- Gli alberi verranno messi a dimora prevalentemente a gruppi monospecifici di 5-6 esemplari.
- Gli arbusti, posti a distanza 2,5 x 3 m, saranno posti a gruppi monnospecifici di 5-6 esemplari. I gruppi di buddleja verranno posti in particolare evidenza.

SCHEMA DI IMPIANTO - GIARDINO DELLE FARFALLE  
IM03a - IMPIANTO TIPO 3a  
SCALA1:200

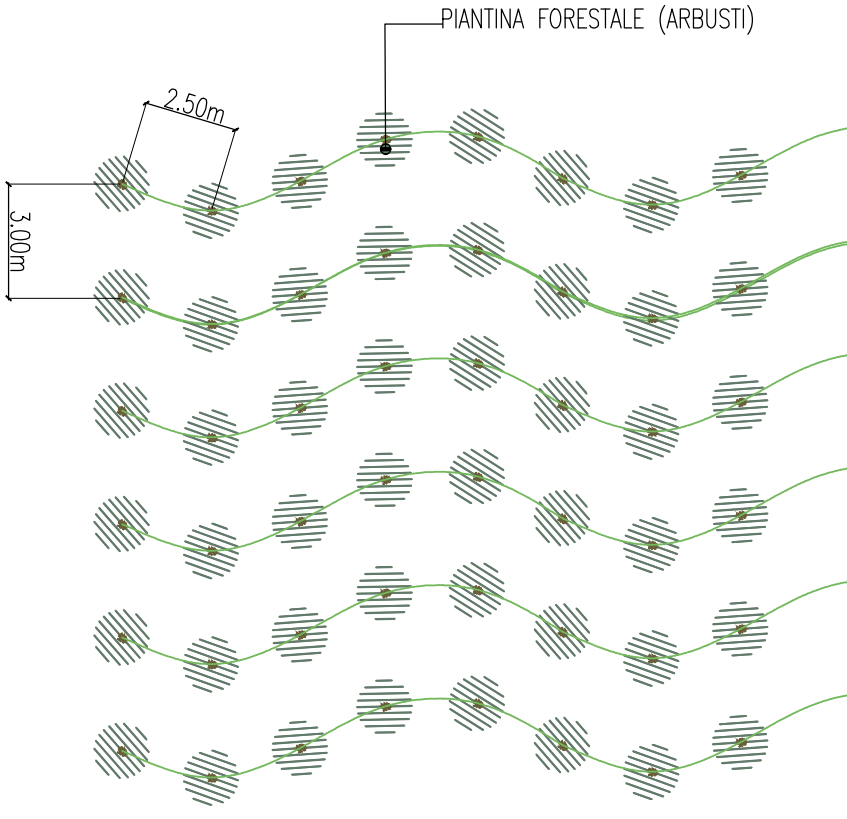

SCHEMA DI IMPIANTO - GIARDINO DELLE FARFALLE  
IM03b - IMPIANTO TIPO 3b  
SCALA1:200

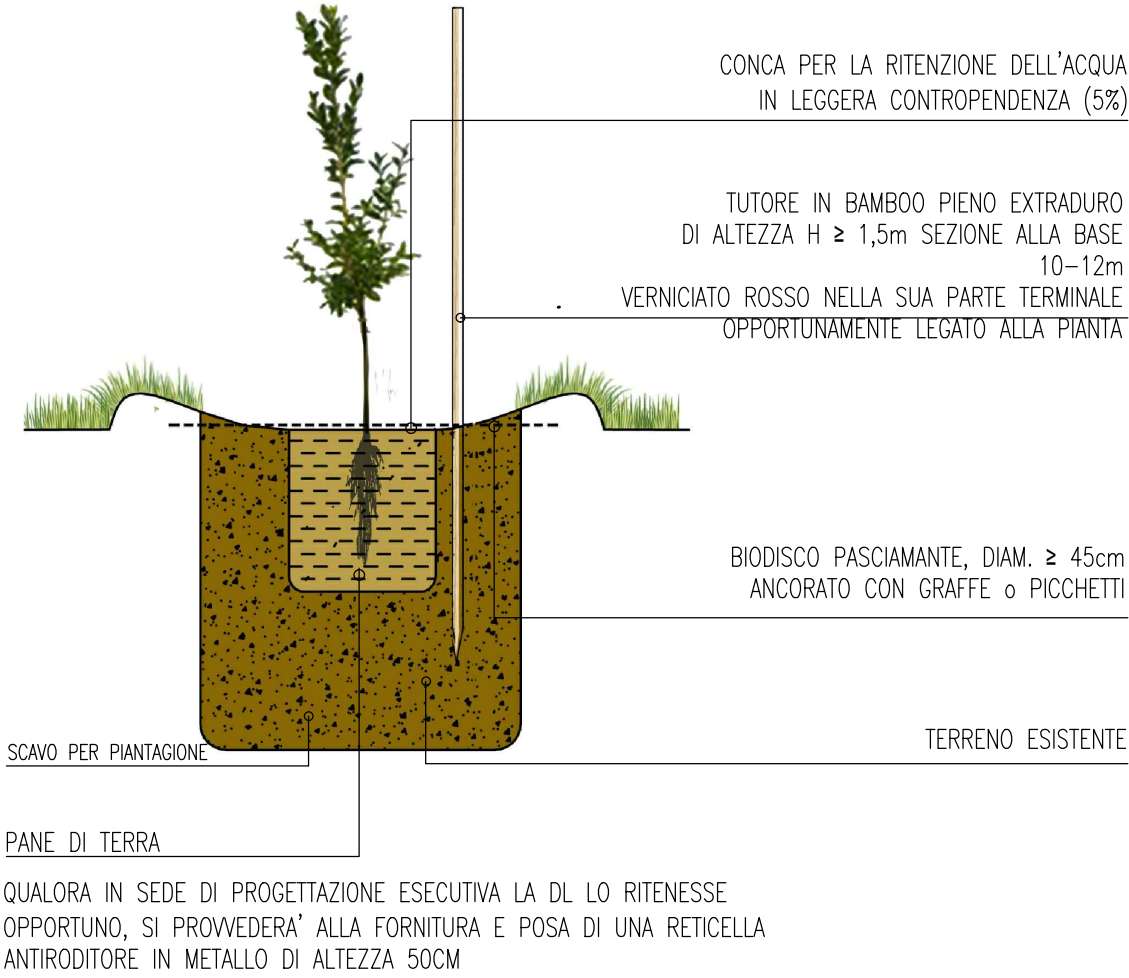

PARTICOLARE MESSA A DIMORA ALBERI ED ARBUSTI FORESTALI

RIPARTIZIONE DELLE PIANTE SULL' AREA OGGETTO DI PIANTAGIONE	
TIPO DI IMPIANTO	% della superficie
IMP03a	50%
IMP03b	50%


RIPARTIZIONE DELLE PIANTE SULL' AREA OGGETTO DI PIANTAGIONE	
TIPO DI PIANTE IMP03a	% della superficie
ALBERI	30%
ARBUSTI	70%
RIPARTIZIONE DELLE PIANTE SULL' AREA OGGETTO A PIANTAGIONE	
TIPO DI PIANTE IMP03b	% della superficie
ARBUSTI	100%

RIPARTIZIONE DELLE SPECIE PER LA PIANTAGIONE DI ALBERI	
SPECIE	%
Perastro (Pyrus silvestris)	25%
Melastro (Malus sylvestris)	25%
Sorbus domestica	25%
Prunus avium	25%
TOT	100%

RIPARTIZIONE DELLE SPECIE PER LA PIANTAGIONE DI ARBUSTI	
SPECIE	%
Prunus spinosa	25%
Crataegus monogyna	25%
Rosa canina	25%
Buddleie sterili	25%
TOT	100%

NOTE:

1. PER TUTTE LE SPECIFICHE TECNICHE NON RIPORTATE O NON MEGLIO SPECIFICATE NEL PRESENTE ELABORATO SI RIMANDA ALLA DESCRIZIONE LAVORI.
2. L'INDIVIDUAZIONE DELLE AREE OGGETTO D'IMPIANTO È OPPORTUNAMENTE INDICATA NELLE PLANIMETRIE DI PROGETTO

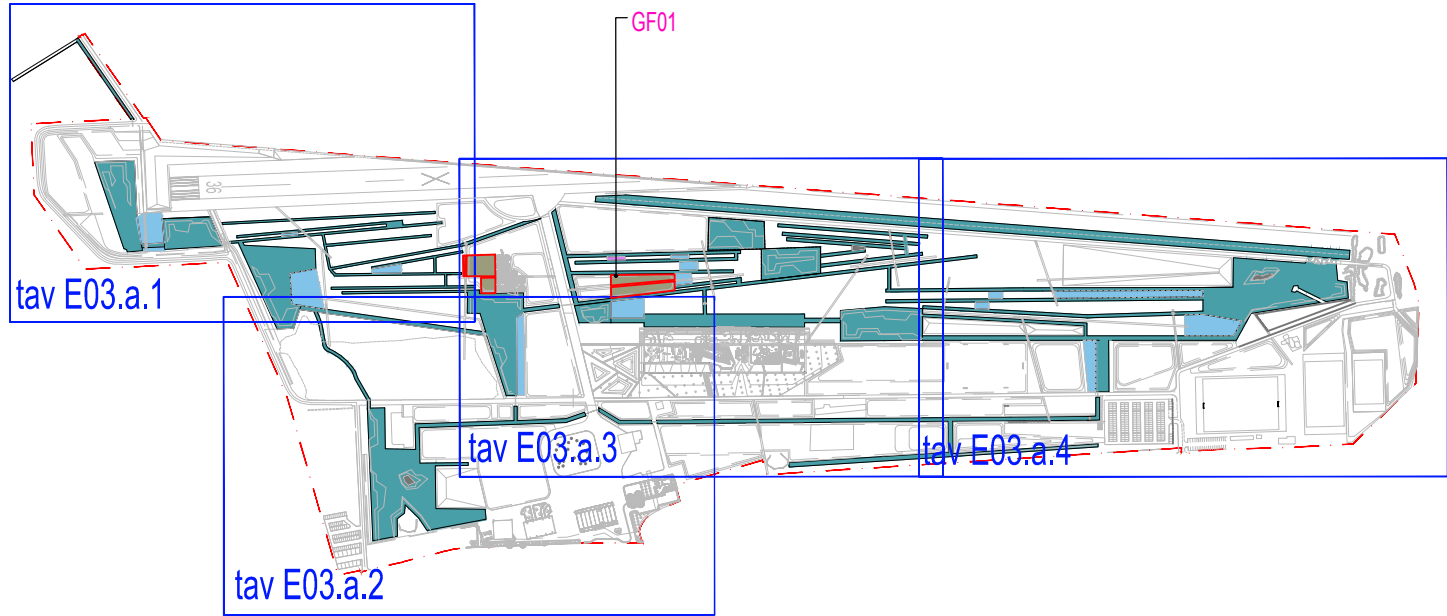

**COMUNE DI VICENZA**  
DIPARTIMENTO TUTELA E GESTIONE DEL TERRITORIO  
Settore Ambiente, Energia e Tutela del territorio

**PARCO DELLA PACE**

ATI - registrata a Milano l'11.12.2015 n°44454 serie IT  
capogruppo: PAN ASSOCIATI SRL

**PA+N ASSOCIATI**

**progettisti** Gaetano Selleri, Benedetto Selleri  
**collaboratori** Gwenaëlle Charrier, Davide Bossi, Pietro Amato  
PAN ASSOCIATI S.R.L. - CCIAA Milano 1642624 - cap. soc. 10.000 € i.v. - reg. imp. trib. Milano/c.f.p.IVA 13352030152 Milano  
(società certificata iso 9001:2008) - via don C. Porro 6 20128 - tel. 022578982 - fax 022579836  
P.E. studio@panassociati.it - www.panassociati.it - pec: studio.panassociati@pec.it

**progettisti** Giustino Moro  
**collaboratori** Andrea De Pin, Carlotta Sadoch, Matteo Tancon, Matteo Furlan  
ITS SRL - c.f./p.Iva 02146140260  
Pieve di Soligo (TV) - Via Corte delle Caneve 11 31053  
tel. 043862082 - fax 0438980622 - P.E. info@its-engineering.com

**progettisti** Franco Zagari  
**collaboratori** Viola Corbari, Endri Memaj, Sarah Amari, Leonardo Zagari  
FRANCO ZAGARI - p.IVA 07044480585  
Roma - via Giuseppe Andreoli 2 00195  
tel. 0668801702 fax 0668808073 - P.E. info@francozagari.it

**progettisti** Marti Franch  
**collaboratori** Héloïse Bouju  
ESTUDI MARTI FRANCH SL c.f./p.IVA ESB55218754  
Girona (Spagna): C/Joaquim Vayreda, 63 13-1 17001  
tel. +34 972214846 fax +34 972214846 email emf@emf.cat

**progettisti** Gino Lucchetta  
GINO LUCCHETTA p.IVA 02005760265  
Pieve di Soligo (TV): via Rivette n. 9/2 Cap. 31053  
tel. 0438842312 fax 0438842312 P.E. ginolucchetta@libero.it

**consulenti**

**ASPRO STUDIO**

**responsabili del servizio** Claudio Bertorelli, Francesco Dal Toso  
**collaboratori** Giacomo Casentini  
ASPROSTUDIO  
Contrà S. Ambrogio 19 , 36100 (Vicenza)  
tel: +390444545786 info@asprostudio.it

Massimo Venturi Ferriolo  
Gini Riccardo  
Victor Tenez  
Miriam Garcia

Progetto definitivo - esecutivo  
Parco  
Dettaglio impianto giardino delle farfalle

NOME.FILE: vcn01-ese-E03.c.1\_2\_3-dett impianti boschi -1706.dwg  
SCALA: 1:500  
1:200  
TAV. **E03.c.3**

REDATTO PAN-BS/GC  
AGG.: 00  
DATA: GIUGNO\_2017  
DESCRIZIONE:

VERIFICATO PAN-GS  
AGG.:  
DATA:  
DESCRIZIONE:

APPROVATO PAN-BS  
AGG.:  
DATA:  
DESCRIZIONE: