



ESEMPIO DI LOTTO DI FORESTAZIONE - BOSCO IGROFILO - SCALA 1:1000

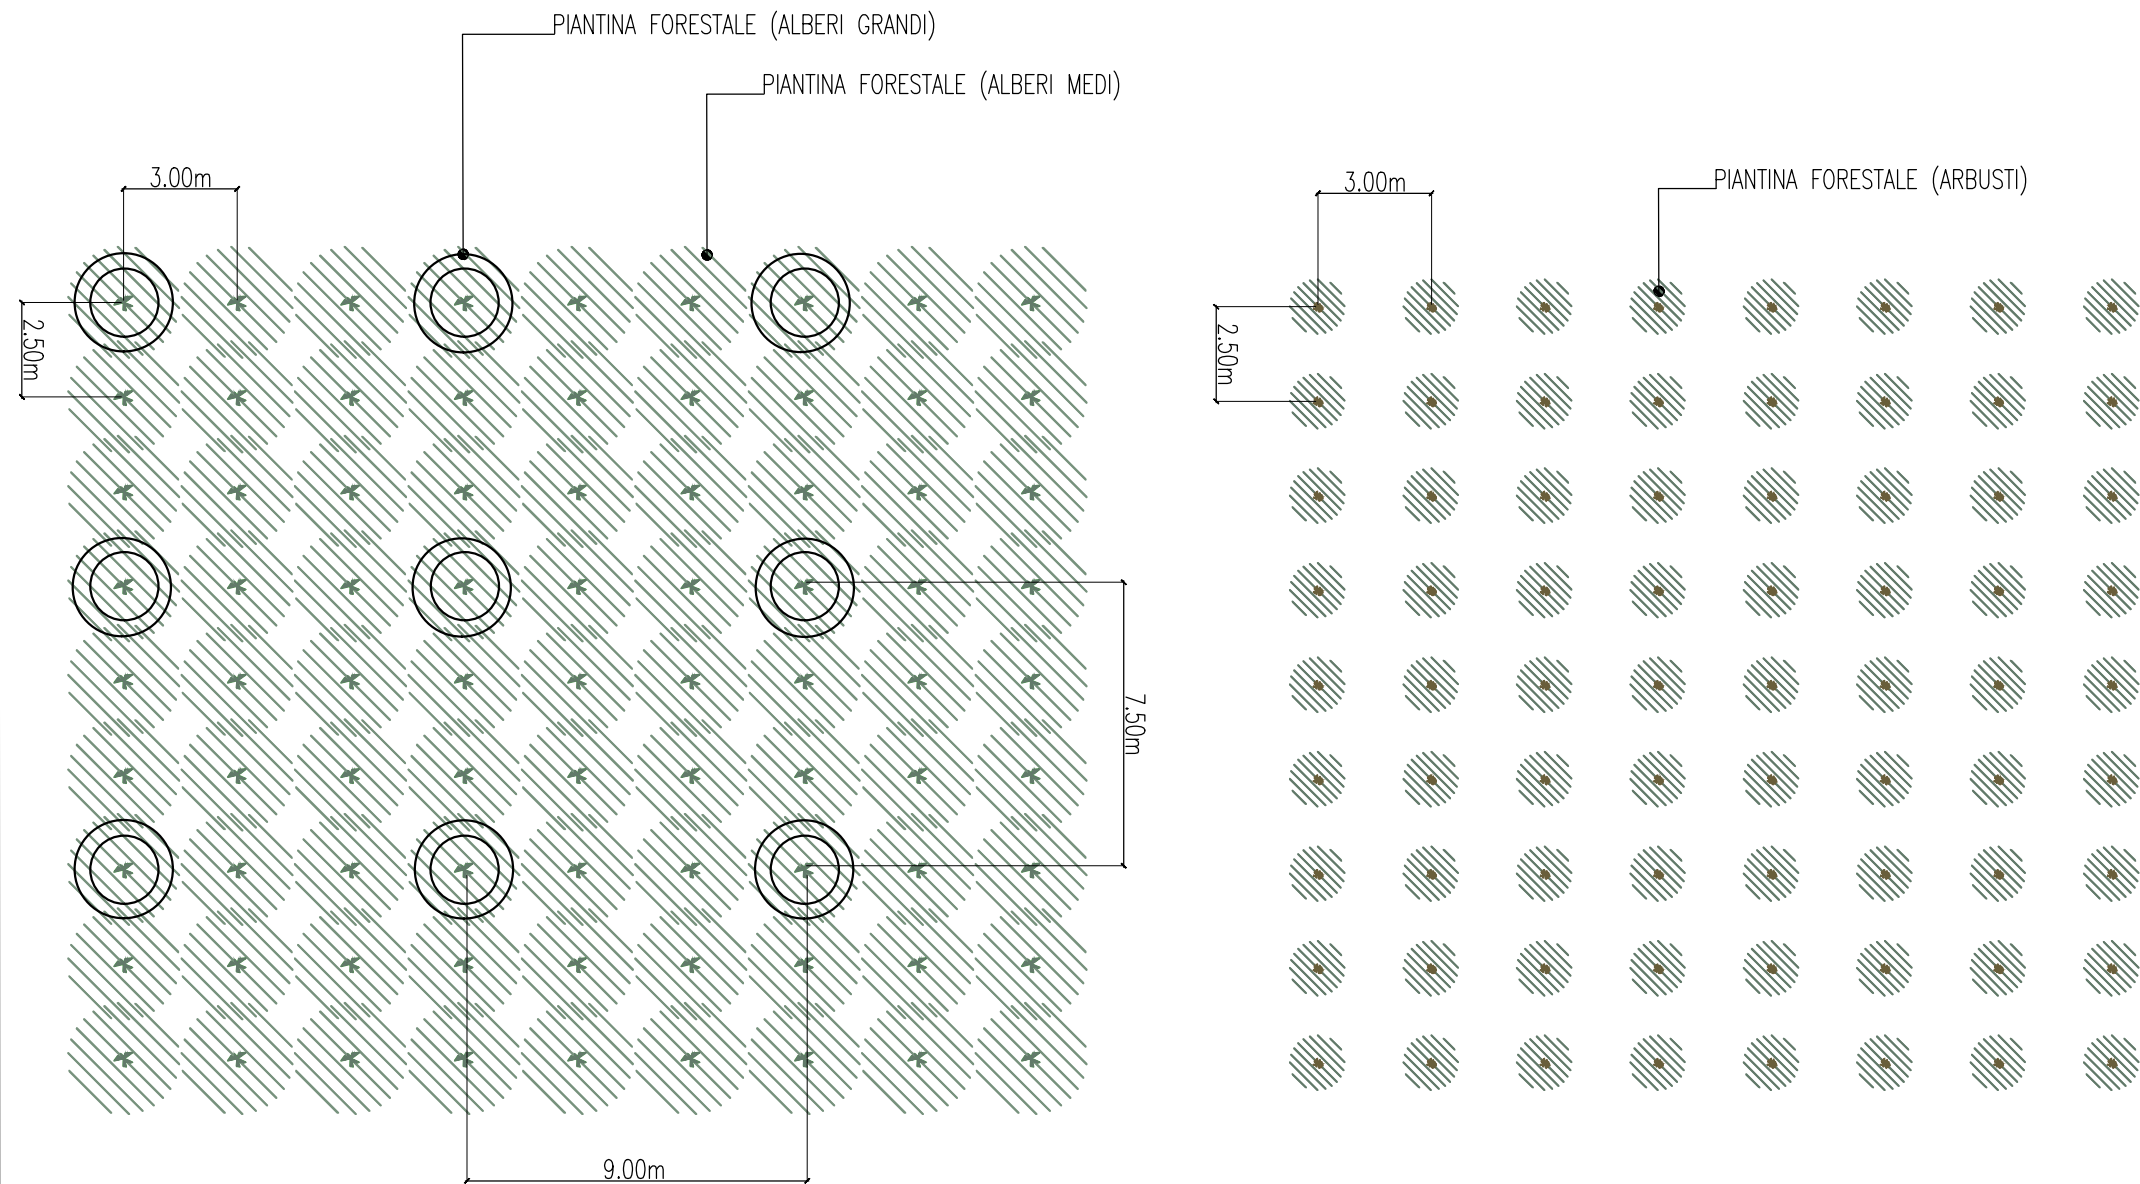

- Sesto di impianto 2,5 x 3 m. 70% alberi e 30% arbusti.
- Gli alberi sono piantati a distanze differenti 7.5x 9 i grandi (Populus alba, Populus nigra, Fraxinus oxycarpa), a distanze di circa 2.5 m gli alberi medi.
- Le piantagione verranno realizzate a gruppi monospecifici di 3-5 esemplari
- Schemi di impianto ortogonali.
- Nelle aree non oggetto di piantagione verrà seminato il prato insieme alla semina di alberi ed arbusti.

SCHEMA DI IMPIANTO - BOSCO IGROFILO  
IM02a - IMPIANTO TIPO 2a - ALBERI  
SCALA1:200

SCHEMA DI IMPIANTO - BOSCO IGROFILO  
IM02b - IMPIANTO TIPO 2b - ARBUSTI  
SCALA1:200

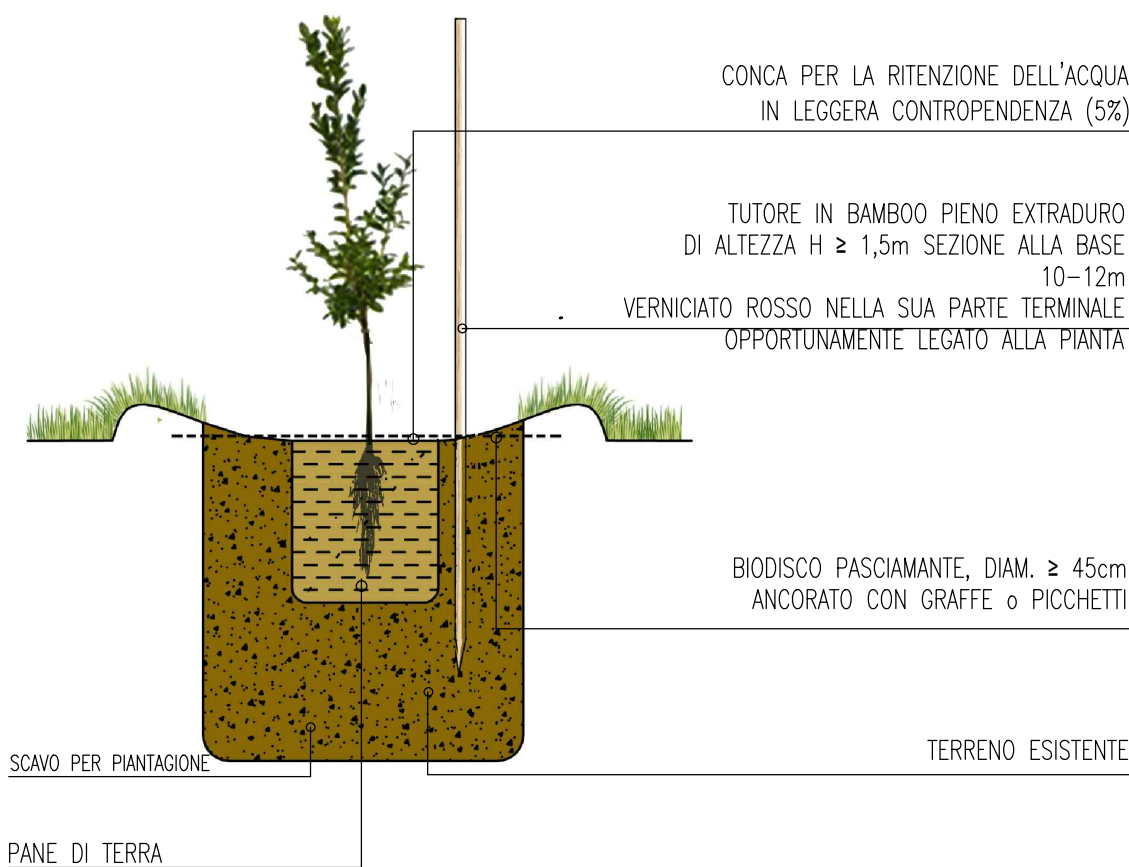

QUALORA IN SEDE DI PROGETTAZIONE ESECUTIVA LA DL LO RITENESSE OPPORTUNO, SI PROVVEDERA' ALLA FORNITURA E POSA DI UNA RETICELLA ANTIRIDITORE IN METALLO DI ALTEZZA 50CM

PARTICOLARE MESSA A DIMORA ALBERI ED ARBUSTI FORESTALI

RIPARTIZIONE DELLE PIANTE SULL' AREA OGGETTO DI PIANTAGIONE	
TIPO DI IMPIANTO	% della superficie
IMPO2a	70%
IMPO2b	30%


RIPARTIZIONE DELLE PIANTE SULL' AREA OGGETTO DI PIANTAGIONE	
TIPO DI PIANTE	% della superficie
ALBERI	70%
ARBUSTI	30%
TOT	100%

RIPARTIZIONE DELLE SPECIE PER LA PIANTAGIONE DI ALBERI	
SPECIE	%
Populus alba	6%
Populus nigra	7%
Fraxinus oxycarpa	7%
Salix alba	7%
Salix caprea	7%
Alnus glutinosa	66%
TOT	100%

RIPARTIZIONE DELLE SPECIE PER LA PIANTAGIONE DI ARBUSTI	
SPECIE	%
Salix cinerea	14,30%
Salix purpurea	14,30%
Salix triandra	14,30%
Sambucus nigra	14,30%
Frangula alnus	14,20%
Cornus sanguinea	14,30%
Viburnum opulus	14,30%
TOT	100%

NOTE:

1. PER TUTTE LE SPECIFICHE TECNICHE NON RIPORTATE O NON MEGLIO SPECIFICATE NEL PRESENTE ELABORATO SI RIMANDA ALLA DESCRIZIONE LAVORI.
2. L'INDIVIDUAZIONE DELLE AREE OGGETTO D'IMPIANTO È OPPORTUNAMENTE INDICATA NELLE PLANIMETRIE DI PROGETTO

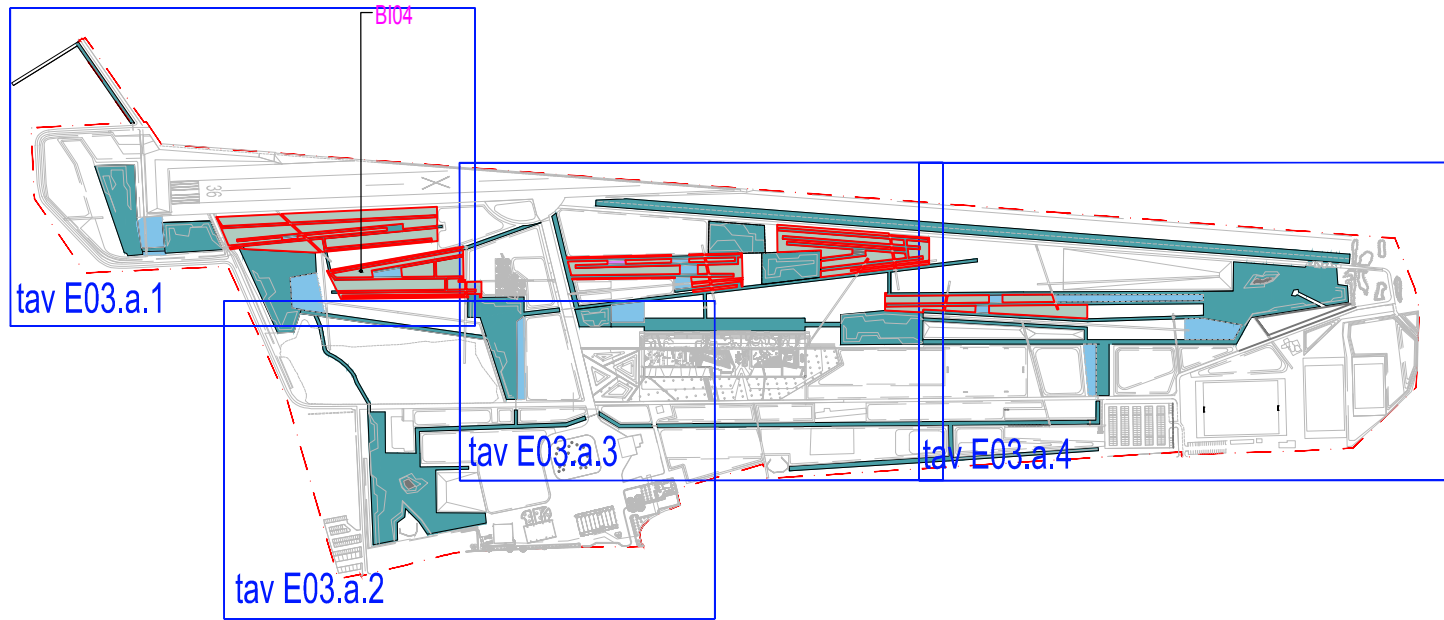

**COMUNE DI VICENZA**  
DIPARTIMENTO TUTELA E GESTIONE DEL TERRITORIO  
Settore Ambiente, Energia e Tutela del territorio

## PARCO DELLA PACE

ATI - registrata a Milano l'11.12.2015 n°44454 serie IT  
capogruppo: PAN ASSOCIATI SRL

**PA+N ASSOCIATI**

**progettisti** Gaetano Selleri, Benedetto Selleri **collaboratori** Gwenaëlle Charrier, Davide Bossi, Pietro Amato  
PAN ASSOCIATI S.R.L. - CCIAA Milano 1642624 - cap. soc. 10.000 € i.v. - reg. imp. trib. Milano/c.f.p.IVA 13352030152 Milano  
(società certificata iso 9001:2008) - via don C. Porro 6 20128 - tel. 022578982 - fax 022579836  
P.E. studio@panassociati.it - www.panassociati.it - pec: studio.panassociati@pec.it

**progettisti** Giustino Moro **collaboratori** Andrea De Pin, Carlotta Sadoch, Matteo Tancon, Matteo Furlan  
ITS SRL - c.f./p.Iva 02146140260  
Pieve di Soligo (TV) - Via Corte delle Caneve 11 31053  
tel. 043882082 - fax 0438980622 - P.E. info@its-engineering.com

**progettisti** Franco Zagari **collaboratori** Viola Corbari, Endri Memaj, Sarah Amari, Leonardo Zagari  
FRANCO ZAGARI - p.IVA 07044480585  
Roma - via Giuseppe Andreoli 2 00195  
tel. 0668801702 fax 0668808073 - P.E. info@francozagari.it

**progettisti** Marti Franch **collaboratori** Héloïse Bouju  
ESTUDI MARTI FRANCH SL c.f./p.IVA ESB55218754  
Girona (Spagna): C/Joaquim Vayreda, 63 13-1 17001  
tel. +34 972214846 fax +34 972214846 email emf@emf.cat

**progettisti** Gino Lucchetta  
GINO LUCCHETTA p.IVA 02005760265  
Pieve di Soligo (TV): via Rivette n. 9/2 Cap. 31053  
tel. 0438842312 fax 0438842312 P.E. ginolucchetta@libero.it

**consulenti**

**ASPRO STUDIO**

**responsabili del servizio** Claudio Bertorelli, Francesco Dal Toso **collaboratori** Giacomo Casentini  
ASPROSTUDIO  
Contrà S.Ambrogio 19 , 36100 (Vicenza)  
tel: +390444545786 info@asprostudio.it

Massimo Venturi Ferriolo  
Gini Riccardo  
Victor Tenez  
Miriam Garcia

**Progetto definitivo - esecutivo**  
**Parco**  
**Dettaglio impianto bosco igrofilo**

NOME.FILE: vcn01-ese-E03.c.1\_2\_3-dett impianti boschi -1706.dwg  
SCALA: 1:500  
1:200  
TAV. **E03.c.2**

REDATTO PAN-BS/GC  
AGG.: 00  
DATA: GIUGNO\_2017  
DESCRIZIONE:

VERIFICATO PAN-GS  
AGG.:  
DATA:  
DESCRIZIONE:

APPROVATO PAN-BS  
AGG.:  
DATA:  
DESCRIZIONE: