




- NOTE:
- TUTTE LE MISURE E LE QUOTE ALTIMETRICHE VANNO ATTENTAMENTE VERIFICATE IN SEDE DI ESECUZIONE.
 - EVENTUALMENTE LE QUOTE FINALI POTRANNO SUBIRE VARIAZIONE A SECONDA DELLA DISPONIBILITÀ' DI TERRA PROVENIENTE DAGLI SCAVI
 - PER TUTTE LE SPECIFICHE TECNICHE NON RIPORTATE O NON MEGLIO SPECIFICATE NEL PRESENTE ELABORATO SI RIMANDA ALLA DESCRIZIONE LAVORI.
 - LA SCELTA DEL MATERIALE E DELLA DIMENSIONE DELLE MACERIE SARA' SCELTA IN OPERA A CURA DELLA DL
 - IL SOTTOFONDO VARIERA' DI DIMENSIONE A SECONDA DELLA TIPOLOGIA DI MACERIA UTILIZZATA E SARA' A CURA DELLA DL DEFINIRME LA DIMENSIONE
 - EVENTUALMENTE LE MACERIE POTRANNO ESSERE MODIFICATE RISPETTO ALLA LORO ORIGINALE FORMA PER POTER ESSERE MEGLIO COLLOCATE SUL SOTTOFONDO

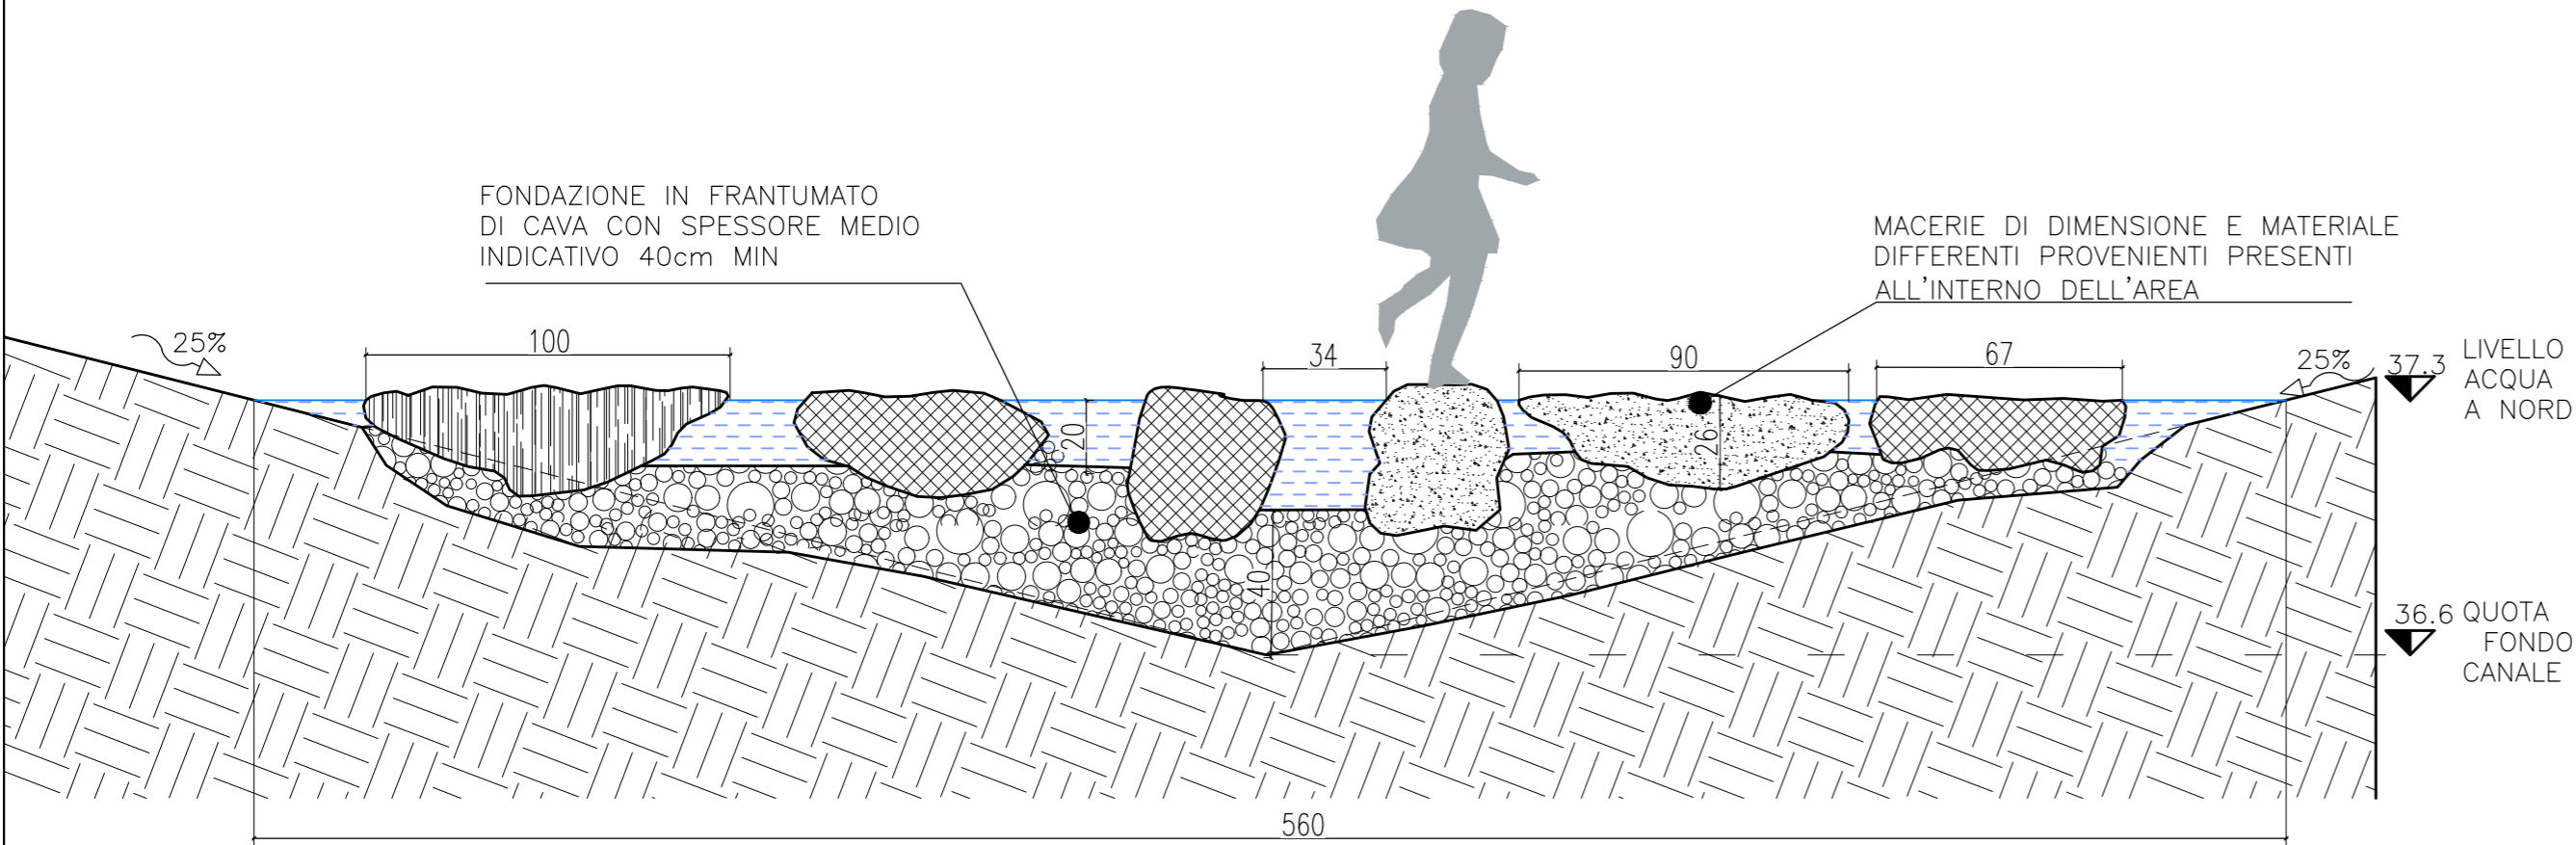

PO04 - ATTRAVERSAMENTO PEDONALE TIPO 4 - PASSAGGIO A GUADO NELLA PARTE NORD

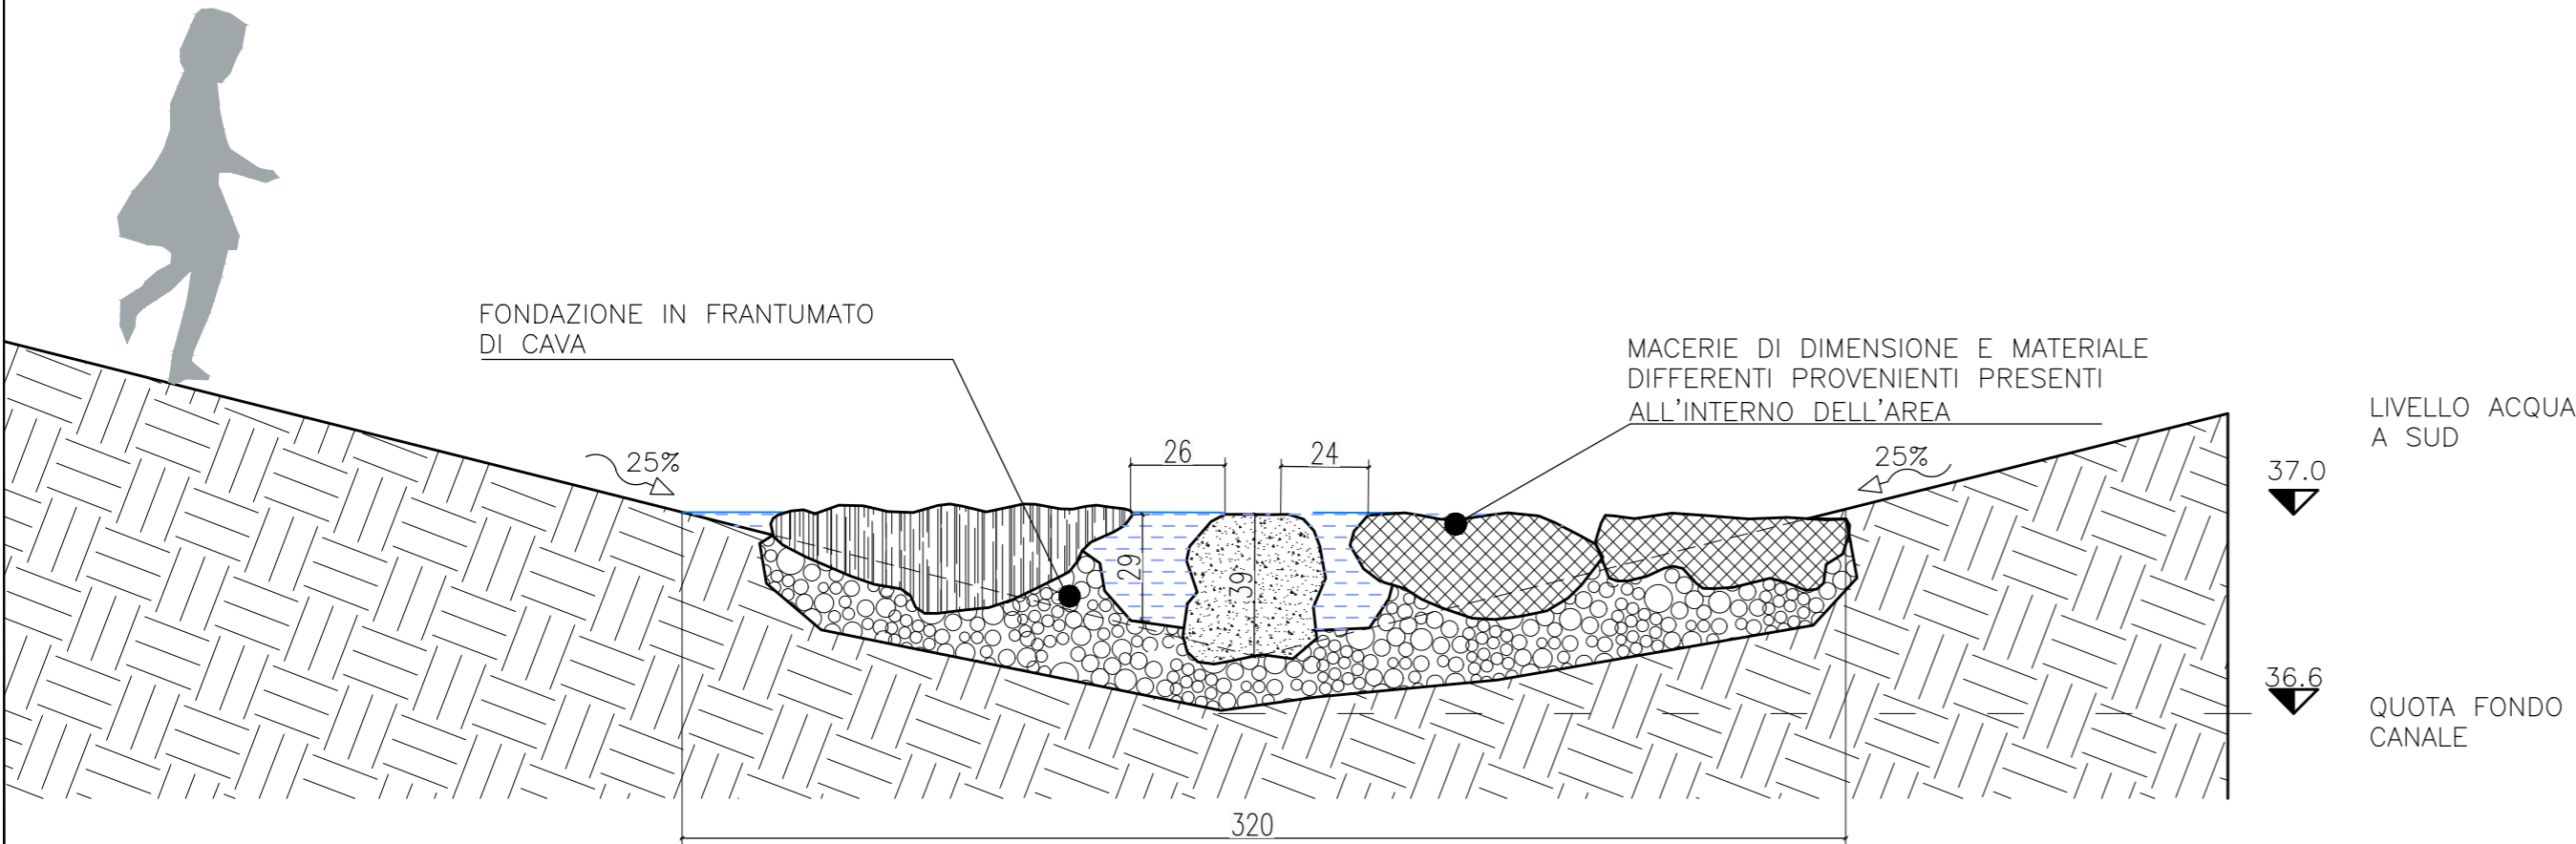

PO04 - ATTRAVERSAMENTO PEDONALE TIPO 4 - PASSAGGIO A GUADO NELLA PARTE SUD

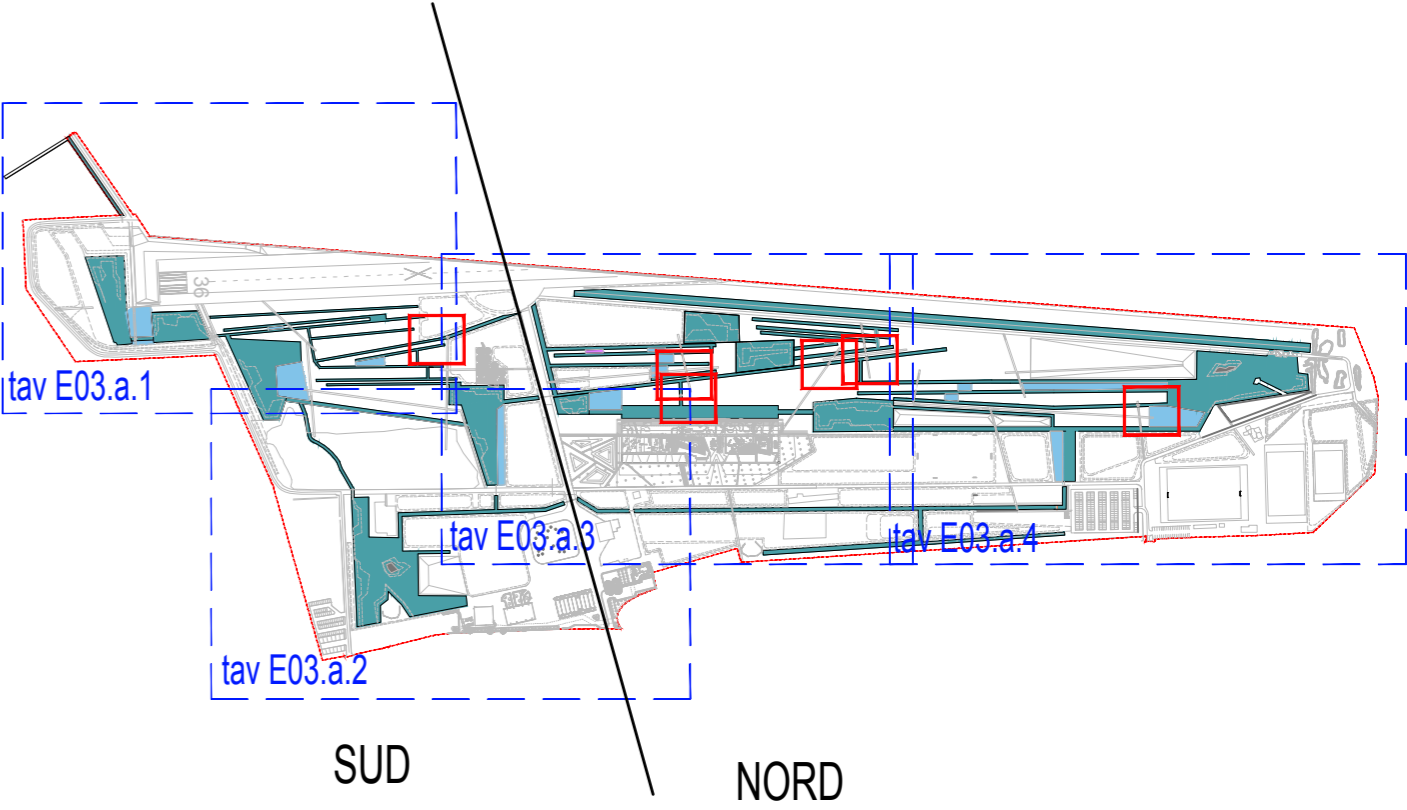

	COMUNE DI VICENZA DIPARTIMENTO TUTELA E GESTIONE DEL TERRITORIO Settore Ambiente, Energia e Tutela del territorio		
PARCO DELLA PACE			
ATI - registrata a Milano l'11.12.2015 n°44454 serie IT capogruppo: PAN ASSOCIATI SRL			
	progettisti Gaetano Selleri, Benedetto Selleri	collaboratori Gwenaëlle Charrier, Davide Bossi, Pietro Amato	
PAN ASSOCIATI S.R.L. - CCIAA Milano 1642624 - cap. soc. 10.000 € i.v. - reg. imp. trib. Milano/c.f./p.IVA 13352030152 Milano (società certificata iso 9001:2008) - via don C. Porro 6 20128 - tel. 022578982 - fax 022579836 P.E. studio@panassociati.it - www.panassociati.it - pec: studio.panassociati@pec.it			
	progettisti Giustino Moro	collaboratori Andrea De Pin, Carlotta Sadoch, Matteo Tancon, Matteo Furlan	
ITS SRL - c.f./p.Iva 02146140260 Pieve di Soligo (TV) - Via Corte delle Caneve 11 31053 tel. 043882082 - fax 043880622 - P.E. info@its-engineering.com			
	progettisti Franco Zagari	collaboratori Viola Corbari, Endri Memaj, Sarah Amari, Leonardo Zagari	
FRANCO ZAGARI - p.IVA 07044480585 Roma - via Giuseppe Andreoli 2 00195 tel. 0668801702 fax 0668806073 - P.E. info@francozagari.it			
	progettisti Marti Franch	collaboratori Héloïse Bouju	
ESTUDI MARTI FRANCH SL c.f./p.IVA ESB55218754 Girona (Spagna): C/Joaquim Vayreda, 63 13-1 17001 tel. +34 972214846 fax +34 972214846 email emf@emf.cat			
	progettisti Gino Lucchetta		
GINO LUCCHETTA p.IVA 02005760265 Pieve di Soligo (TV); via Rivette n. 9/2 Cap. 31053 tel. 0438842312 fax 0438842312 P.E. ginolucchetta@libero.it			
consulenti			
	responsabili del servizio Claudio Bertorelli, Francesco Dal Toso	collaboratori Giacomo Casentini	
ASPROSTUDIO Contrà S.Ambrogio 19 , 36100 (Vicenza) tel: +390444545786 info@asprostudio.it			
Massimo Venturi Ferriolo Gini Riccardo Victor Tenez Miriam Garcia			
Progetto definitivo - esecutivo Parco Dettaglio attraversamento pedonale - passaggio a guado		NOME.FILE: vcn01-ese-E03.c.14-dett passaggio guado-1706.dwg SCALA: 1:20 E03.c.14 TAV.	
REDATTO PAN-GS/PA		VERIFICATO PAN-BS	
AGG.: 00	DATA: GIUGNO_2017	DESCRIZIONE: EMISSIONE	