



DETTAGLIO PLANIMETRICO - SCALA 1:100

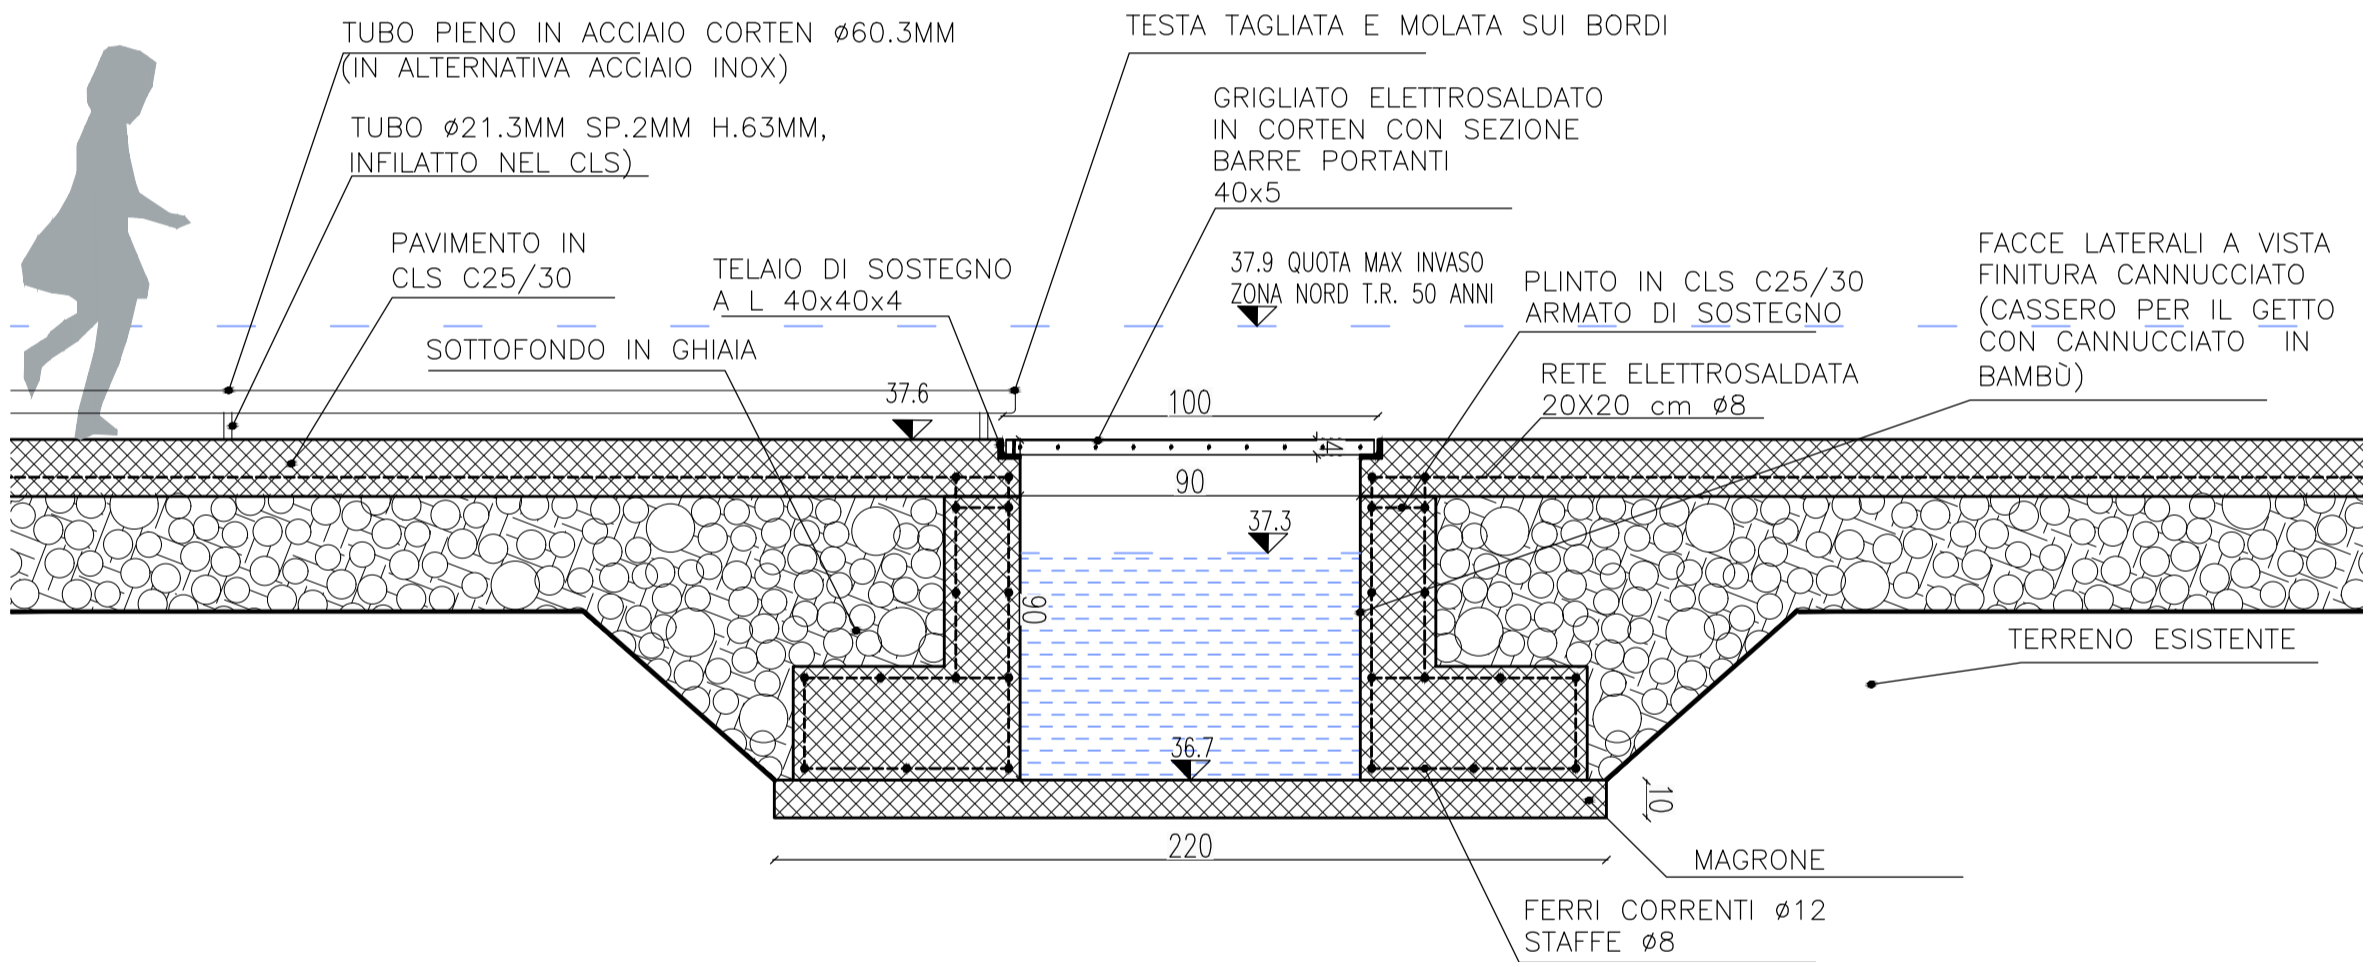


DETTAGLIO SEZIONE TRASVERSALE SCALA 1:20

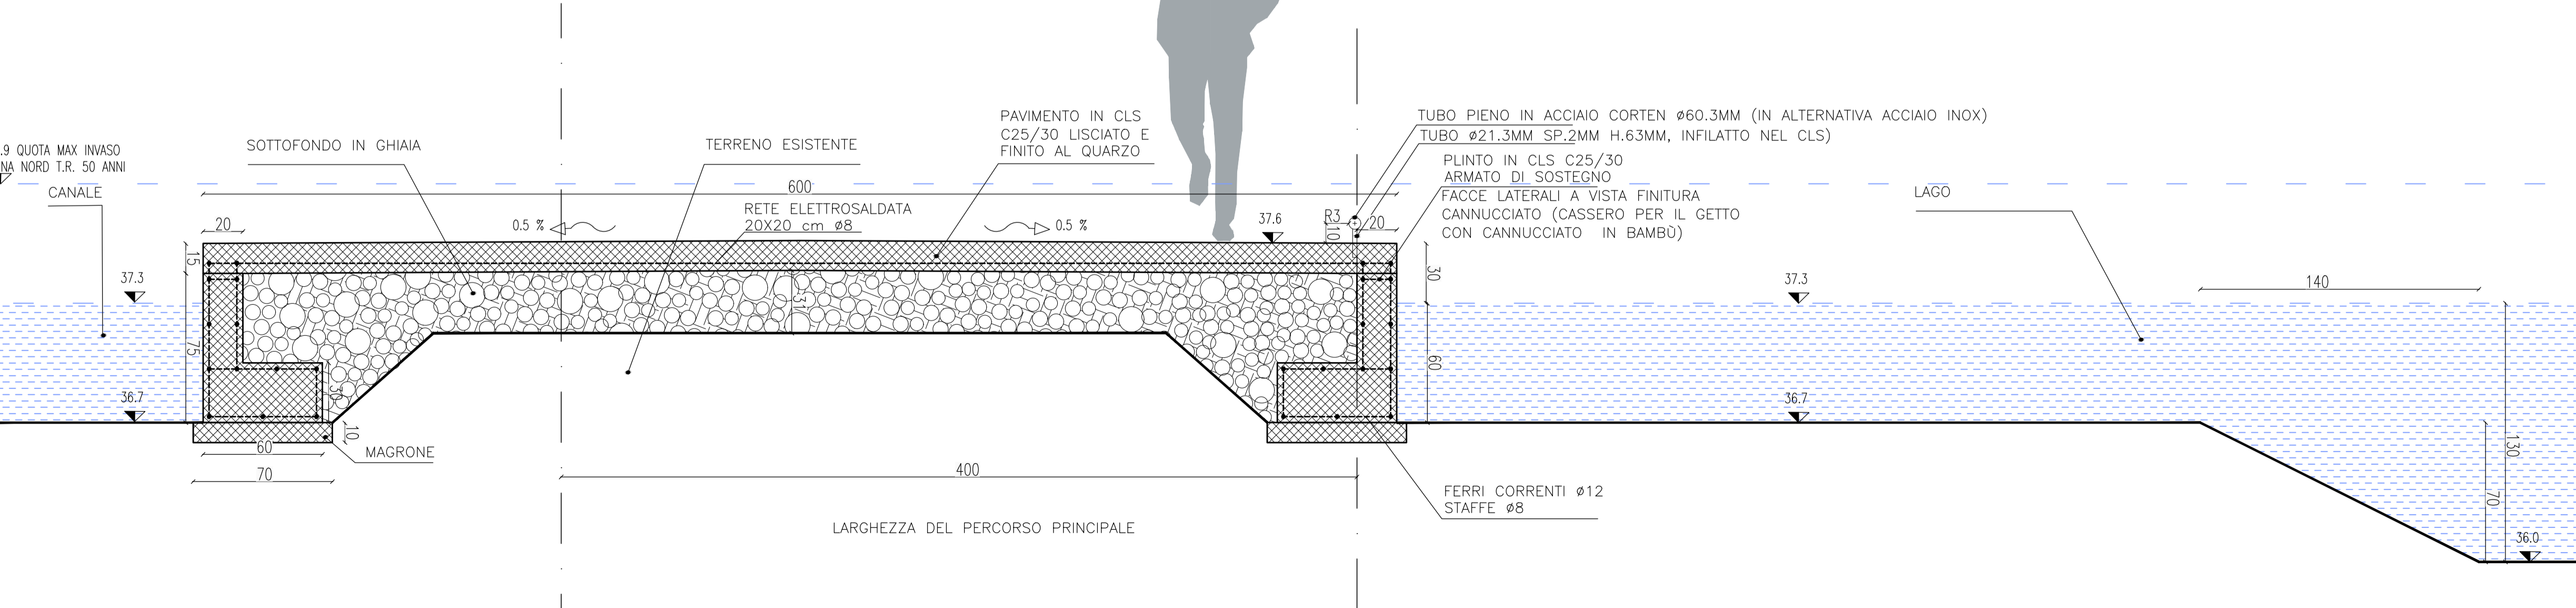

DETTAGLIO SEZIONE LONGITUDINALE - SCALA 1:20

- NOTE:
- TUTTE LE MISURE E LE QUOTE ALTIMETRICHE VANNO ATTENTAMENTE VERIFICATE IN SEDE DI ESECUZIONE.
 - EVENTUALMENTE LE QUOTE FINALI POTRANNO SUBIRE VARIAZIONE A SECONDA DELLA DISPONIBILITÀ DI TERRA PROVENIENTE DAGLI SCAVI
 - PER TUTTE LE SPECIFICHE TECNICHE NON RIPORTATE O NON MEGLIO SPECIFICATE NEL PRESENTE ELABORATO SI RIMANDA ALLA DESCRIZIONE LAVORI.
 - L'INTERNO MANUFATTO' NECESSITA' DI CAMPIONATURA DA PARTE DELLA DL PRIMA DELLA PROSECUZIONE DELLE OPERE ALL'INTERNO DELL'INTERO POGETTO
 - LO SPESSORE DELLA GHIAIA DA PORRE SOTTO LA PAVIMENTAZIONE IN CLS ANDRA' VERIFICATO DALLA DL IN BASE ALLE CARATTERISTICHE DEL TERRENO DI SCAVO
 - TUTTE LE OPERE ANDRANNO COLLAUDATE E VERIFICATE DA PARTE DELLA DL
 - IN SEDE DI ESECUZIONE SARA' POSSIBILE UTILIZZARE DELLA GHIAIA DI SOSTEGNO SOTTO IL MAGRONE SE RITENUTO NECESSARIO DA PARTE DELLA DL
 - IL CANNUCCIATO POSTO NELLE FACCE A VISTA DEGLI ELEMENTI IN CEMENTO ANDRA' ACCURATAMENTE POSIZIONATO IN POSIZIONE VERTICALE, ATTENTAMENTE TAGLIATO A FILO SUPERIORE DELLA PAVIMENTAZIONE IN CEMENTO E LASCIATO IN POSIZIONE FINO AL NATURALE DISTACCO DAL BLOCCO DI CEMENTO

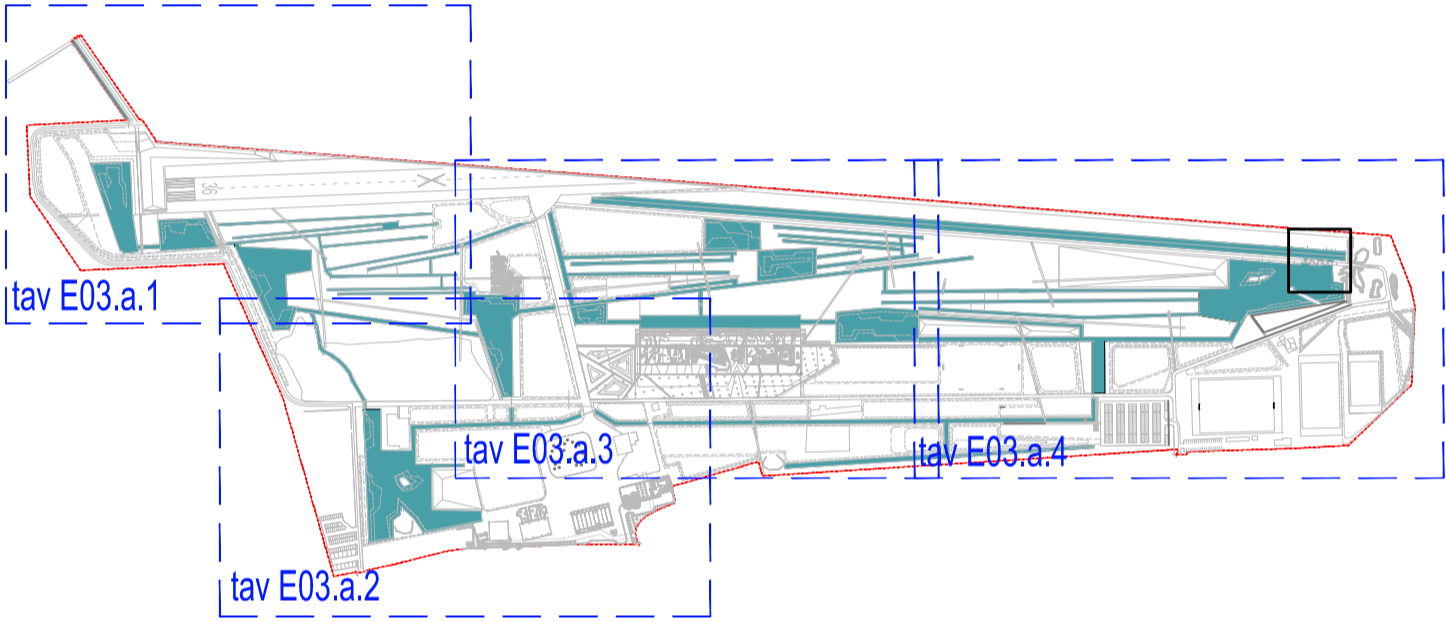

	COMUNE DI VICENZA DIPARTIMENTO TUTELA E GESTIONE DEL TERRITORIO Settore Ambiente, Energia e Tutela del territorio					
PARCO DELLA PACE						
ATI - registrata a Milano l'11.12.2015 n°44454 serie IT capogruppo: PAN ASSOCIATI SRL						
	progettisti Gaetano Sellieri, Benedetto Sellieri		collaboratori Gwenaëlle Charnier, Davide Bossi, Pietro Amato			
	PAN ASSOCIATI S.R.L. - CIAA Milano 1642624 - cap. soc. 10.000 € i.v. - reg. imp. trib. Milano c.f.p.IVA 13352030152 Milano (società certificata iso 9001:2008) - via don C. Porro 6 20128 - tel. 022578882 - fax 022579836 P.E. studio@panassociati.it - www.panassociati.it - pec: studio.panassociati@pec.it					
	progettisti Giustino Moro		collaboratori Andrea De Pin, Carlotta Sadoc, Matteo Tancos, Matteo Furlan			
	ITS SRL - c.f.p.Iva 02146140260 Pieve di Soligo (TV) - Via Corte delle Canave 11 31053 tel. 043882082 - fax 0438960522 - P.E. info@its-engineering.com					
	progettisti Franco Zagari		collaboratori Viola Corbani, Endri Menaj, Sarah Amari, Leonardo Zagari			
	FRANCO ZAGARI - p.IVA 07044480585 Roma - via Giuseppe Andreoli 2 00195 tel. 0668801702 fax 0668808073 - P.E. info@franzozagari.it					
	progettisti Marti Franch		collaboratori Héloïse Bouju			
	ESTUDI MARTI FRANCH SL - c.f.p.IVA E5855218754 Girona (Spagna): C/Joaquim Vayreda, 63 13-1 17001 tel. +34 972214846 fax +34 972214846 email emf@emf.cat					
	progettisti Gino Lucchetta					
	GINO LUCCHETTA - p.IVA 02005760285 Pieve di Soligo (TV) - via Rivette n. 9/2 Cap. 31053 tel. 0438942312 fax 0438942312 P.E. ginelucchetta@libero.it					
consulenti						
	responsabili del servizio Claudio Bertorelli, Francesco Del Toso		collaboratori Giacomo Casentini			
	ASPROSTUDIO Contrà S.Ambrogio 19, 36100 (Vicenza) tel. +390444545786 info@asprostudio.it					
Massimo Venturi Ferriolo Gini Riccardo Victor Tenez Miriam Garcia						
Progetto definitivo - esecutivo			NOME FILE: vcn01-ese-E03.c.13-dettr lago nord-1706.dwg			
Parco			1:20		E03.c.13	
Dettaglio attraversamento lago Nord					TAV.	
REDATTO PAN-GS/PA		VERIFICATO PAN-BS		APPROVATO PAN-GS		
AGG.:	DATA:	DESCRIZIONE:	AGG.:	DATA:	DESCRIZIONE:	
00	GIUGNO_2017	EMISSIONE				
01	SETTEMBRE_2017	REVISIONE				