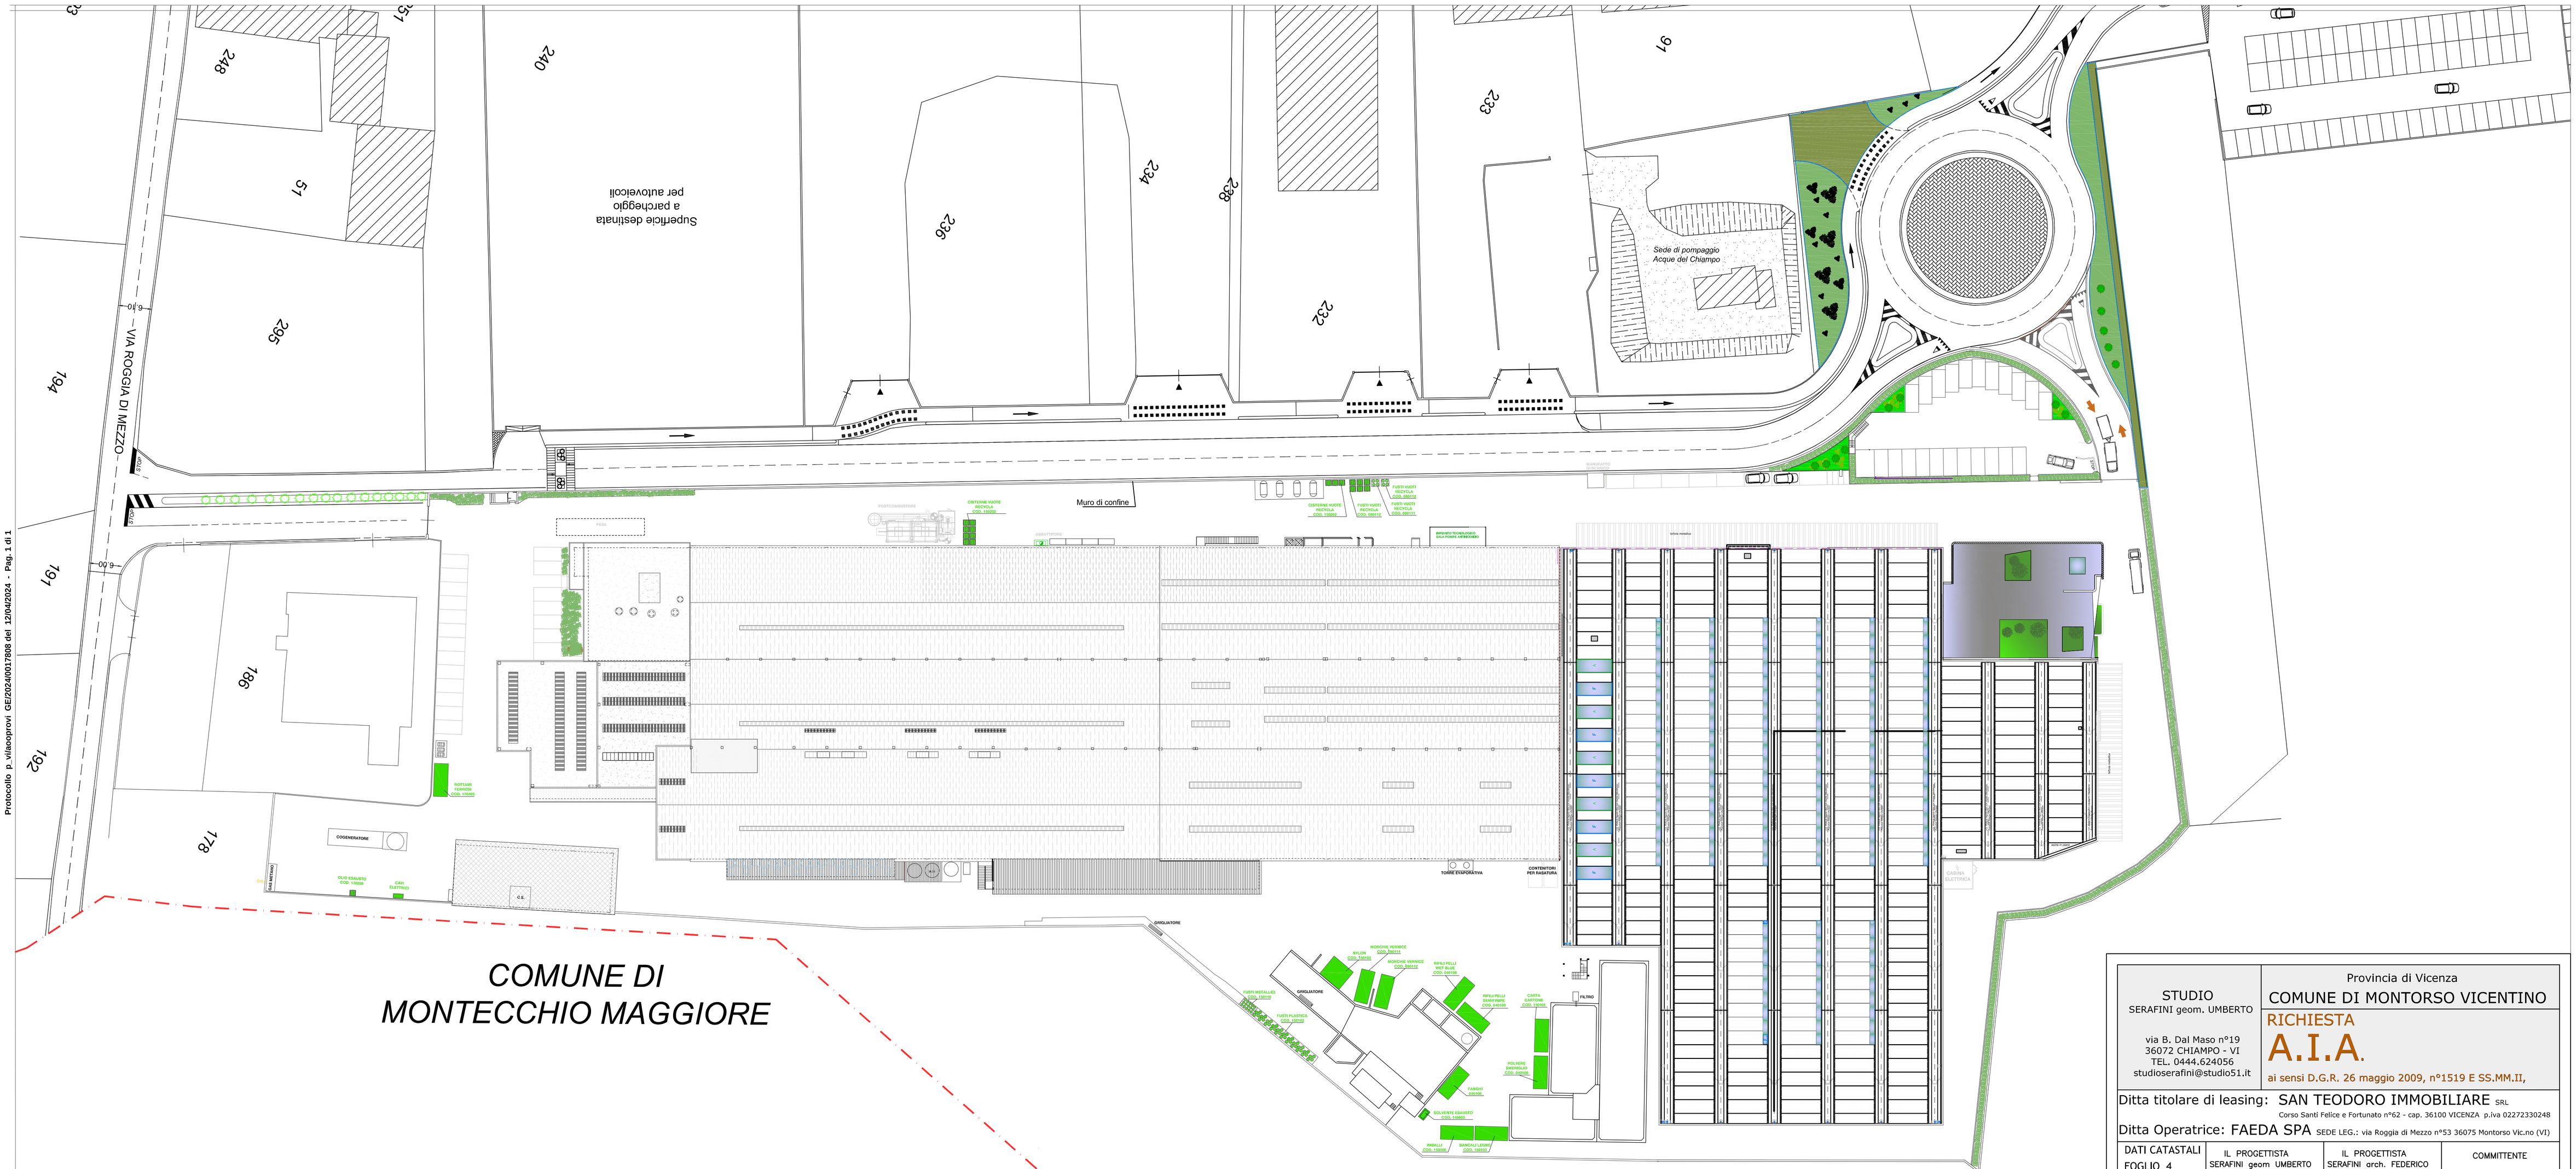

COMUNE DI MONTECCHIO MAGGIORE

STUDIO SERAFINI geom. UMBERTO via B. Dal Maso n°19 36072 CHIAMPO - VI TEL. 0444.624056 studioserafini@studio51.it	Provincia di Vicenza COMUNE DI MONTORSO VICENTINO RICHIESTA **A.I.A.** ai sensi D.G.R. 26 maggio 2009, n°1519 E SS.MM.II,

Ditta titolare di leasing: SAN TEODORO IMMOBILIARE SRL
Corso Santi Felice e Fortunato n°62 - cap. 36100 VICENZA p.iva 02272330248

Ditta Operatrice: FAEDA SPA SEDE LEG.: via Roggia di Mezzo n°53 36075 Montorso Vic.no (VI)

DATI CATASTALI	IL PROGETTISTA SERAFINI geom UMBERTO	IL PROGETTISTA SERAFINI arch. FEDERICO	COMMITTENTE
FOGLIO 4 MAPP. 34-370-371 373-375-382-377 08/10/2018			

STOCCAGGIO RIFIUTI — B1