
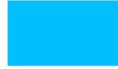


Strada Comunale del Tortolone

Accesso
carraio

LEGENDA

-  SETTORE DI CONFERIMENTO
-  AREA DI STOCCAGGIO RIFIUTI P/NP (OPERAZIONI R13/D15)
-  AREA DI STOCCAGGIO RIFIUTI PRODOTTI
-  AREA DI CONTROLLO, CERNITA, RICONFEZIONAMENTO E TRANSITO (OPERAZIONI R12/D14)
-  DEPOSITO MERCI, ESTINTORI E RICOVERO MEZZI (NO RIFIUTI)

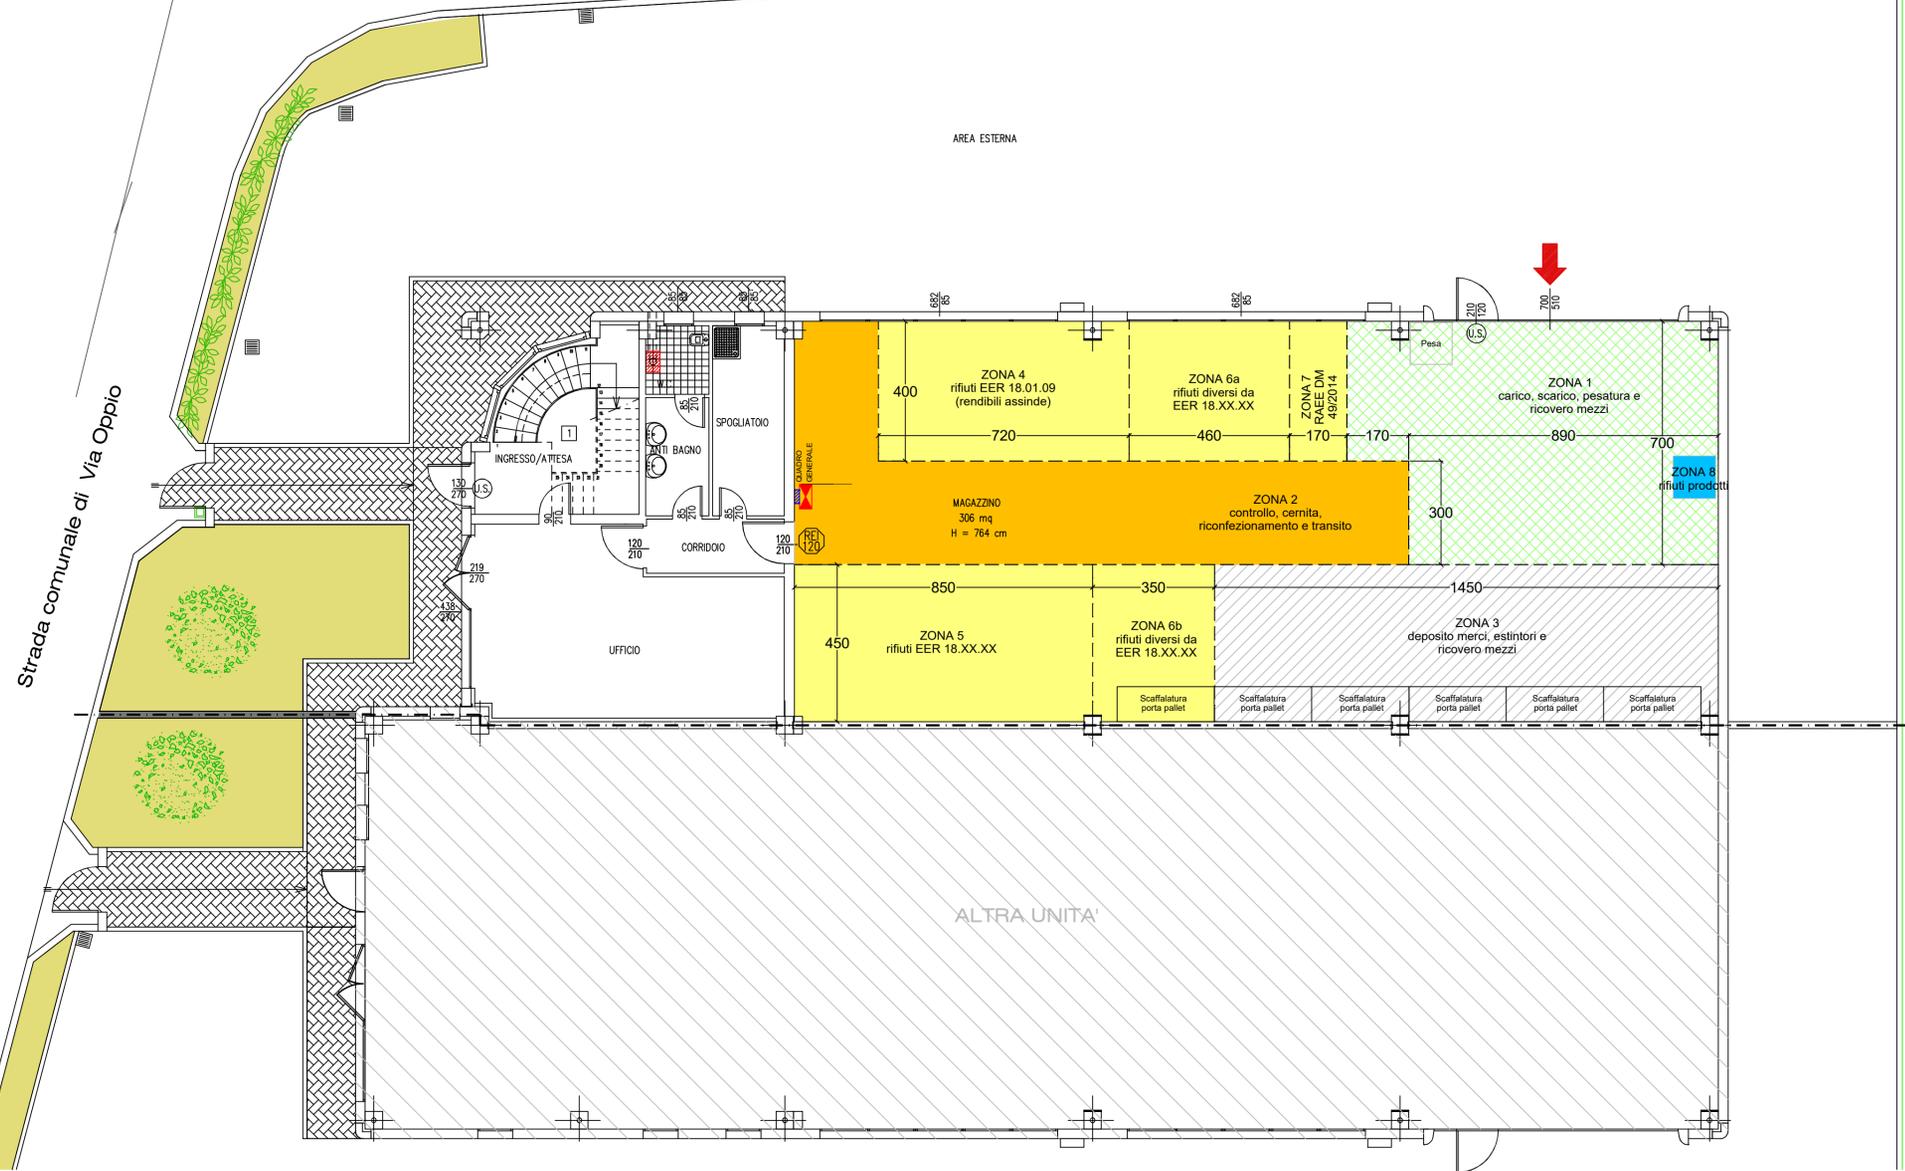

PLANIMETRIA
scala 1:100

SEDE
Via delle Industrie n° 29/h int. 7
30020 MARCON (VE)
telefono 041-5383307
fax 041-2527420
e-mail: info@studioamco.it
CF/P.IVA 03163140274
REG. IMPRESE 03163140274
CAP. SOC. euro 10.000,00 I.V.

Regione VENETO	Provincia VICENZA	Comune COLCERESA
<p>ECOSTUDIO di Rigon Anna & C. Sas</p> <p>Sede legale e impianto: Via Oppio, 32/B - 36064 Colceresa (VI)</p>		
Elaborato Rinnovo impianto di gestione rifiuti P/NP ex art. 208 D.Lgs. 152/2006	Tavola 1	
LAYOUT IMPIANTO		
Rev. 00	Data 15/11/2024	
Committente Il legale rappresentante <i>(firmato digitalmente)</i>	Il tecnico ambientale 	