



LAYOUT D'IMPIANTO

scala 1:200

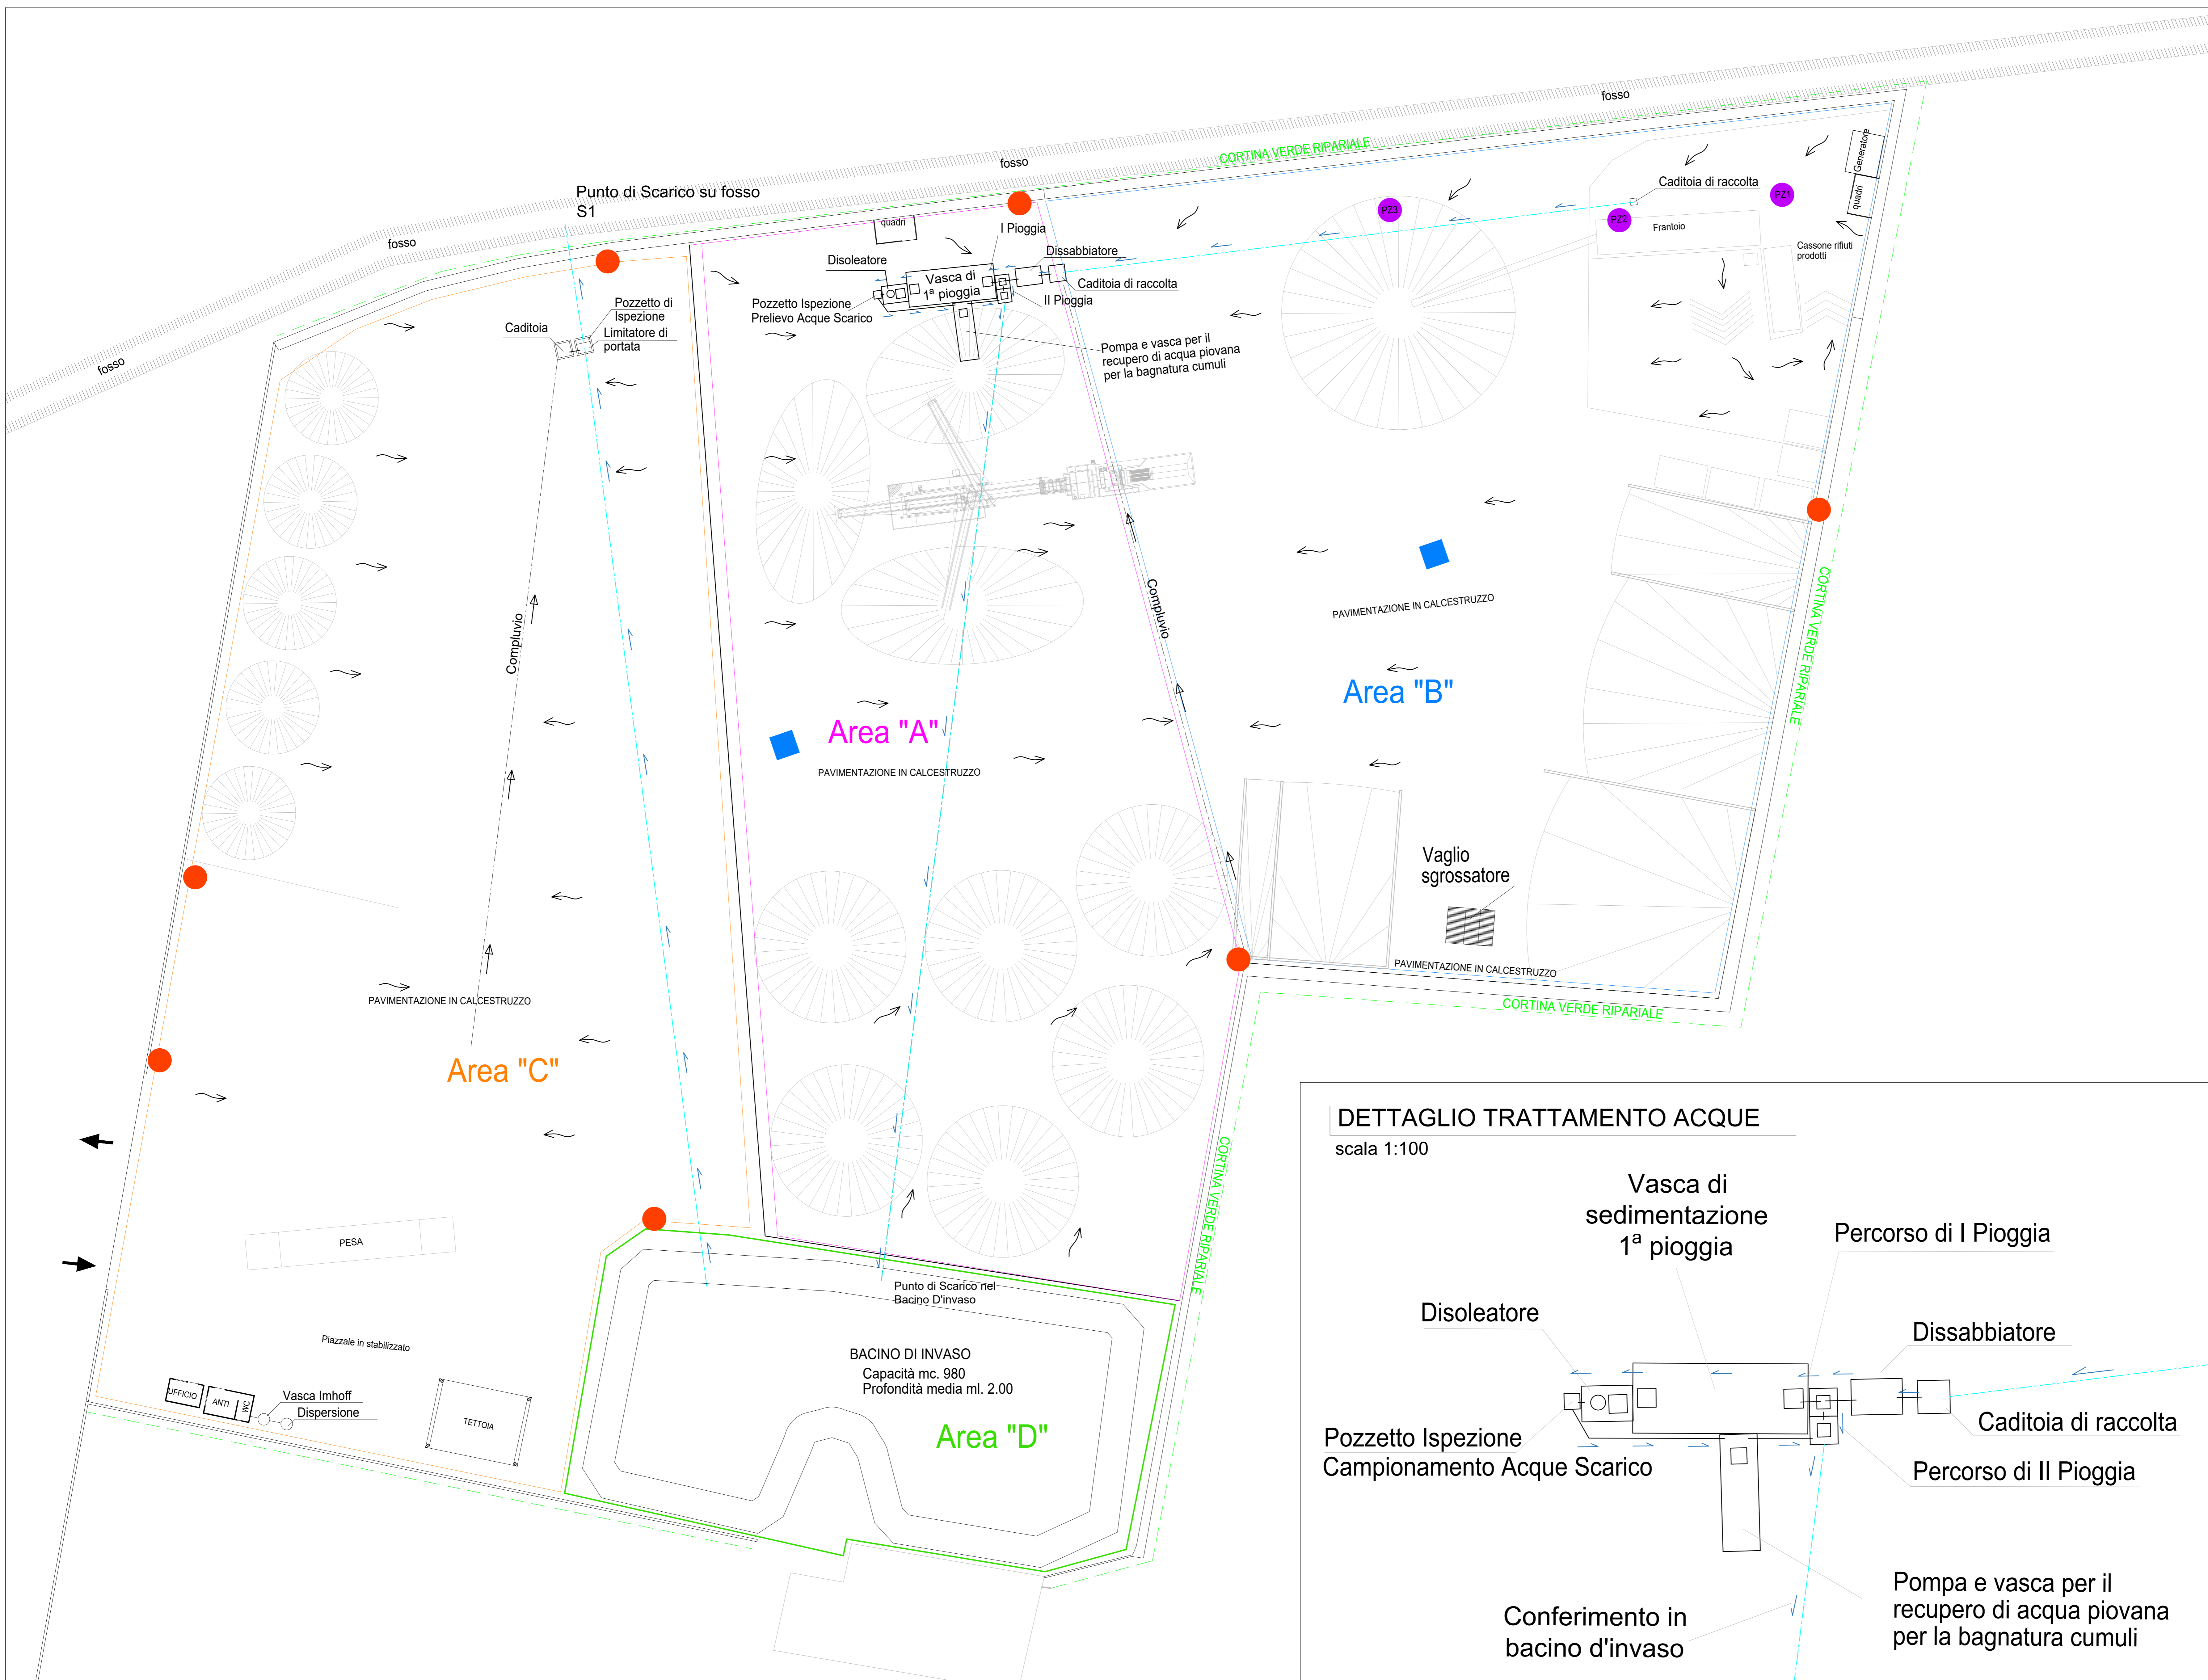

LEGENDA

- Area A - Deposito prodotti in attesa di analisi
- Area B - Impianto di lavorazione R13-R5
- Area C - Deposito EoW analizzati
- Area D - Bacino di invaso
- Irrigatori mobili
- Posizionamento irrigatori fissi
- Posizionamento piezometri
- Percorso acque meteoriche in tubazioni
- ↘ Pendenza/Deflusso acque meteoriche su pavimentazione
- Cortina verde ripariale
- Condotta idrica
- ↔ Accesso all'area d'impianto

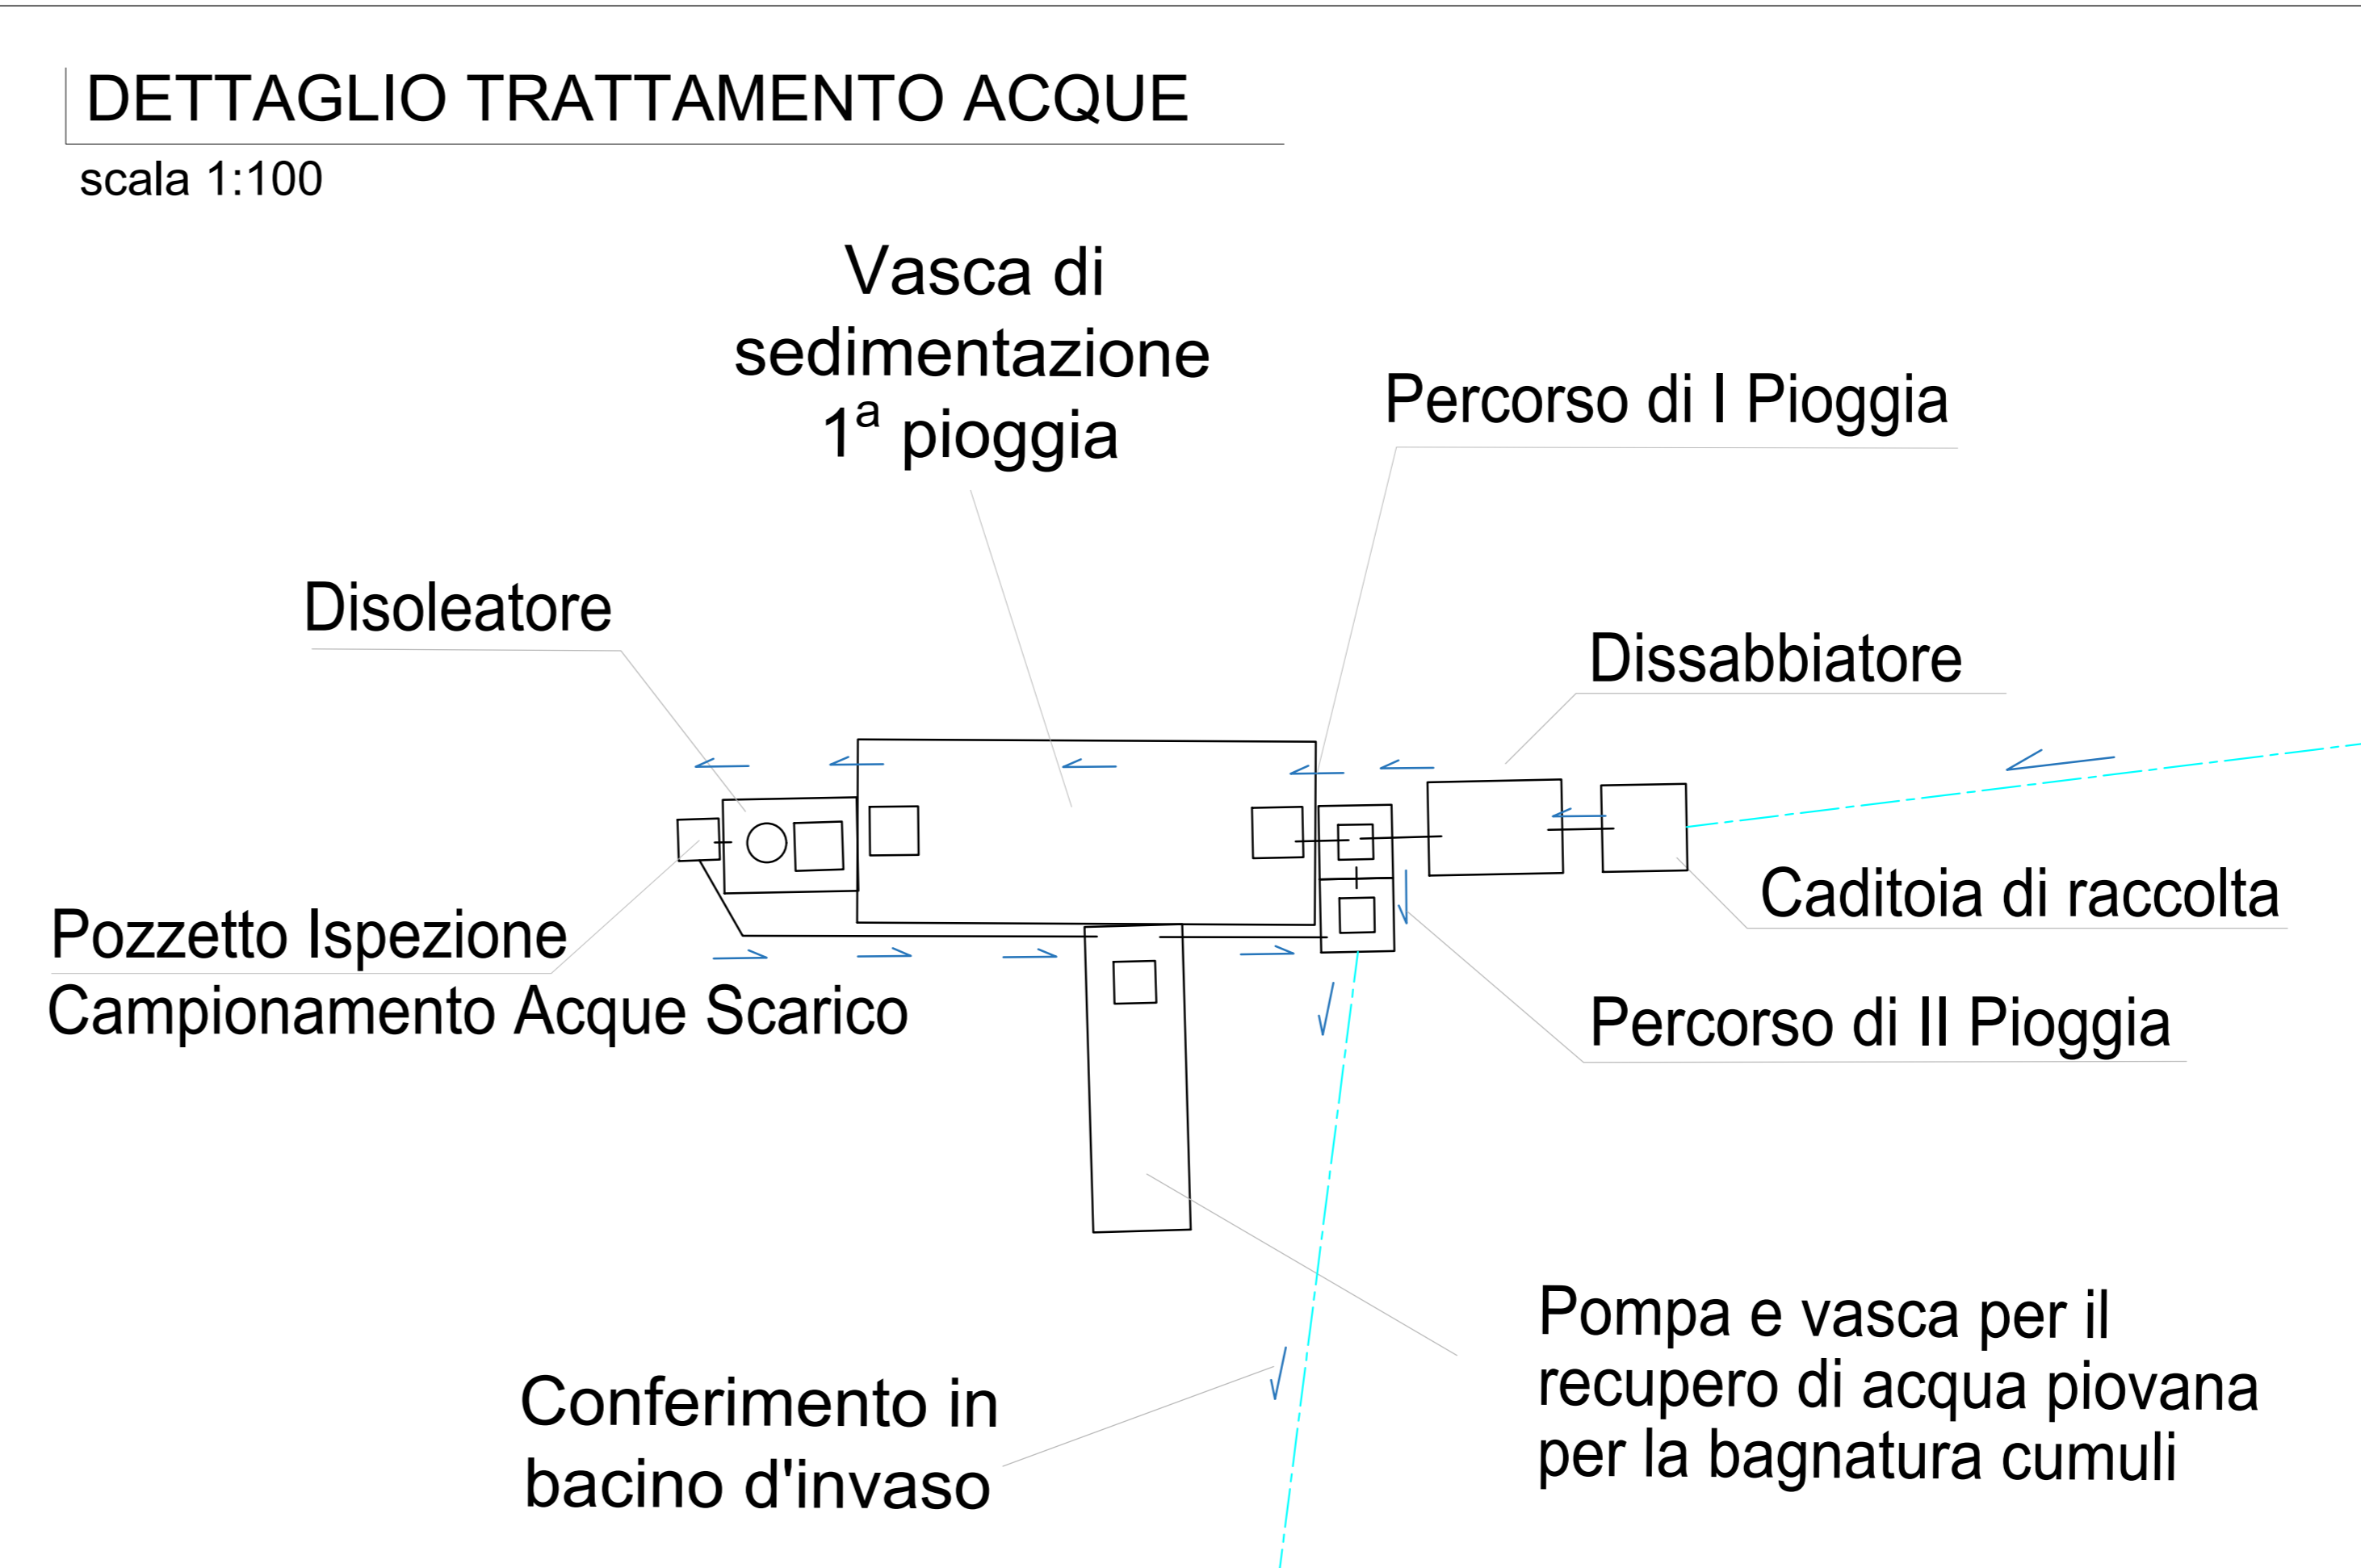

Provincia di
Vicenza

Comune di
Noventa Vicentina

**RINNOVO AUTORIZZAZIONE
PER IMPIANTO DI RECUPERO DI
RIFIUTI NON PERICOLOSI AI
SENSI DELL'ART. 208 DEL
D.LGS. 152/2006**

Titolo elaborato:
TAVOLA IDRAULICA

Scala: 1:200

Formato: A0

CODICE ELABORATO:

PROGETTO	CLASSE	TIPO	PROG.
00	00	TAV	05

Rev.	Data	Descrizione	Redige	Verifica	Approva
00	01/2025	Prima emissione	SZ	SZ	SZ
01					
02					
03					
04					
05					
06					

SOCIETÀ PROPONENTE:

pulvini
www.pulvinitrasporti.it

Sede legale: via Foccardi, 5, int. 3 - 36025 Noventa Vicentina (VI)
Tel. 0444 887339 - P. IVA: 02880830241
info@pulvinitrasporti.it

STUDIO DI PROGETTAZIONE:

ARXEM

Sede legale: Via S. Maria, 27 - 36038 Povegliano (VI)
Tel. 0444 887339 - P. IVA: 02880830241
info@arxem.it