


LAYOUT D'IMPIANTO

scala 1:200

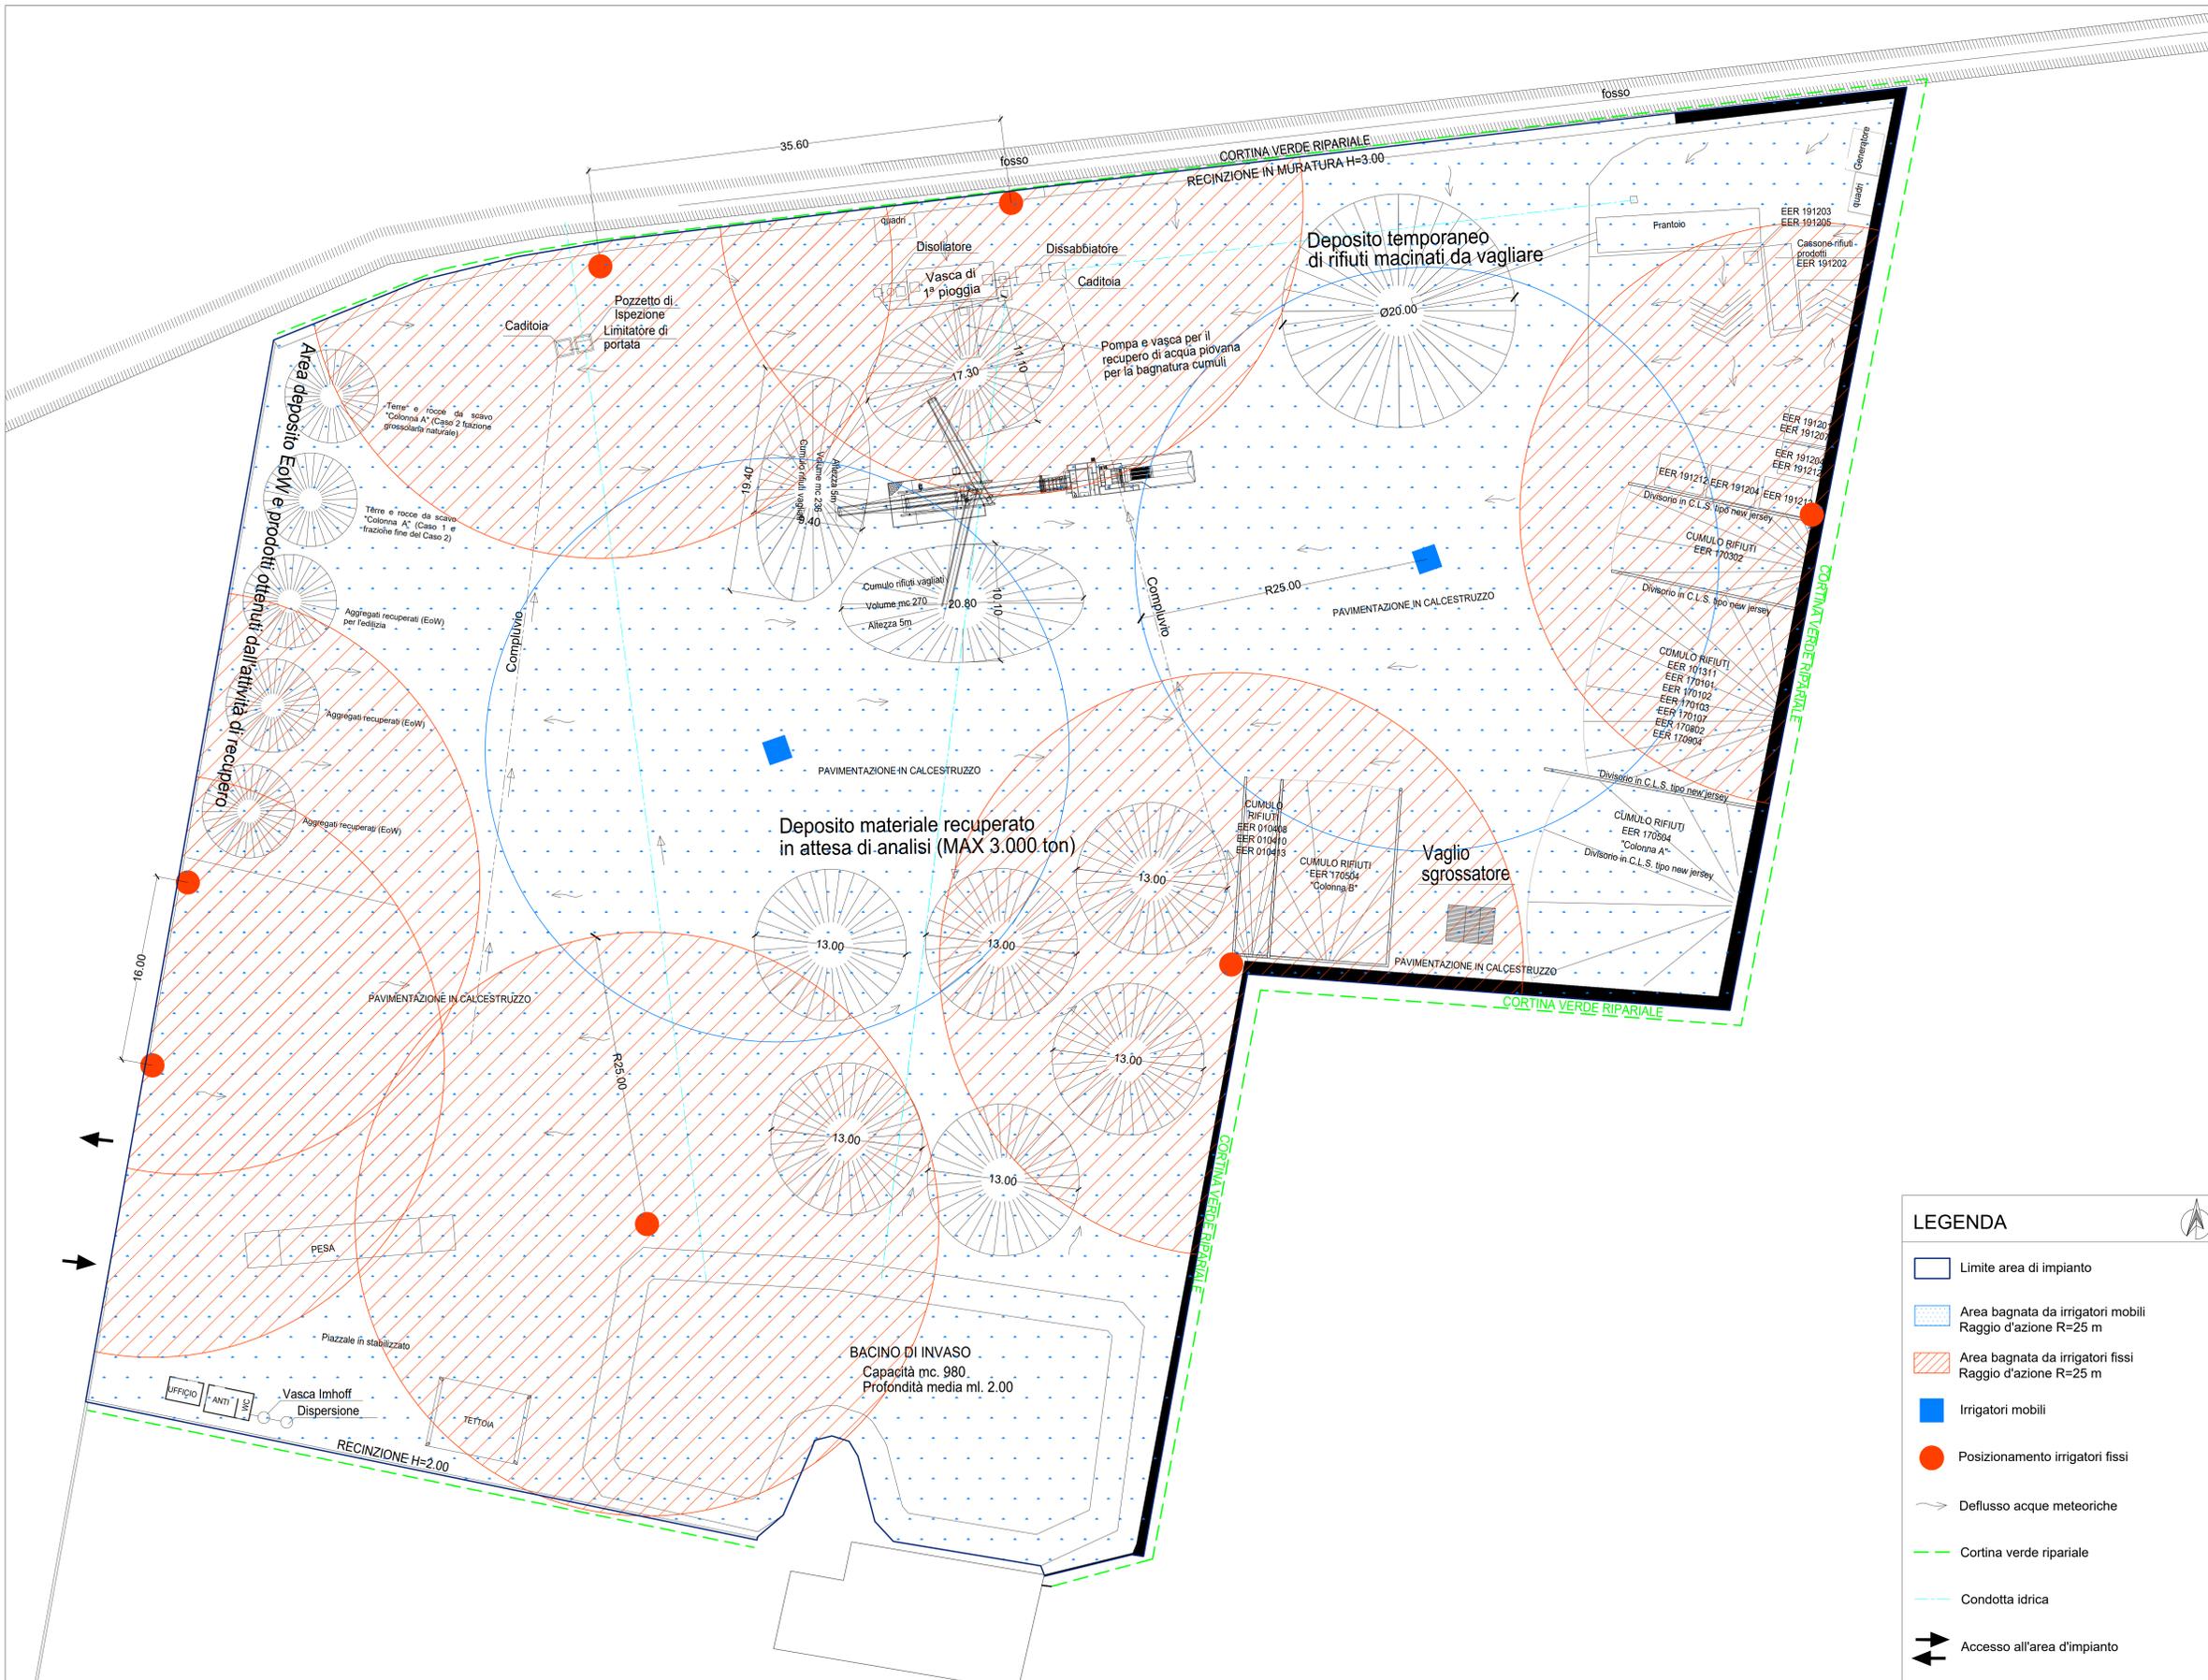

LEGENDA

- Limite area di impianto
- Area bagnata da irrigatori mobili Raggio d'azione R=25 m
- Area bagnata da irrigatori fissi Raggio d'azione R=25 m
- Irrigatori mobili
- Posizionamento irrigatori fissi
- Deflusso acque meteoriche
- Cortina verde ripariale
- Condotta idrica
- ↔ Accesso all'area d'impianto

Provincia di
Vicenza

Comune di
Noventa Vicentina

**RINNOVO AUTORIZZAZIONE
PER IMPIANTO DI RECUPERO DI
RIFIUTI NON PERICOLOSI AI
SENSI DELL'ART. 208 DEL
D.LGS. 152/2006**

Titolo elaborato:

EMISSIONI DIFFUSE

Scala: 1:200

Formato: A0

CODICE ELABORATO:

PROGETTO	CLASSE	TIPO	PROG.
00	00	TAV	04

Rev.	Data	Descrizione	Redige	Verifica	Approva
00	06/2024	Prima emissione	EC	SZ	SZ
01					
02					
03					
04					
05					
06					

SOCIETÀ PROPONENTE:

puvini
www.puvinitrasporti.it

Sede legale: via Ficozzolo, 5, int. 3 - 36025 Noventa Vic. (VI)
Tel. 0444 887339 - P. IVA: 02880830241
info@puvinitrasporti.it

STUDIO DI PROGETTAZIONE:

ARXEM

Arxem Srl
Via S. Maria, 21 - 36038 Povegliano (VI)
Tel. 0444 887339 - P. IVA: 02880830241
info@arxem.it