


COMMITTENTE :
SARTORELLO RECYCLING S.R.L.
 Via dell'Industria, 85/87 - 36100 - Vicenza

LAY- OUT OPERATIVO
 - rev. 02 del 01.09.2021 -

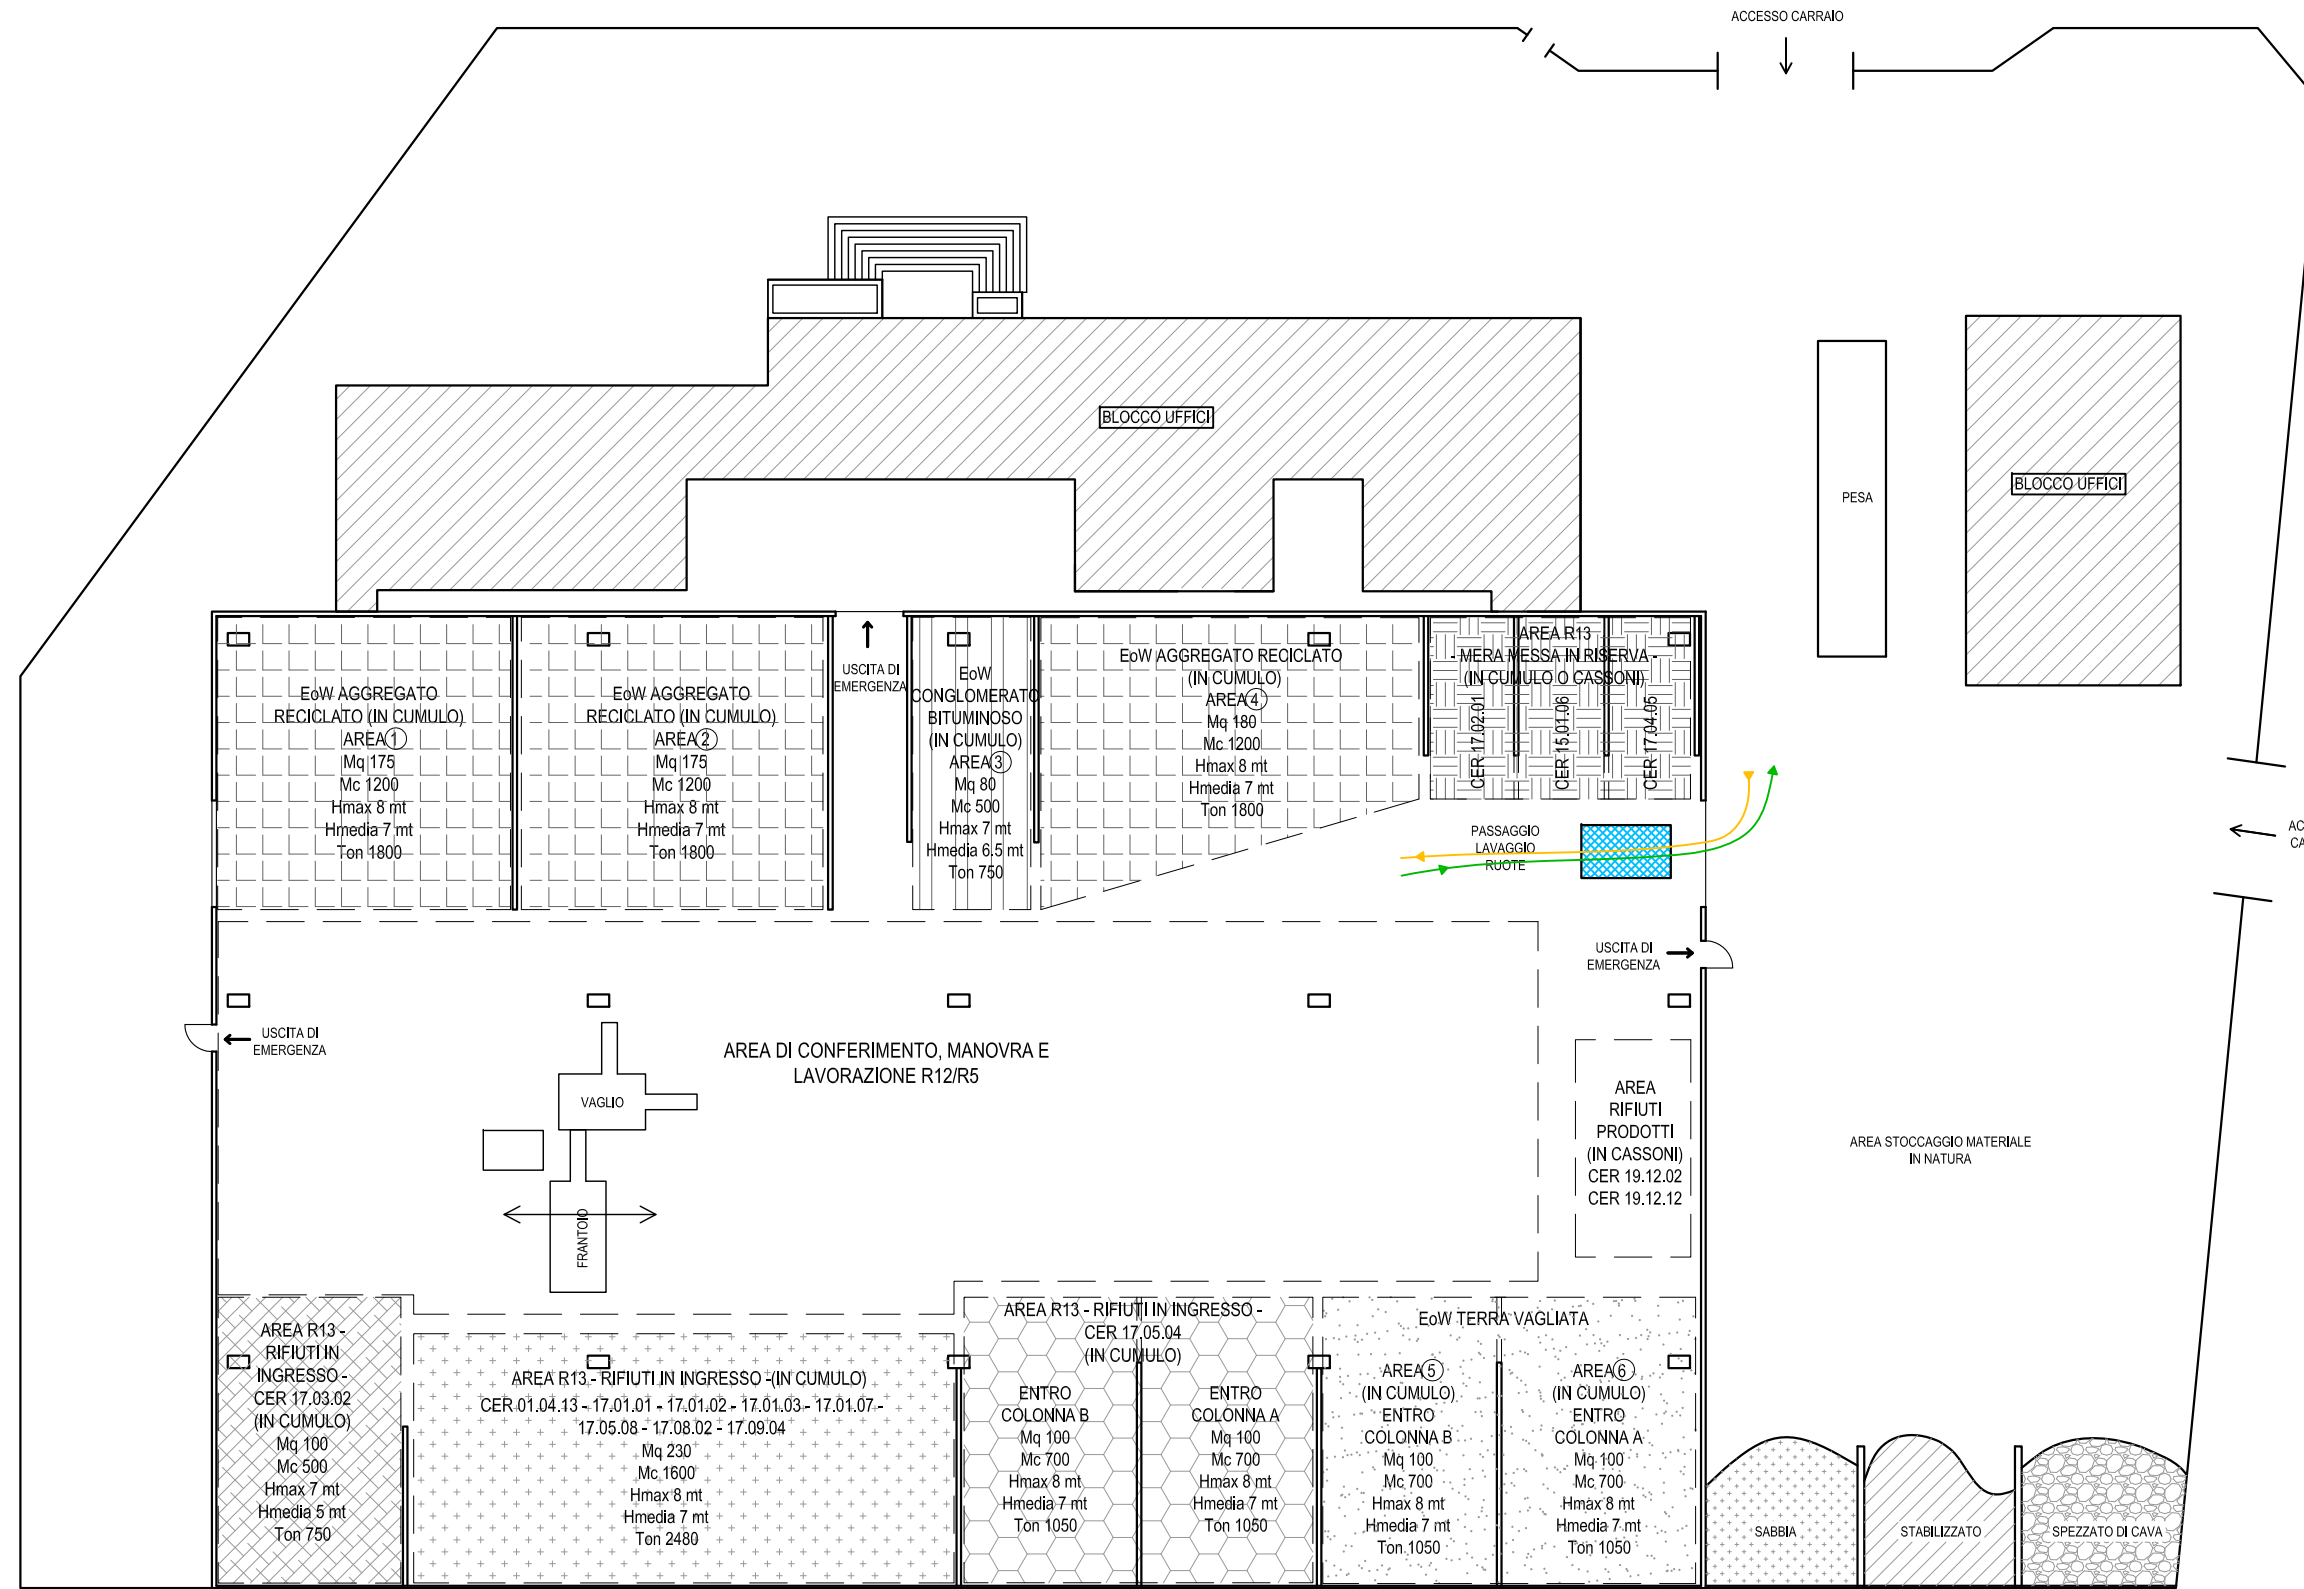

NOTE:


AREA R13 - MERA MESSA IN RISERVA - (IN CUMULO O CASSONI):
 AREA CER 17.02.01: Mq 25, Mc 50, Hmax 3 mt, H media 2 mt
 AREA CER 15.01.06: Mq 25, Mc 50, Hmax 3 mt, H media 2 mt
 AREA CER 17.04.05: Mq 25, Mc 50, Hmax 3 mt, H media 2 mt
 Massimo 50 Ton complessive
 Ogni area è identificata da segnaletica verticale indicante il codice CER.

AREA R13 - RIFIUTI PRODOTTI - (IN CASSONI):
 CER 19.12.02: su cassone con cartello indicatore
 CER 19.12.12: su cassone con cartello indicatore
 Cassoni da max 40 mc cadauno; Massimo 30 Tonn complessive.
 Ogni cassone è identificato da segnaletica verticale indicante il codice CER.

AREA R13 - RIFIUTI IN INGRESSO
 Massimo 2480 Ton complessive come somma di tutte le aree.

AREA EoW(1)(2)(4)(aggregati riciclati) e AREA EoW(5)(6)(terre vagliate):
 La segnaletica verticale deve indicare se il cumulo è in formazione, in verifica di conformità o in commercio. La segnaletica deve riportare inoltre il N° di lotto e la specifica del prodotto (ad esempio: Sabbia reciclata 0-8; Terra vagliata colonna A;...).
 In caso di non conformità andrà subito apposto apposito cartello segnalatore.

Protocollo p_viaaoprovi GE/2024/0034439 del 22/07/2024 - Pag. 1 di 1



SICAM CONSULTING
 Via Roma, n° 19
 35040 Megliadino S. Vitale (PD)

**NON POSSIAMO PIU' ASPETTARE
 IL FUTURO E' RICICLARE!**

