


LAY-OUT CON RETE SCARICHI - scala 1:100

- SF1 Pozzetto fiscale campionamento prima pioggia
- SF2 Pozzetto fiscale campionamento seconda pioggia
- SF3 Pozzetto fiscale campionamento acque industriali - scrubber
- Acque pluviali non intercettate
- Acque meteoriche intercettate
- Seconda pioggia
- Acque scarico in fognatura
- Acque industriali - scrubber
- V1 Cisterna di prima pioggia
- C Contatore
- PS Pozzetto scolmatore
- PP Pozzo perdente
- P Pompa di sollevamento
- S/D Sedimentatore/decantatore

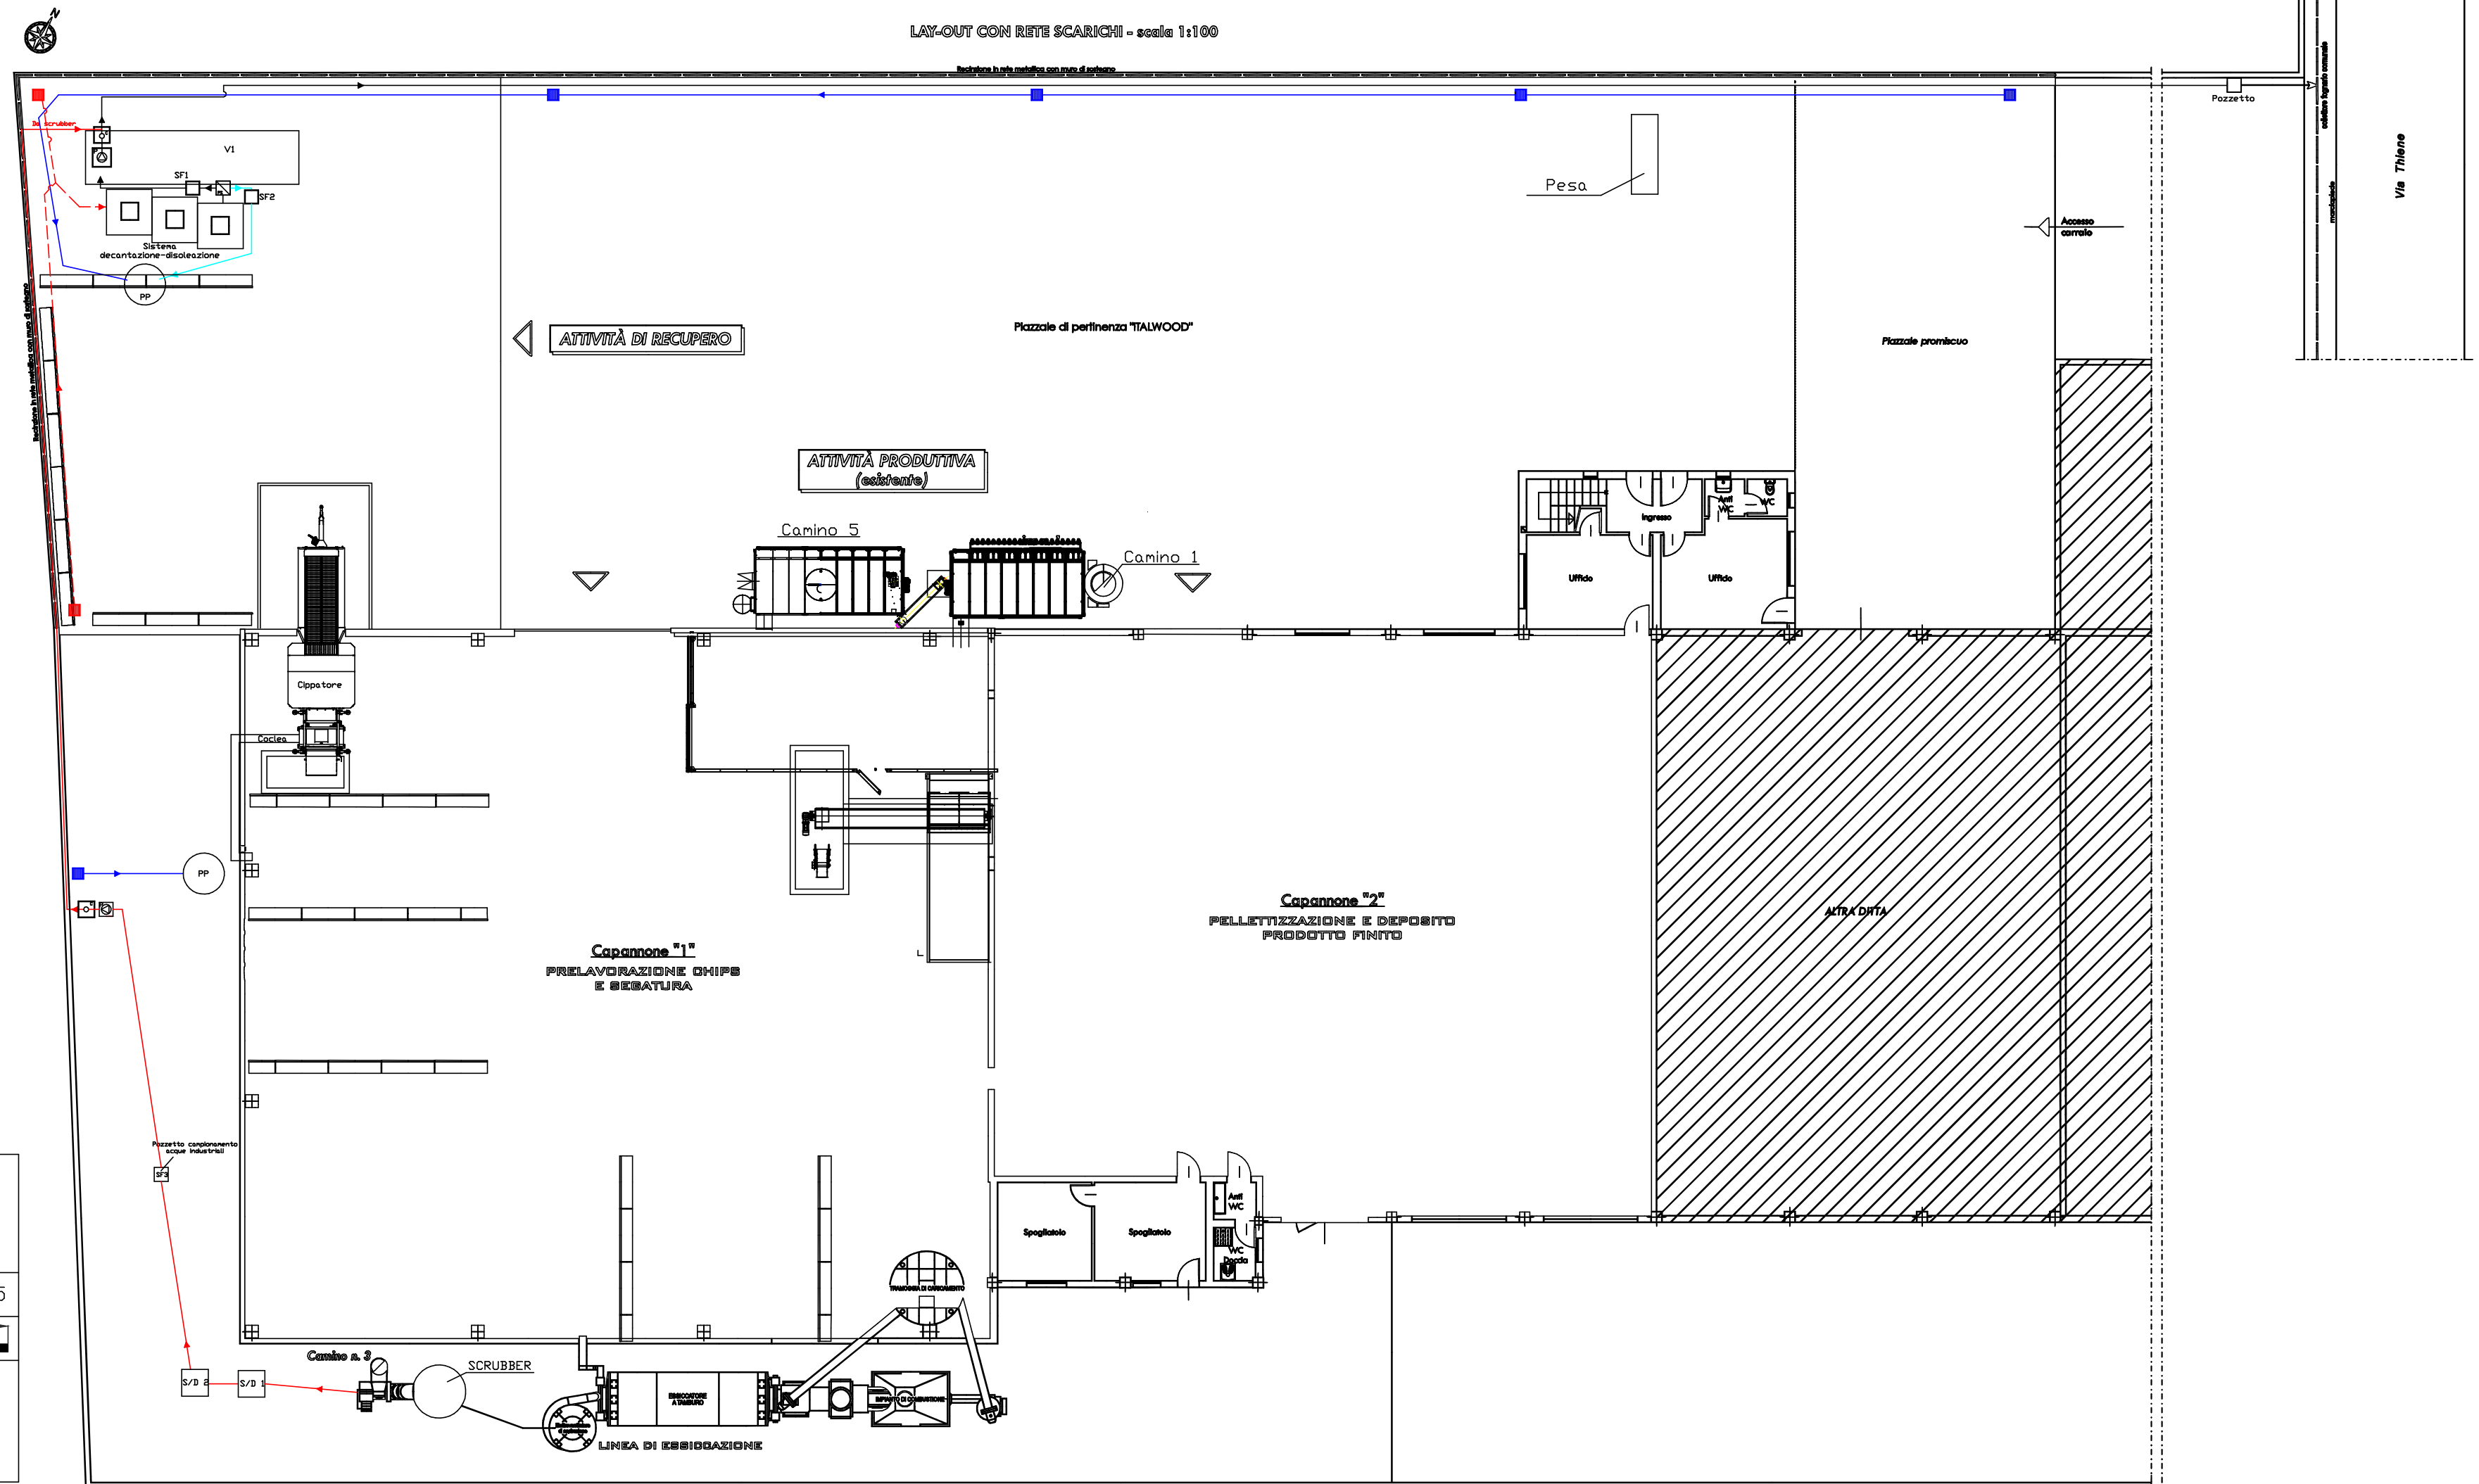

**italuwood**  
WOOD GROUP

ITALWOOD S.p.A. - S.S.A. V. S. 10/2016 - 2018 R. 02/2018  
 00100 ROMA - VIA S. PIETRO 100  
 Tel. +39 06 49811111  
 Fax +39 06 49811111  
 www.italuwood.com

Tav. 2 - Planimetria scarichi Febbraio 2025

Scala 1:200  15.0

**ES2** AMBIENTE  
 Esseambiente srl  
 Via Keplero n.9A  
 36078 Valdagno (VI)