


PLANIMETRIA  
Scala 1:250

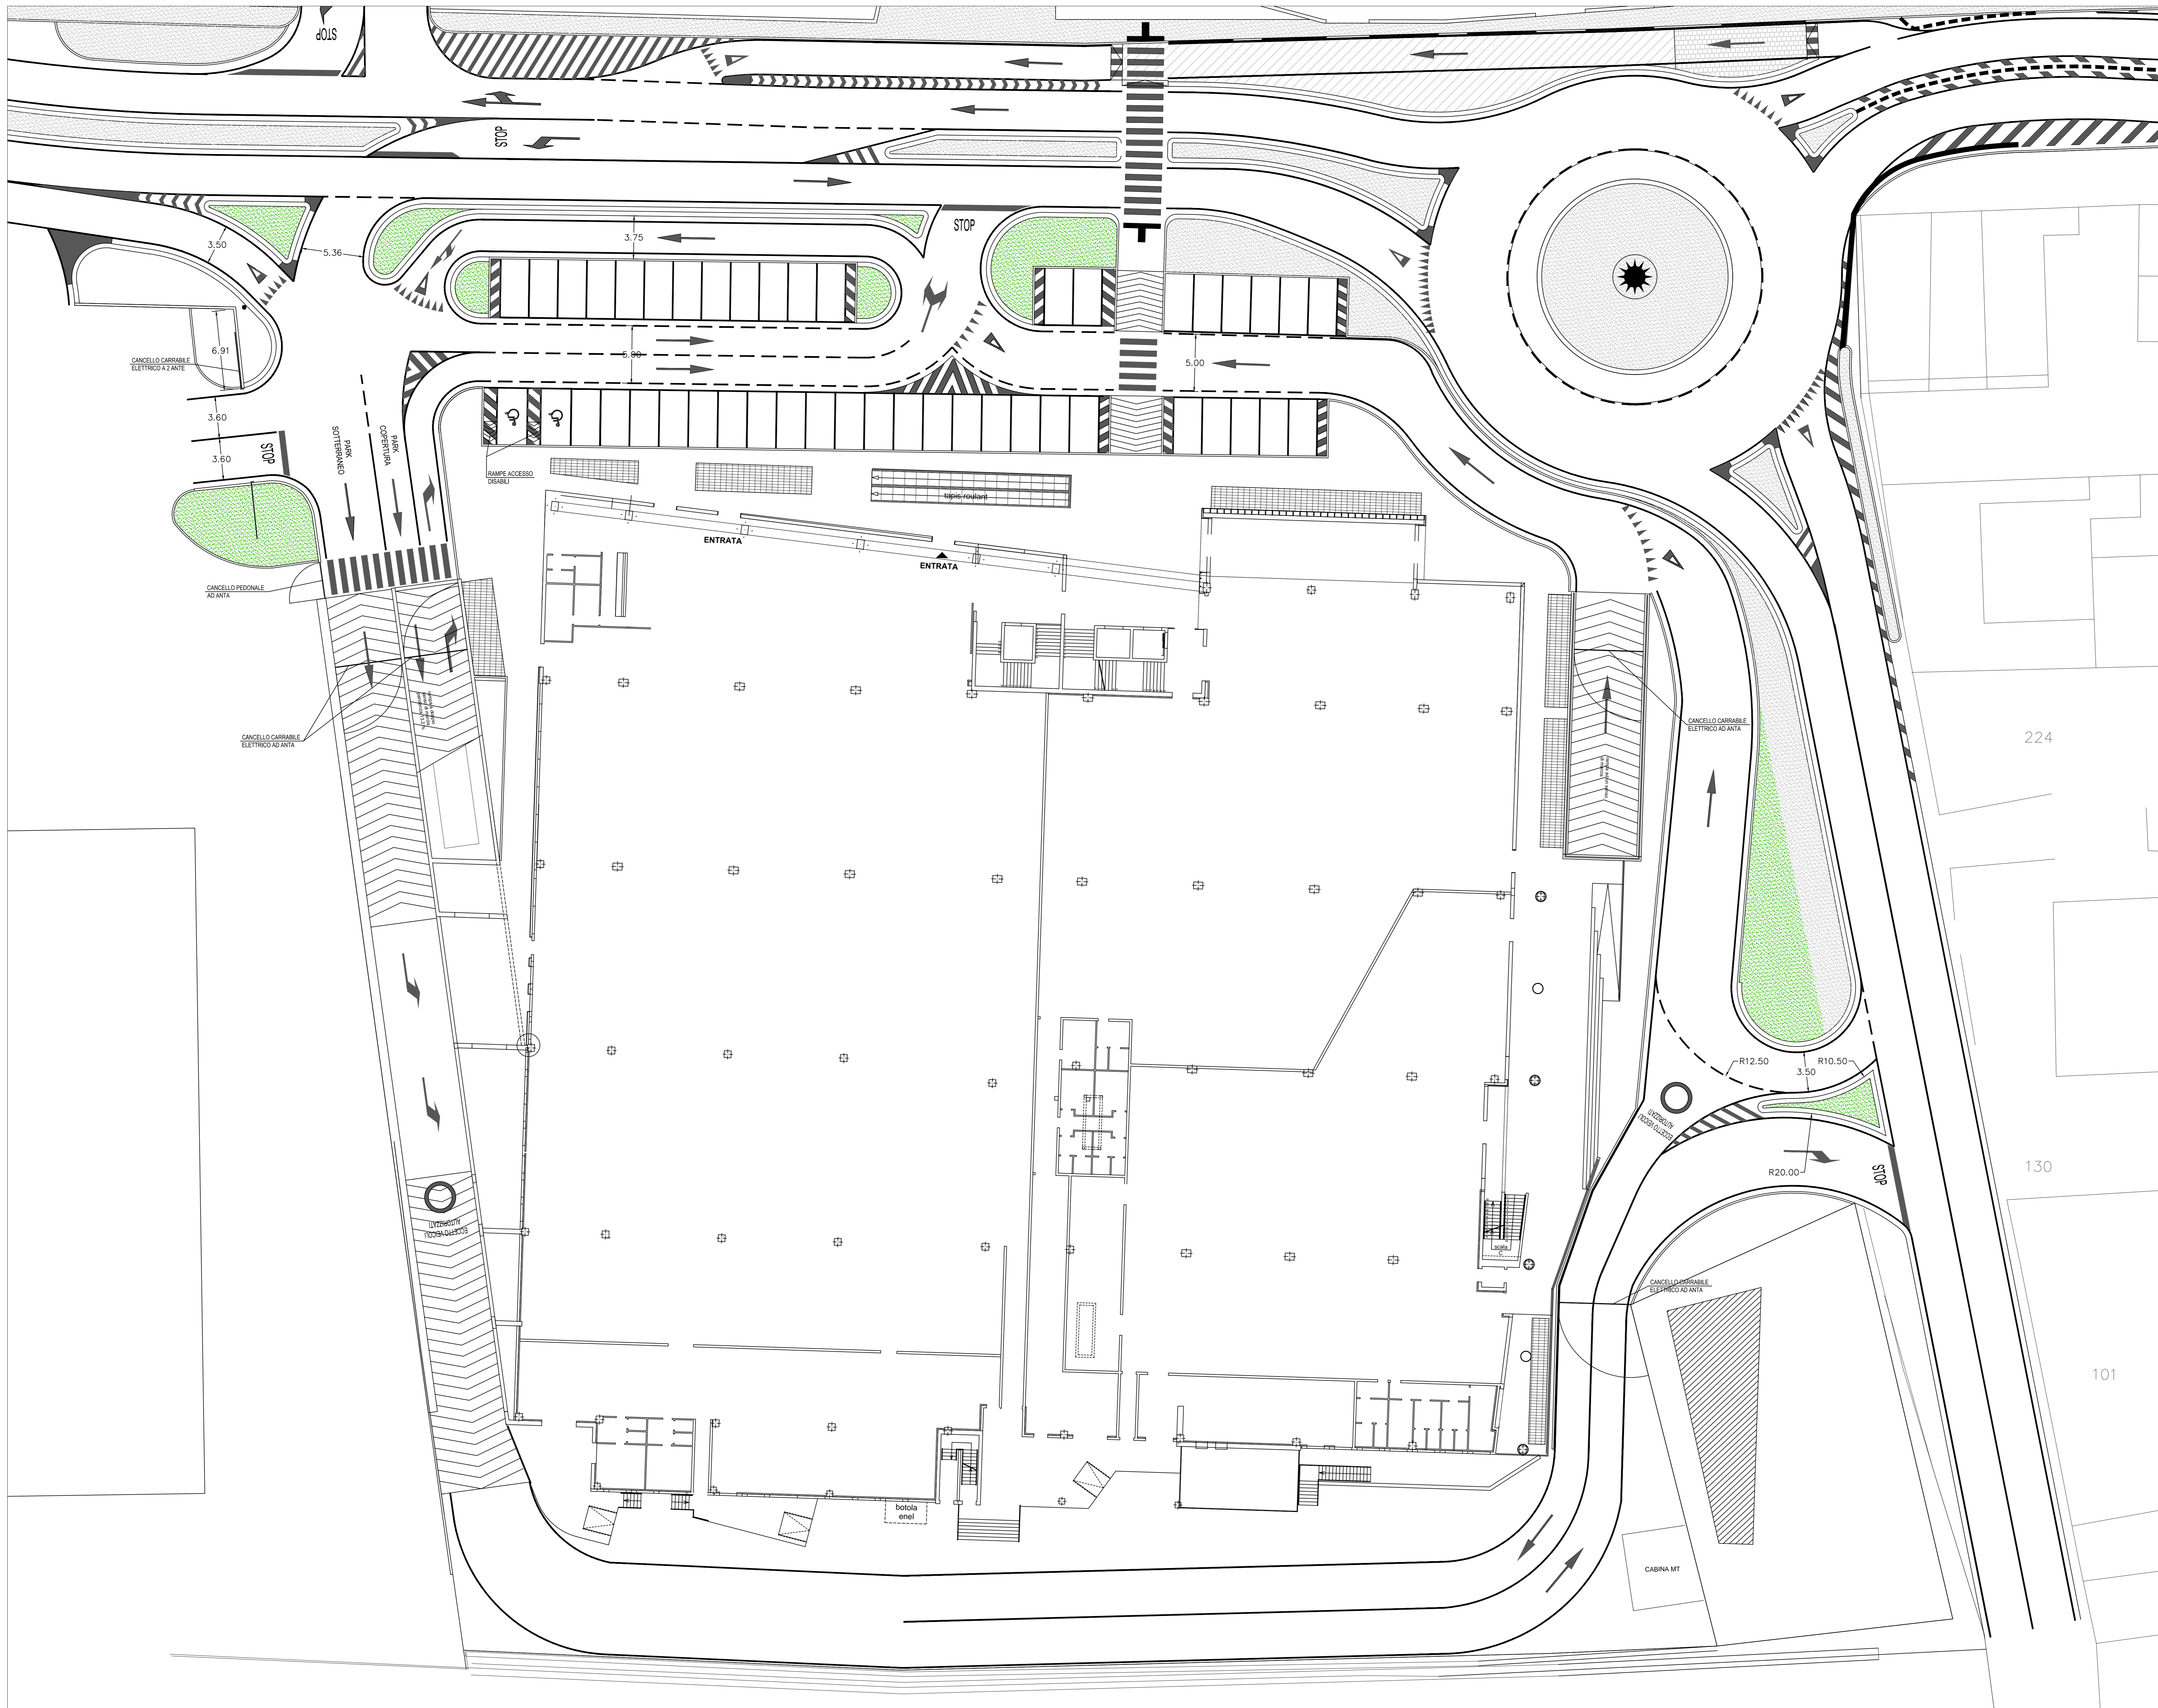

|  |   |   |
|--|---|---|
| <p><b>PROMOTORI:</b></p> <p><b>Migross</b></p> <p><b>MIGROSS S.P.A.</b><br/>VIA VASSANELLI 21/23<br/>37012 BUSSOLENGO (VR) - ITALY<br/>P.IVA 00898310238</p> <p><b>CASABELLA SNC</b><br/>VIA ROMA, 3/C<br/>38010 MASSANZAGO (PD)<br/>P.IVA 02163190290</p> | <p>Regione Veneto Provincia di Vicenza<br/>Comune di Altavilla Vicentina</p> <p><b>S.I.A.</b><br/><b>STUDIO DI IMPATTO<br/>AMBIENTALE</b></p> <p>(PREDISPOSTO IN BASE ALLE INDICAZIONI DELL'ART. 10 IV D.LGS. 152/2006 S.M.I.,<br/>P.TO 7B E ALL. TO A1 BIS, COMMA 11 QUINQUES, L.R. 10/1999 S.M.I., DGRV<br/>32/12009 E DELLA L.R. 50/2012)</p> <p>RELATIVO AL PROGETTO<br/>"MIGROSS-CASABELLA: REALIZZAZIONE DI UN<br/>CENTRO COMMERCIALE CON SUPERFICIE DI<br/>VENDITA DI MQ. 5.750 IN VIA OLMO"</p> |   |
|  | <p><b>1.0</b></p> <p>Uscita: novembre 2015<br/>Scala: 1:250<br/>Formato: A3<br/>Contenuto: Tav. 1.0_pianimetria generale.pdf<br/>Contenuto: Tav. 1.0_pianimetria generale</p>   | <p><b>TAVOLA PROGETTUALE<br/>PLANIMETRIA GENERALE</b></p> |
| <p>Studio Segala</p>   | <p>CAPOGRUPPO E COORDINATORE DELLO S.I.A.:<br/><b>Arch. Michele Segala</b><br/>Via S. Salvatore Corte Regia, 6 - 37121 Verona (VR)<br/>Tel. +39045590902<br/>www.studio-segala.it - e-mail: info@studio-segala.it</p>   |   |
| <p>Studio Mastella</p>   | <p>COORDINATORI DELLO S.I.A.:<br/><b>Dott. Geol. Cristiano Mastella</b><br/>Via Don E. Dall'acqua, 8 37020 San Pietro in Cariano (VR)<br/>Spese operative: Viale Verone, 410 37025 Piosane (VR)<br/>Tel./fax: +390457157752<br/>www.studiomastella.it - info@studiomastella.it</p>  |   |

Questo disegno non si può riprodurre né copiare, né comunicare a terzi persone od a esse concedere senza il nostro consenso (vigere leggi sulle privative industriali e sulla tutela delle opere dell'ingegno).