


Legenda

- POZZETTI DI RACCOLTA DELLE ACQUE DI LAVAGGIO 1 MC CADUNO
- POZZETTI DI RACCOLTA C.S. DI PROGETTO 1 MC CADUNO
- POZZETTI DI ISPEZIONE LINEE ELETTRICHE
- SCARICHI CIVILI ESISTENTI
- DRENAGGIO ACQUE METEORICHE
- POZZO DI PRELEVAMENTO ACQUA
- LINEA IDRICA
- AREA DISINFESTAZIONE MEZZI
- CABINA ELETTRICA
- GENERATORE ENERGIA ELETTRICA
- SUPERFICI DESTINATE A RESIDENZA R1
- SUPERFICI DESTINATE A DEPOSITI, MAG. VOL. TEC. AR1
- SUPERFICI DESTINATE AD ALLEVAMENTO C4
- AREA PAVIMENTATA IN COTTO
- DEPOSITO DISINFETTANTI
- AREE A VERDE
- PAVIMENTI IN C.A.
- PAVIMENTI IN GHIAIA/GHIAINO
- CONCIMAGNA

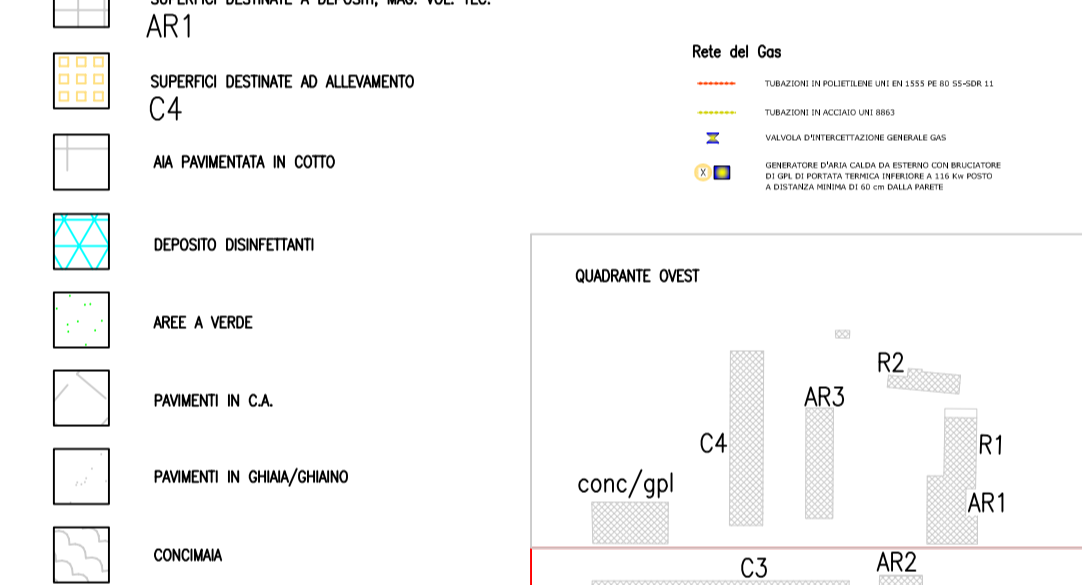

NUMERO	DESCRIZIONE
1	FRONTONE INTERNO 1 x 3,33 metri con due sbrinatori separati nel senso della lunghezza
2	VENTILAZIONE
3	COCCIA
4	SINCLA 023
5	QUADRI DI EMERGENZA VENTILAZIONE

COMUNE DI LONIGO
PROVINCIA DI VICENZA

RILIEVO DEL CENTRO AZIENDALE
Z.T.O. P.R.G. E2P
GEOREF.
45.366640, 11.400626



COMMITTENTE
AZIENDA AGRICOLA MURARO NICOLA E MURARO ROBERTO S.S.
VIA ROMOLA 1
LONIGO (VI)

PROPRIETARIO DEGLI IMMOBILI
SIG. MURARO ROBERTO

Tecnico Rilevatore
GEOM. DE GUIO FRANCO

TAVOLA 05b EST
PLANIMETRIA
RAPP. 1/200

PROGETTO

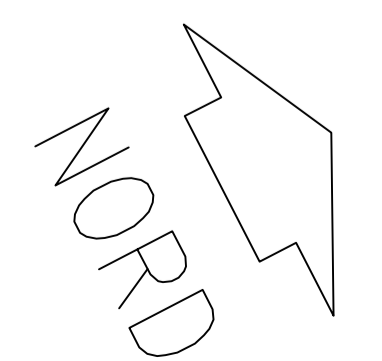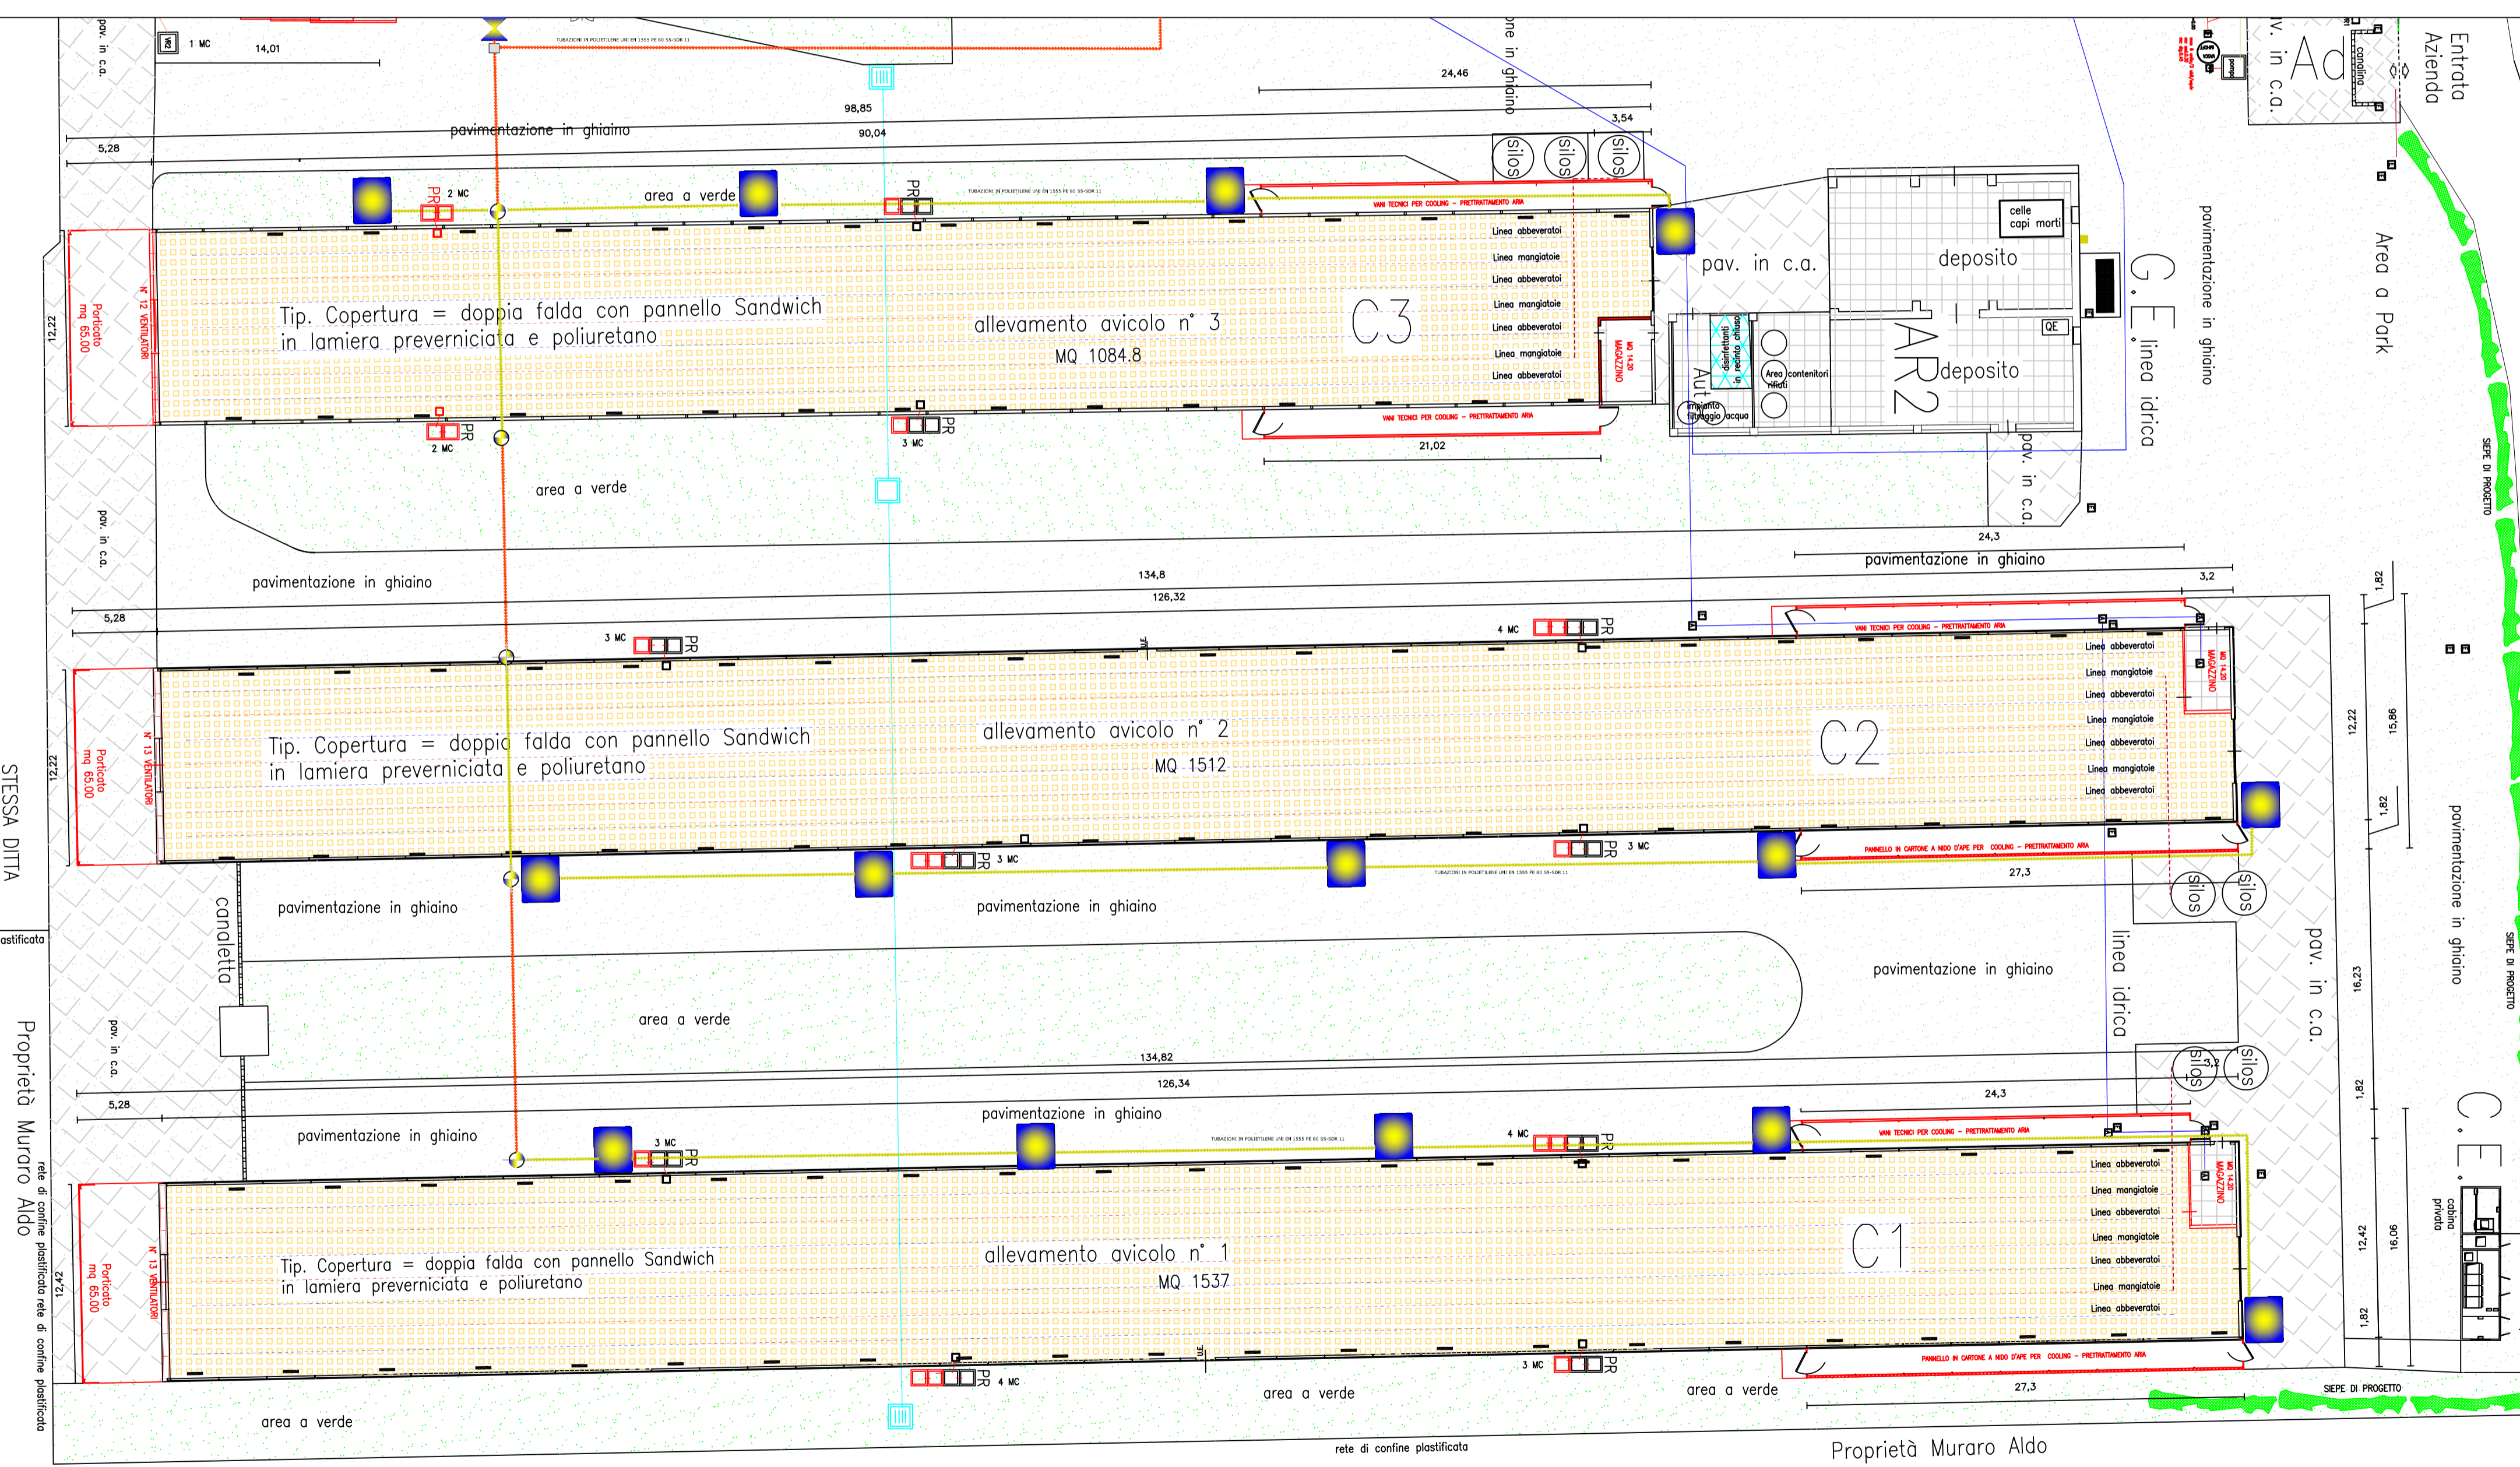

Strada Comunale - Via Romola

Proprietà Muraro Aldo

STESSA DITTA

Proprietà Muraro Aldo

Entrata Azienda

Area a Park

Area a Verde

Area a Verde

Area a Verde

Area a Verde

Area a Verde

Area a Verde