

DESCRIZIONE MOVIMENTAZIONE MEZZI

La movimentazione di mezzi che avviene nell'area della Conceria Repele & C. S.a.s. consta in:

- 2-3 camion al giorno per il trasporto dei prodotti chimici
- 1 camion mattina e sera per il trasporto delle pelli wet blue
- 1 furgone mattina e sera per portare le pelli wet blue e poi ritirare le pelli finite
- 1 camion per il ritiro delle pelli finite
- 1 camion circa 5 volte l'anno per il trasporto delle pelli grezze

I dipendenti e i proprietari di muovono con i seguenti mezzi:


- 6 macchine
- 2 biciclette
- 1 camion
- 2 persone si muovono a piedi

Planimetria STATO DI PROGETTO

Scala 1:500



- Superficie sistemata a verde
- Superficie pavimentata in cemento
- Superficie in ghiaio
- Confine di proprietà
- Movimentazione mezzi

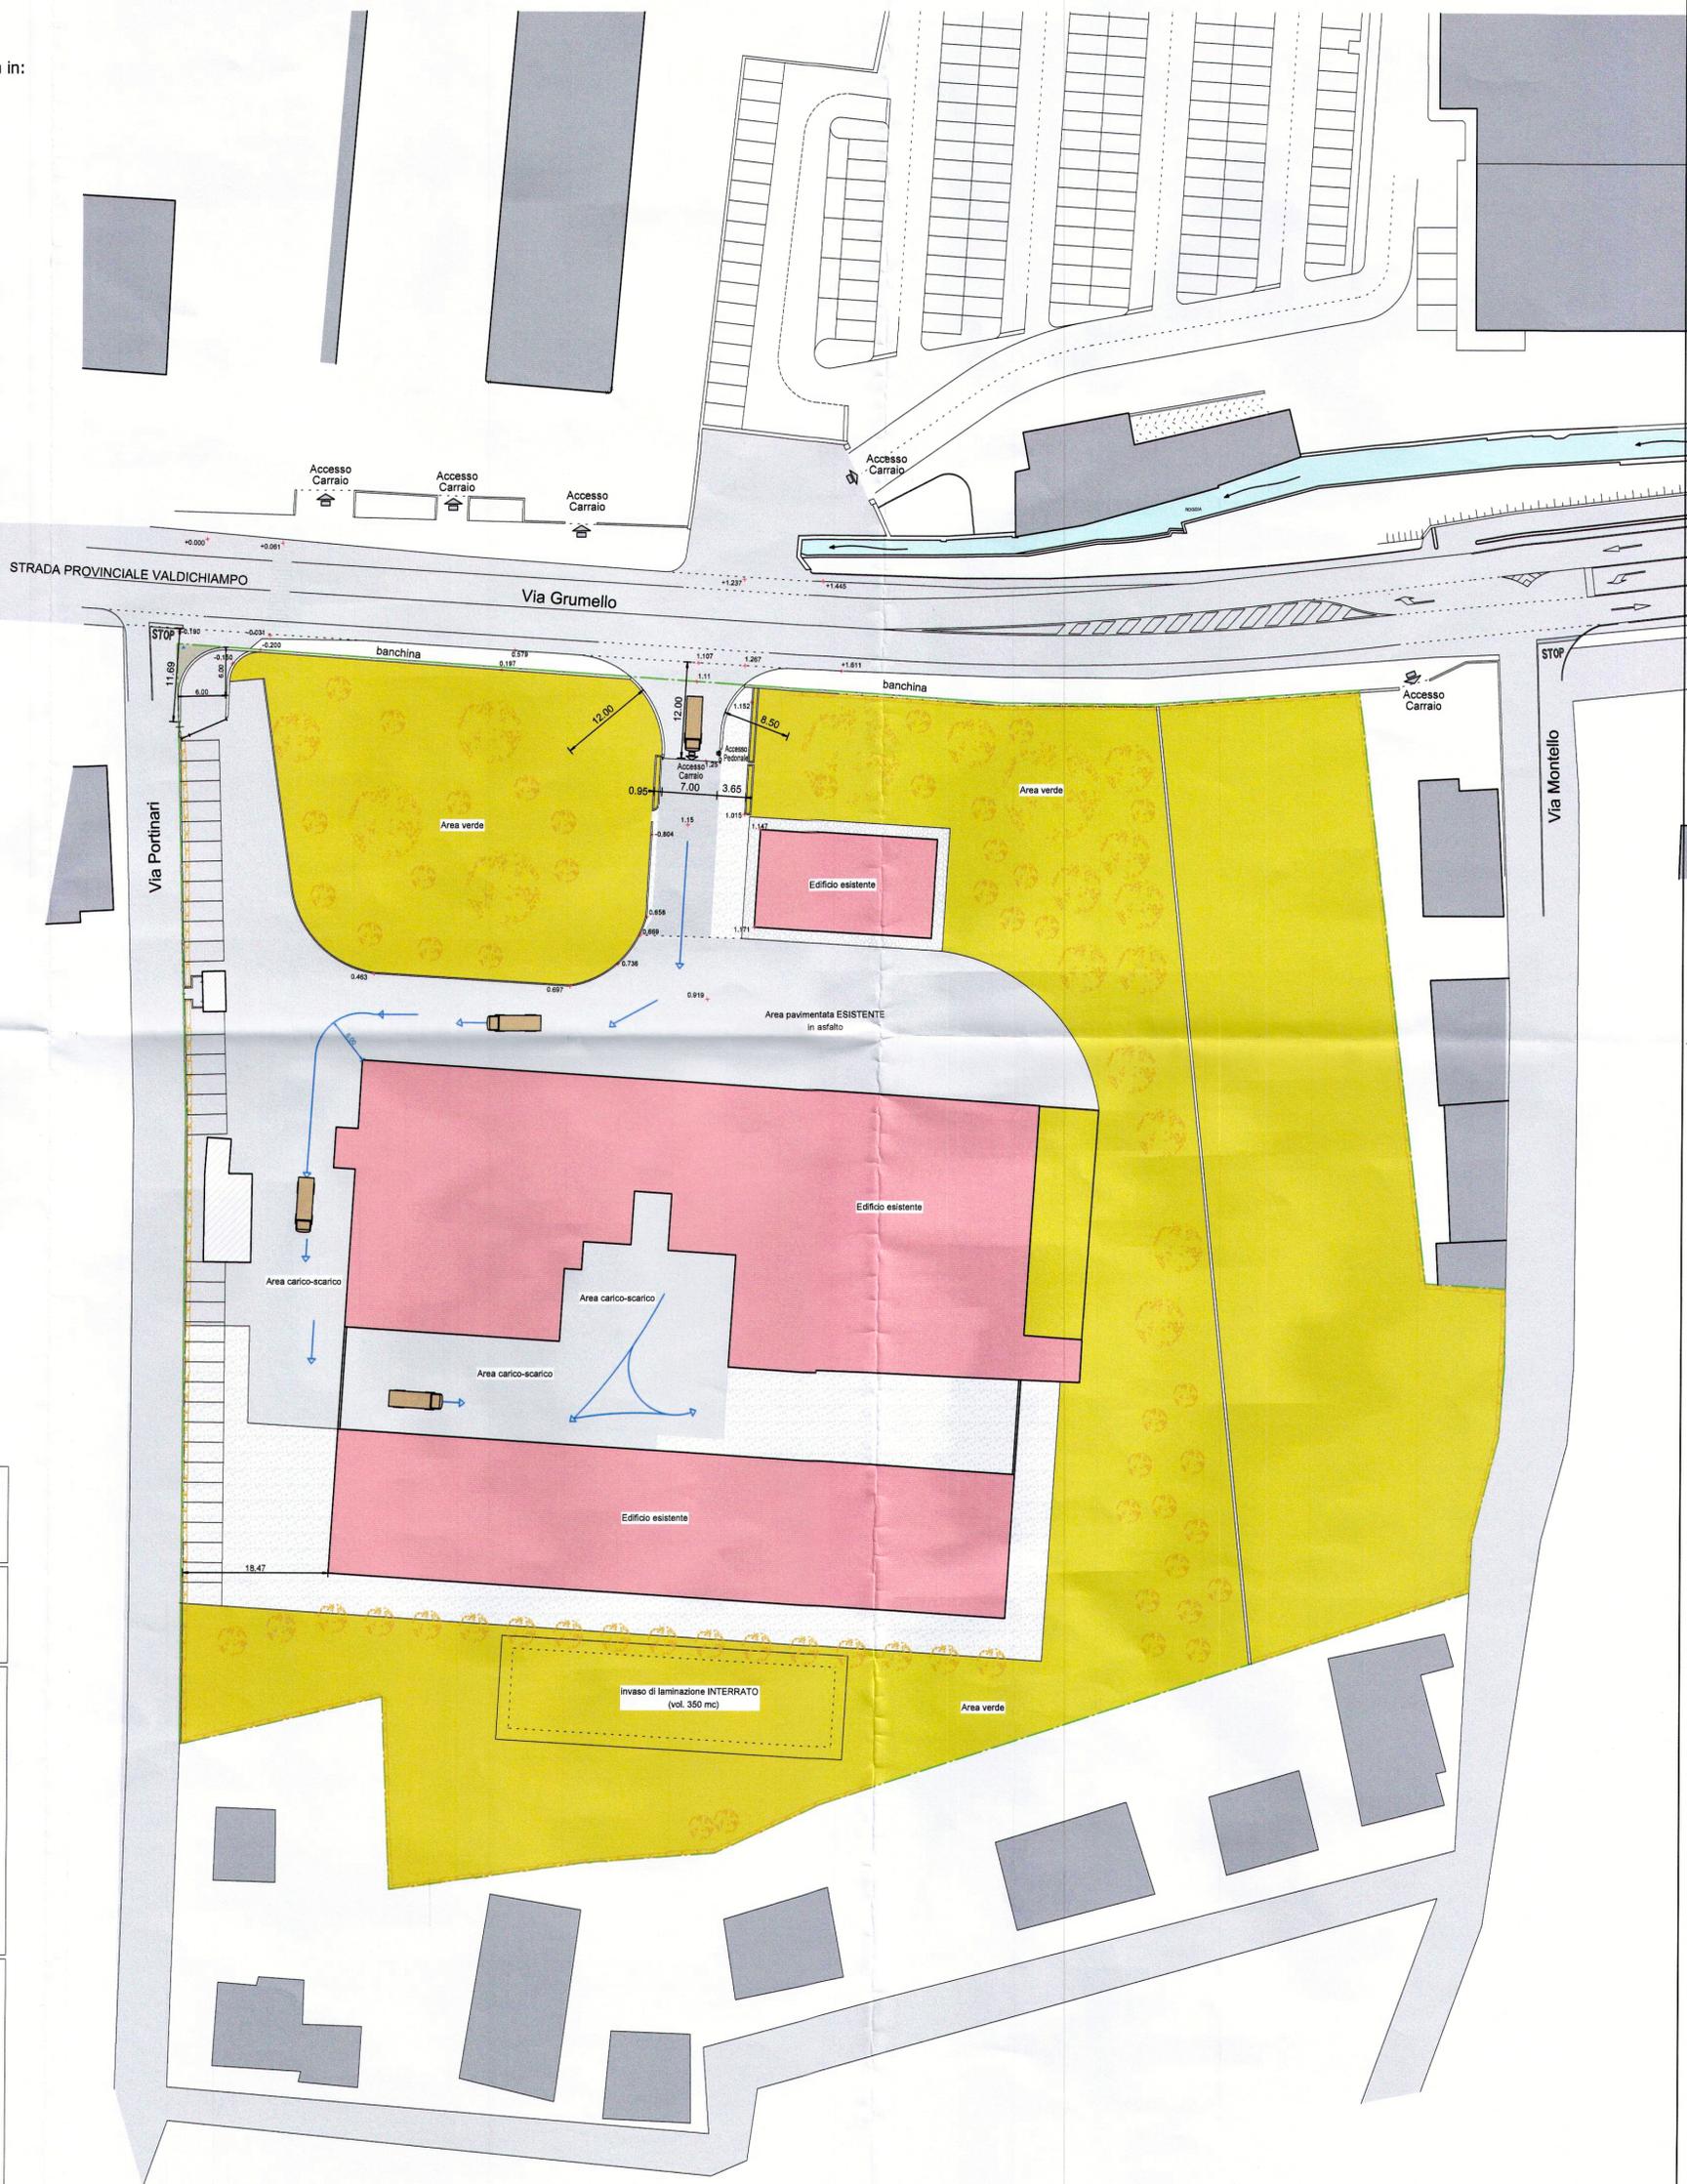

	<p><b>STUDIO TECNICO Dr. Ing. Ferruccio ZECCHIN</b>                  Via B. Dal Maso, 56 - 36072 CHIAMPO (VI)                  Tel. 0444/623369 Fax 0444/623925 C.F. ZCC FRC 48H22 C605M P.I. 00560590242                  e-mail: studiozecchin@libero.it posta certificata: ferruccio.zecchin@ingpec.eu</p>	
<p>PR.N: <b>2015_20_0</b></p> <p>REV: 2016_11_02</p> <p>DIS: Arch. Letizia Zecchin</p>	<p>Denominazione: <b>MOVIMENTAZIONE MEZZI</b></p>	
<p>Dati ubicazionali e catastali:</p> <p>Comune di <b>Chiampo (VI)</b></p> <p>Via <b>Grumello</b></p> <p>Sezione <b>Unica</b></p> <p>Foglio <b>10</b></p> <p>Mp.nr. <b>530, 1547, 1549</b></p>	<p>Committenti <b>Conceria LINO REPELE &amp; C. S.a.s.</b>                  Via Grumello, 27/B, Chiampo (VI)                  P.Iva 01780210249</p> <p style="text-align: center;">                   CONCERIA LINO REPELE &amp; C. s.a.s.                  36072 CHIAMPO (VI) P.I. 01780210249             </p>	
<p>ALL/TO <b>UNICO</b></p>	<p>Oggetto: <b>Planimetria con movimentazione dei mezzi</b></p>	
<p>Scala <b>1:500</b></p> <p>Date <b>14 NOV. 2016</b></p>		
<p>Impresa</p>		