

Committente: **DAL MAISTRO ALBERTO**
 (Possibile futuro utilizzatore dell'area oggetto di richiesta)

Proprietario: **COMUNE DI SAN VITO DI LEGUZZANO**
 (Proprietario dell'area oggetto di richiesta)

Oggetto: **REALIZZAZIONE DI UN IMPIANTO PER IL RECUPERO DI RIFIUTI INERTI CON L'INSTALLAZIONE DI UN CAPANNONE IN ACCIAIO-TELO E DI BOX PER IL CONTROLLO DELLA PESA, a San Vito di Leguzzano in Viale Dell'Artigianato.**



Planimetria: **STATO ATTUALE**

Schio: Luglio 2016 Scala 1:200 - 1:100 Tav. n. **8**


IL RILEVATORE:	IL COMMITTENTE:
Geo. DALLE MOLE ANTONIO	DAL MAISTRO ALBERTO (Possibile futuro utilizzatore dell'area oggetto di richiesta)



ESTRATTO DI MAPPA
 (SCALA 1:2.000)
 Comune di San Vito di Leguzzano
 Foglio n.7
 Mappale n. 420-432-533-535

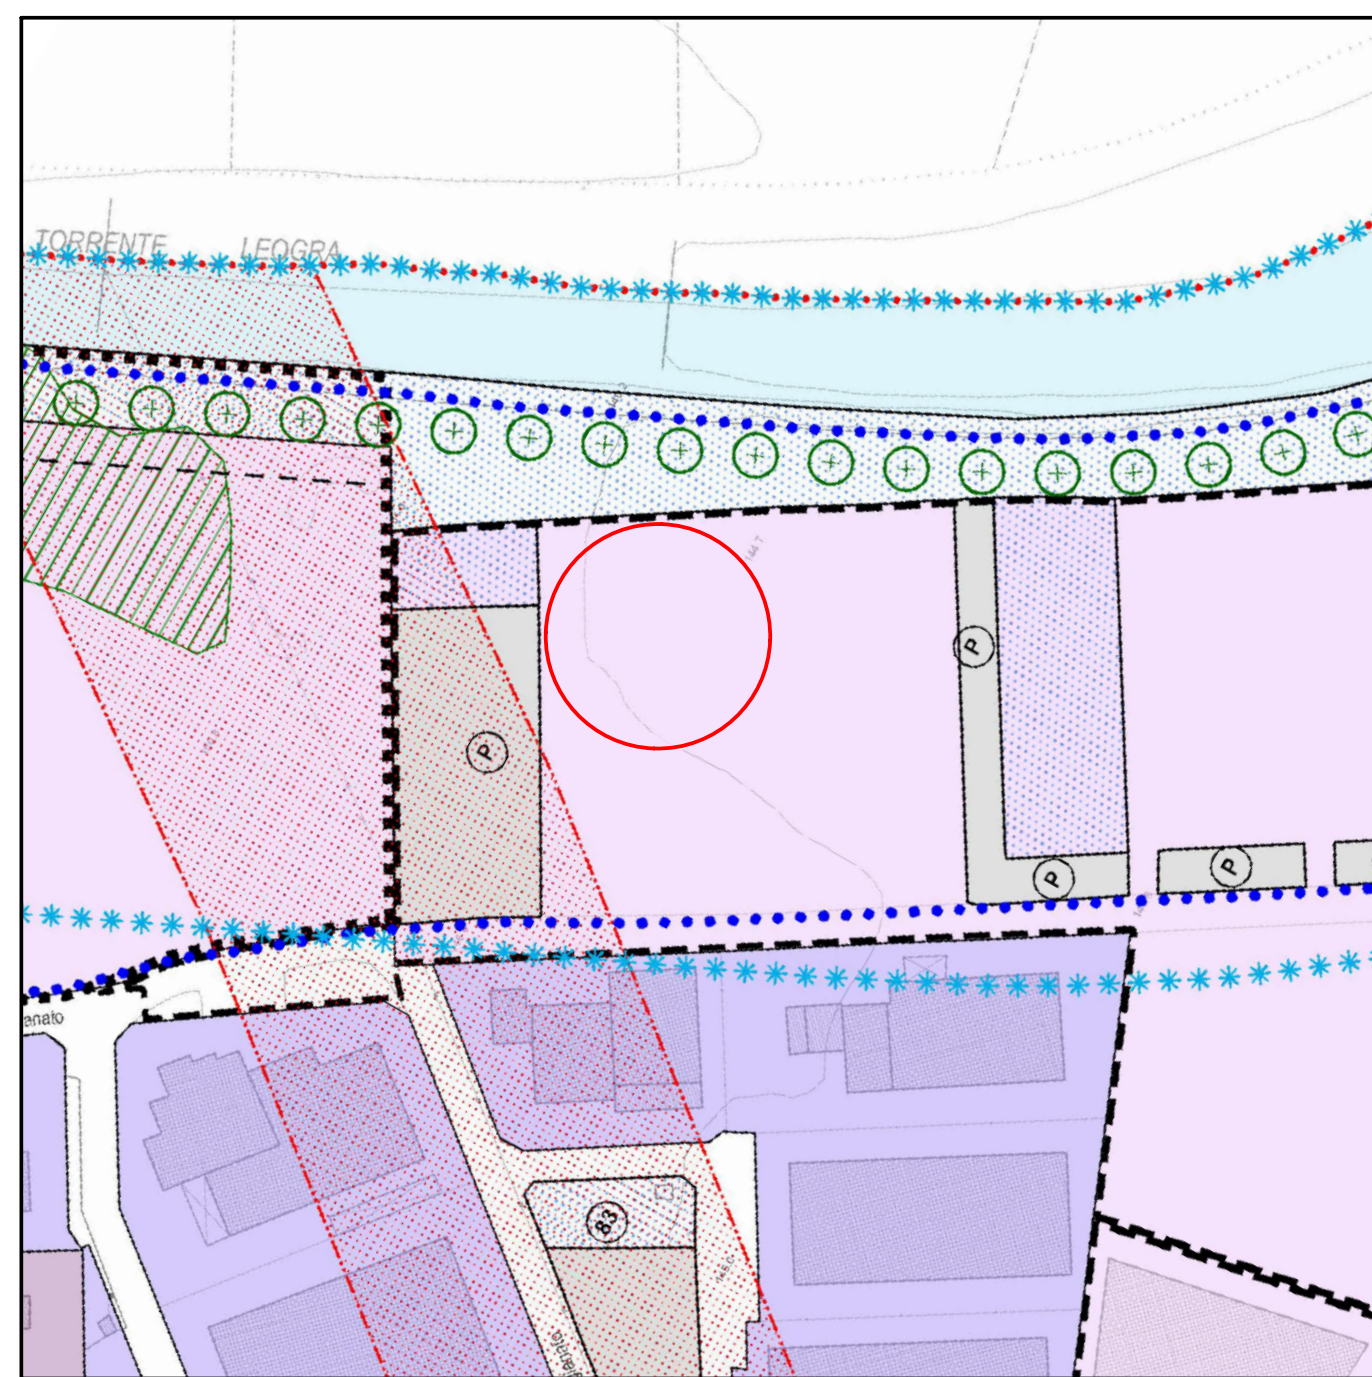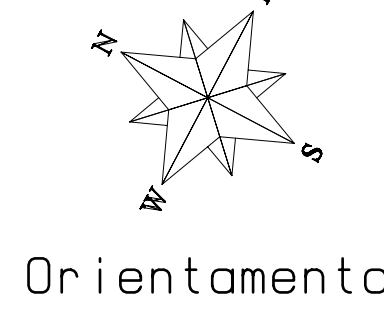


ESTRATTO DAL P.I.
 (SCALA 1:2.000)
 Comune di San Vito di Leguzzano
 Zona D2/2

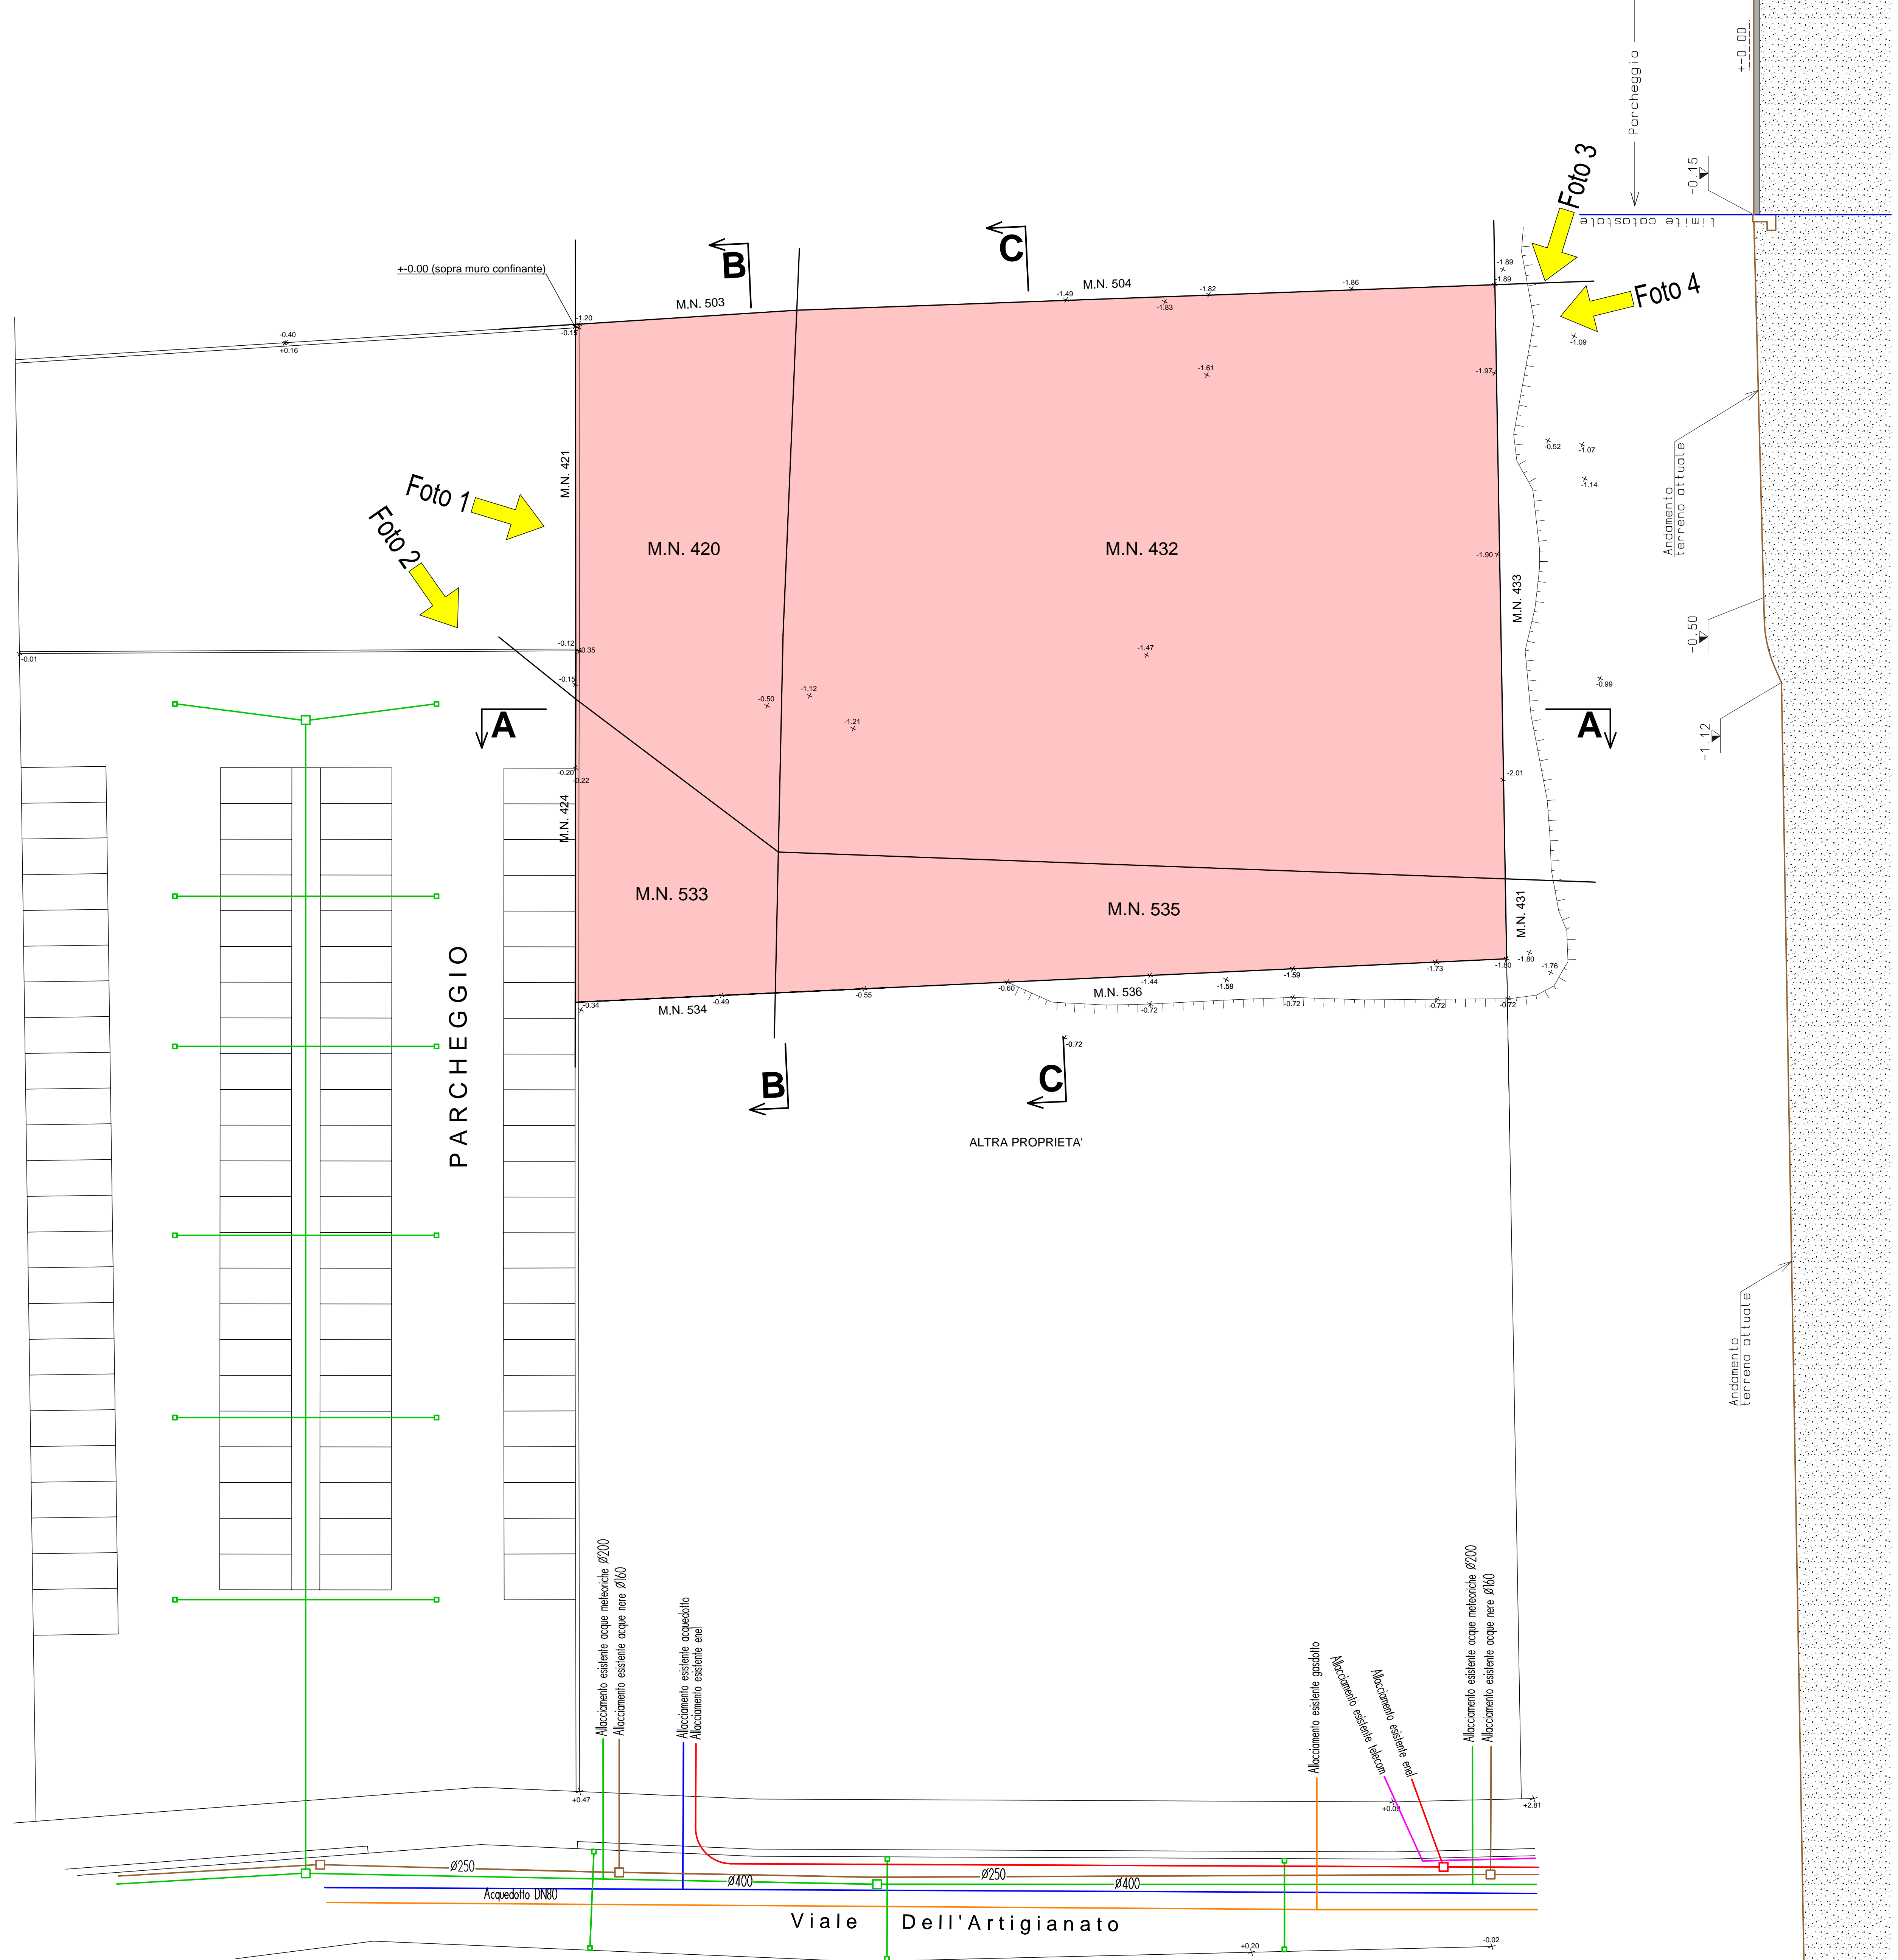

PLANIMETRIA GENERALE - PIANO TERRA
 STATO ATTUALE
 Scala 1:200

AREA INTERESSATA ALLA REALIZZAZIONE DELL'IMPIANTO = MQ. 3.100 (superficie catastale)

- GASDOTTO
- TELECOM
- ACQUE METEORICHE
- FOGNATURA
- ACQUEDOTTO
- ENEL

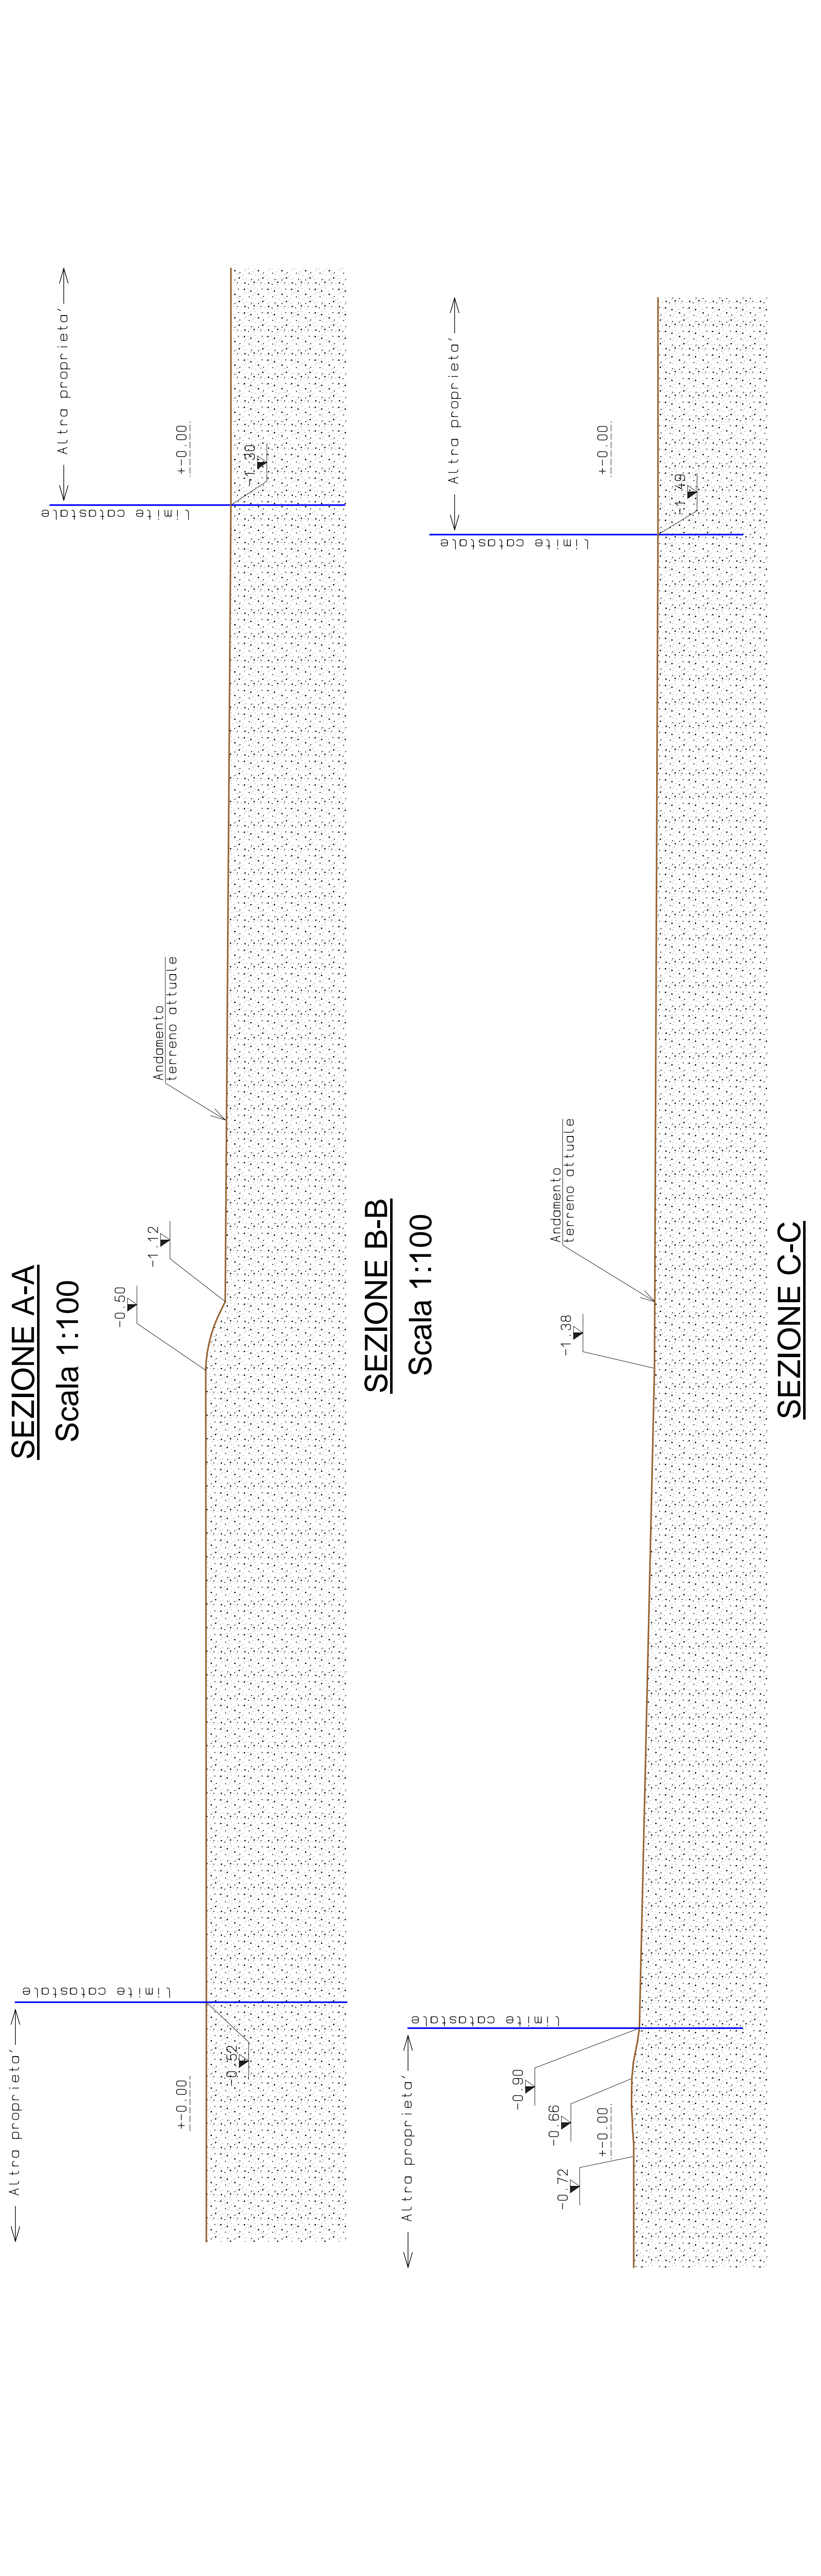

SEZIONE A-A
 Scala 1:100

SEZIONE B-B
 Scala 1:100

SEZIONE C-C
 Scala 1:100