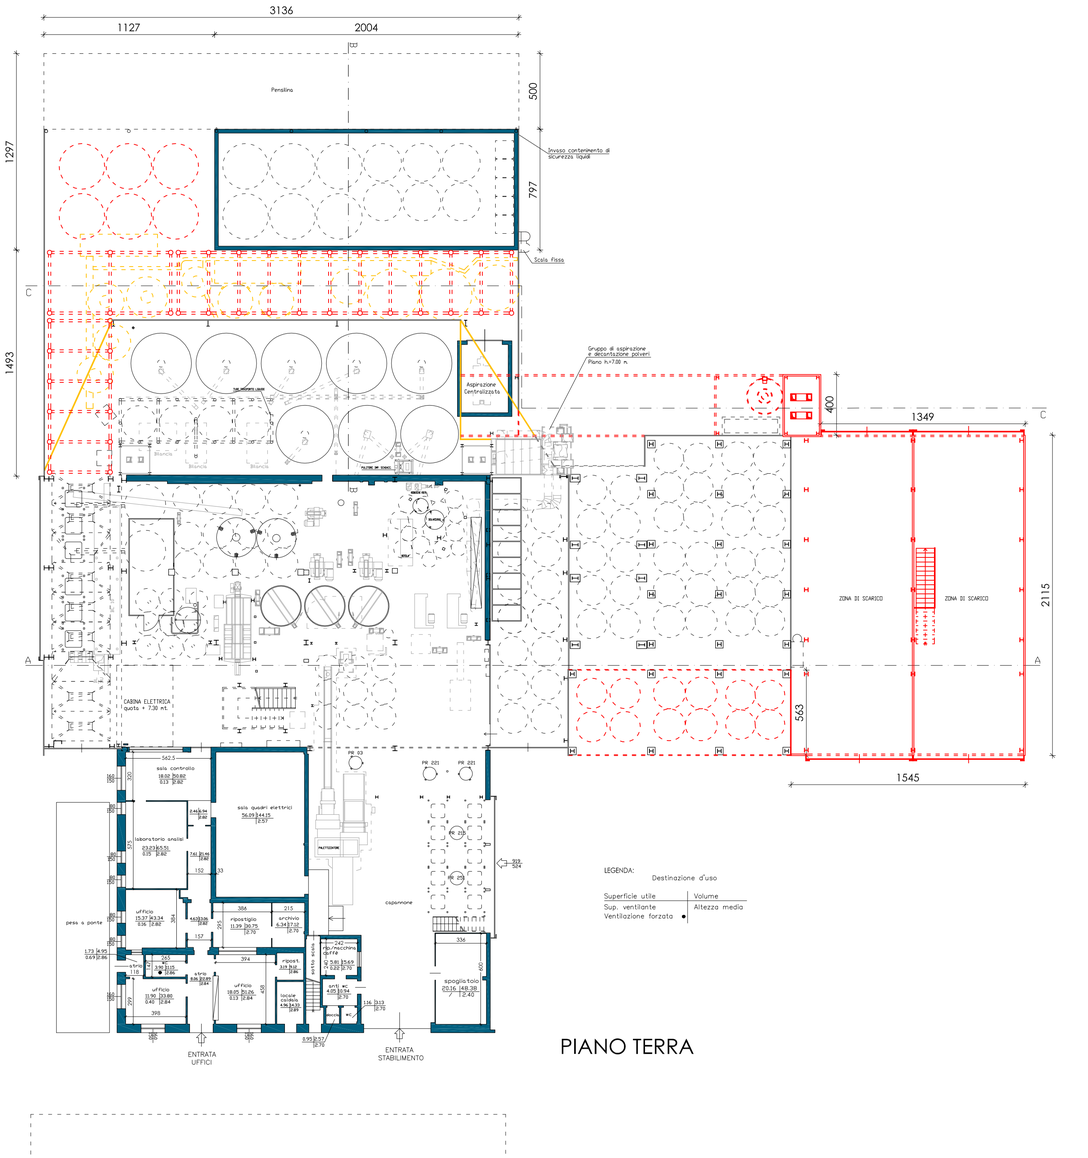

PIANO TERRA

LEGENDA:

Destinazione d'uso

Superficie utile	Volume
Sup. ventilante	Altezza media
Ventilazione forzata	•

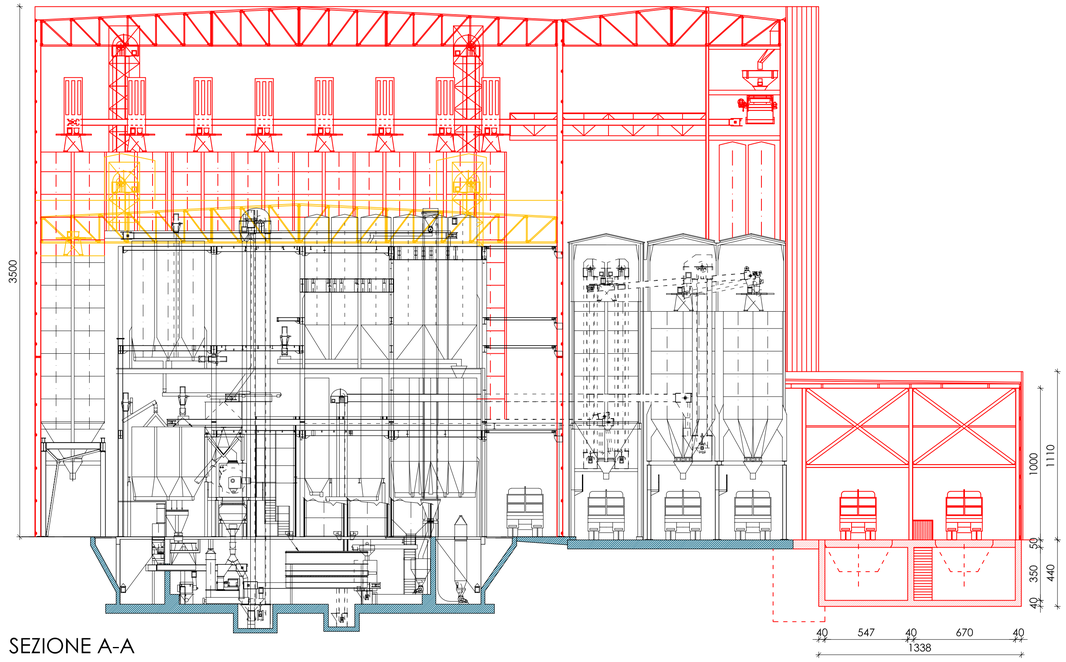

SEZIONE A-A

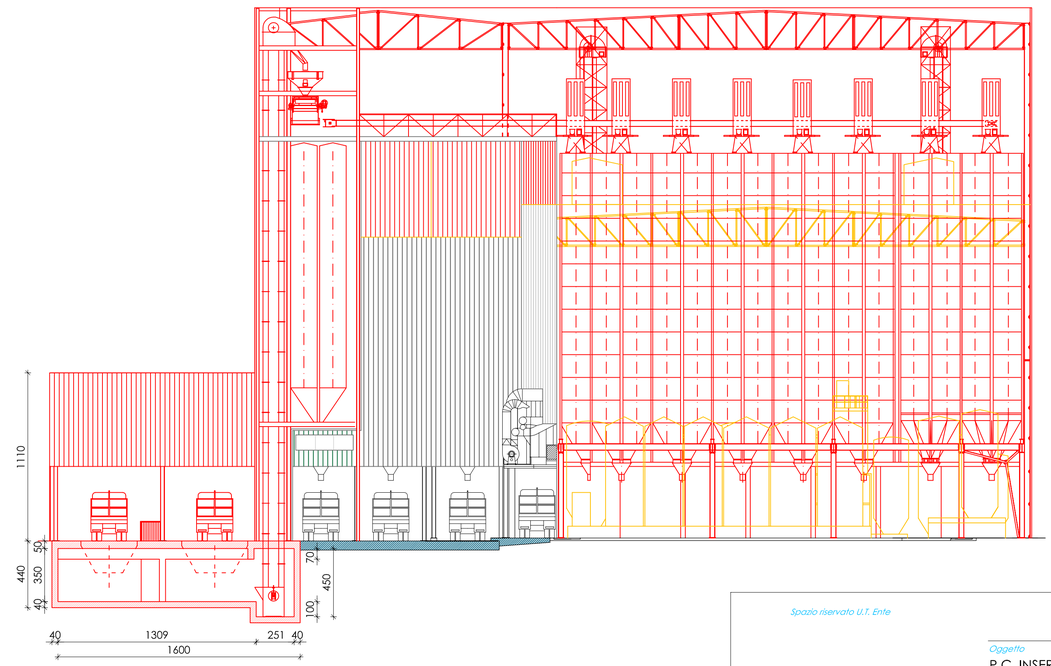

SEZIONE C-C

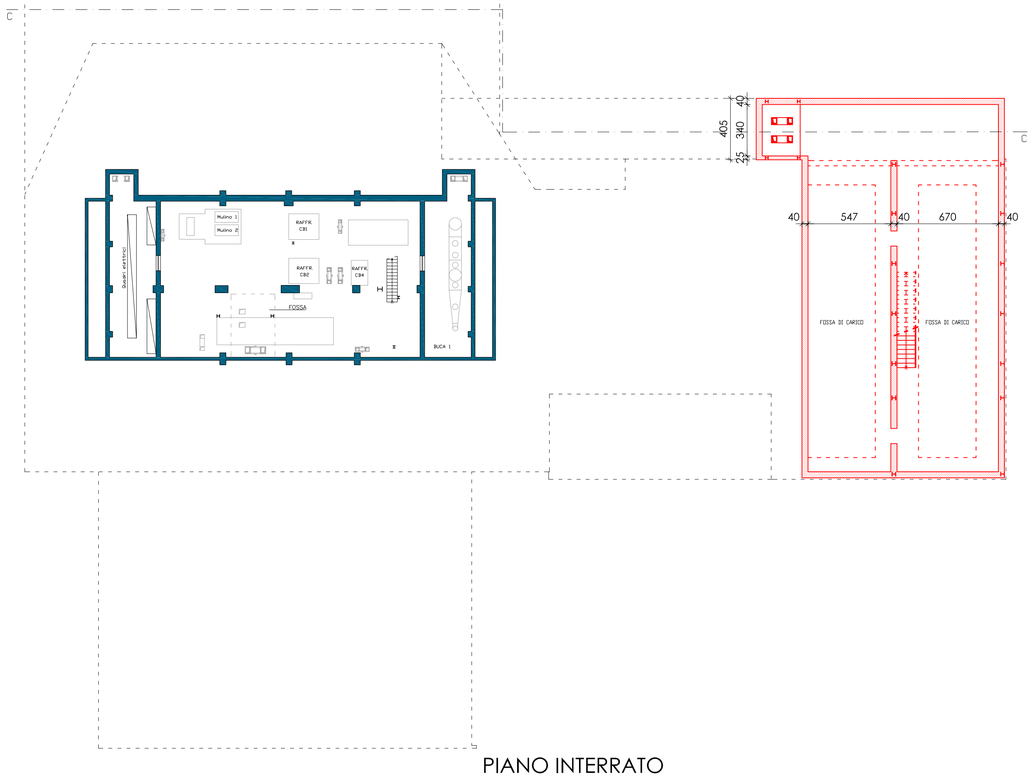

PIANO INTERRATO

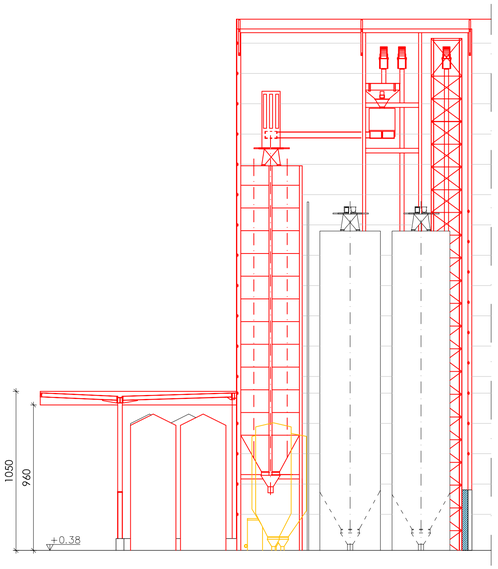

SEZIONE B-B

Spazio riservato U.T. Ente

COMUNE DI MALO

PROVINCIA DI VICENZA

Oggetto

P.C. INSERIMENTO NUOVI SILOS - FOSSE DI CARICO - TETTOIE

ART 3 LR55/2012

Sito

Via Fondomuri, 43
36034 - S. TOMIO DI MALO (VI)

Proprietà

NATCOR S.r.l.
VIA FONDOMURI, 43 - MALO (VI)

Conduttore

FANIN S.r.l
VIA FONDOMURI, 43

ING. CLAUDIO FACCIO
Via Peuerbach, 23/4 - 36034 Malo (VI)
☎ 0445 580394 - fax 0445 584035
info@studiofaccio.it - claudio.faccio@ingpec.eu

Fase

-

Descrizione

SOVRAPPOSIZIONE

N. Elaborato A04

Scala 1:200

Emissione A04R03

Data giugno 2015

note

Ing. Claudio Faccio

Cod. pratica | *Responsabile* Ing. Claudio Faccio | *Collaboratori*

File | *N° progressivo elaborato* 04