




Piano H: 3.15

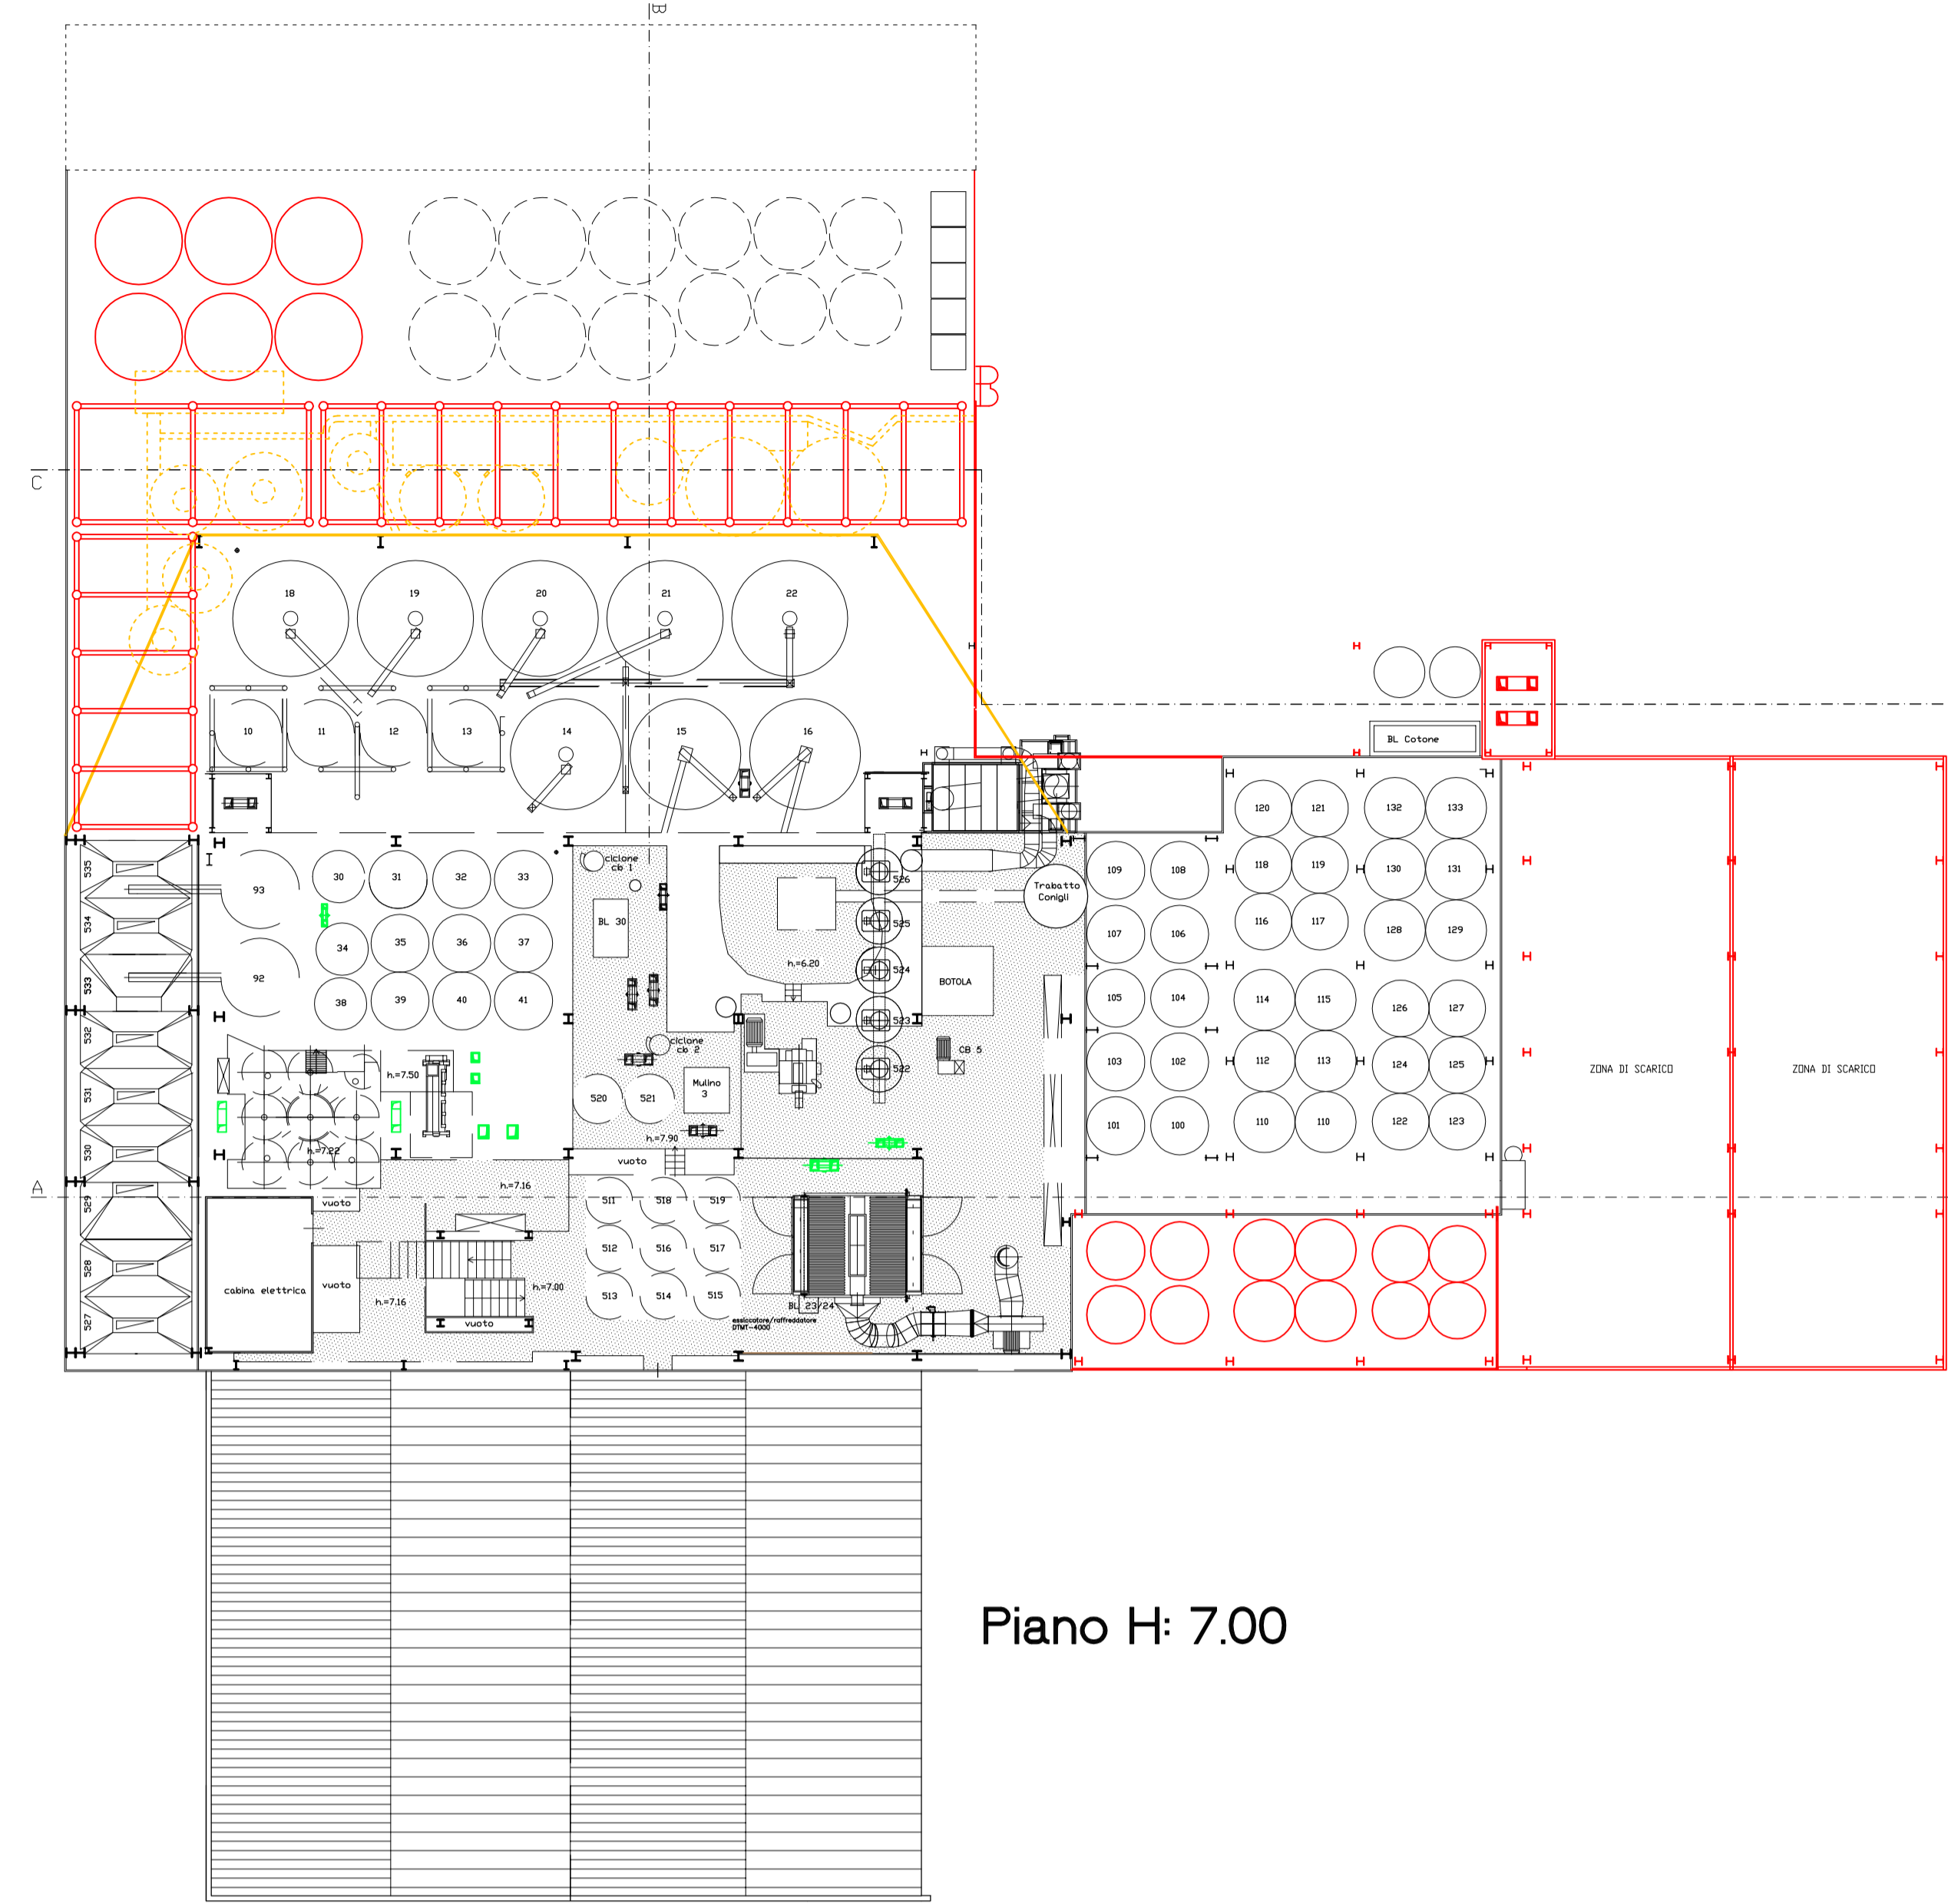


Piano H: 7.00

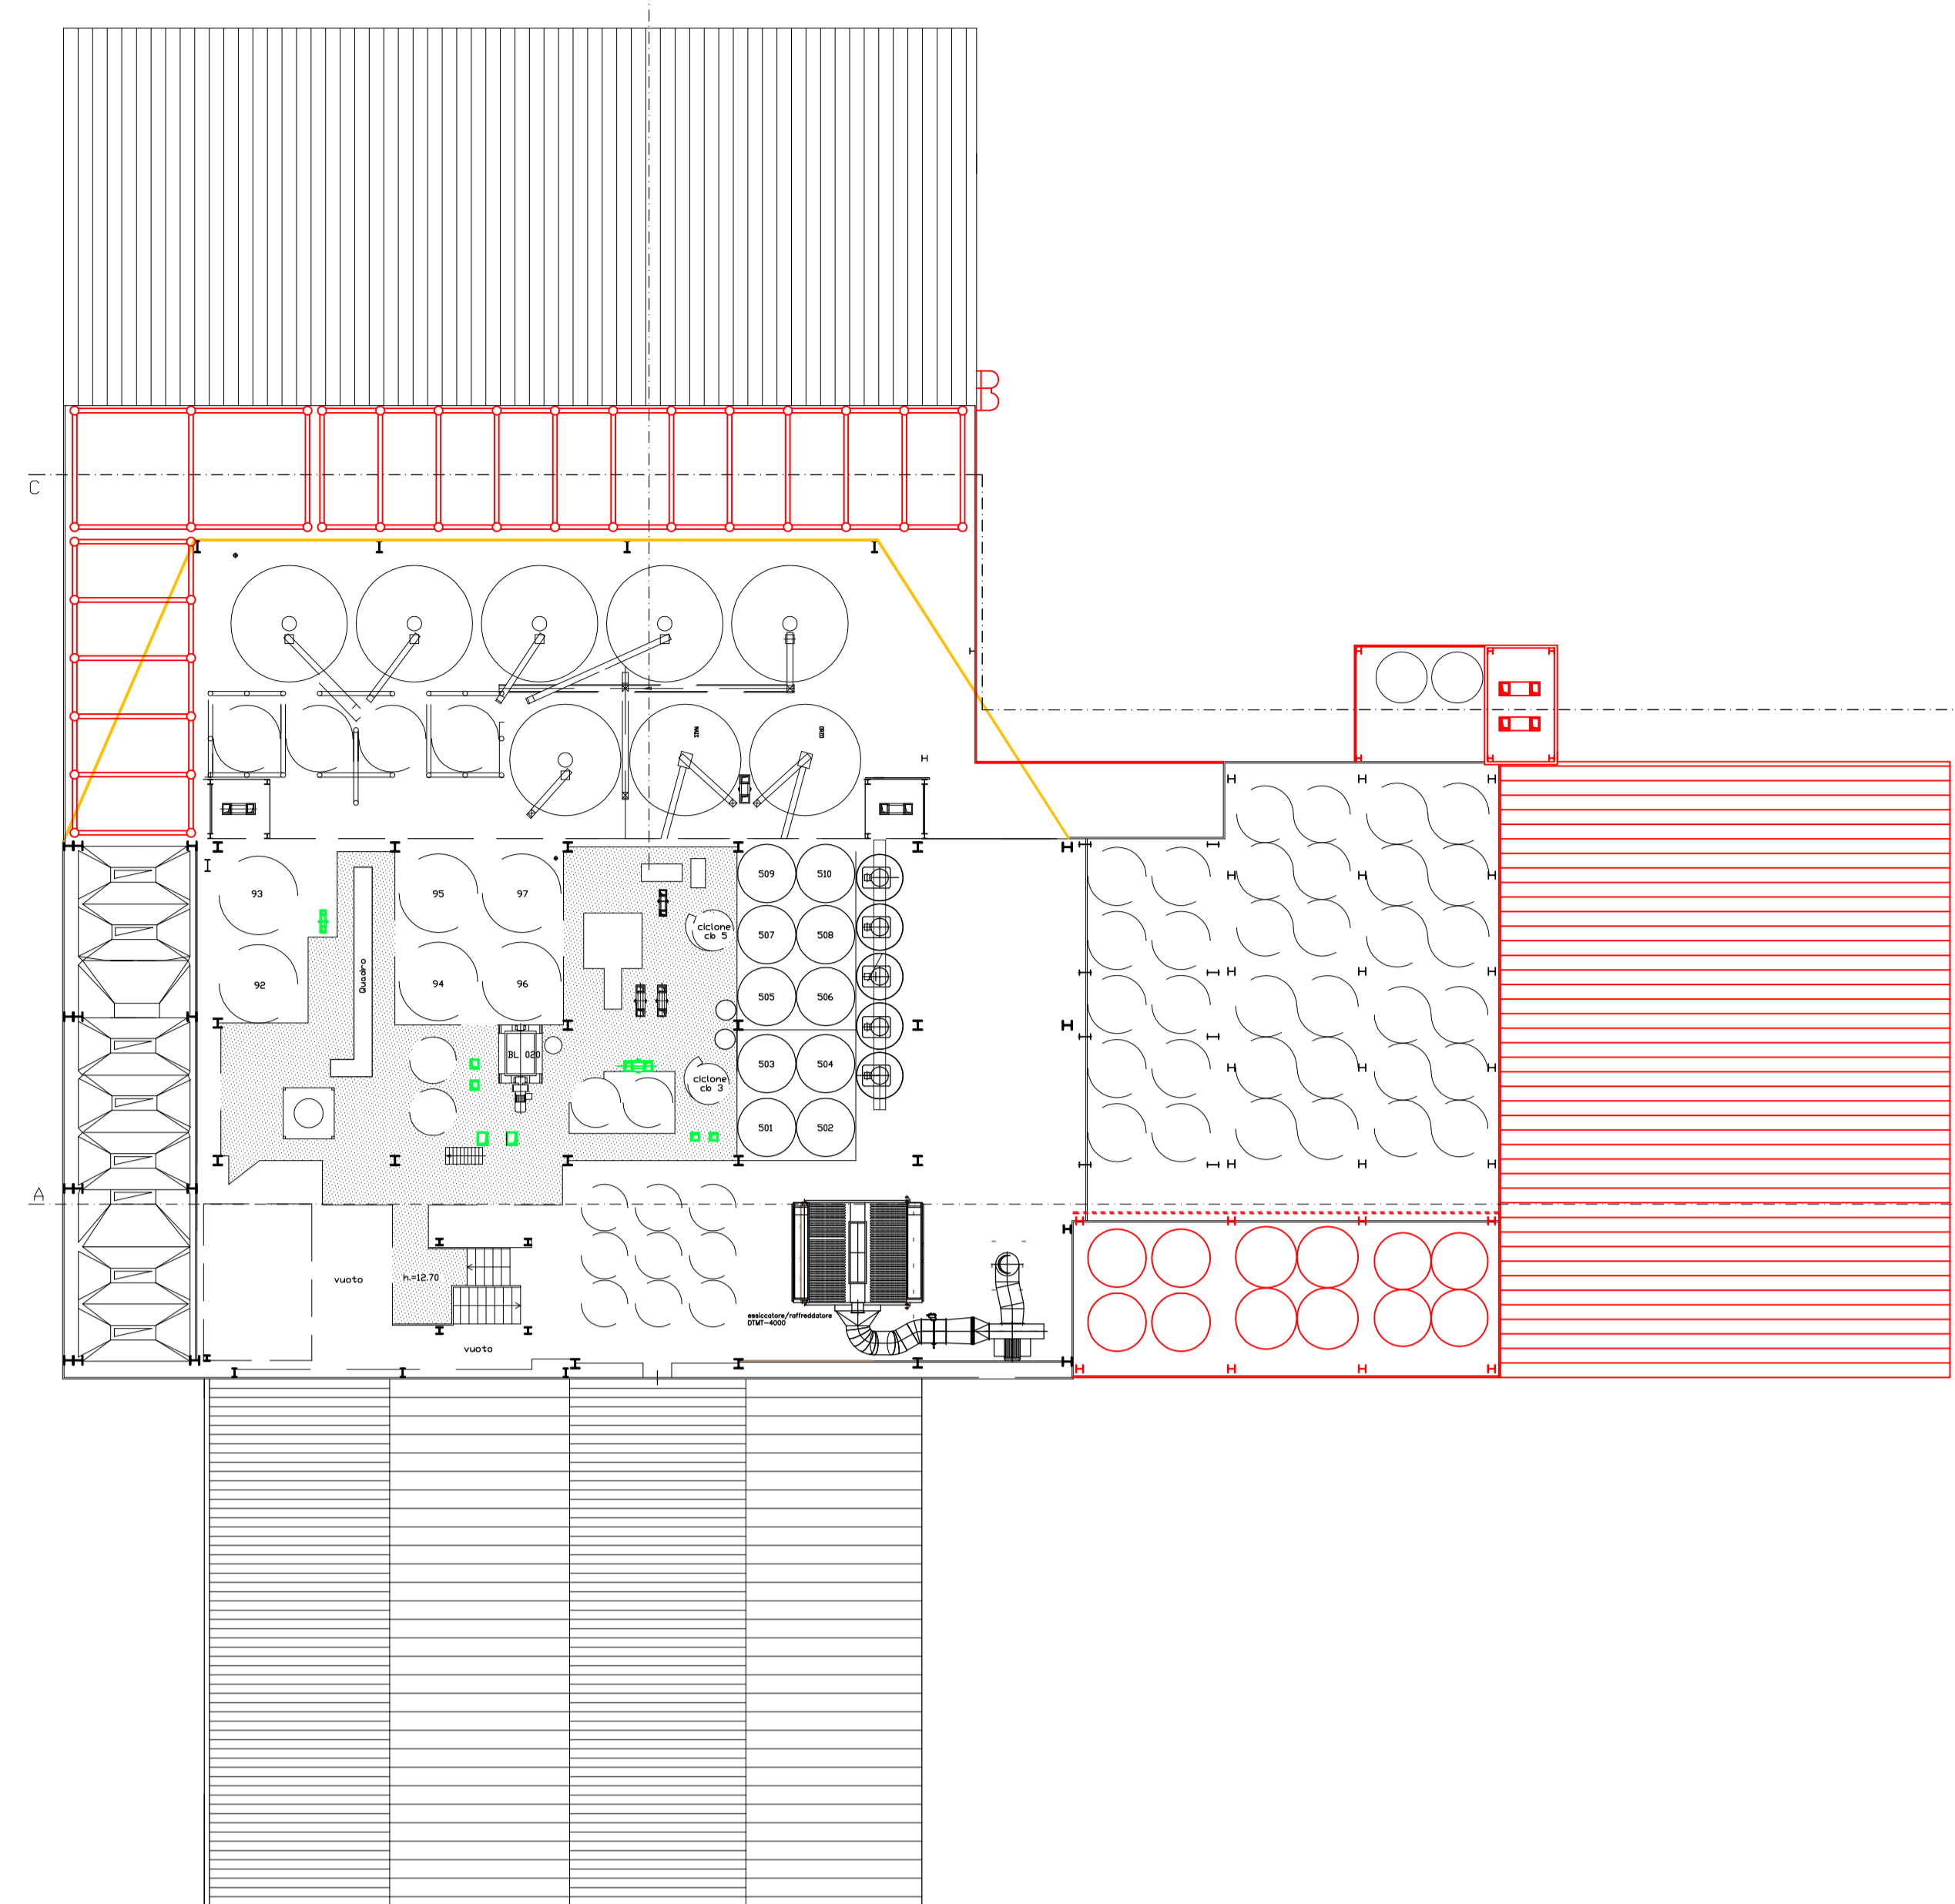


Piano H: 12.70

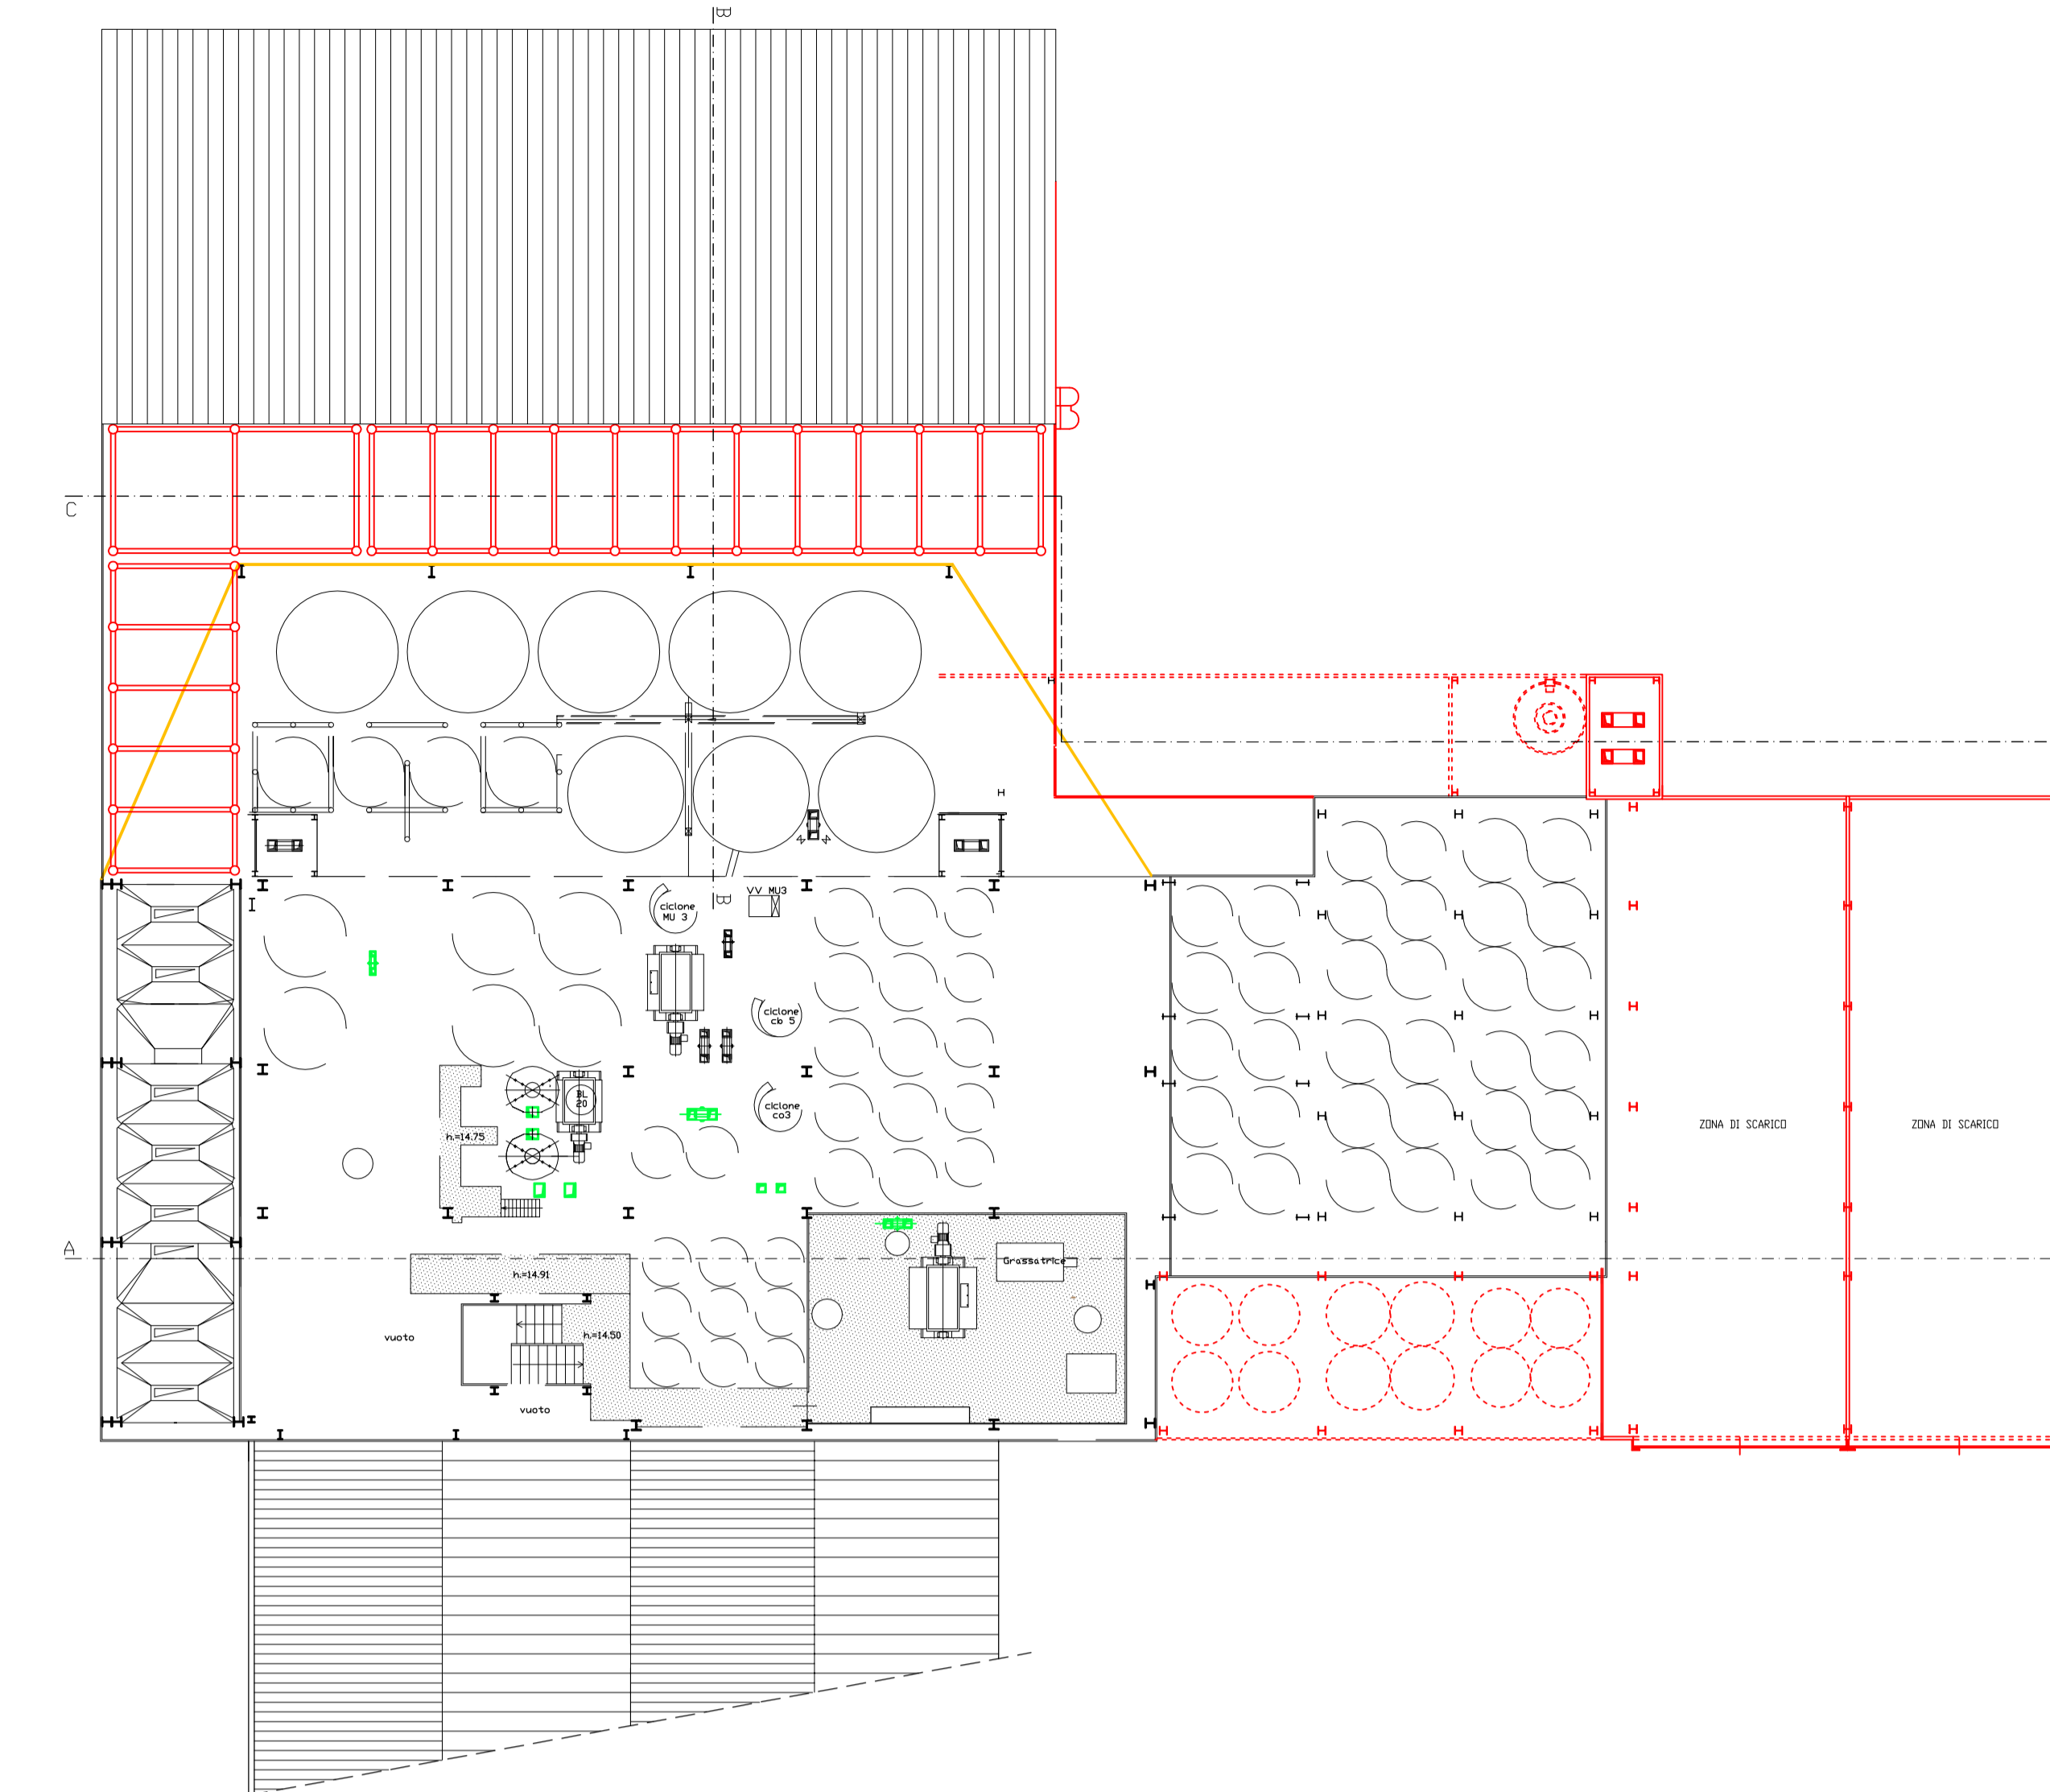


Piano H: 14.50 scala 1:100

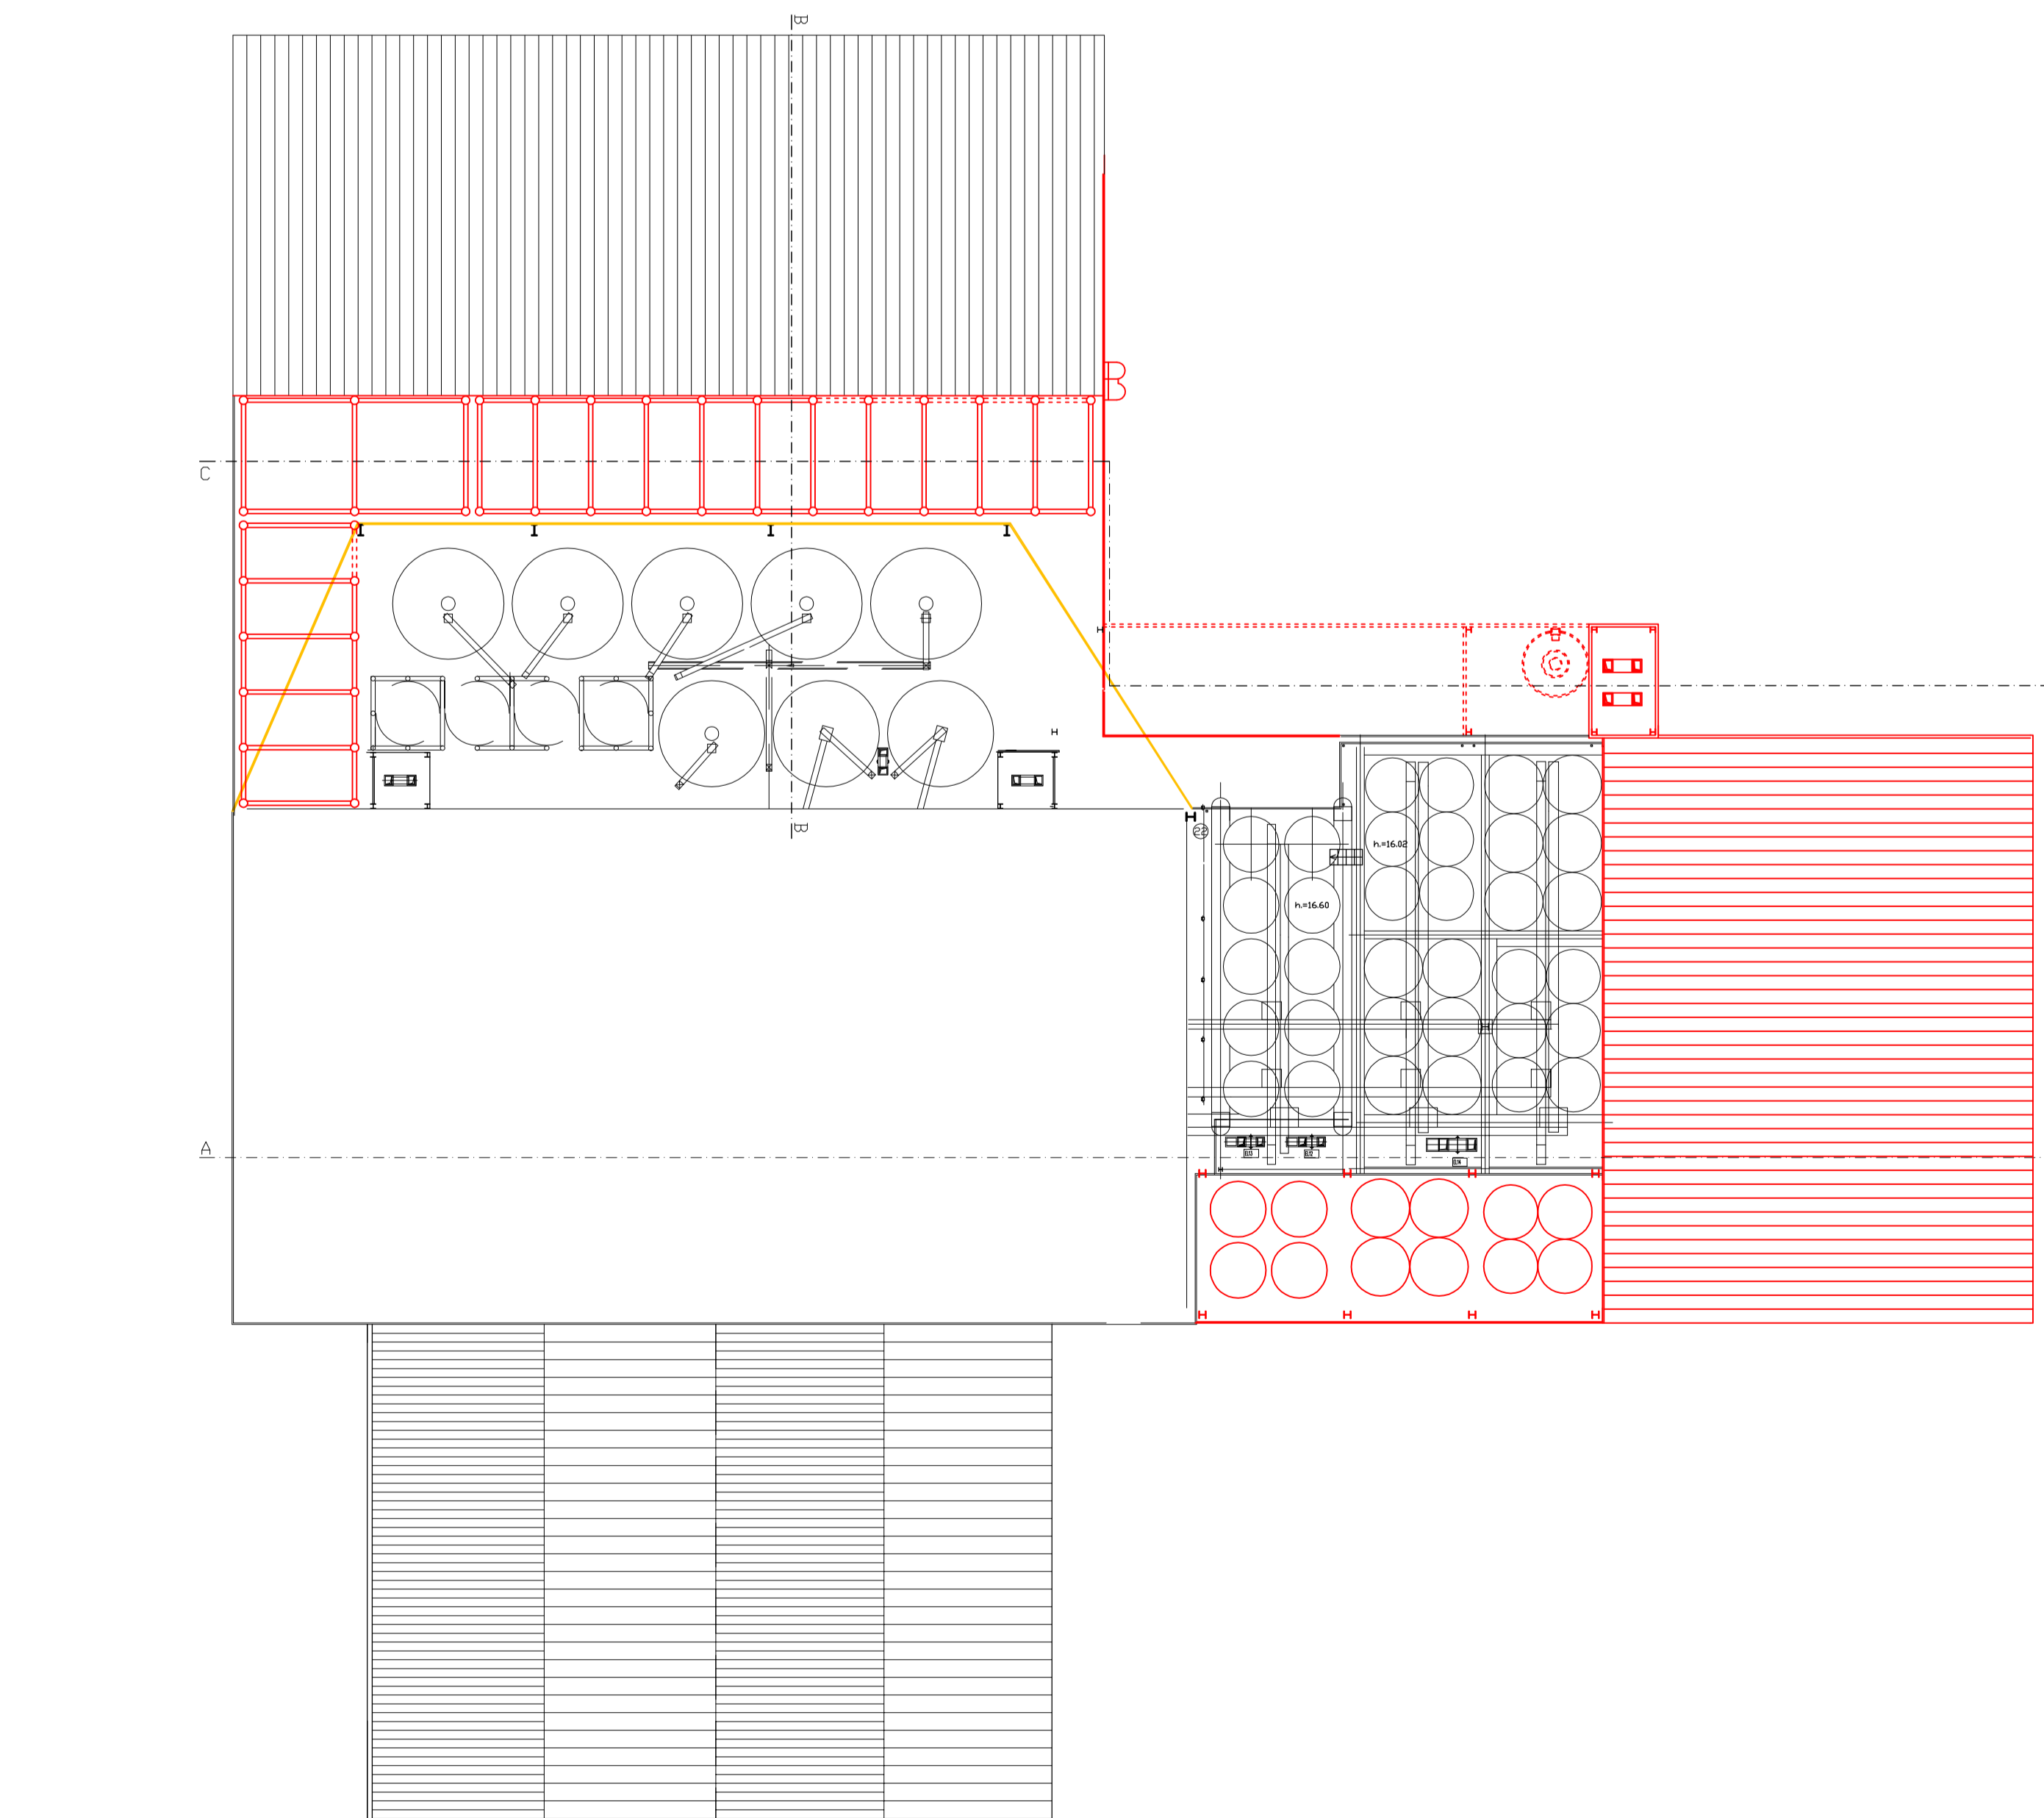


Piano H: 16.60 scala 1:100

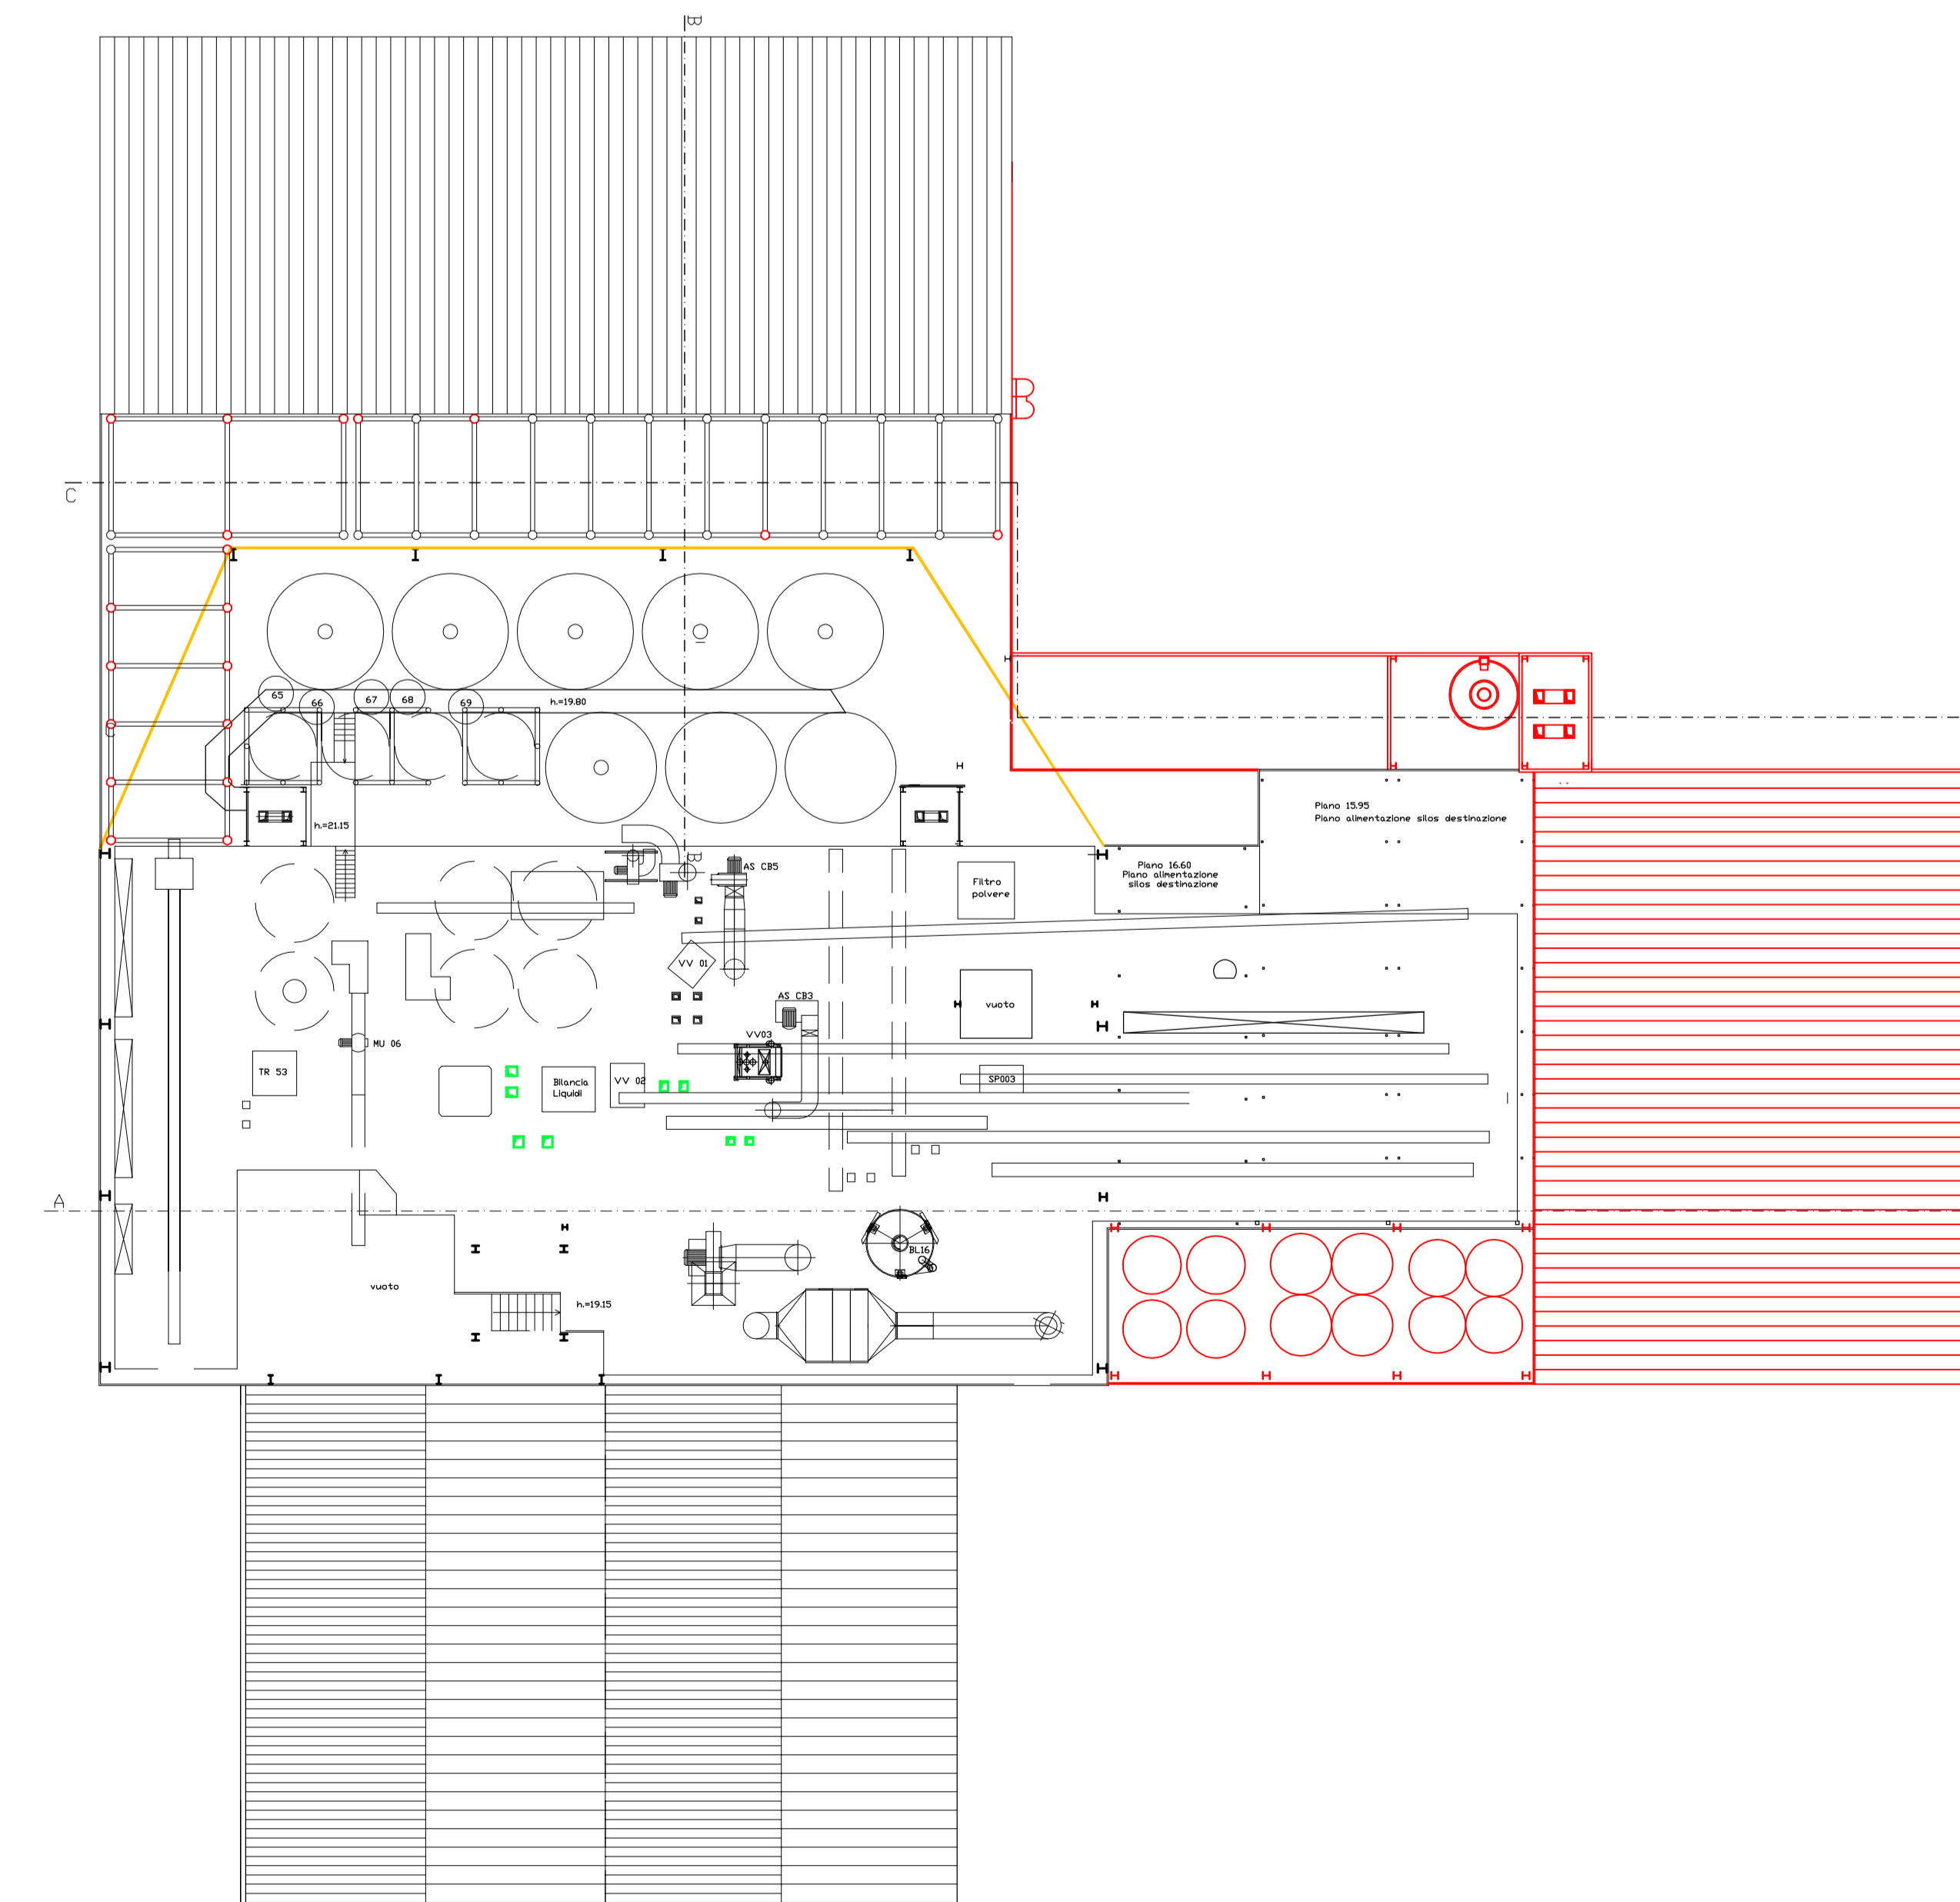

Piano H: 19.15 scala 1:100

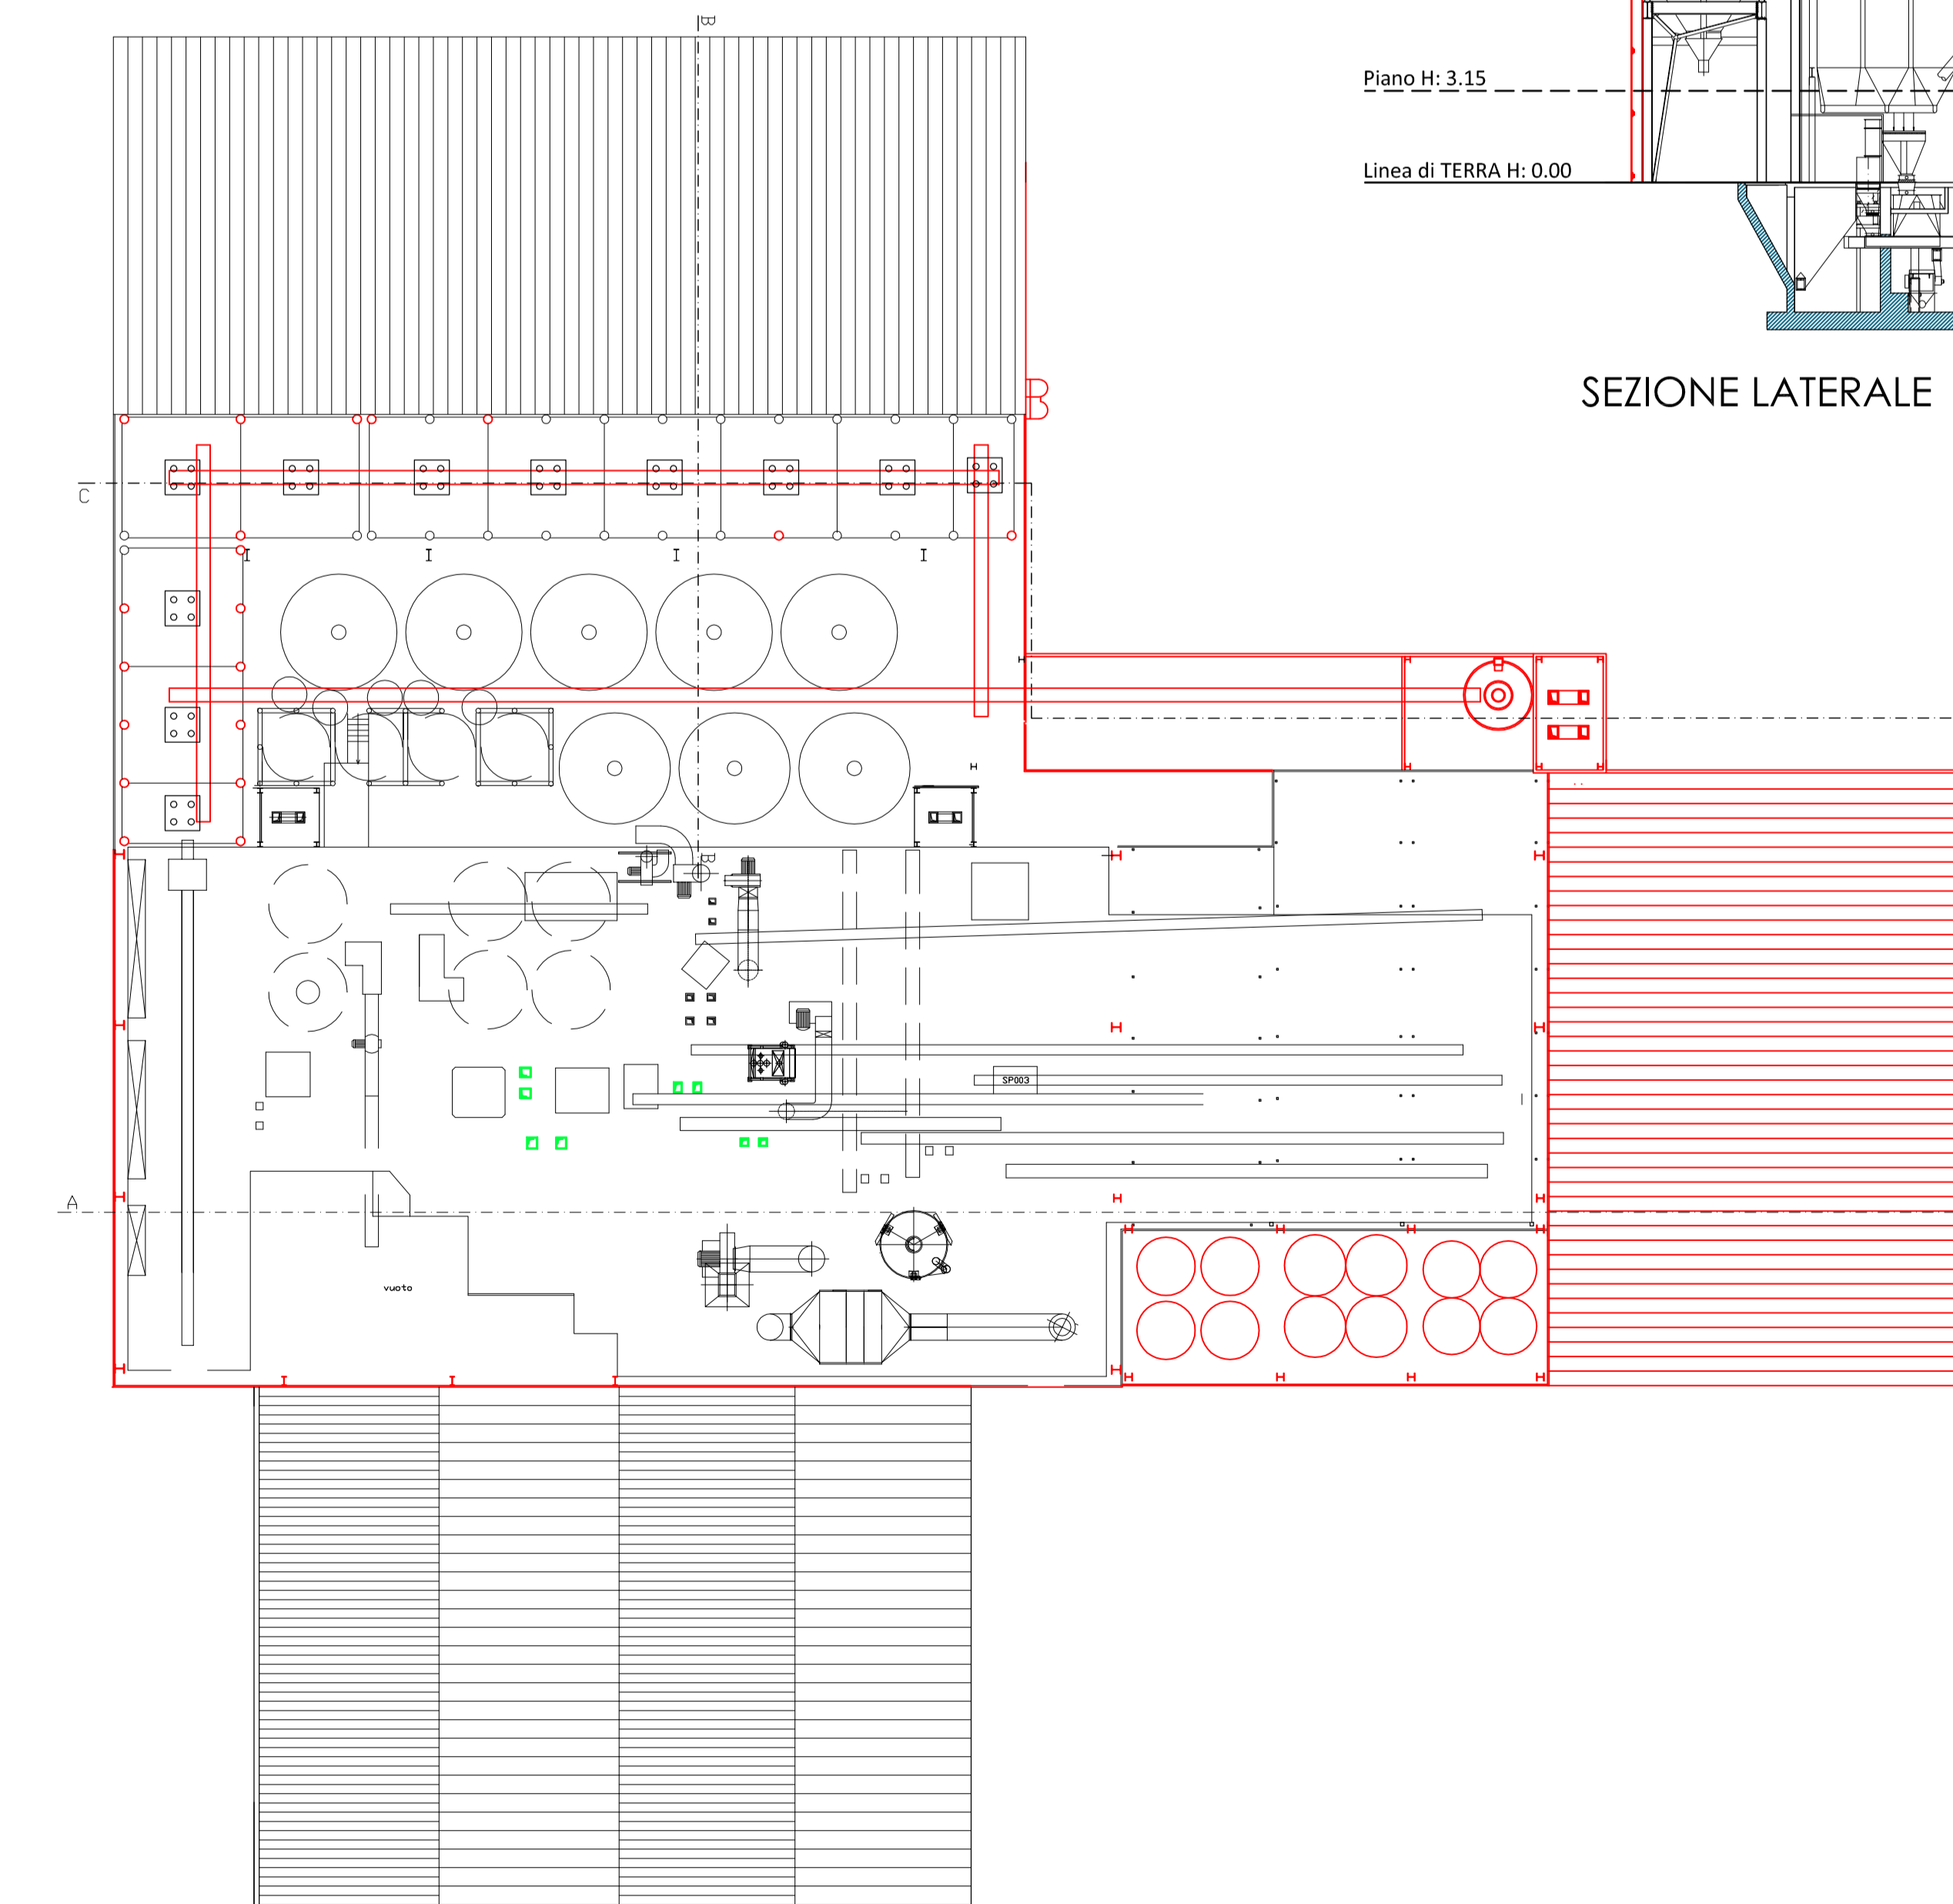

Piano H: 26.00 scala 1:100

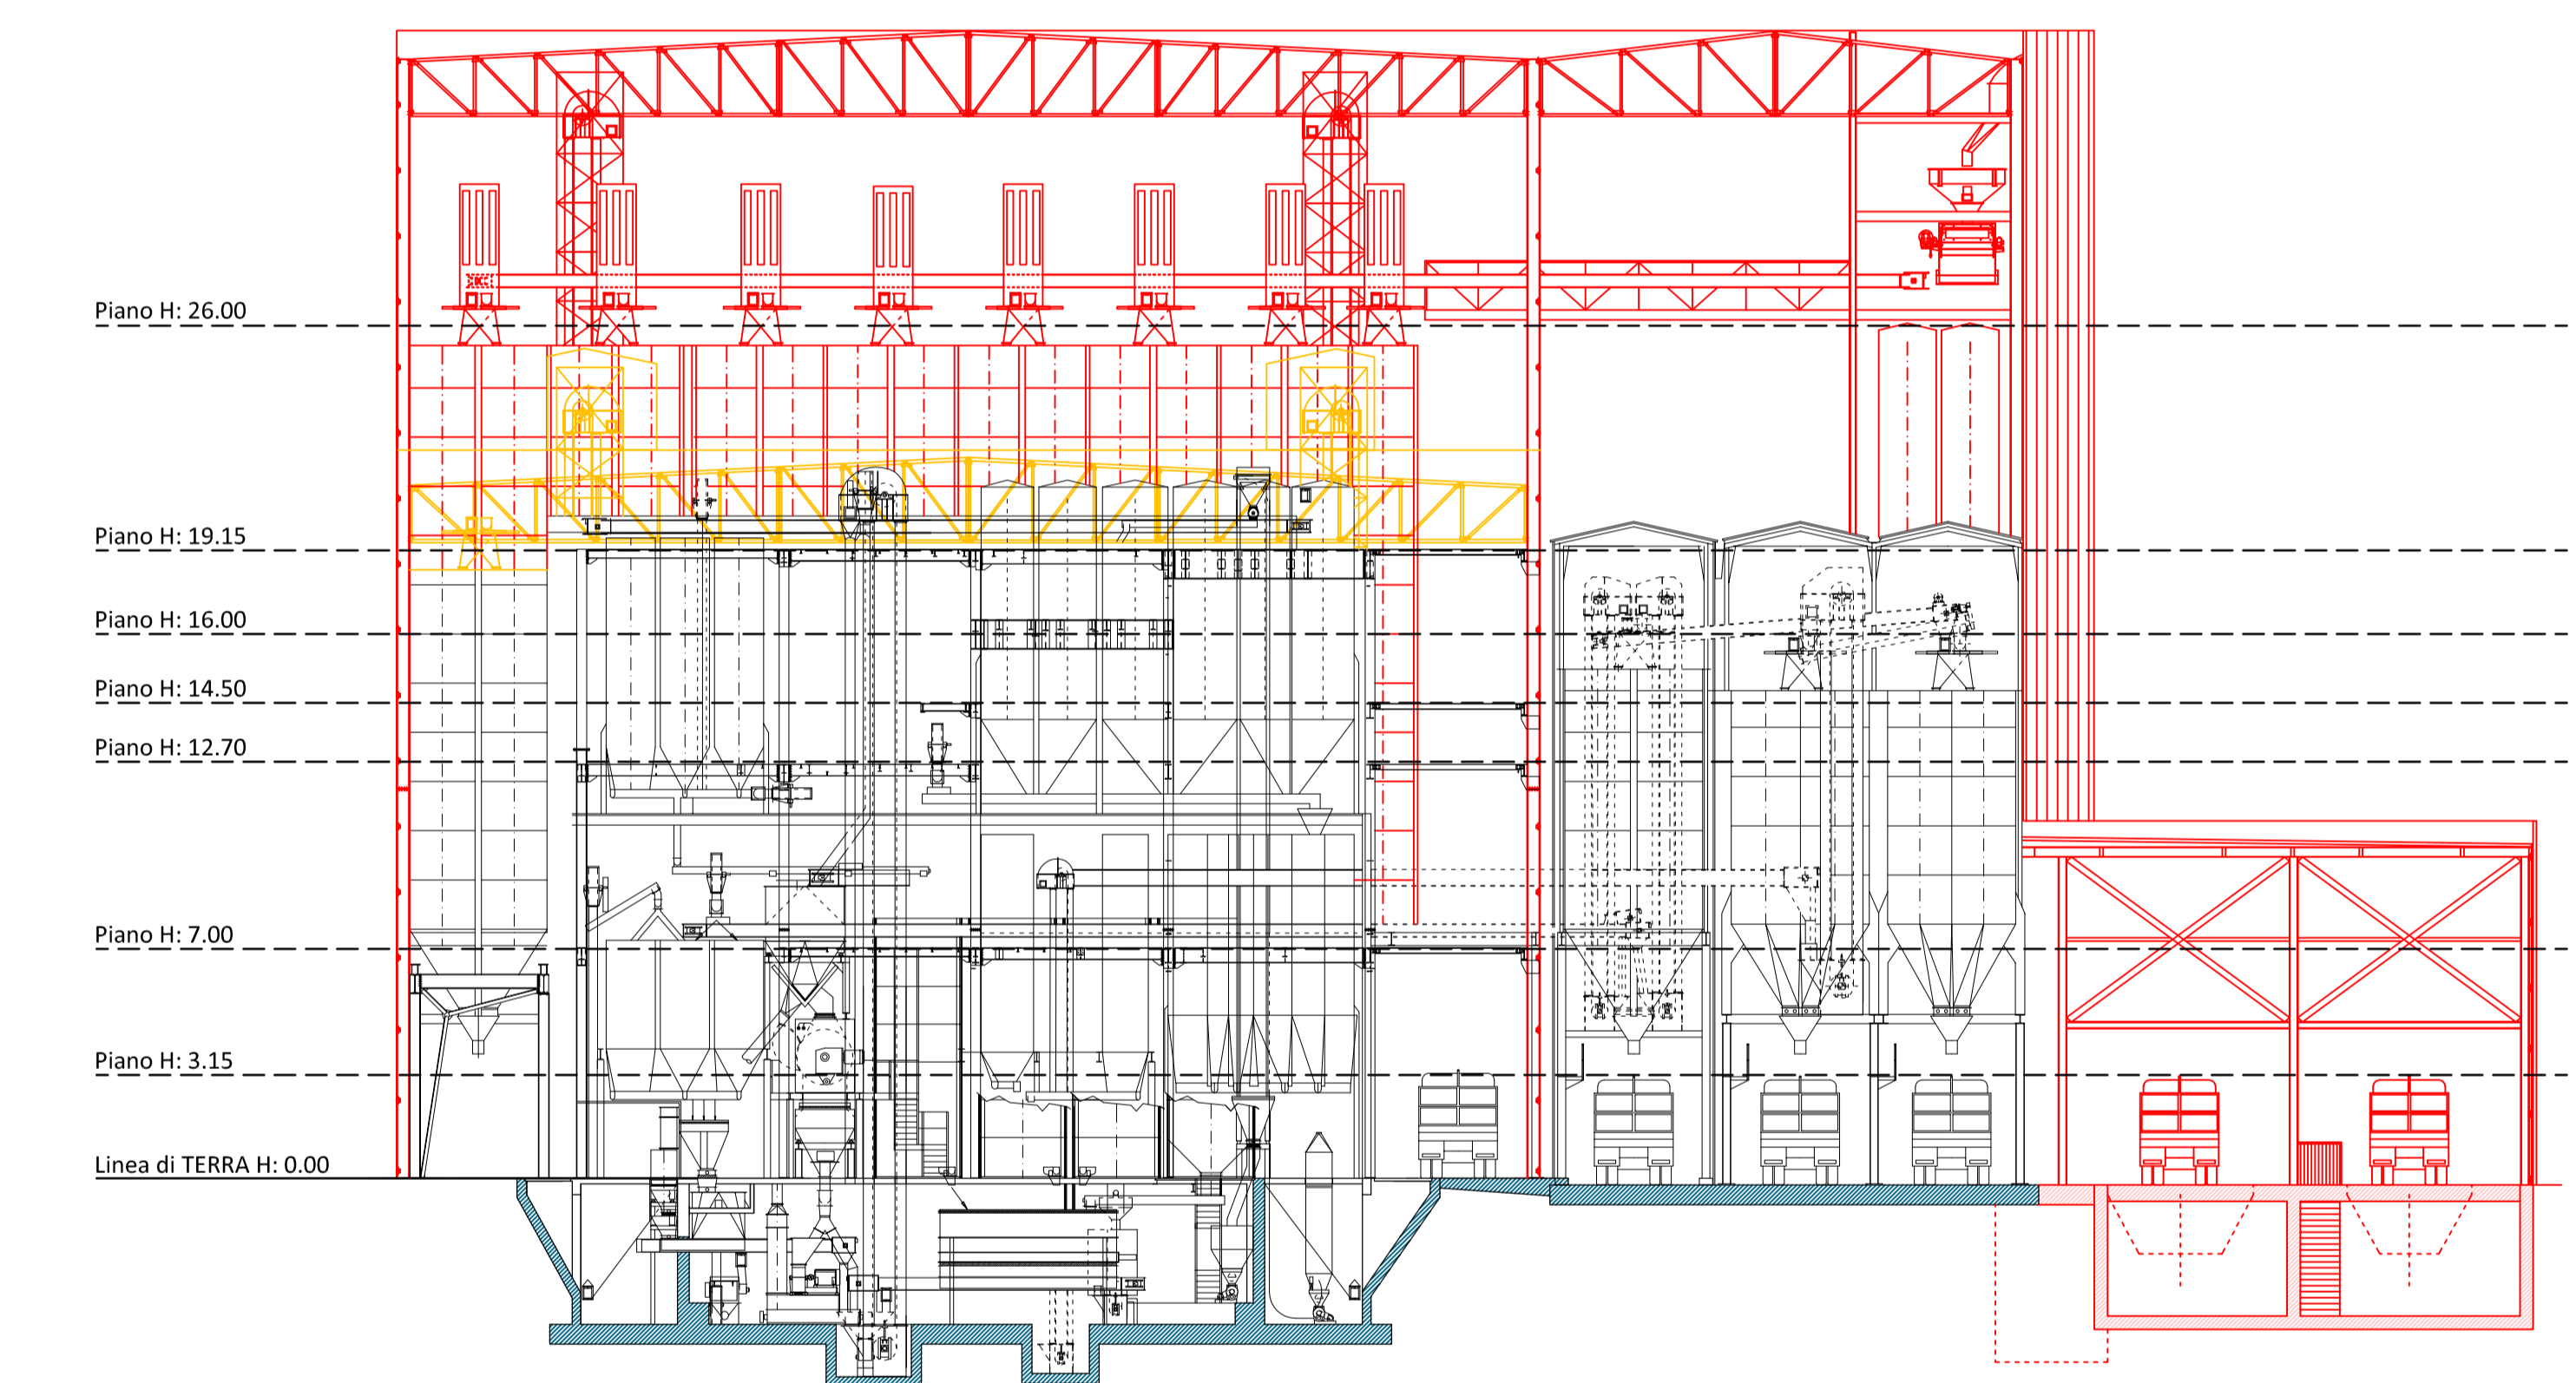

SEZIONE LATERALE

Piano H: 26.00
 Piano H: 19.15
 Piano H: 16.00
 Piano H: 14.50
 Piano H: 12.70
 Piano H: 7.00
 Piano H: 3.15
 Linea di TERRA H: 0.00

Completato il 12/09/2012

COMUNE DI MALO
 PROVINCIA DI VICENZA

**PROGETTO/SOVRAPPOSIZIONE
 INTELAIATURA MACCHINARI**

ING. CLAUDIO FACCIO
 Via Pederzoli, 23/4 - 36034 Malo (VI)
 Tel. 0445 982974 - fax 0445 364825
 info@studiofaccio.it - studiofaccio@studiofaccio.it

**PROGETTO/SOVRAPPOSIZIONE
 INTELAIATURA MACCHINARI**

A3 **A03A** **A03AR00**

1:200 **ottobre 2015**

Ing. Claudio Faccio

Autore
 Disegnista
 Collaboratore
 Ing. Claudio Faccio

15