
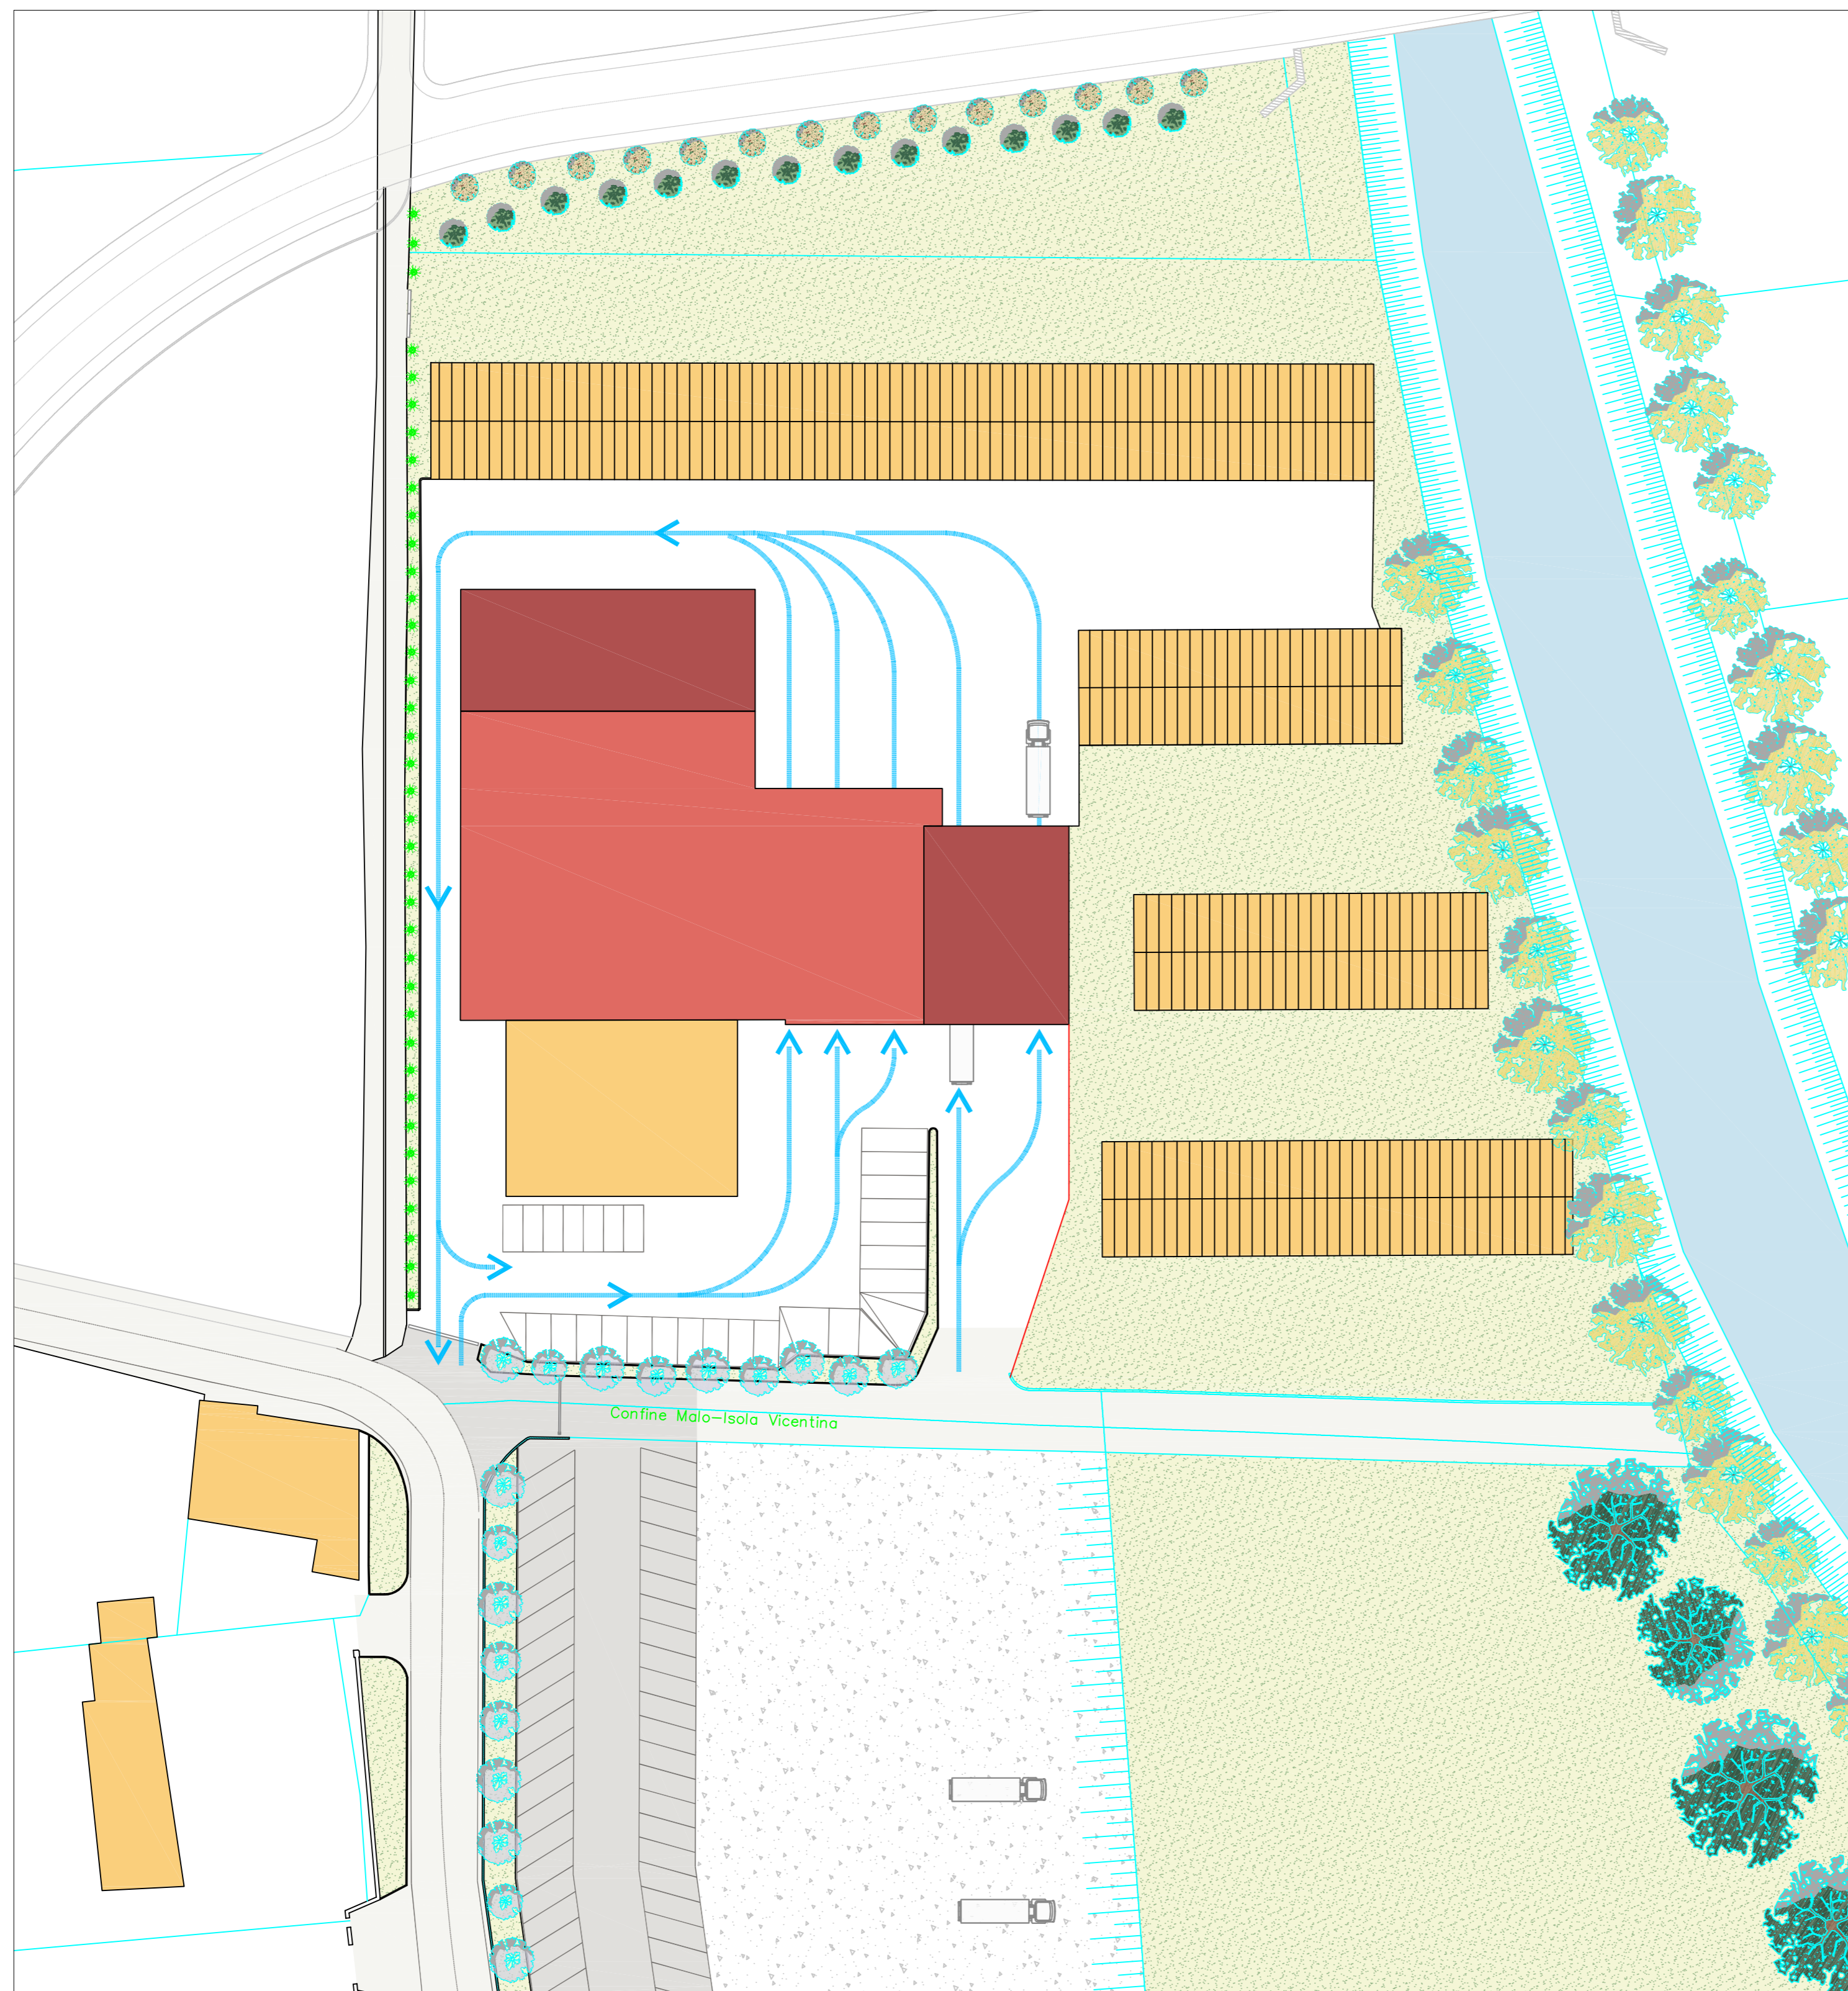


PLANIMETRIA SCALA 1:200 - IDENTIFICAZIONE FABBRICATI E CARICO INCENDIO

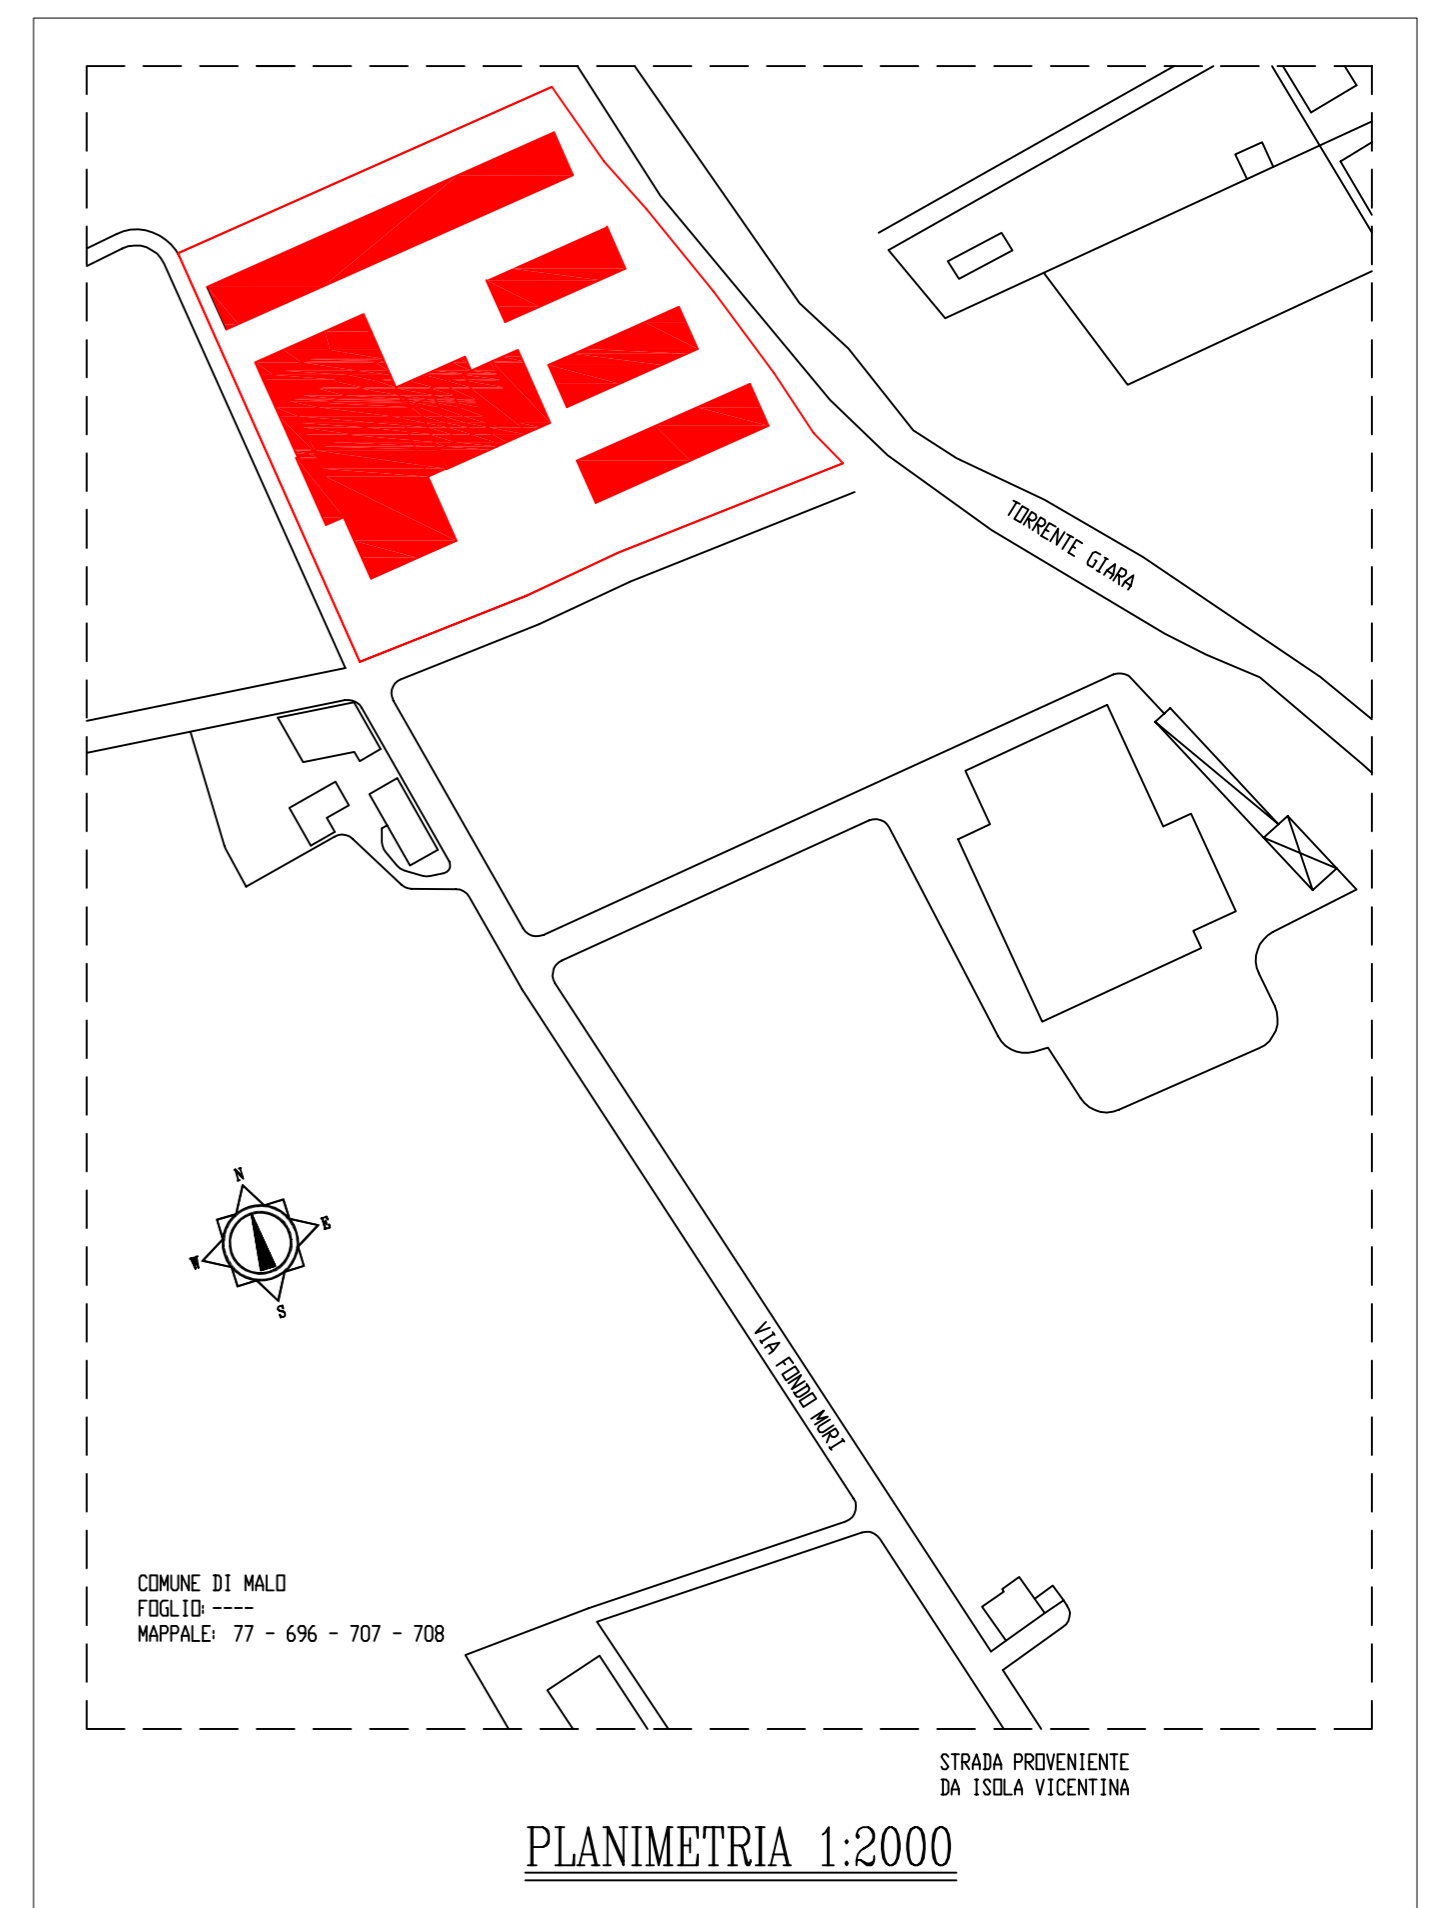

PLANIMETRIA SCALA 1:500 - INQUADRAMENTO TERRITORIALE E VIABILITA' INTERNA

Ing. ANDREA BRESOLIN

Via Marini, 3 - 36055 Nove (VI)
Tel.: 348 256999
Iscrizione all'Ordine degli Ingegneri di Vicenza al n. 2621
Ablitazione alla Prevenzione Incendi n. VI02621I00470

COMMITTENTE

FANIN SRL
Via Fondo Muri loc. S. Tomio, 53 - 36034 Malo (VI)

OGGETTO

ATTIVITA' 27.3.C
Mulini per cereali e altre macinazioni; depositi oltre 100.000 kg

ATTIVITA' 49.3.C
Gruppi per la produzione di energia elettrica sussidiaria con motori endotermici ed impianti di cogenerazione di potenza complessiva oltre 700 kW

ATTIVITA' 2.1.A
Impianti di compressione o di decompressione dei gas infiammabili e/o combustibili con potenzialità superiore a 50 Nm³/h, con esclusione dei sistemi di riduzione del gas naturale inseriti nelle reti di distribuzione con pressione di esercizio non superiore a 0,5 MPa

ATTIVITA' 74.3.C
Impianti per la produzione di calore alimentati a combustibile solido, liquido o gassoso con potenzialità oltre 700 kW

TITOLO

INQUADRAMENTO GENERALE

COMUNE DI MALO PROVINCIA DI VICENZA

N° TAV.

01

SCALA

FORMATO

841 x 630

COD. COMM.

EDIZIONE

1

REVISIONE

0

DATA

28.05.2015

PREVENZIONE INCENDI

La proprietà di questo disegno è tutelata ai termini di legge. È vietato riprodurlo o renderlo noto a terzi o dille concorrenti senza nostra autorizzazione scritta.