


LEGENDA	
	ASSE SPV
	PAVIMENTAZIONE S.P. 111 NUOVA GASPARONA
	PAVIMENTAZIONE S.S. 47 VALSUGANA
	PAVIMENTAZIONE SVINCOLI
	PAVIMENTAZIONE VIABILITA' SECONDARIE
	PAVIMENTAZIONI DEVIAZIONI PROVVISORIE

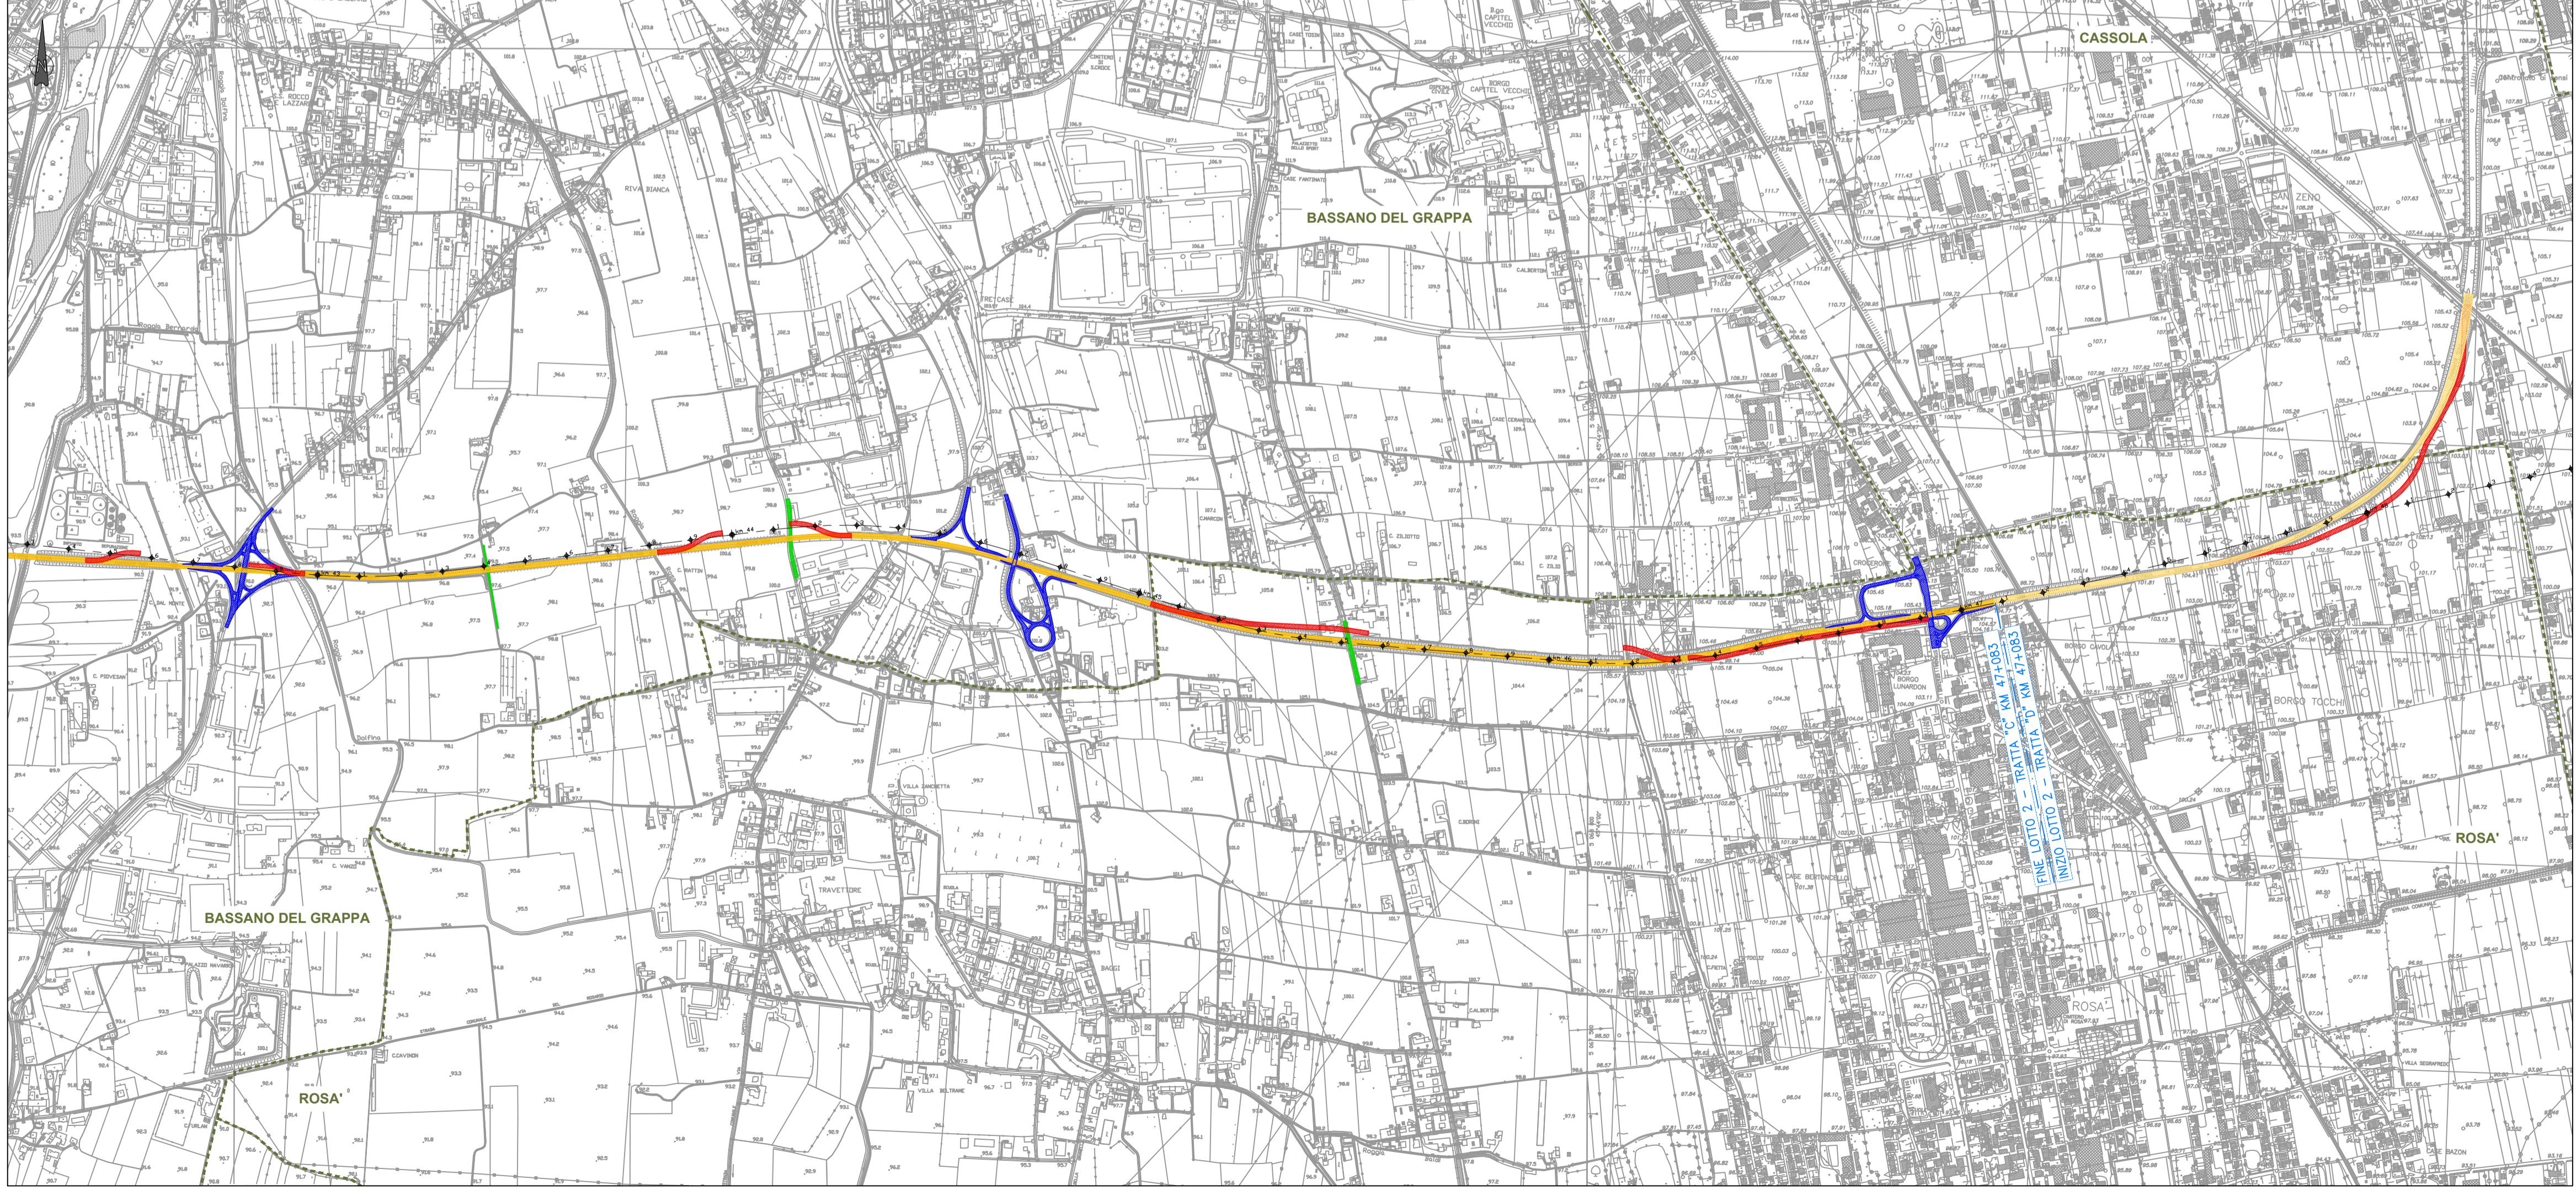

COMMISSARIO DELEGATO PER L'EMERGENZA
DETERMINATASI NEL SETTORE DEL TRAFFICO E DELLA MOBILITÀ NEL
TERRITORIO DELLE PROVINCE DI TREVISO E VICENZA

SUPERSTRADA A PEDAGGIO PEDEMONTANA VENETA

CONCESSIONARIO		CONTRAENTE GENERALE						
 SPV SpA Via Inorio, 24/A 10146 Torino IL DIRETTORE TECNICO: Geom. Giovanni Salvatore D'Agostino	Società di progetto ai sensi dell'art. 156 D.LGS 163/06 subentrato all'ATI Consorzio Stabile tra le imprese: Sncyr Itinere SIPAL Società di progetto S.A.S. - M.E.S.A. - S.P.A. S.A.S.	 SIS Scpa Via Inorio, 24/A 10146 Torino						
SOCIETÀ DI PROGETTAZIONE		RESPONSABILE PROGETTAZIONE ESECUTIVA						
 SIPAL S.p.A. Via Inorio, 24/A 10146 Torino		 ORDINE DEGLI INGEGNERI DELLA PROVINCIA DI CUNEO 1211 Dott. Ing. Claudio Dogliani						
COORDINATORE PER LA SICUREZZA IN FASE DI PROGETTAZIONE		GEOLOGO						
 Architetto ROBERTO BONANNI R. STOTI		 ALFESSIO Carlo N. 255						
N. Progr. _____		PROGETTO COSTRUTTIVO						
CARTELLA N. _____		(C.U.P. H51B03000050009)						
TITOLO ELABORATO:		LOTTO 2 - TRATTA "C" Dal Km. 38+700 al Km 47+083						
PROGETTO DELL'INFRASTRUTTURA CANTIERIZZAZIONE PARTE GENERALE								
Planimetria delle pavimentazioni esistenti soggette a fresatura - Lotto 2 - Tratte "C" e "D"								
PVC CN GE GE 2 C 000 - 007 0 001 D A 0 SCALA: 1:10.000								
REV.	CL.	DESCRIZIONE	REDATTO	DATA	VERIFICATO	DATA	APPROVATO	DATA
0	PM	PRIMA EMISSIONE	SIS	26/10/2016	SIPAL	27/10/2016	SIS	28/10/2016
IL RESPONSABILE DEL PROCEDIMENTO:		IL COMMISSARIO:		<input type="checkbox"/> VALIDAZIONE:				
Ing. Giuseppe Fasoli		Ing. Silvano Vernizzi		PROTOCOLLO: _____				
				DEL: _____				

P:\C\CL\CE_2_C_000-007_001_D_A_000.dwg