












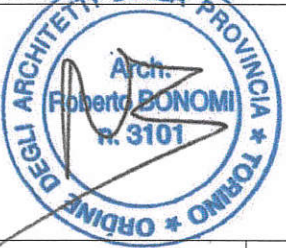





COMMISSARIO DELEGATO PER L'EMERGENZA

DETERMINATASI NEL SETTORE DEL TRAFFICO E DELLA MOBILITÀ NEL

TERRITORIO DELLE PROVINCE DI TREVISO E VICENZA

# SUPERSTRADA A PEDAGGIO PEDEMONTANA VENETA

CONCESSIONARIO		PROGETTISTA						
 <p><b>SPV srl</b> Via Inverio, 24/A 10146 Torino</p> <p>IL DIRETTORE TECNICO: Geom. Giovanni Salvatore D'Agostino</p>		<p>Società di progetto ai sensi dell'art. 156 D.LGS 163/06 subentrato all'ATI</p> <p>Consorzio Stabile fra le Imprese:</p>      <p>SIS Sopa Via Inverio, 24/A 10146 Torino</p> <p>Sacyr Construcción S.A.U. ING S.p.A.</p> <p>SIPAL S.p.A.</p> <p>INFRAESTRUCTURAS S.A. Paseo de la Castellana, 63-65 28046 Madrid</p>						
<p><b>SIPAL S.p.A.</b> Via Inverio, 24/A 10146 Torino</p> <p>Your global engineering partner</p>   <p>SIPAL S.p.A. SOCIETÀ DI INGEGNERIA PER ASSISTENZA LOGISTICA VIA INVERIO N. 24/A 10146 TORINO</p>								
<p><b>RESPONSABILE PROGETTAZIONE</b></p>  <p>ORDINE DEGLI INGEGNERI DELLA PROVINCIA DI CUNEO 1211 Dott. Ing. Claudio Dogliani</p>	<p><b>RESPONSABILE INTEGRAZIONE PRESTAZIONI SPECIALISTICHE</b></p> 	<p><b>DIRETTORE TECNICO E PROGETTISTA DELLE STRUTTURE</b></p> 						
<p><b>COORDINATORE PER LA SICUREZZA IN FASE DI PROGETTAZIONE</b></p> 	<p><b>GEOLOGO</b></p> 	<p><b>DIRETTORE DEI LAVORI</b></p>						
<p>N. Progr. _____ CARTELLA N. _____</p>	<p><b>PROGETTO COSTRUTTIVO</b> (C.U.P. H51B03000050009)</p>	<p>LOTTO 2 - TRATTA "C" Dal Km. 38+700 al Km 47+083</p>						
<p><b>TITOLO ELABORATO:</b></p> <p><b>PROGETTO DELL'INFRASTRUTTURA CANTIERIZZAZIONE PLANIMETRIE DELLA VIABILITA' NELLE FASI DI CANTIERIZZAZIONE</b> Con percorsi di trasferimento dei materiali di scavo - Da PK Km 38+700 a PK Km 47+083 - Fase 1</p> 								
<p>P V C C N G E G E 2 C 0 0 0 - 0 1 8 0 0 0 2 D A 0</p>		<p>SCALA: 1:20.000</p>						
REV.	CL	DESCRIZIONE	REDATTO	DATA	VERIFICATO	DATA	APPROVATO	DATA
0	CA	PRIMA EMISSIONE	PROTECO	07/01/2015	SIPAL	08/01/2015	SIS	09/01/2015
<p><b>IL RESPONSABILE DEL PROCEDIMENTO:</b></p> <p>Ing. Giuseppe Fasiol</p>			<p><b>IL COMMISSARIO:</b></p> <p>Ing. Silvano Vernizzi</p>			<p><input type="checkbox"/> <b>VALIDAZIONE:</b></p> <p>PROTOCOLLO : _____</p> <p>DEL: _____</p>		

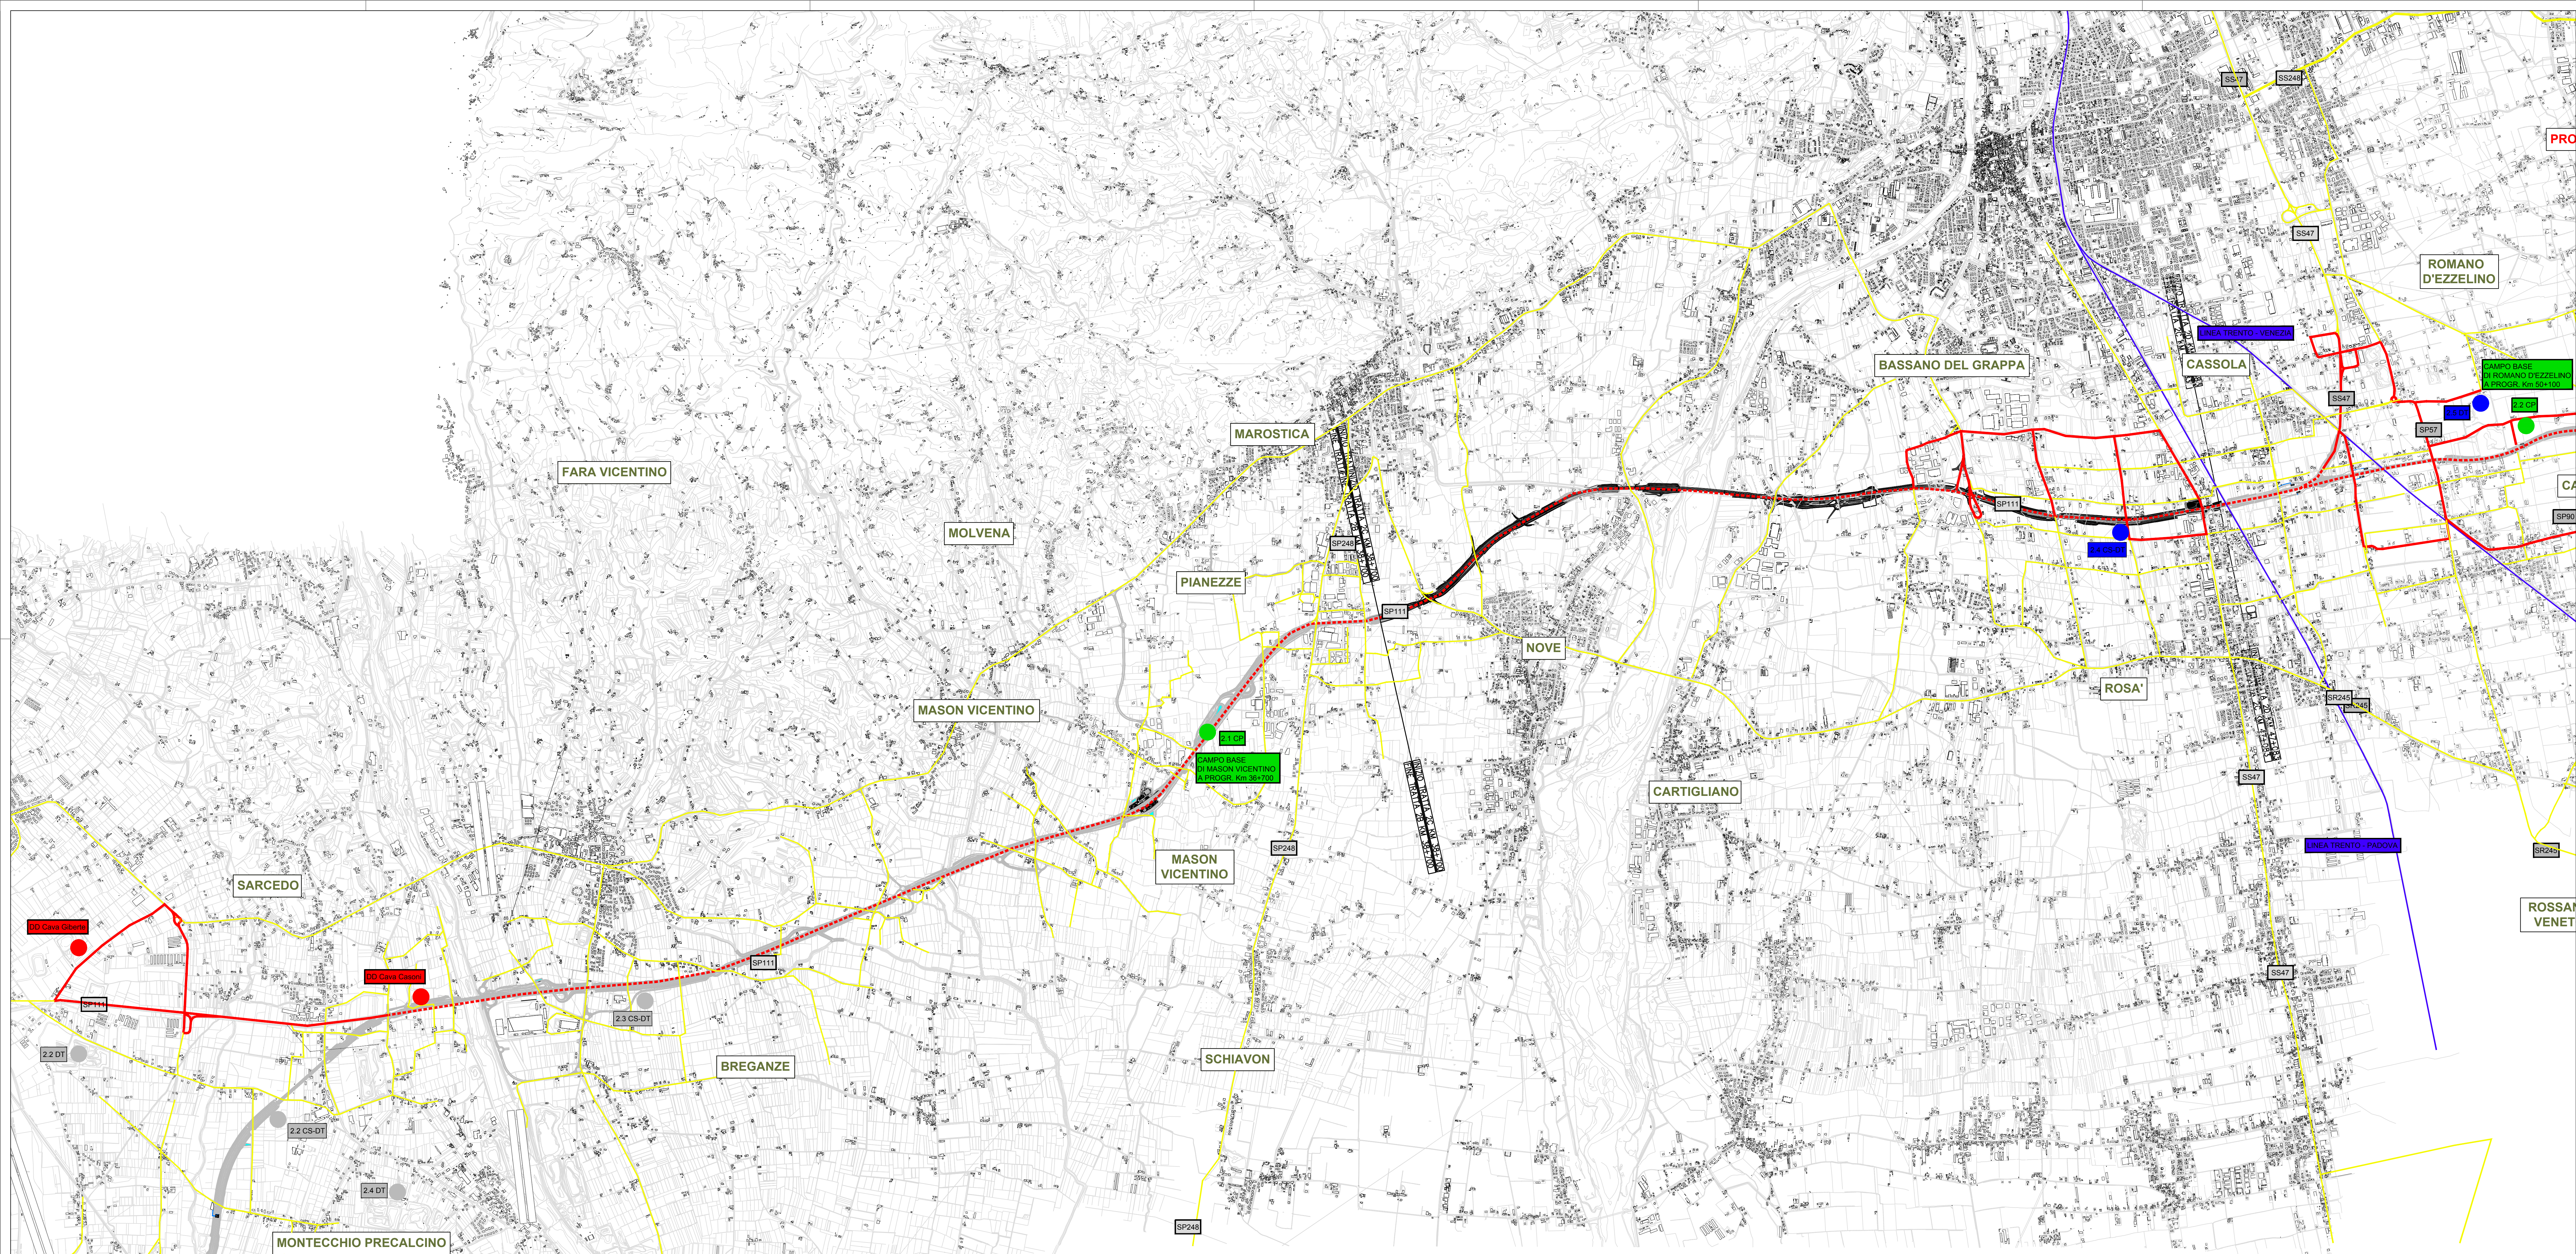

- SISTEMA DI CANTIERIZZAZIONE**
- Area Deposito Temporaneo
  - Area cantiere principale
  - Area Deposito Definitivo
  - Area deposito non attiva per la tratta
  - Viabilità
  - Linee Ferroviarie
  - Viabilità di cantiere
  - - - Viabilità di cantiere prioritaria

VIABILITA' DURANTE LE FASI DEI LAVORI

COMMISSARIO DELEGATO PER L'EMERGENZA  
DETERMINATASI NEL SETTORE DEL TRAFFICO E DELLA MOBILITÀ NEL  
TERRITORIO DELLE PROVINCE DI TREVISO E VICENZA

## SUPERSTRADA A PEDAGGIO PEDEMONTANA VENETA

<p><b>CONCESSIONARIO</b></p> <p><b>SPV</b> srl Via Inverto, 24/A 10146 Torino</p> <p>IL DIRETTORE TECNICO: Geom. Giovanni Salvatore D'Agostino</p> <p><b>RESPONSABILE PROGETTAZIONE</b></p> <p>ORDINE DEGLI INGEGNERI DELLA PROVINCIA DI CUNEO 1211 Dott. Ing. Claudio Dogliani</p> <p><b>COORDINATORE PER LA SICUREZZA IN FASE DI PROGETTAZIONE</b></p> <p>ING. GIUSEPPE FASOLI</p>	<p><b>PROGETTISTA</b></p> <p>SIPAL S.p.A. Via Inverto, 24/A 10146 Torino</p> <p>DIRETTORE TECNICO E PROGETTISTA DELLE STRUTTURE</p> <p>ORDINE INGEGNERI PROVINCIA TARANTO Dott. Ing. <b>TURSO Adriano</b> Sezione A C.A.P. n° 1400</p> <p><b>DIRETTORE DEI LAVORI</b></p> <p>ING. SILVANO VERNIZZI</p>
--	--

**PROGETTO COSTRUTTIVO**  
(C.A.P. n° 101300000900)

LOTTO 2 - TRATTA "C"  
Dal Km. 38+700 al Km. 47+083

**TITOLO ELABORATO:**  
PROGETTO DELL'INFRASTRUTTURA  
CANTIERIZZAZIONE  
PLANIMETRIE DELLA VIABILITA' NELLE FASI DI CANTIERIZZAZIONE  
Con percorsi di tastieramento dei materiali di scavo - Da PK Km 38+700 a PK Km 47+083 - Fase 1

SCALA: 1:20.000

REV.	CL.	DESCRIZIONE	REDATTO	DATA	VERIFICATO	DATA	APPROVATO	DATA
0	CA	PRIMA EMISSIONE	PROTECO	07/01/2015	SIPAL	08/01/2015	SIS	09/01/2015

<b>IL RESPONSABILE DEL PROCEDIMENTO:</b> Ing. Giuseppe Fasoli	<b>IL COMMISSARIO:</b> Ing. Silvano Vernizzi	<input type="checkbox"/> <b>VALIDAZIONE:</b> PROTOCOLLO: _____ DEL: _____
--	---	---