



COMMISSARIO DELEGATO PER L'EMERGENZA

DETERMINATASI NEL SETTORE DEL TRAFFICO E DELLA MOBILITÀ NEL

TERRITORIO DELLE PROVINCE DI TREVISO E VICENZA

SUPERSTRADA A PEDAGGIO PEDEMONTANA VENETA

CONCESSIONARIO

PROGETTISTA








SPV srl
Via Inorio, 24/A
10146 Torino

IL DIRETTORE TECNICO:
Geom. Giovanni Salvatore D'Agostino

Società di progetto ai sensi dell'art. 156 D.LGS 163/06
subentrato all'ATI

Consorzio Stabile fra le Imprese:

SJS Sspa Via Inorio, 24/A 10146 Torino Sacyr Construcción S.A.U. INC S.p.A. SIPAL S.p.A. INFRAESTRUCTURAS S.A. Paseo de la Castellana, 63-65 28046 Madrid




SIPAL S.p.A.
Via Inorio, 24/A
10146 Torino

SIPAL S.p.A. SOCIETÀ DI INGEGNERIA PER ASSISTENZA LOGISTICA VIA INVORIO N. 24/A 10146 TORINO

RESPONSABILE PROGETTAZIONE



ORDINE DEGLI INGEGNERI
DELLA PROVINCIA DI CUNEO
1211 Dott. Ing. Claudio Dogliani

RESPONSABILE INTEGRAZIONE PRESTAZIONI SPECIALISTICHE



DIRETTORE TECNICO E PROGETTISTA DELLE STRUTTURE

ORDINE INGEGNERI PROVINCIA TARANTO

Dott. Ing.
TURSO Adriano
n° 1400

Sezione A
Settore:
Civile Ambientale
Industriale
Informazione

COORDINATORE PER LA SICUREZZA IN FASE DI PROGETTAZIONE



GEOLOGO



DIRETTORE DEI LAVORI

N. Progr. _____
CARTELLA N. _____

PROGETTO COSTRUTTIVO

(C.U.P. H51B03000050009)

LOTTO 2 - TRATTA "D"
Dal Km 47+083 al Km 52+100

TITOLO ELABORATO:

PROGETTO DELL'INFRASTRUTTURA CANTIERIZZAZIONE

PLANIMETRIE DELLA VIABILITA' NELLE FASI DI CANTIERIZZAZIONE

Percorsi di trasferimento dei materiali di scavo - Da PK Km 47+083 a PK Km 52+100 - FASE DI CANTIERE - Tav. 1 di 2



PVC CN VC GE 2 D 000 - 002 0 001 D A 0 SCALA: 1:20.000

REV.	CL	DESCRIZIONE	REDATTO	DATA	VERIFICATO	DATA	APPROVATO	DATA
0	CA	PRIMA EMISSIONE	PROTECO	07/01/2015	SIPAL	08/01/2015	SIS	09/01/2015

IL RESPONSABILE DEL PROCEDIMENTO:

Ing. Giuseppe Fasiol


IL COMMISSARIO:

Ing. Silvano Vernizzi

VALIDAZIONE:

PROTOCOLLO : _____


DEL: _____

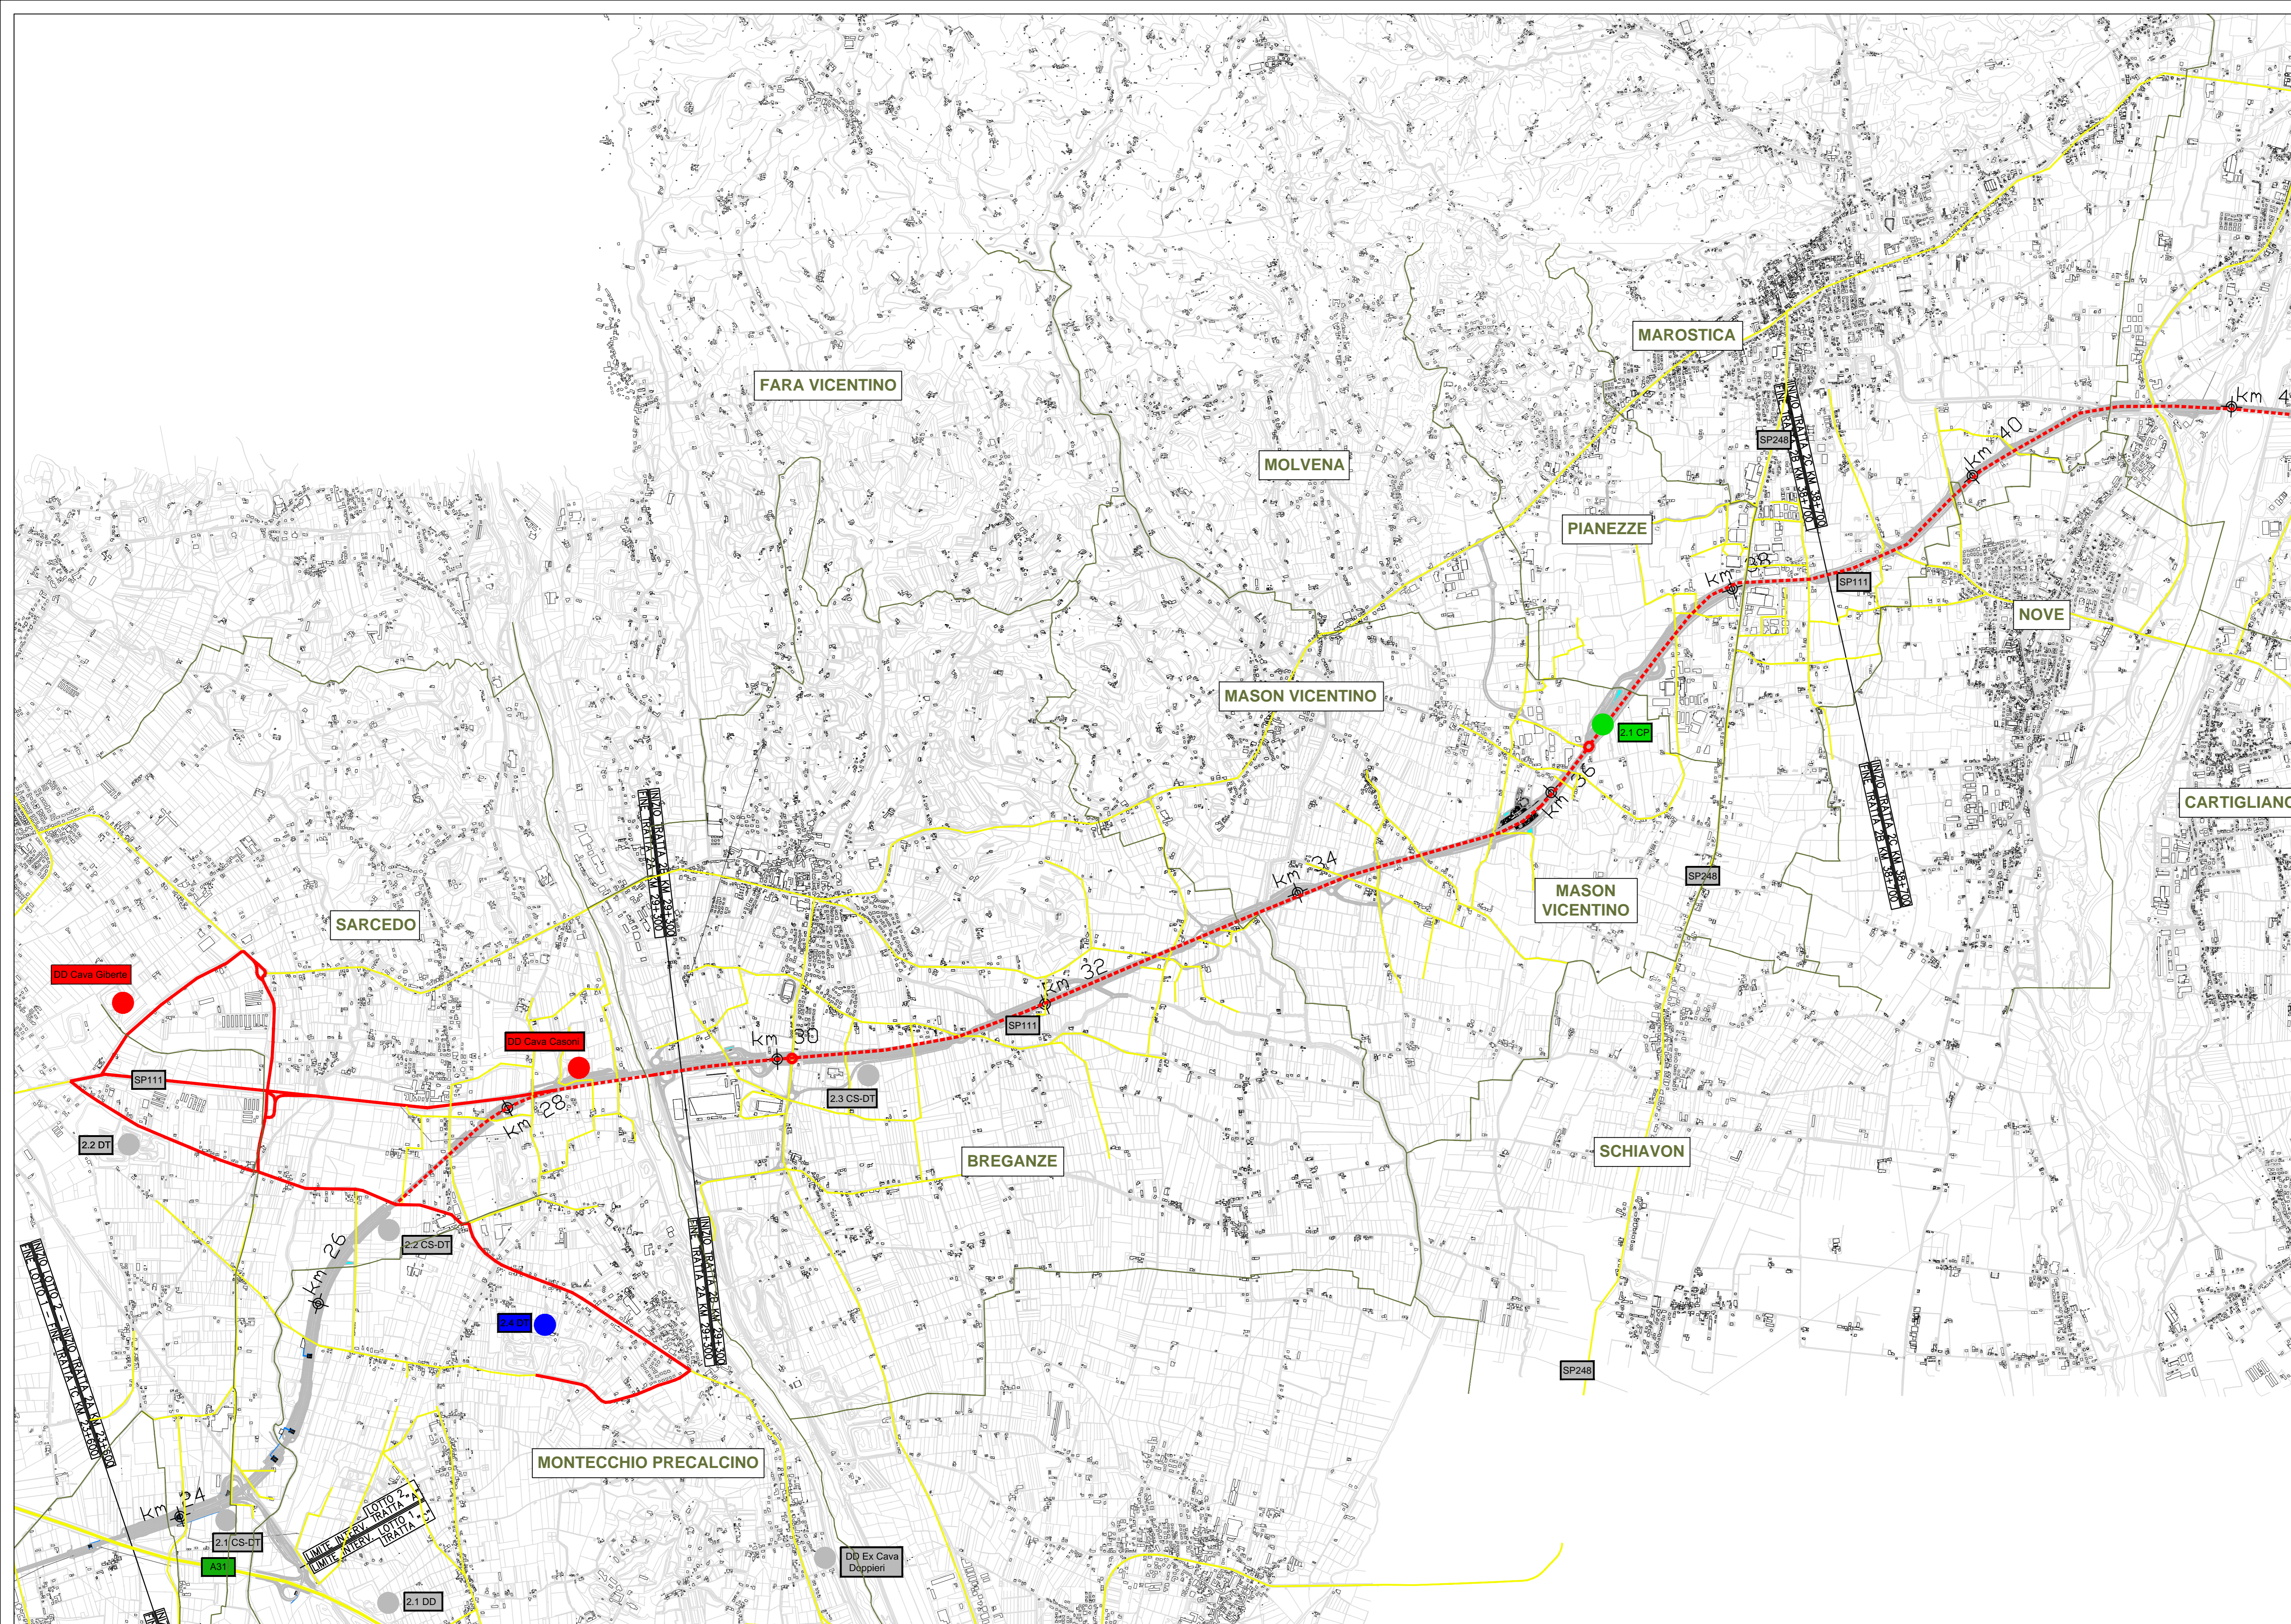

SISTEMA DI CANTIERIZZAZIONE

- Area Deposito Temporaneo
- Area cantiere principale
- Area Deposito Definitivo
- Area deposito non attiva per la tratta
- X~~---~~---
- Linee Ferroviarie
- X~~---~~---
- - - X~~---~~---

VIABILITA' DURANTE LE FASI DEI LAVORI

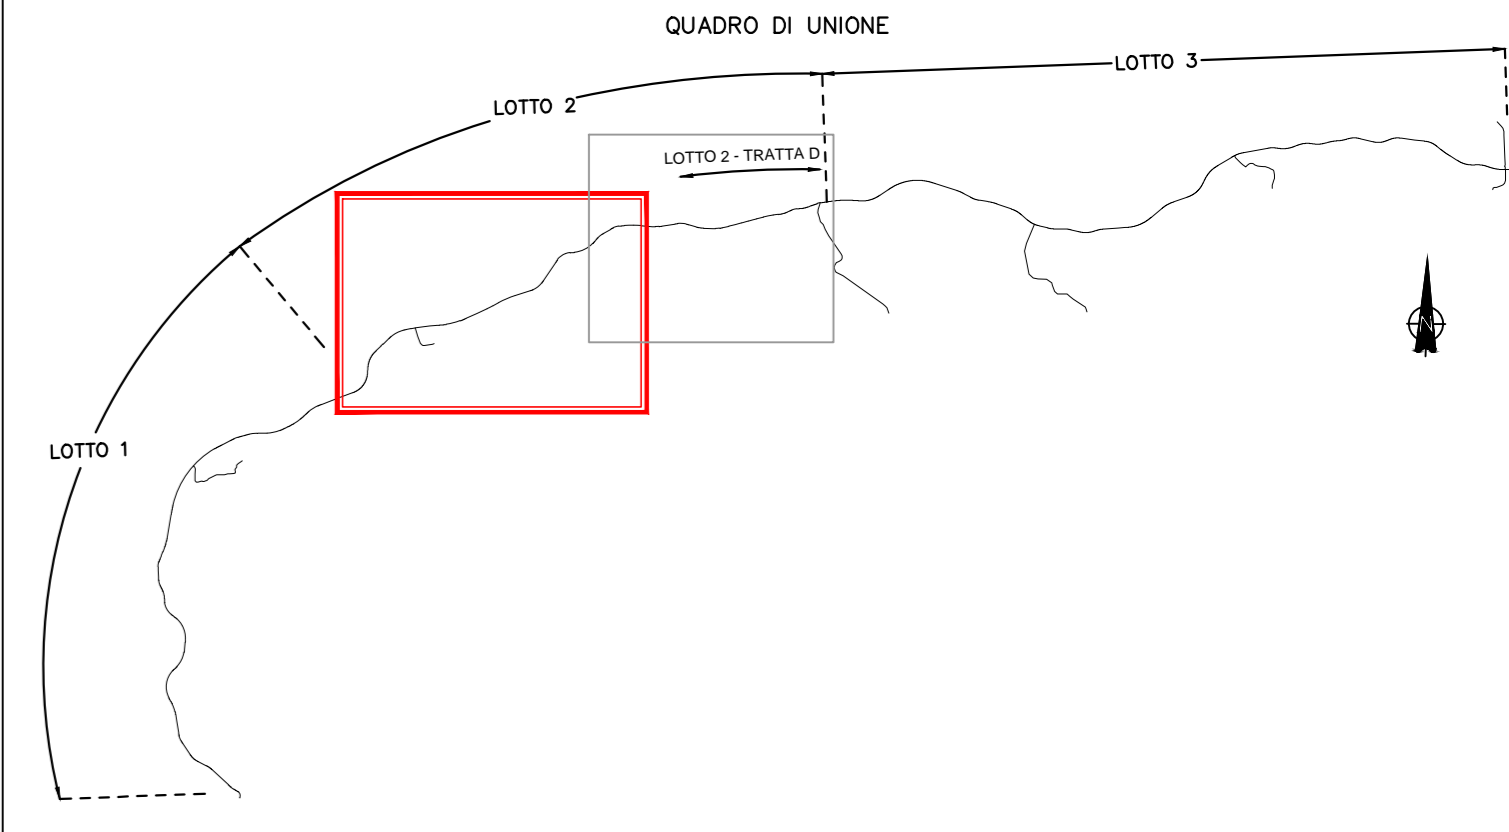

COMMISSARIO DELEGATO PER L'EMERGENZA
DETERMINATASI NEL SETTORE DEL TRAFFICO E DELLA MOBILITÀ NEL
TERRITORIO DELLE PROVINCE DI TREVISO E VICENZA

SUPERSTRADA A PEDAGGIO PEDEMONTANA VENETA

 CONCESSIONARIO SPV srl Via Inverto, 24/A 10146 Torino IL DIRETTORE TECNICO: Geom. Giovanni Salvatore D'Agostino	 PROGETTISTA SIPAL S.p.A. Via Inverto, 24/A 10146 Torino DIRETTORE TECNICO E PROGETTISTA DELLE STRUTTURE ORDINE INGEGNERI PROVINCIA TARANTO Sez. n° 1400 Dott. Ing. TURSO Adriano	 RESPONSABILE INTEGRAZIONE PRESTAZIONI SPECIALISTICHE Dott. Ing. GIORGIO KALAMIDAS n° 8178 H (C.U.P. 8/000050009)
RESPONSABILE INGEGNERIA ORDINE DEGLI INGEGNERI DELLA PROVINCIA DI CUNEO 1211 Dott. Ing. Claudio Dogliani	COORDINATORE PER LA SICUREZZA IN FASE DI PROGETTAZIONE Dott. Ing. ALESSIO MORICONE n° 8178 H (C.U.P. 8/000050009)	DIRETTORE DEI LAVORI Dott. Ing. ALESSIO MORICONE n° 8178 H (C.U.P. 8/000050009)

N. PROGR. _____ **PROGETTO COSTRUTTIVO** (C.U.P. H51B0300050009) **LOTTO 2 - TRATTA "D"**
 CARTELLA N. _____ Dal Km 47+083 al Km 52+100

TITOLO ELABORATO: PROGETTO DELL'INFRASTRUTTURA CANTIERIZZAZIONE
PLANIMETRIE DELLA VIABILITA' NELLE FASI DI CANTIERIZZAZIONE
 Percorsi di trasferimento dei materiali di scavo - Da PK Km 47+083 a PK Km 52+100 - FASE DI CANTIERE - Tav. 1 di 2

REV. CL. DESCRIZIONE		REDAITTO	DATA	VERIFICATO	DATA	APPROVATO	DATA
0 CA PRIMA EMISSIONE		PROTECO	07/01/2015	SIPAL	08/01/2015	SIS	09/01/2015

IL RESPONSABILE DEL PROCEDIMENTO: Ing. Giuseppe Fasoli	IL COMMISSARIO: Ing. Silvano Vernizzi	<input type="checkbox"/> VALIDAZIONE: PROTOCOLLO: _____ DEL: _____
--	---	---