

LEGENDA IRRIGAZIONE:


-  TUBO PEAD PER IRRIGAZIONE (DN 40)
-  POZZETTO ISPEZIONE 40x40 IRRIGAZIONE
-  ZONA CON IMPIANTO A IRRIGATORI STATICI
-  ZONA CON IMPIANTO A GOCCIA



IRRIGATORI




POZZETTI CON ELETTROVALVOLE

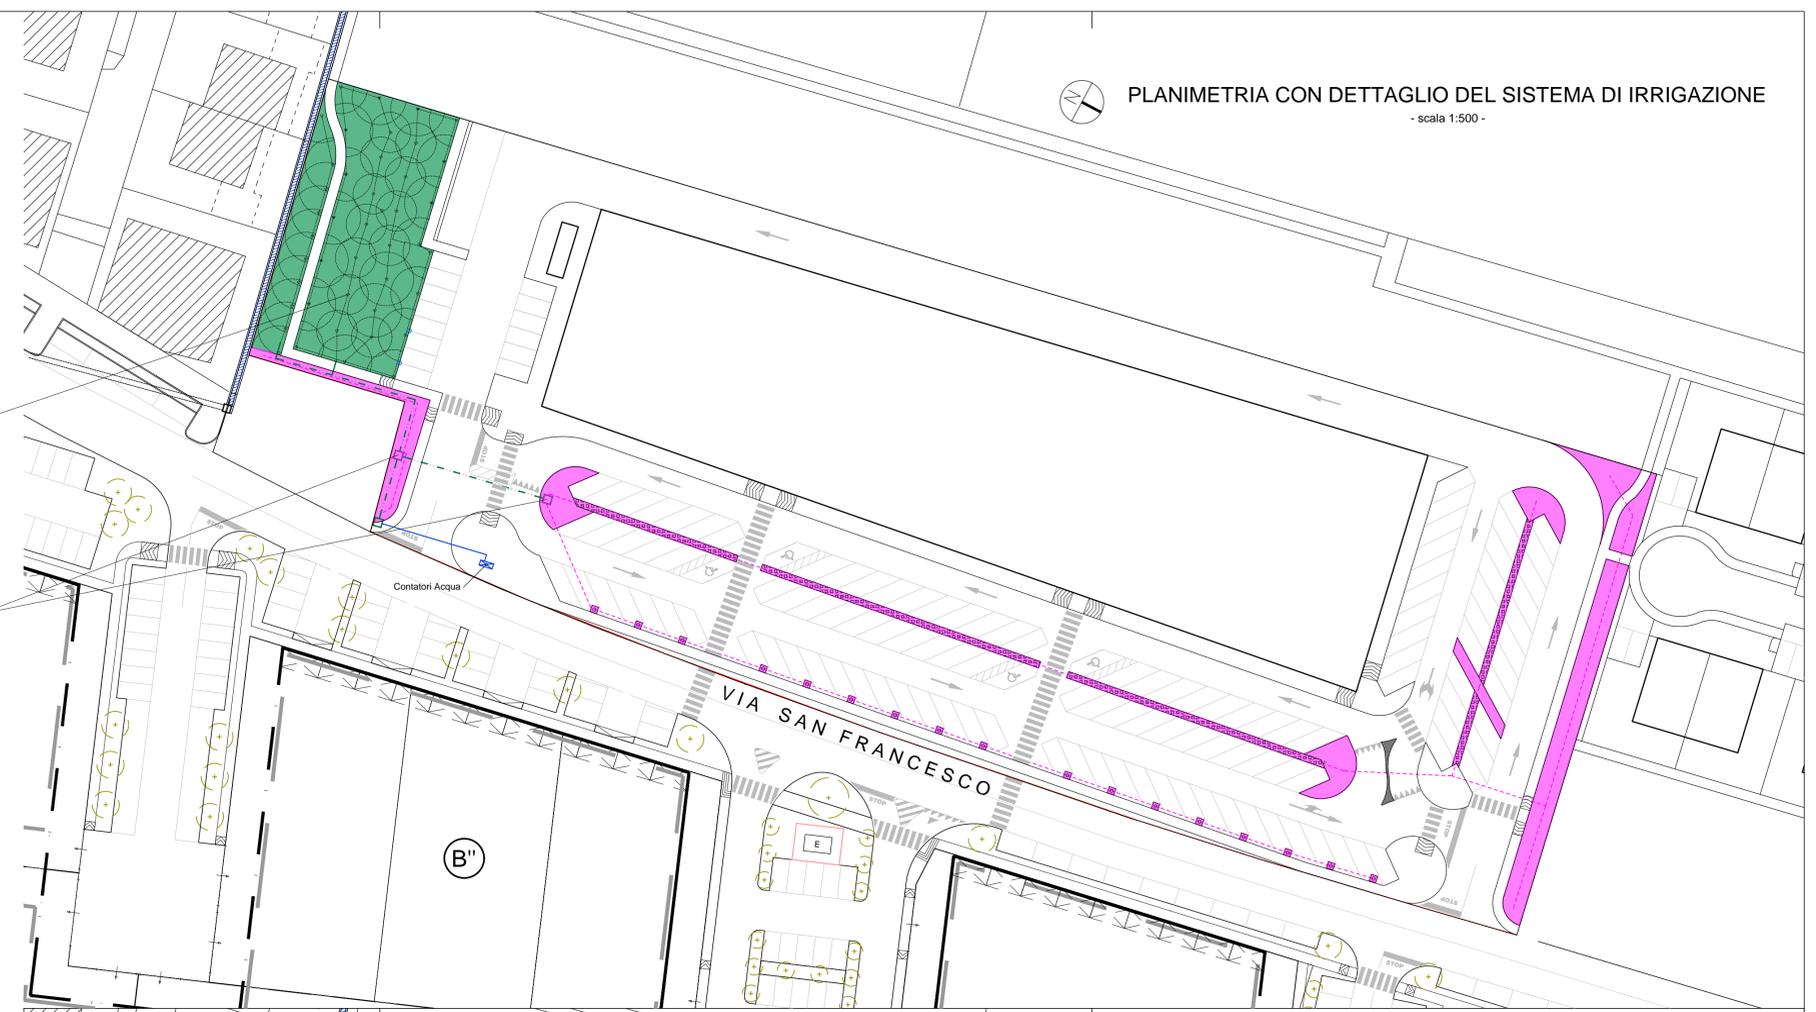

LEGENDA ACQUEDOTTO-GAS:

-  TUBI PEAD PER GAS METANO (Ø da definire)
-  TUBO PEAD PER ACQUEDOTTO (DN 63) (allacciamento)
-  TUBI PEAD PER ACQUEDOTTO (DN 32) (distribuzioni interne)
-  TUBO PEAD PER IRRIGAZIONE (DN 40)
-  POZZETTO ISPEZIONE 40x40 IRRIGAZIONE
-  IDRANTE

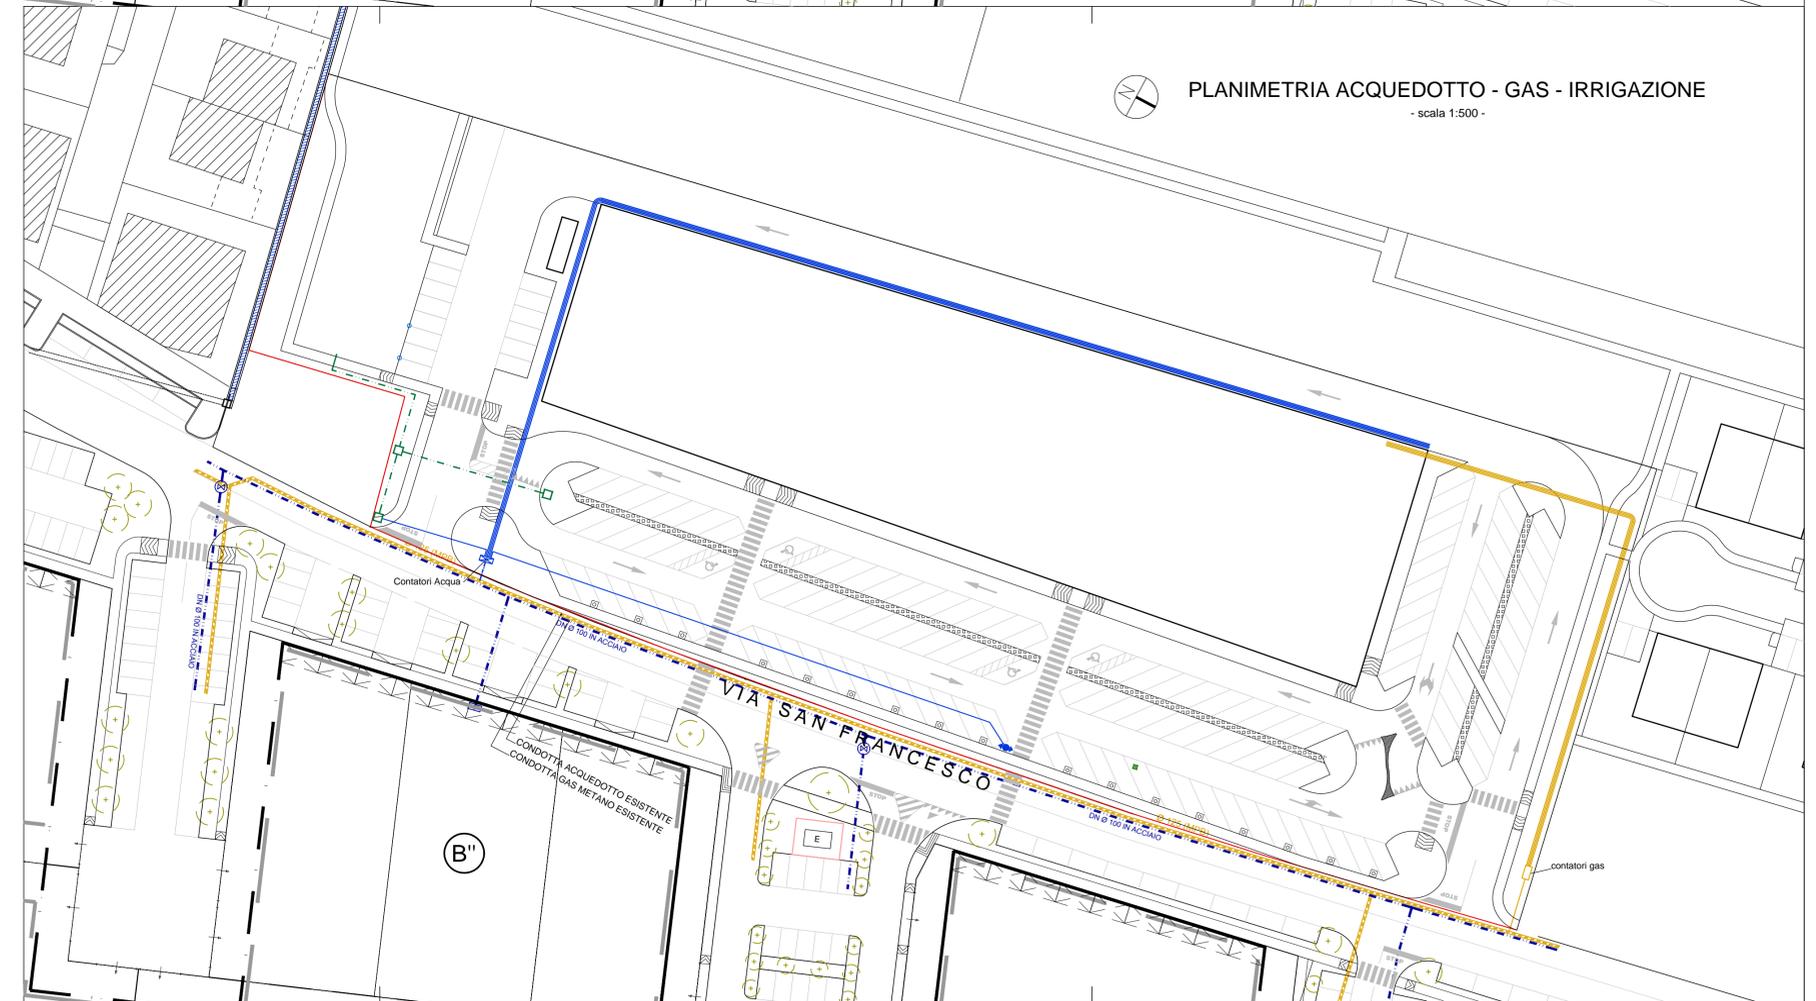

 Geometra ANDRIOLLO Angelo c.f. NDR NGL 57T26 Z7001 - p. iva 03169080268		 Architetto FIORAVANZO Valter Luigi c.f. FRV VTR 67T28 A703R - p. iva 02517140246	
36060 Romano d'Ezzelino (VI) - Via Isonzo, 15 tel. 0424/510585 - fax 0424/390946 - e-mail af.isonzo@tiscalinet.it			
Comune di CASSOLA		Provincia di VICENZA	
TAVOLA:	SCALA:	PROGETTISTA:	
10	1:500	progetto: PIANO DI LOTTIZZAZIONE "SAN FRANCESCO"	
ELABORATO: PROGETTO Planimetria Acquedotto-Gas Irrigazione		Ordine degli Architetti, Pianificatori, Paisaggisti e Conservatori Provincia di Vicenza VALTER LUIGI FIORAVANZO n° 866	
COMMITTENTE: "AXO s.r.l." "ARBE IMMOBILIARE s.r.l." "ARTUSO GIUSEPPE s.r.l."		DATA: 16/03/2017	
FILE: RICARTELE_Plan_San_Francesco_P1_21902.dwg			