



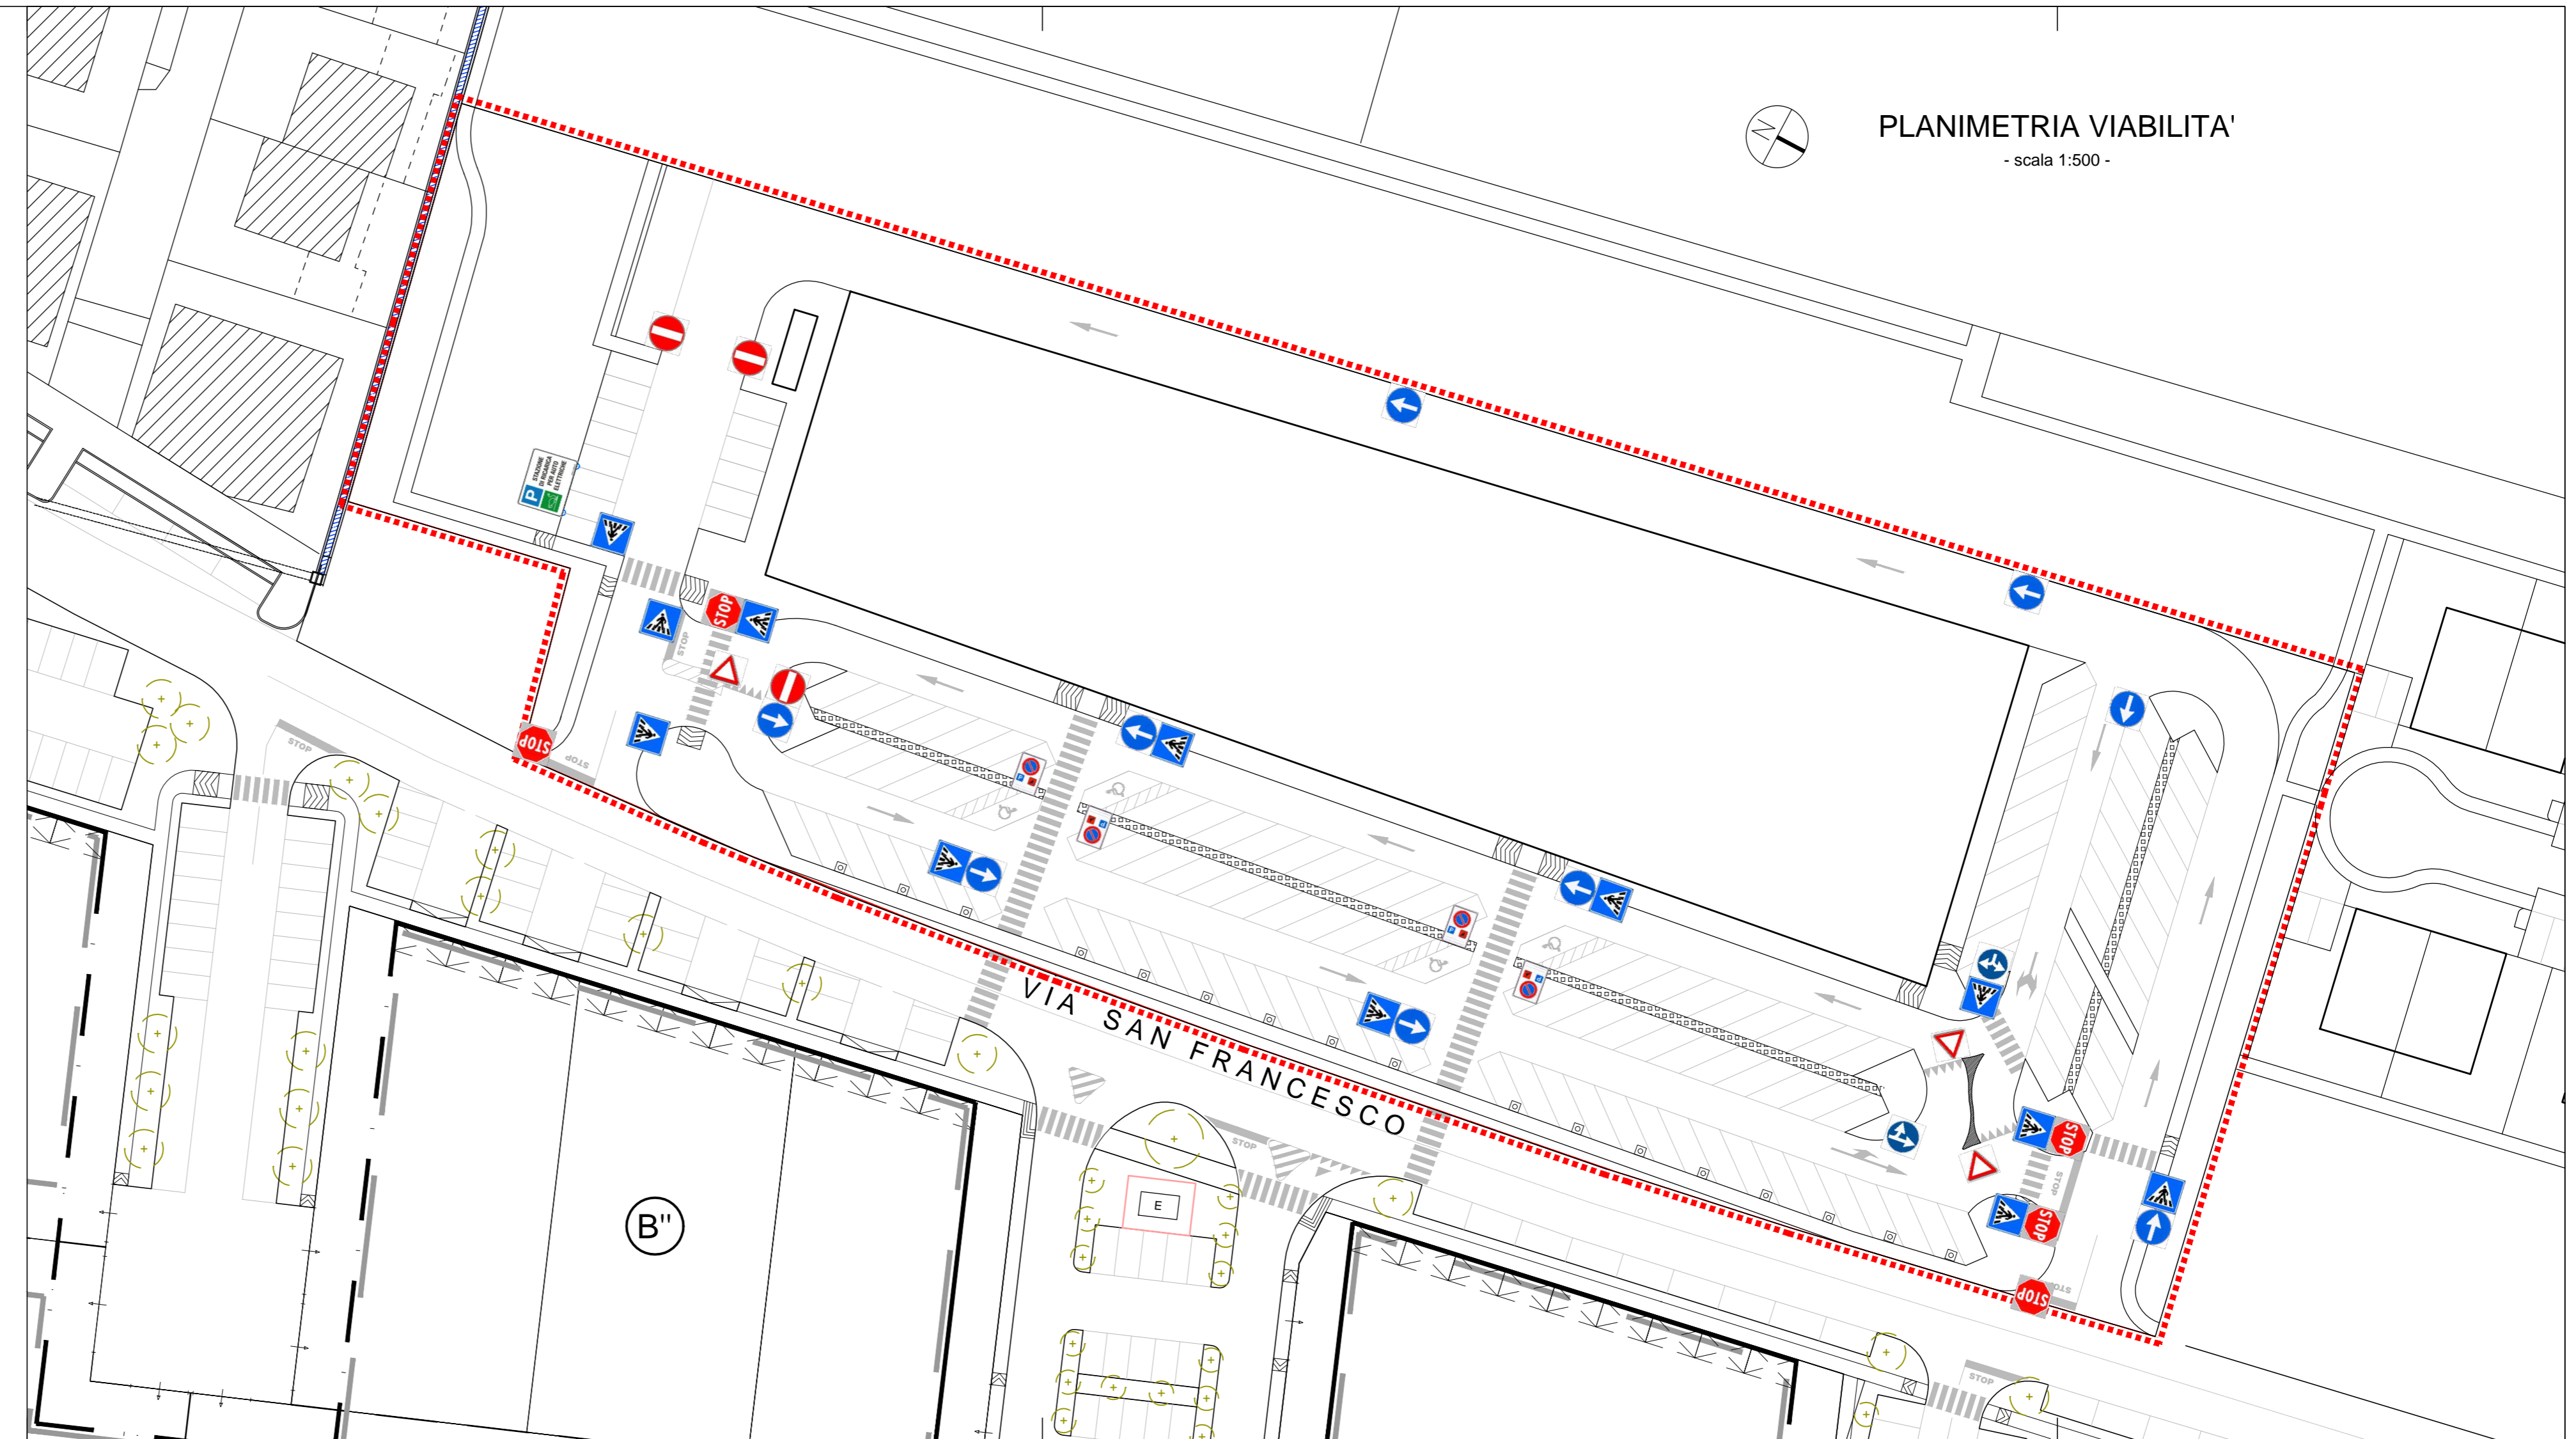

PLANIMETRIA VIABILITA'
- scala 1:500 -

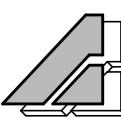

 <p>Geometra ANDRIOLLO Angelo c.f. NDR NGL 57T26 Z7001 - p. iva 03169080268</p>		 <p>Architetto FIORAVANZO Valter Luigi c.f. FRV VTR 67T28 A703R - p. iva 02517140246</p>	
<p>36060 Romano d'Ezzelino (VI) - Via Isonzo, 15 tel. 0424/510585 - fax 0424/390946 - e-mail af.isonzo@tiscalinet.it</p>			
Comune di CASSOLA		Provincia di VICENZA	
TAVOLA:	SCALA:	PROGETTISTA:	
11	1:500	<p>progetto: PIANO DI LOTTIZZAZIONE "SAN FRANCESCO"</p>  <p>VALTER LUIGI FIORAVANZO n° 966</p>	
ELABORATO: PROGETTO Planimetria Viabilità		DATA:	
COMMITTENTE:		16/03/2017	
<p>"AXO s.r.l." "ARBE IMMOBILIARE s.r.l." "ARTUSO GIUSEPPE s.r.l."</p>		FILE: HICARTELLE...Pol. San Francesco\PDIL 2016\Disegni\11	