



DETTAGLIO PARCHEGGI SU PROFILO C-C  
Scala 1:20

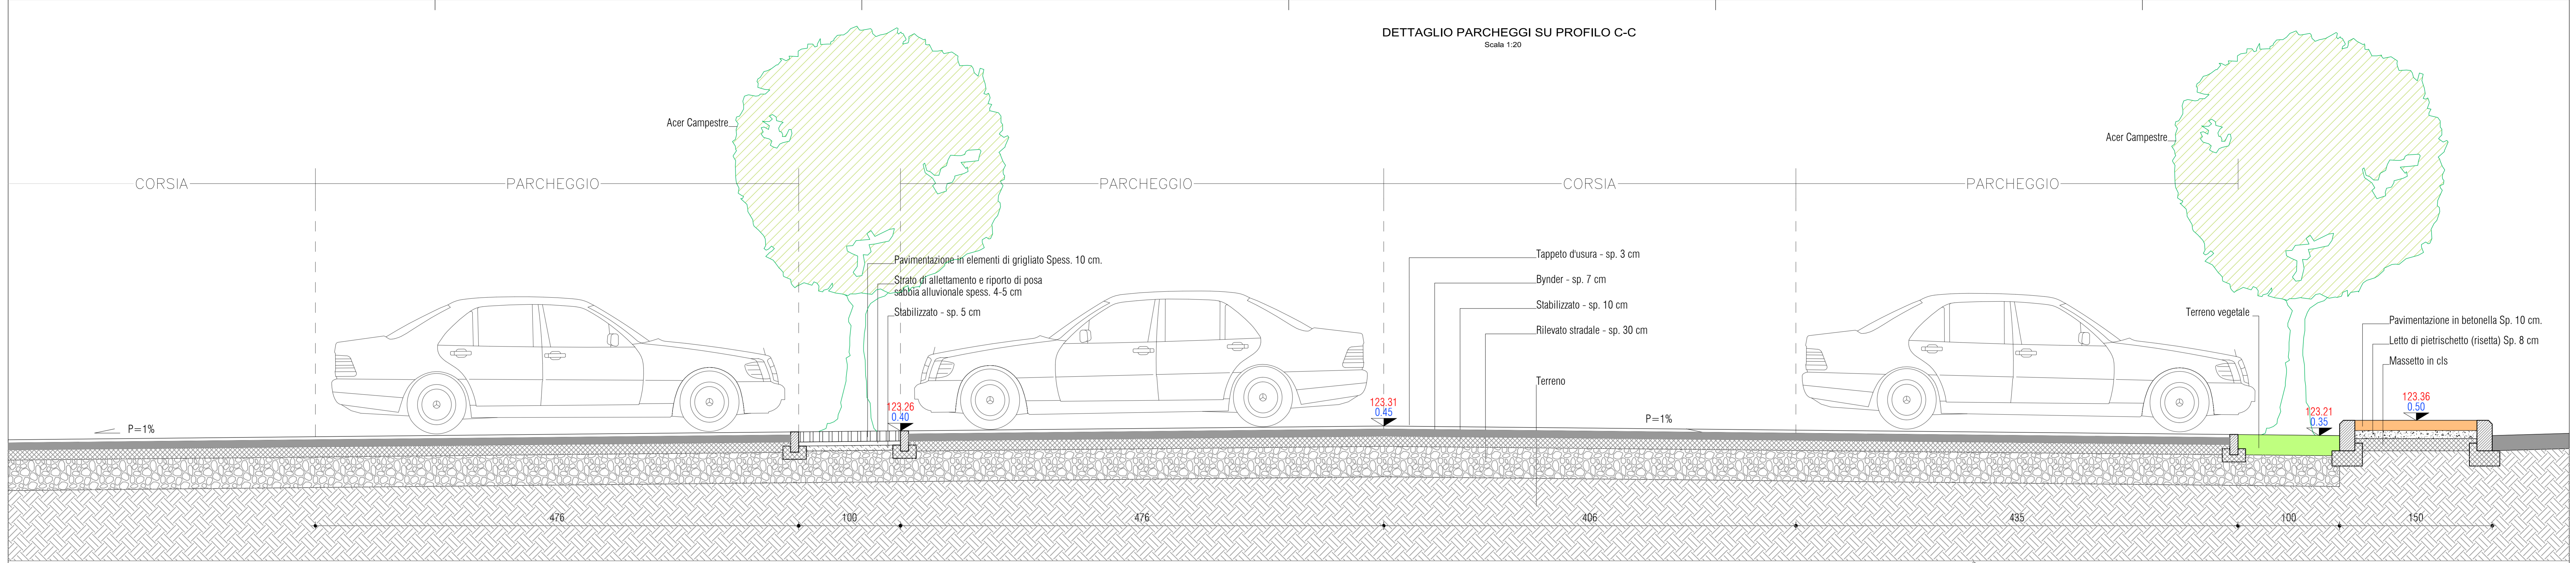

DETTAGLIO ISOLA ECOLOGICA SU PROFILO A-A  
Scala 1:20

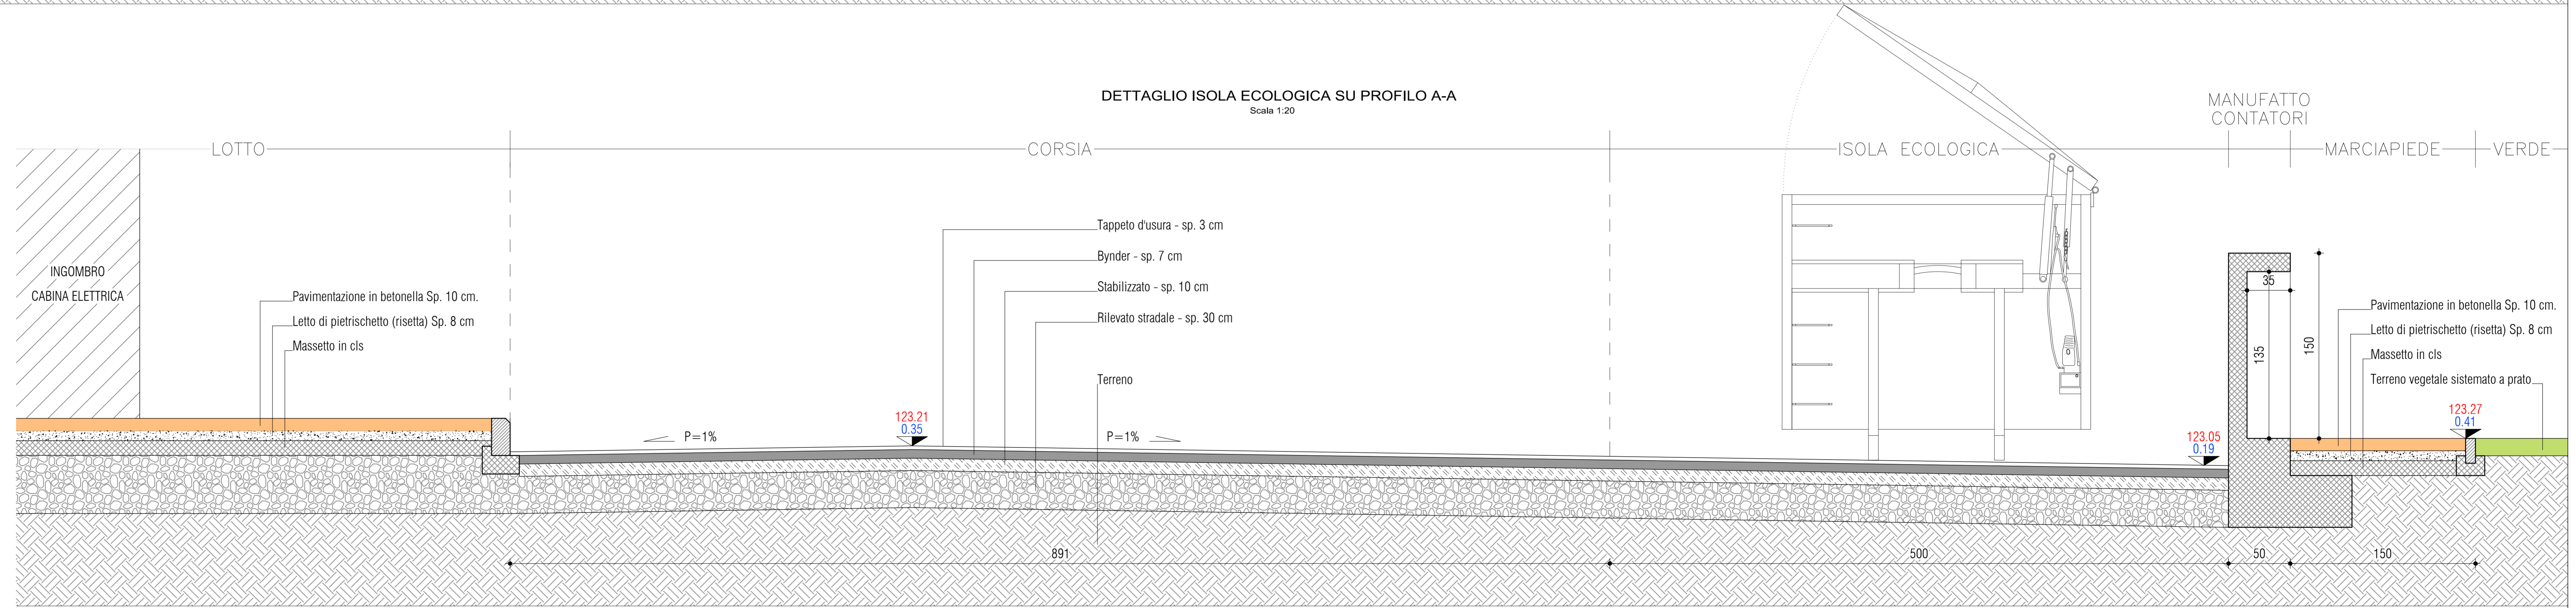

 Geometra <b>ANDRIGLIO Angelo</b> C.E. N. 204/1901, 07126/27002 - tel. 031/6000208		 Architetto <b>FIORAVANZO Walter Luigi</b> C.E. N. 204/1901, 07126/27002 - tel. 031/6000208	
36060 Romano d'Ezzelino (VI) - Via Isonzo, 15 tel. 0424/510585 - fax 0424/390946 - e-mail af.isonzo@iscalinet.it			
Comune di CASSOLA		Provincia di VICENZA	
TAVOLA:	SCALA:	PROGETTISTA:	
6a	1:20	progetto: PIANO DI LOTTIZZAZIONE "SAN FRANCESCO"	
ELABORATO: PROGETTO Sezioni Tipo Dettaglio Parch.			
COMMITTENTE: "AXO s.r.l." "ARBE IMMOBILIARE s.r.l." "ARTUSO GIUSEPPE s.r.l."		DATA: 16/03/2017	
FILE: 00000000_04_SanFrancisco_P2_20160304			