

SUPERFICI DI PIANO


LOTTO	SUPERFICIE TERRITORIALE	SUPERFICIE FONDARIA	VIABILITA' MARCIAPIEDI	STANDARD PARK-VERDE
UNICO	13.439 mq Catast.	6.156 mq Reale	1.802mq Reale	5.539 mq Reale

PARAMETRI DI EDIFICABILITA'

SUPERFICIE TERRITORIALE (S.T.)	SUPERFICIE COPRIBILE DI P.I. = 0,40 x S.T. (S.C.)	PARCHEGGIO EFFETTIVO
13.497 mq	5.399 mq	3.719 mq


PLANIMETRIA STANDARD

- scala 1:500 -

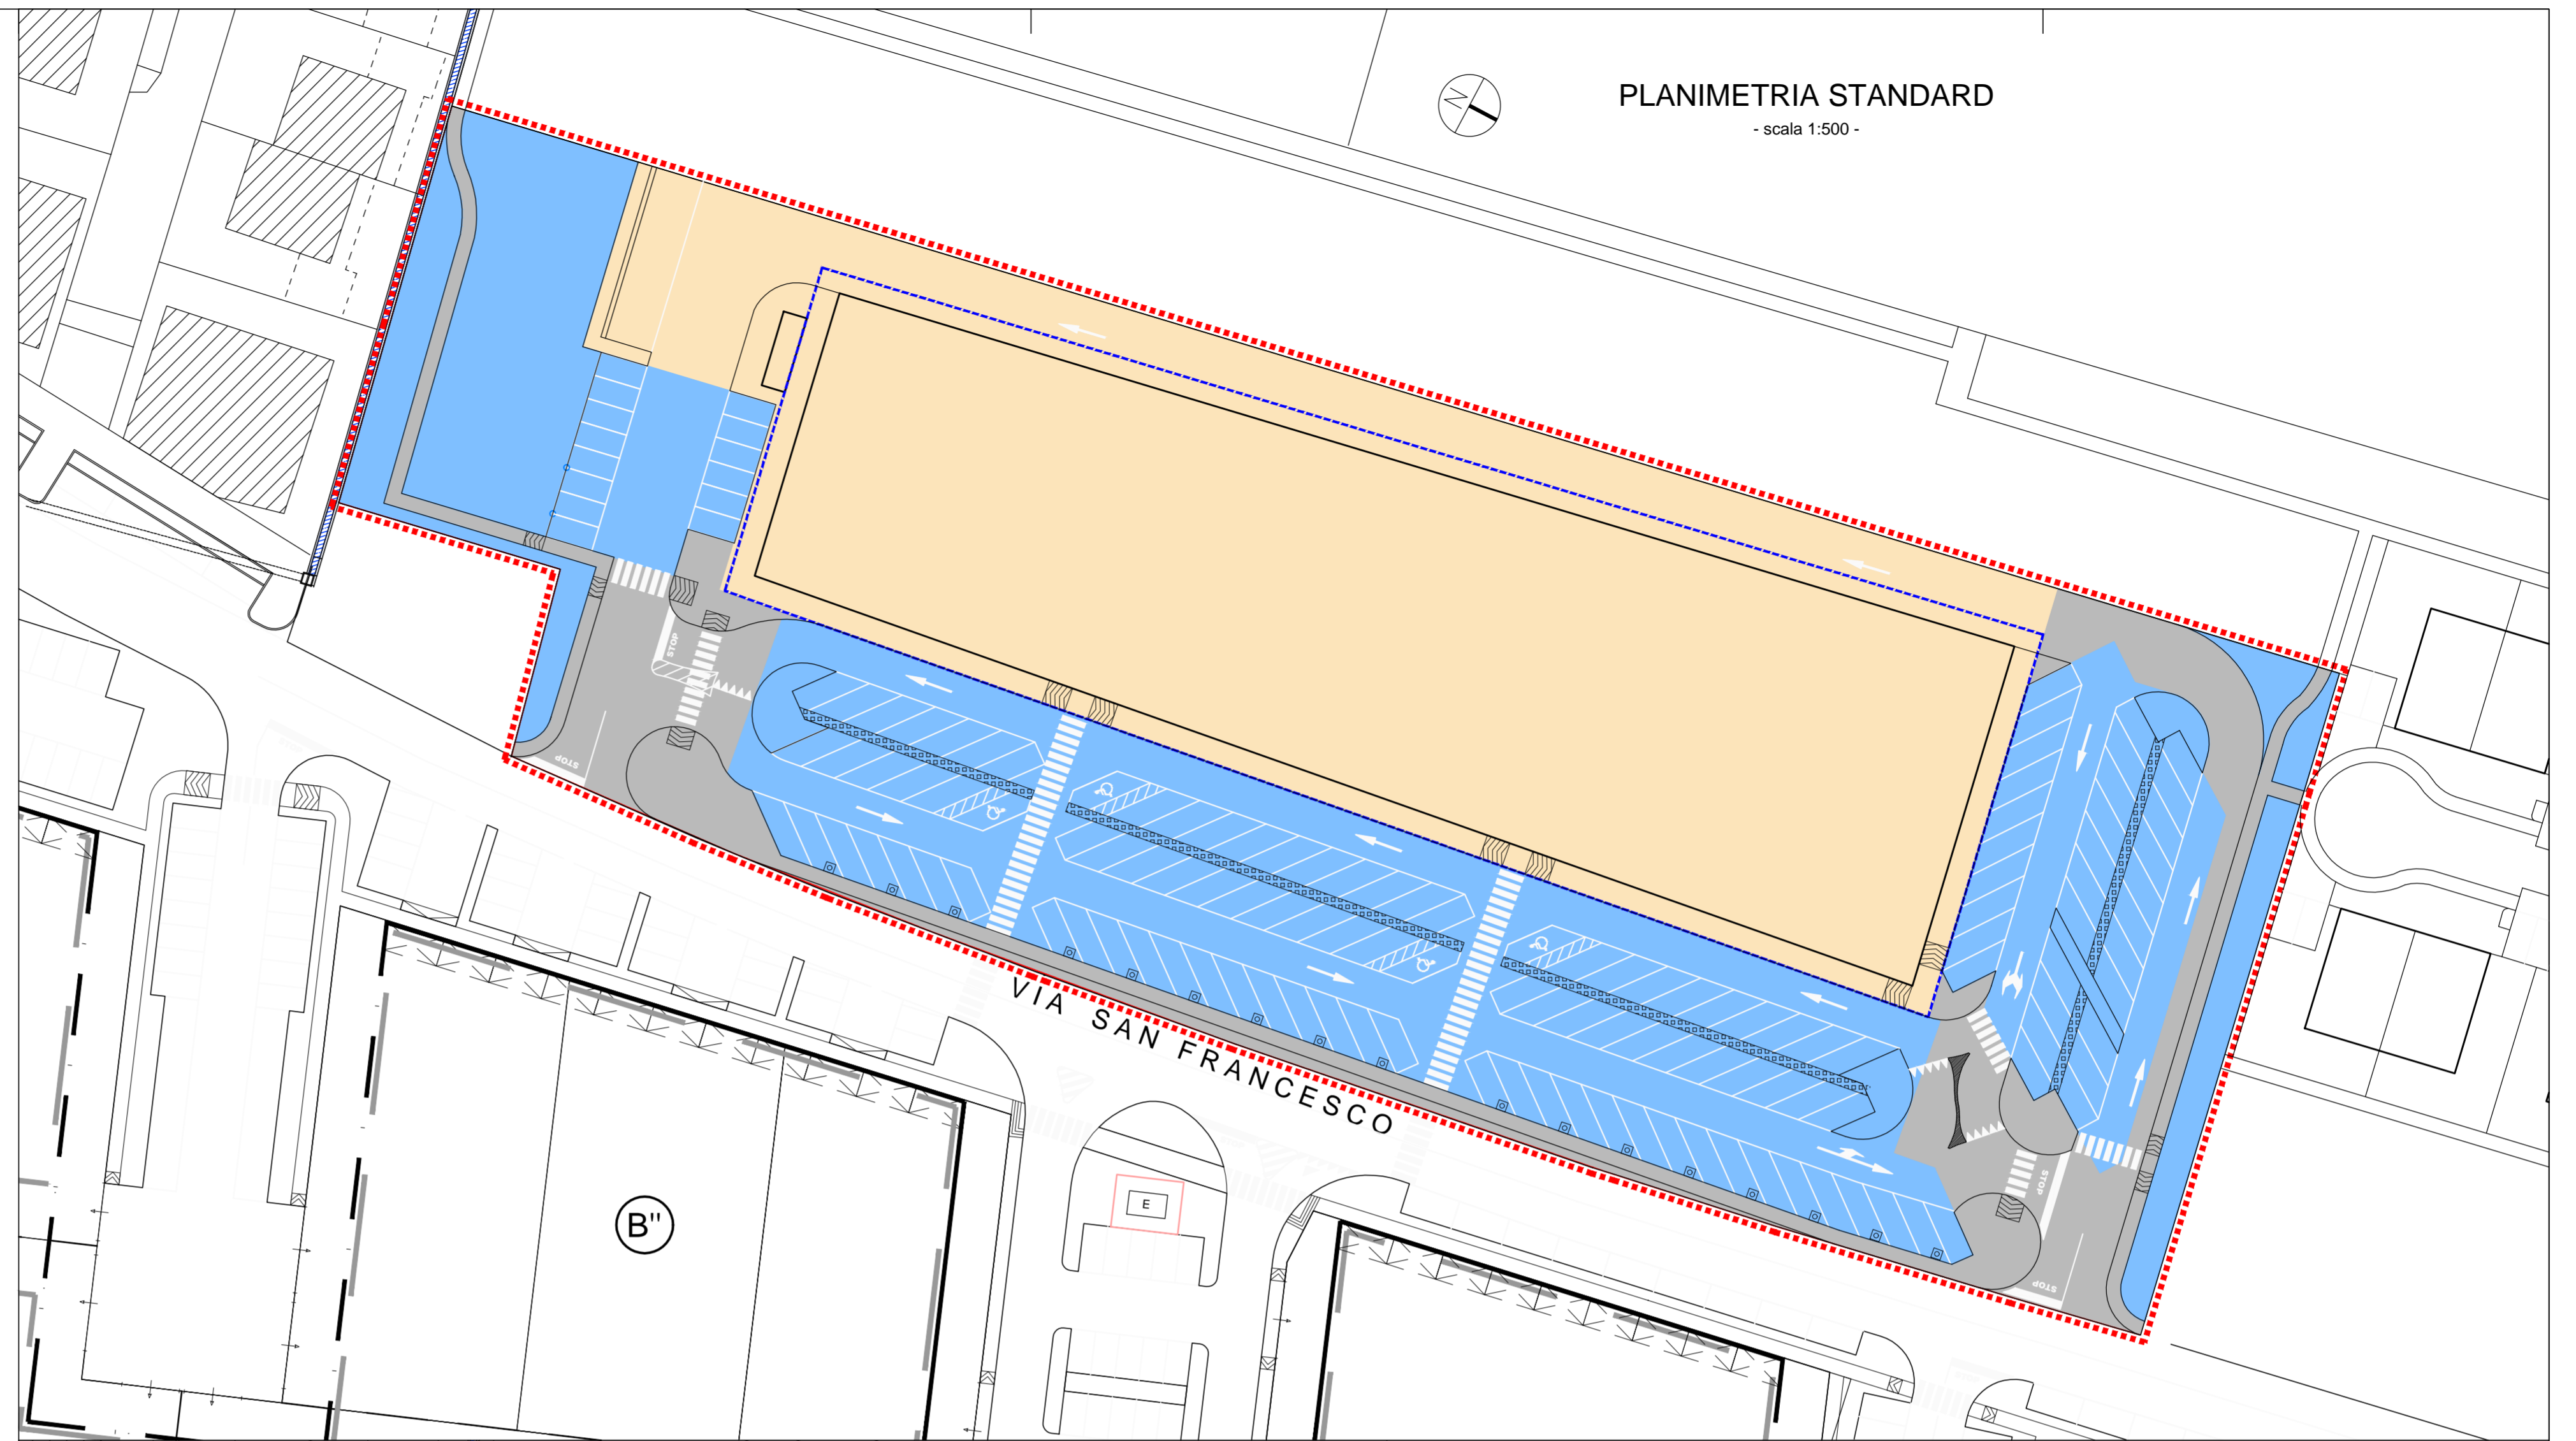

PLANIMETRIA PARCHEGGI EFFETTIVI

- scala 1:500 -

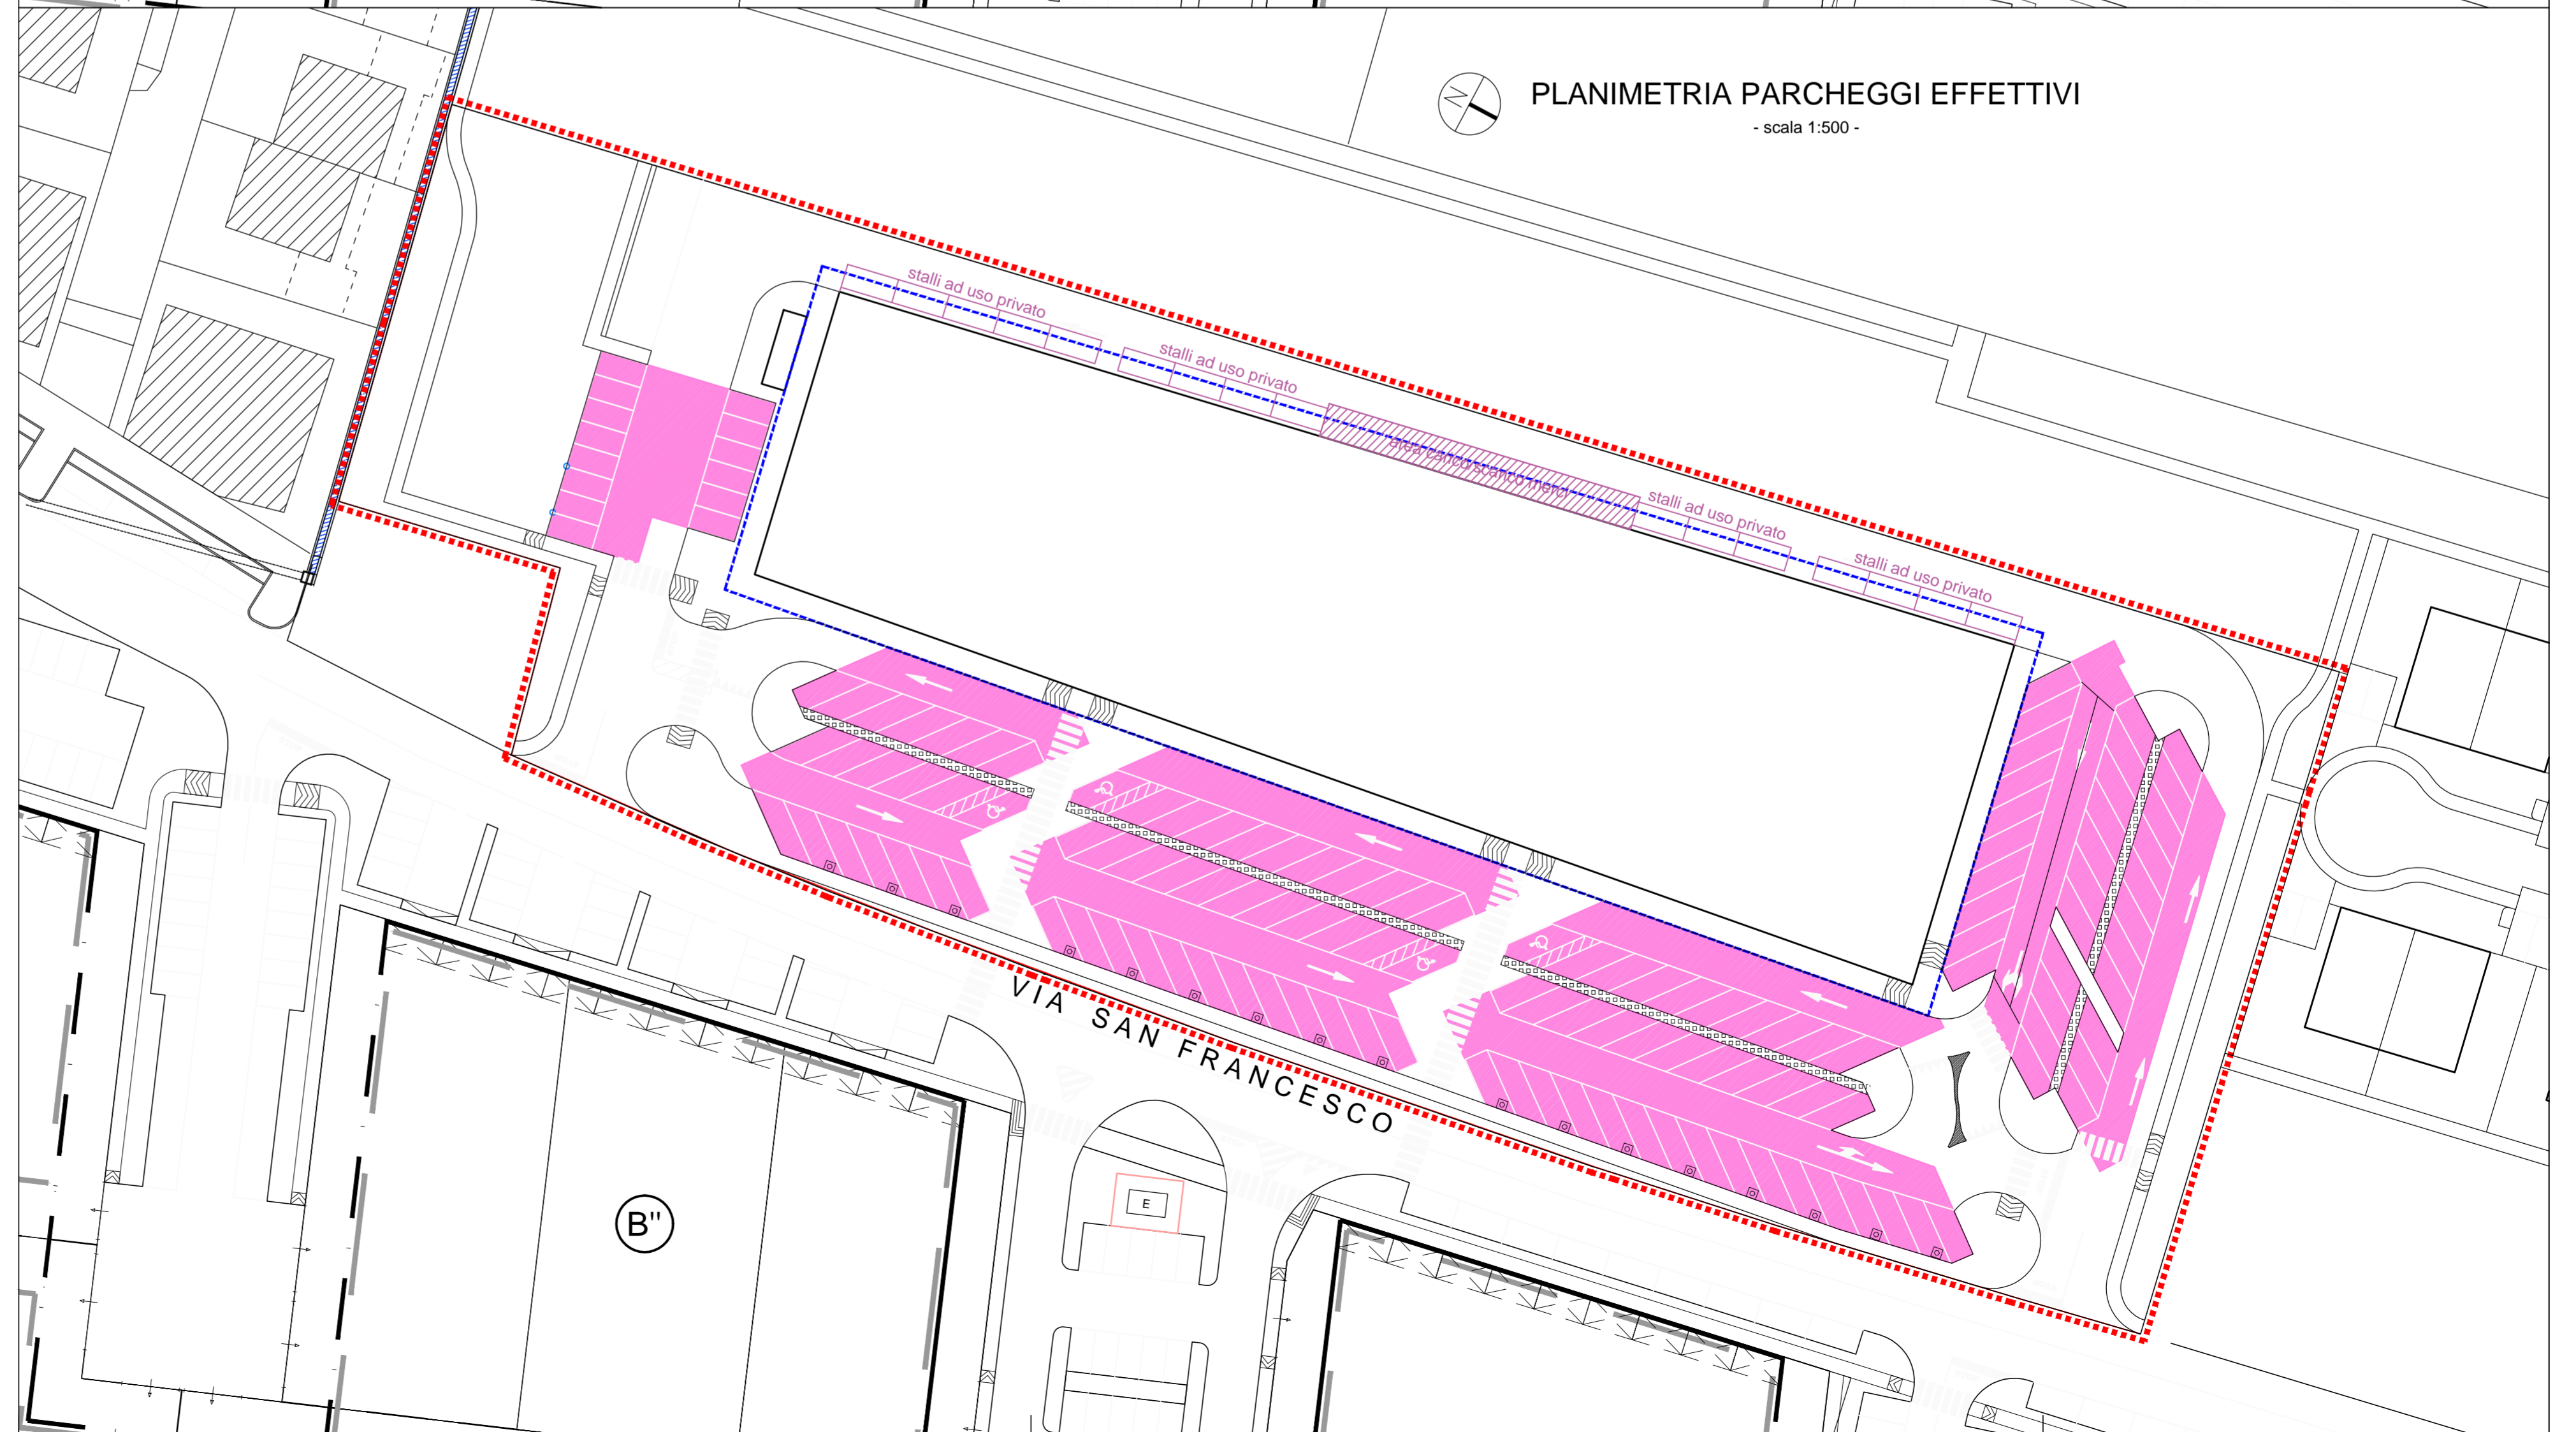

<p>Geometra ANDRIOLLO Angelo c.f. NDR NGL 57726 Z7001 - p. iva 03169080268</p>		<p>Architetto FIORAVANZO Valter Luigi c.f. FRV VTR 67728 A703R - p. iva 02617140246</p>	
<p>36060 Romano d'Ezzelino (VI) - Via Isonzo, 15 tel. 0424/510585 - fax 0424/390946 - e-mail af.isonzo@tiscalinet.it</p>			
<p>Comune di CASSOLA</p>		<p>Provincia di VICENZA</p>	
TAVOLA:	SCALA:	PROGETTISTA:	
7/a	1:500	progetto: PIANO DI LOTTIZZAZIONE "SAN FRANCESCO"	
ELABORATO:		DATA:	
PROGETTO		16/03/2017	
Verifica parametri urbanistici		FILE:	
COMMITTENTE:		HICARTELE_Plan_San_Francesco_P2L_2016030910	
"AXO s.r.l."			
"ARBE IMMOBILIARE s.r.l."			
"ARTUSO GIUSEPPE s.r.l."			