

LEGENDA ENEL - TELECOM - ILLUMINAZIONE:


- CAVIDOTTO INTERRATO ENEL (pvc Ø125/160)
- CAVIDOTTO INTERRATO FONIA/DATI (pvc Ø125/63)

Simbolo	Q.tà	Codice articolo	Nome articolo	Sorgenti
	4	ITALO 2 URBAN STU-M 3.5-3M BRACCIO1M PA10.5		FLUSSO LUMINOSO 4782 POTENZA 44,5 W, temperatura colore 3000 K
	6	ITALO 2 URBAN STU-M 3.5-6M BRACCIO1M PA10.5		FLUSSO LUMINOSO 9632 POTENZA 89 W, temperatura colore 3000 K
		Cavidotto pvc con linea elettrica FG70R sezione 2x1x6 mmq Tondino Ac Zn 50 mmq posa parallela al cavidotto		
		Pozzetto in cls 40x40x60 cm senza fondo, chiuso in ghisa		
		Misure enel 230 V		
		Quadro elettrico, simbolo generale		
		Plinto in cls con pozzetto e chiusino in ghisa Puntazza 50x50x5 L=1,5 m, collegamento al palo 1G16 GV		



PLANIMETRIA ENEL - TELECOM - ILLUMINAZIONE

- scala 1:500 -

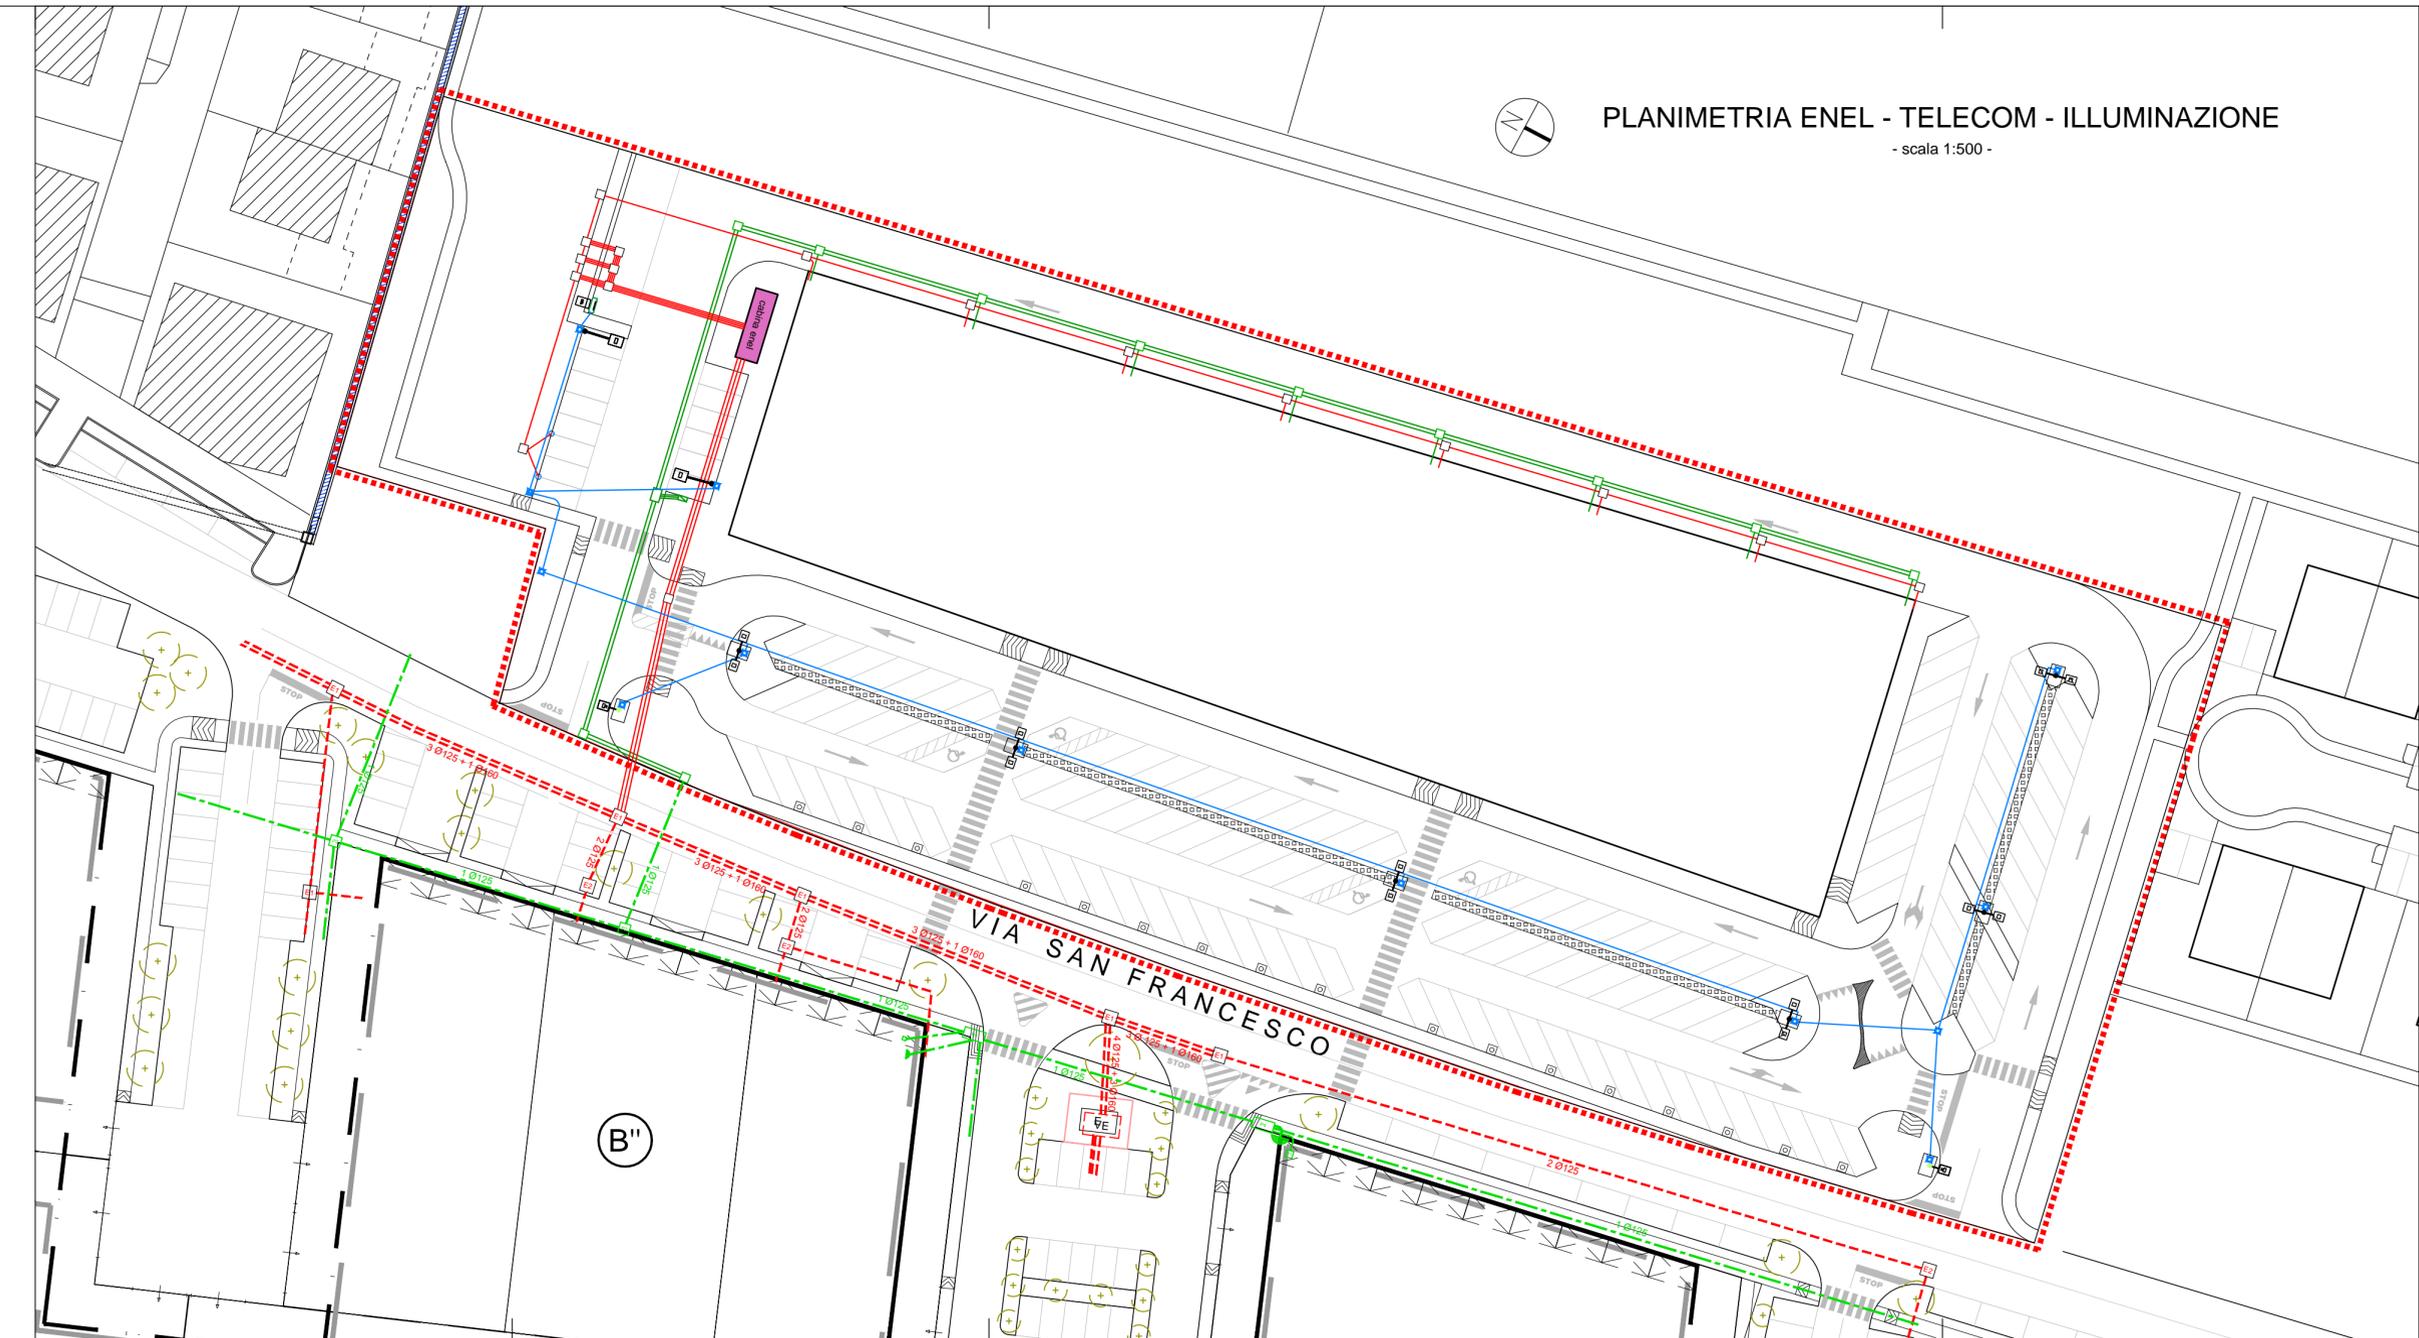

<p>Geometra ANDRIOLLO Angelo c.f. NDR NGL 57T26 Z7001 - p. iva 03169080268</p>		<p>Architetto FIORAVANZO Valter Luigi c.f. FRV VTR 67T28 A703R - p. iva 02517140246</p>	
<p>36060 Romano d'Ezzelino (VI) - Via Isonzo, 15 tel. 0424/510585 - fax 0424/390946 - e-mail af.isonzo@tiscalinet.it</p>			
Comune di CASSOLA		Provincia di VICENZA	
TAVOLA:	SCALA:	<p>progetto: PIANO DI LOTTIZZAZIONE "SAN FRANCESCO"</p> <p style="text-align: right;">PROGETTISTA:</p> <div style="display: flex; align-items: center;">  <div style="margin-left: 10px;"> <p>Ordine degli Architetti, Pianificatori, Paesaggisti e Conservatori Provincia di Vicenza</p> <p>VALTER LUIGI FIORAVANZO n° 966</p> </div> </div>	
9	1:500		
ELABORATO: PROGETTO			
Planimetria Enel-Tel.-Illumin.			
COMMITTENTE:		DATA:	
"AXO s.r.l."		16/03/2017	
"ARBE IMMOBILIARE s.r.l."			
"ARTUSO GIUSEPPE s.r.l."		FILE:	
		H:\CARTELLE... \Pul. San Francesco\POL 2016\Disegni\03	