


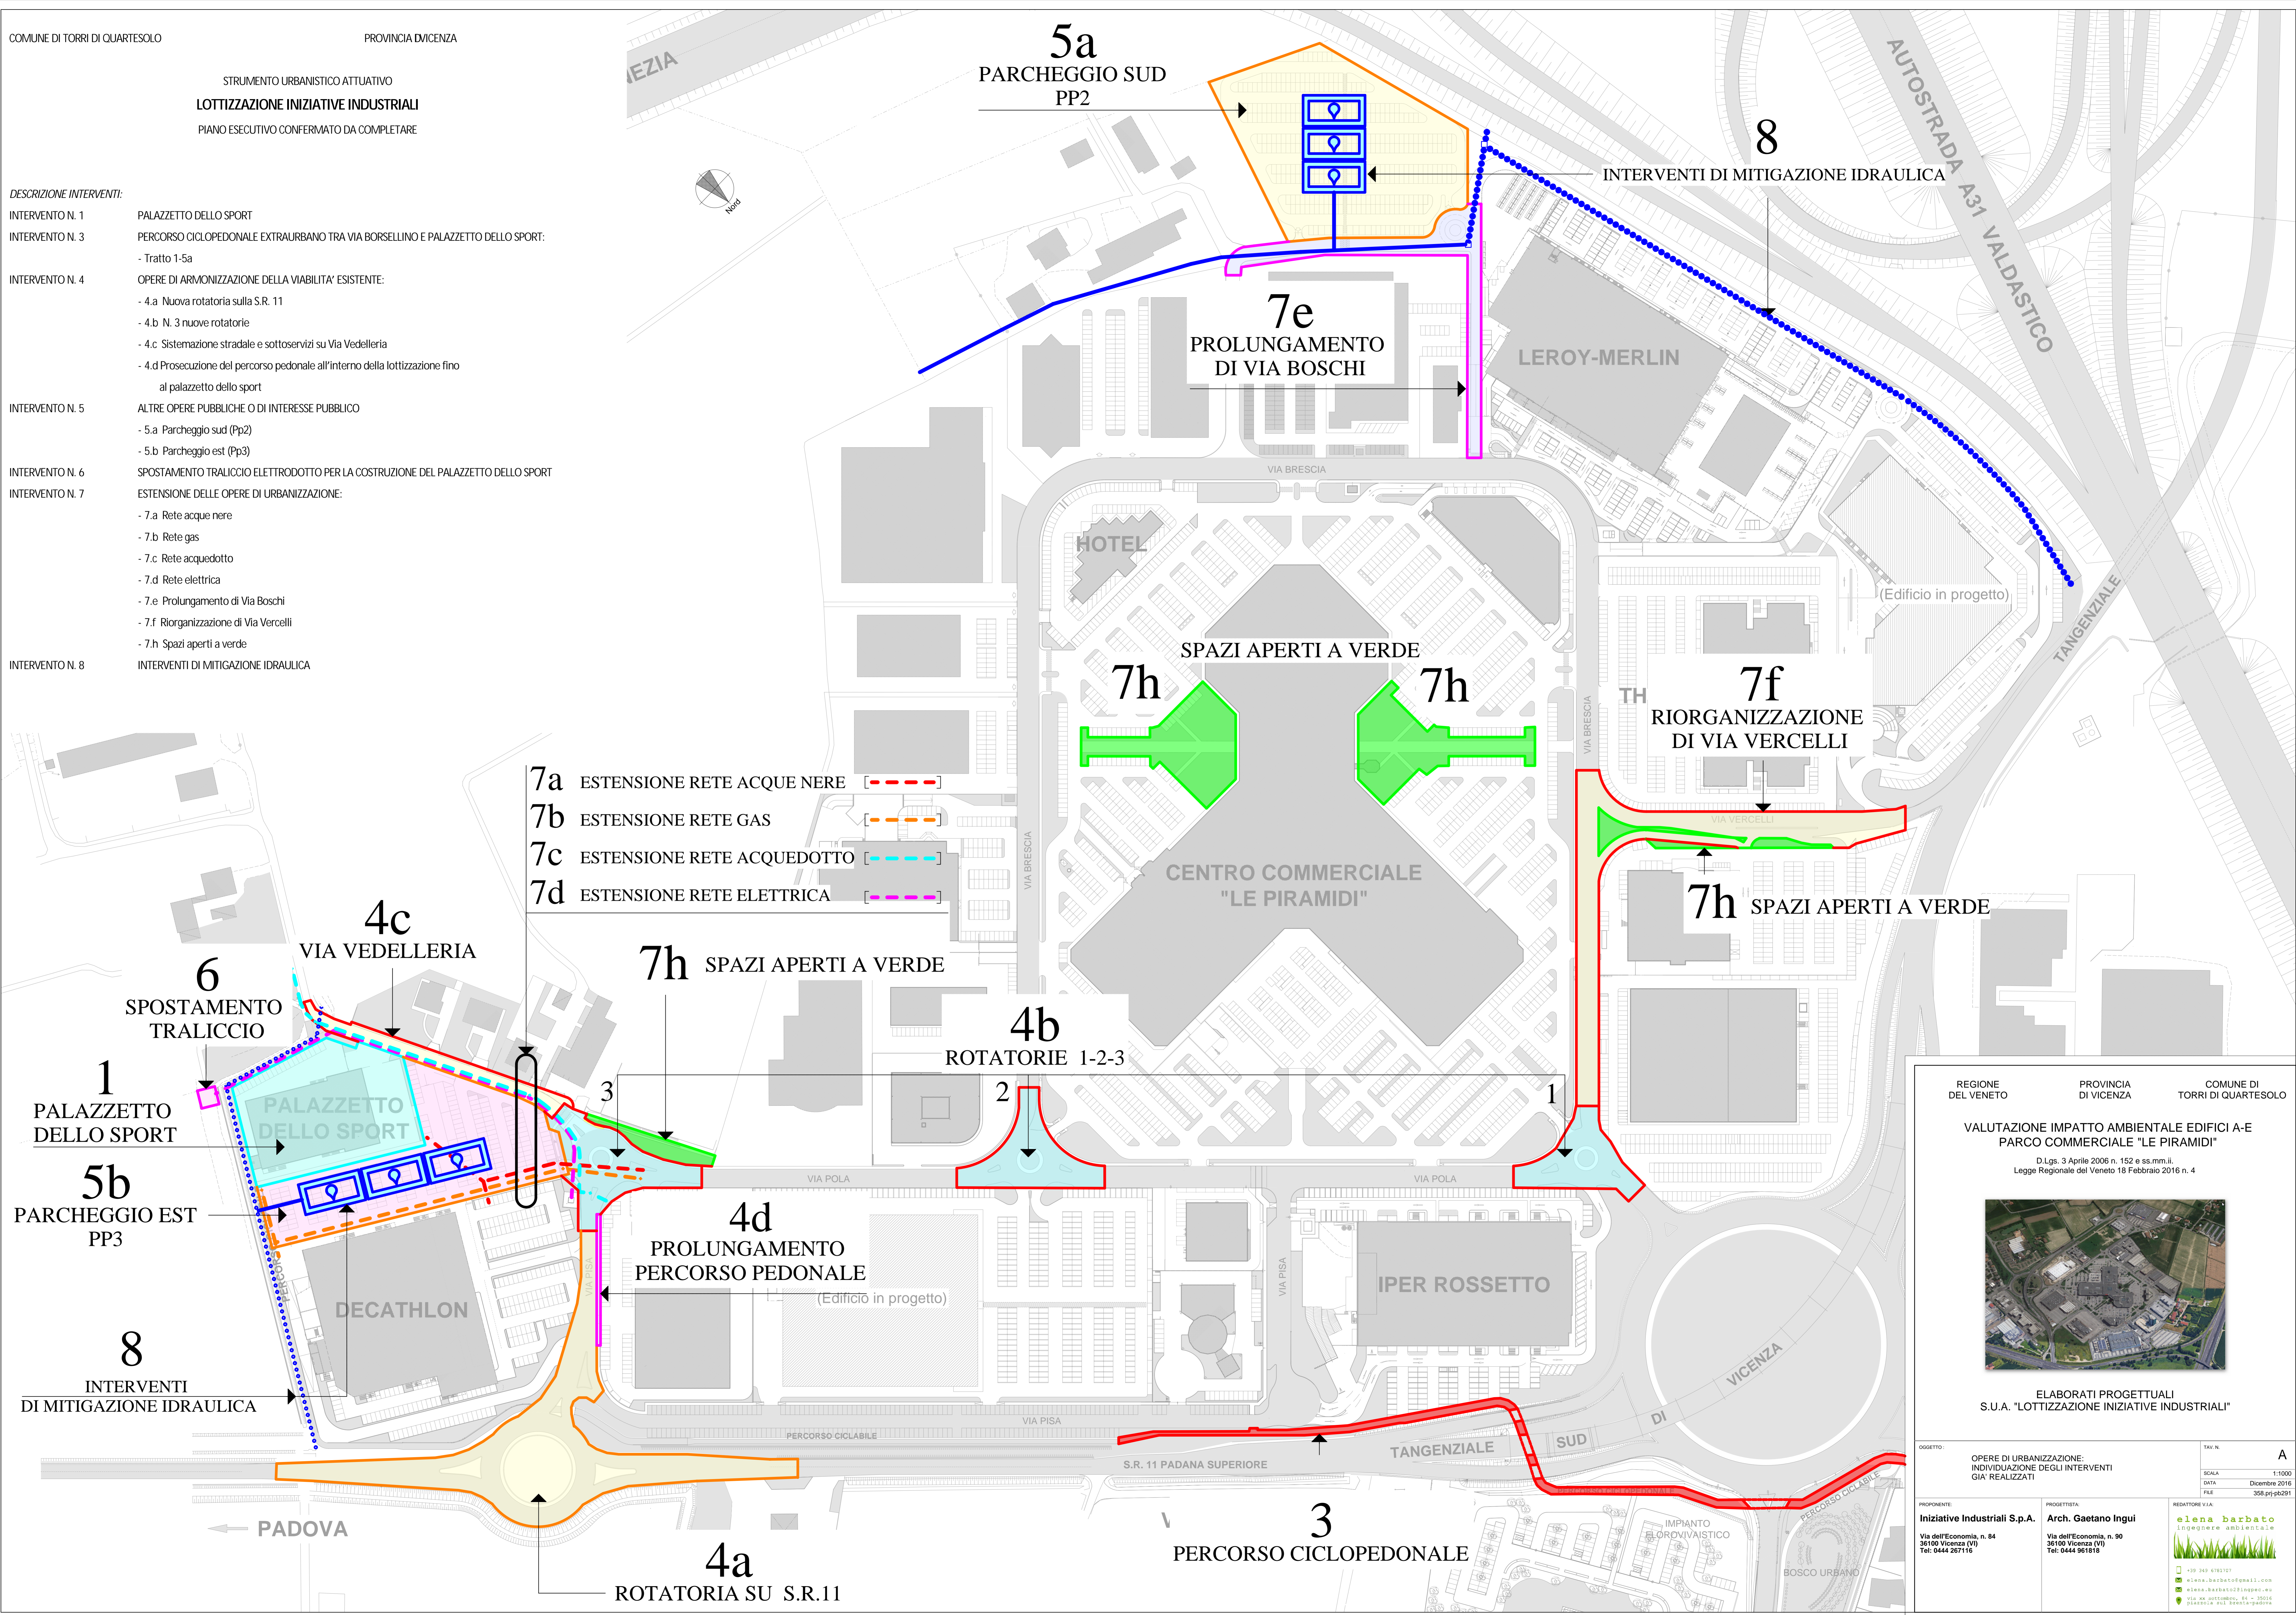

DESCRIZIONE INTERVENTI:

- INTERVENTO N. 1 PALAZZETTO DELLO SPORT
- INTERVENTO N. 3 PERCORSO CICLOPEDONALE EXTRAURBANO TRA VIA BORSELLINO E PALAZZETTO DELLO SPORT:
 - Tratto 1-5a
- INTERVENTO N. 4 OPERE DI ARMONIZZAZIONE DELLA VIABILITA' ESISTENTE:
 - 4.a Nuova rotonda sulla S.R. 11
 - 4.b N. 3 nuove rotonde
 - 4.c Sistemazione stradale e sottoservizi su Via Vedelleria
 - 4.d Prosecuzione del percorso pedonale all'interno della lottizzazione fino al palazzetto dello sport
- INTERVENTO N. 5 ALTRE OPERE PUBBLICHE O DI INTERESSE PUBBLICO
 - 5.a Parcheggio sud (Pp2)
 - 5.b Parcheggio est (Pp3)
- INTERVENTO N. 6 SPOSTAMENTO TRALICCIO ELETTRODOTTO PER LA COSTRUZIONE DEL PALAZZETTO DELLO SPORT
- INTERVENTO N. 7 ESTENSIONE DELLE OPERE DI URBANIZZAZIONE:
 - 7.a Rete acque nere
 - 7.b Rete gas
 - 7.c Rete acquedotto
 - 7.d Rete elettrica
 - 7.e Prolungamento di Via Boschi
 - 7.f Riorganizzazione di Via Vercelli
 - 7.h Spazi aperti a verde
- INTERVENTO N. 8 INTERVENTI DI MITIGAZIONE IDRAULICA

- 7a ESTENSIONE RETE ACQUE NERE [- - - -]
- 7b ESTENSIONE RETE GAS [- - - -]
- 7c ESTENSIONE RETE ACQUEDOTTO [- - - -]
- 7d ESTENSIONE RETE ELETTRICA [- - - -]



REGIONE DEL VENETO	PROVINCIA DI VICENZA	COMUNE DI TORRI DI QUARTESOLO
VALUTAZIONE IMPATTO AMBIENTALE EDIFICI A-E PARCO COMMERCIALE "LE PIRAMIDI"		
D.Lgs. 3 Aprile 2006 n. 152 e ss.mm.ii. Legge Regionale del Veneto 18 Febbraio 2016 n. 4		
		
ELABORATI PROGETTUALI S.U.A. "LOTTIZZAZIONE INIZIATIVE INDUSTRIALI"		
OGGETTO:	TAV. N.	A
OPERE DI URBANIZZAZIONE: INDIVIDUAZIONE DEGLI INTERVENTI GIÀ REALIZZATI	SCALA	1:1000
PROPRIONTE:	DATA	Dicembre 2016
Iniziative Industriali S.p.A.	FILE	358.pj.pb291
Via dell'Economia, n. 84 36100 Vicenza (VI) Tel: 0444 267116	PROGETTISTA: Arch. Gaetano Ingui Via dell'Economia, n. 90 36100 Vicenza (VI) Tel: 0444 961818	REDATTORE V.I.A.: elena barbato Ingegnere ambientale  +39 383 6783707 elena.barbato@ipa3.com via del portofranco, 41 - 36018 piacenza sul brenna-padova