



Opere di urbanizzazione non ancora eseguite

- magazzino comunale 2
- percorso ciclabile 3 Tappeto d'usura, bynder, illuminazione pubblica e piantumazioni
- mitigazione ambientale 7g
- via Pisa 9a Tappeto d'usura
- 9b Tappeto d'usura, bynder, stabilizzato e illuminazione pubblica

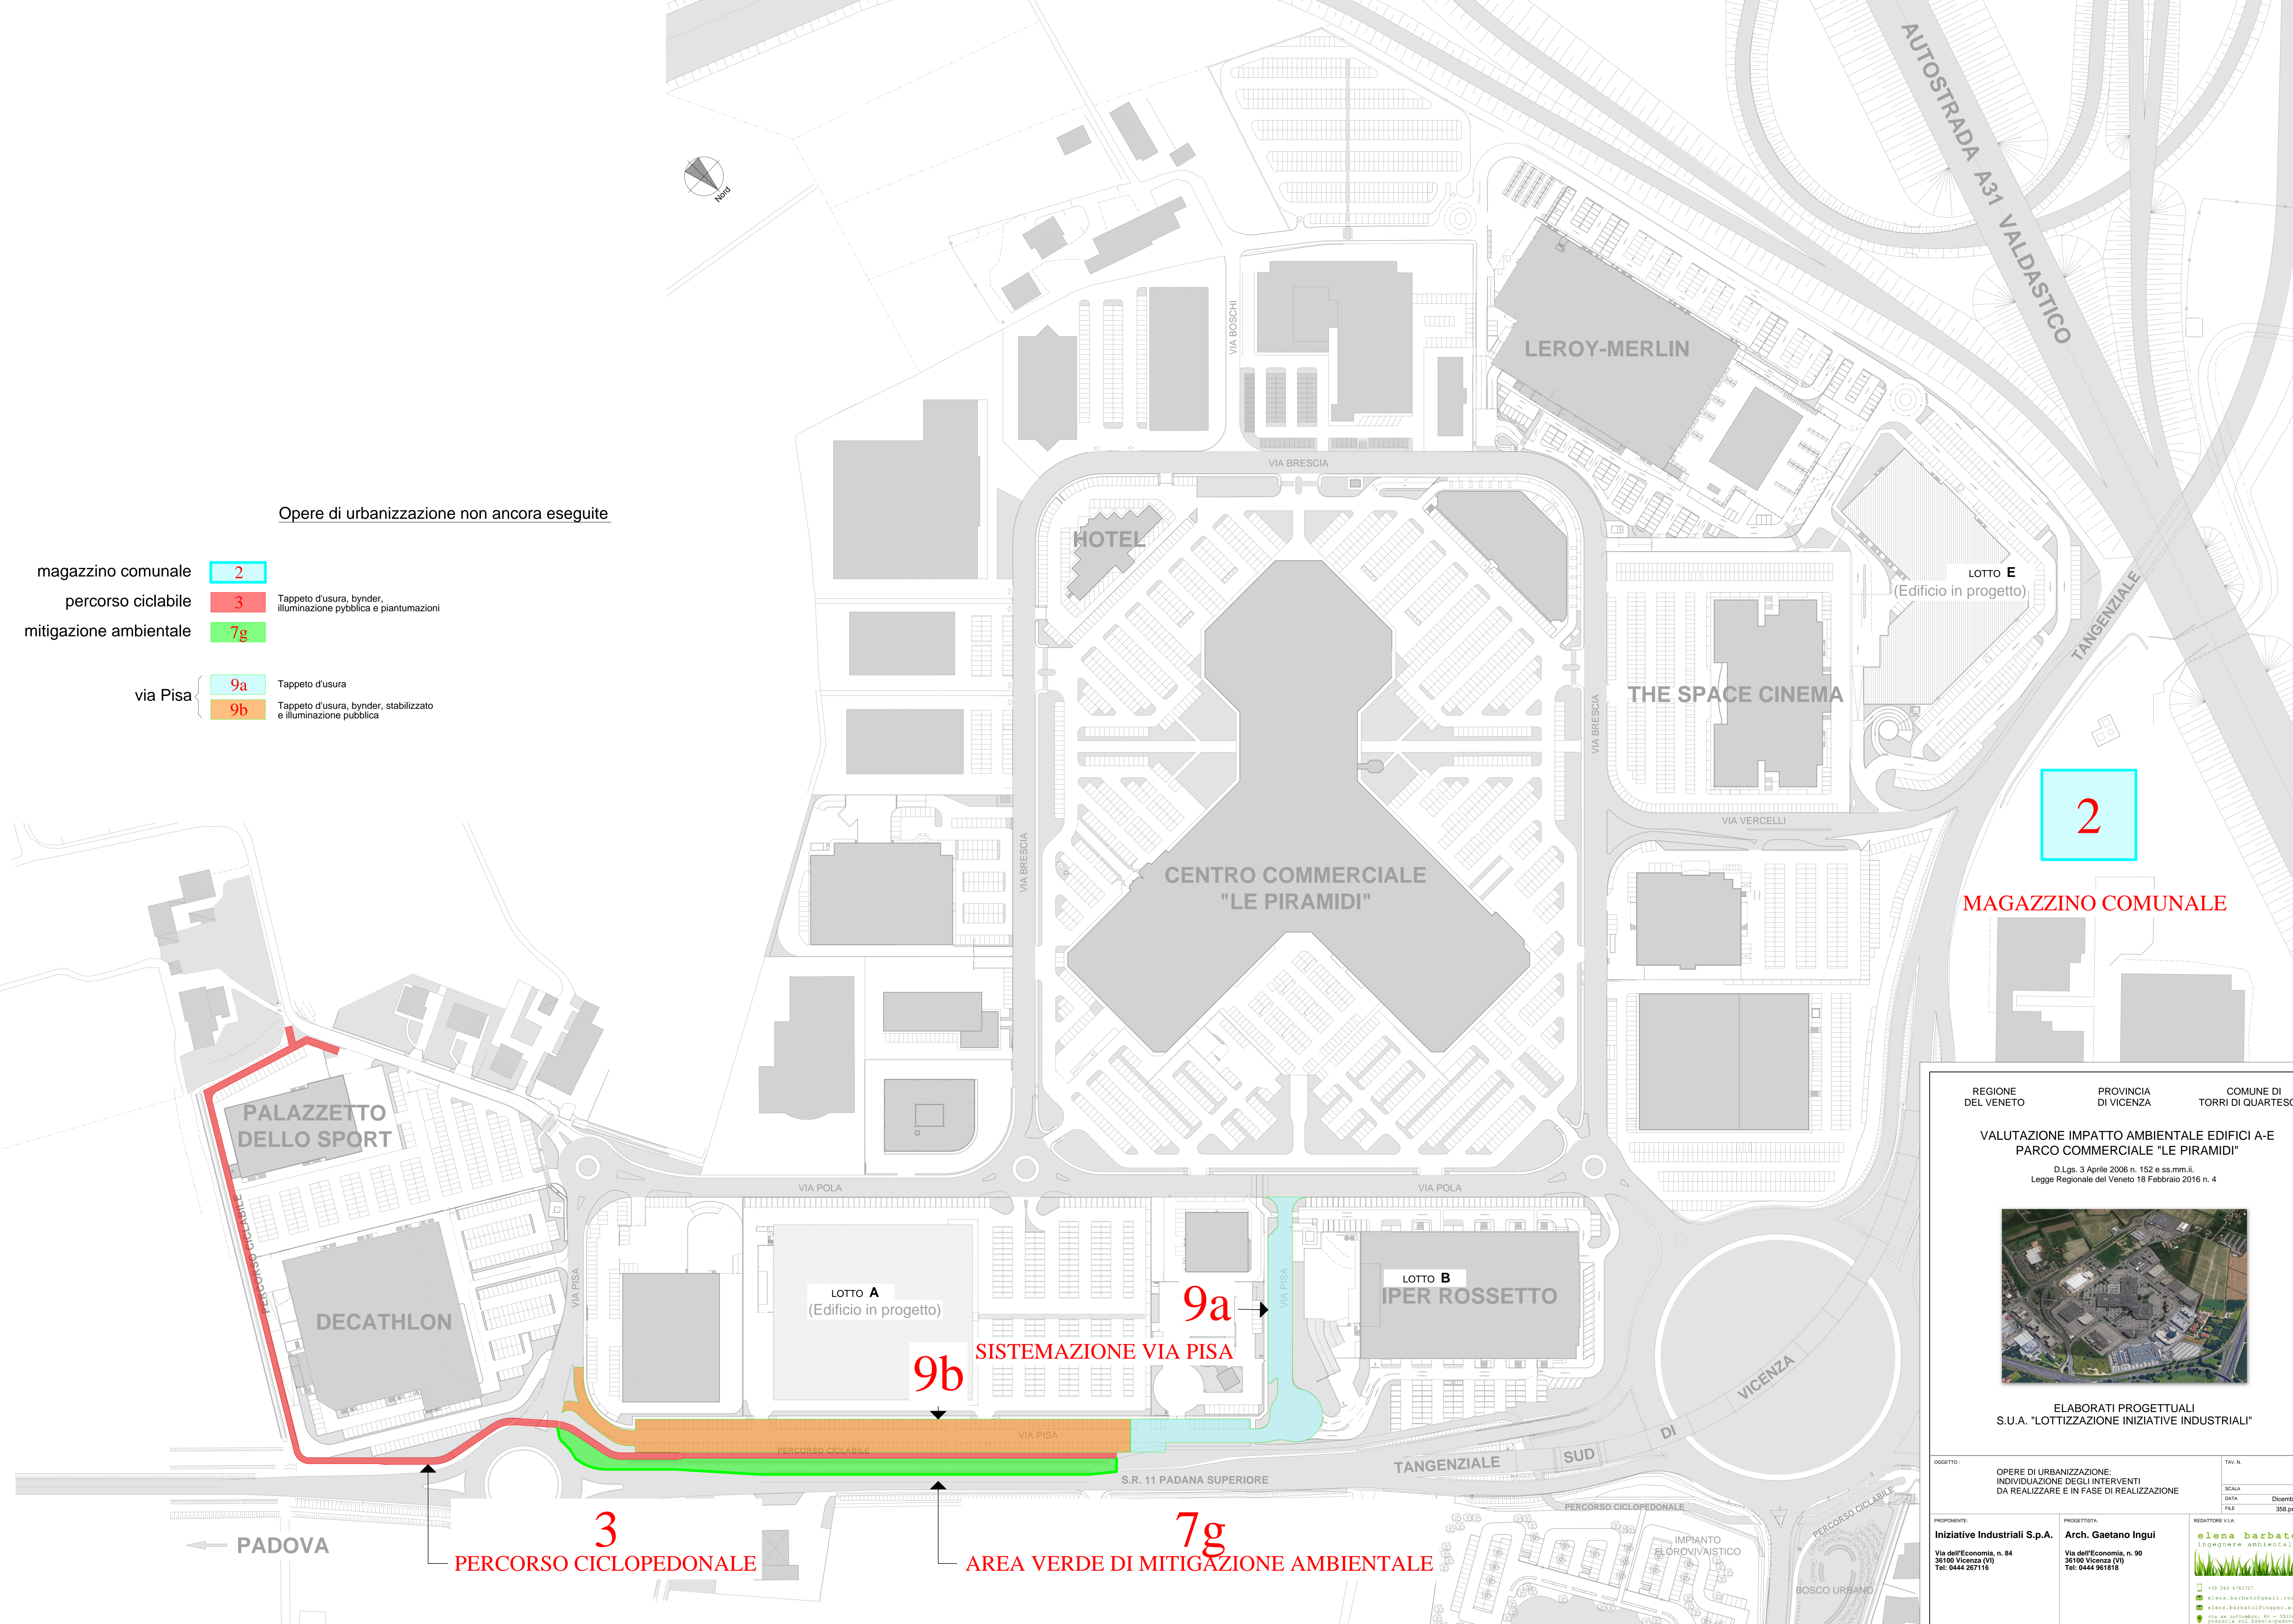

2

MAGAZZINO COMUNALE

REGIONE DEL VENETO	PROVINCIA DI VICENZA	COMUNE DI TORRÌ DI QUARTESOLO
<p>VALUTAZIONE IMPATTO AMBIENTALE EDIFICI A-E PARCO COMMERCIALE "LE PIRAMIDI"</p> <p><small>D.Lgs. 3 Aprile 2006 n. 152 e ss.mm.ii. Legge Regionale del Veneto 18 Febbraio 2016 n. 4</small></p>		
		
<p>ELABORATI PROGETTUALI S.U.A. "LOTTIZZAZIONE INIZIATIVE INDUSTRIALI"</p>		
SOGGETTO: OPERE DI URBANIZZAZIONE: INDIVIDUAZIONE DEGLI INTERVENTI DA REALIZZARE E IN FASE DI REALIZZAZIONE	PROGETTISTA: Arch. Gaetano Ingui Via dell'Economia, n. 84 36100 Vicenza (VI) Tel: 0444 267116	REDATTORE VIA: elena barbato Ingegnere ambientale Via dell'Economia, n. 84 36100 Vicenza (VI) Tel: 0444 961818
PROPRIONTE: Iniziative Industriali S.p.A. Via dell'Economia, n. 84 36100 Vicenza (VI) Tel: 0444 267116	TAV. N.: B	SCALA: 1:1000 DATA: Dicembre 2016 FILE: 358.pj.pb292