



FOTO 1 QUINTA VEGETATIVA COSTITUITA DA FILARE DI ALBERI



FOTO 4 QUINTA VEGETATIVA SU AIUOLE DI SEPARAZIONE TRA PARCHEGGI E VIABILITA' DI PIANO



FOTO 2 FILARI E MACCHIA BOSCATI A SCHERMATURA DEGLI INGRESSI



FOTO 5 QUINTA VEGETATIVA DI SEPARAZIONE CON RACCORDO AUTOSTRADALE



FOTO 3 FILARI A SCHERMATURA DEGLI INGRESSI E FASCIE VERDI DI SEPARAZIONE TRA VIABILITA' E PARCHEGGI

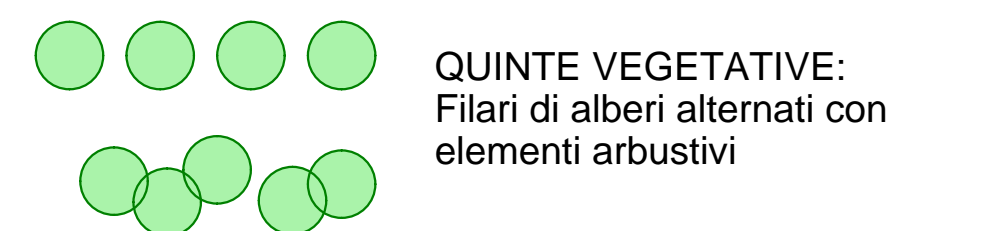


FOTO 6 NUOVE PIANTUMAZIONI SU LOTTO F

LEGENDA:

ALBERATURE E AREE VERDI ESISTENTI

- PH PHOTINIA
- AB ACER BUERGERIANUM
- AS ACER SACCHARINUM
- AC ACER CAMPESTRE
- AP ACER PLATANOIDES
- GL GLEDITSIA
- BA BETULA ALBA
- CB CARPINO BETULUS PYRAMIDALIS
- CA CELSIS AUSTRALIS
- FP FAGUS PURPUREA PENDULA
- LD LIQUIDAMBAR STYRACIFLUA
- PP PRUNUS PISSARDI NIGRA
- PO PLATANUS
- FX FRAXINUS EXCELSIOR
- PA POPULUS ALBA
- PN POPULUS NIGRA
- BP PHYLLOSTACYS




AREA RURALE E DI RISPETTO AUTOSTRADALE

AREE VERDI DI PIANO

ALBERATURE E AREE VERDI DI PROGETTO

- AC ACER CAMPESTRE
- AREE VERDI DI PIANO

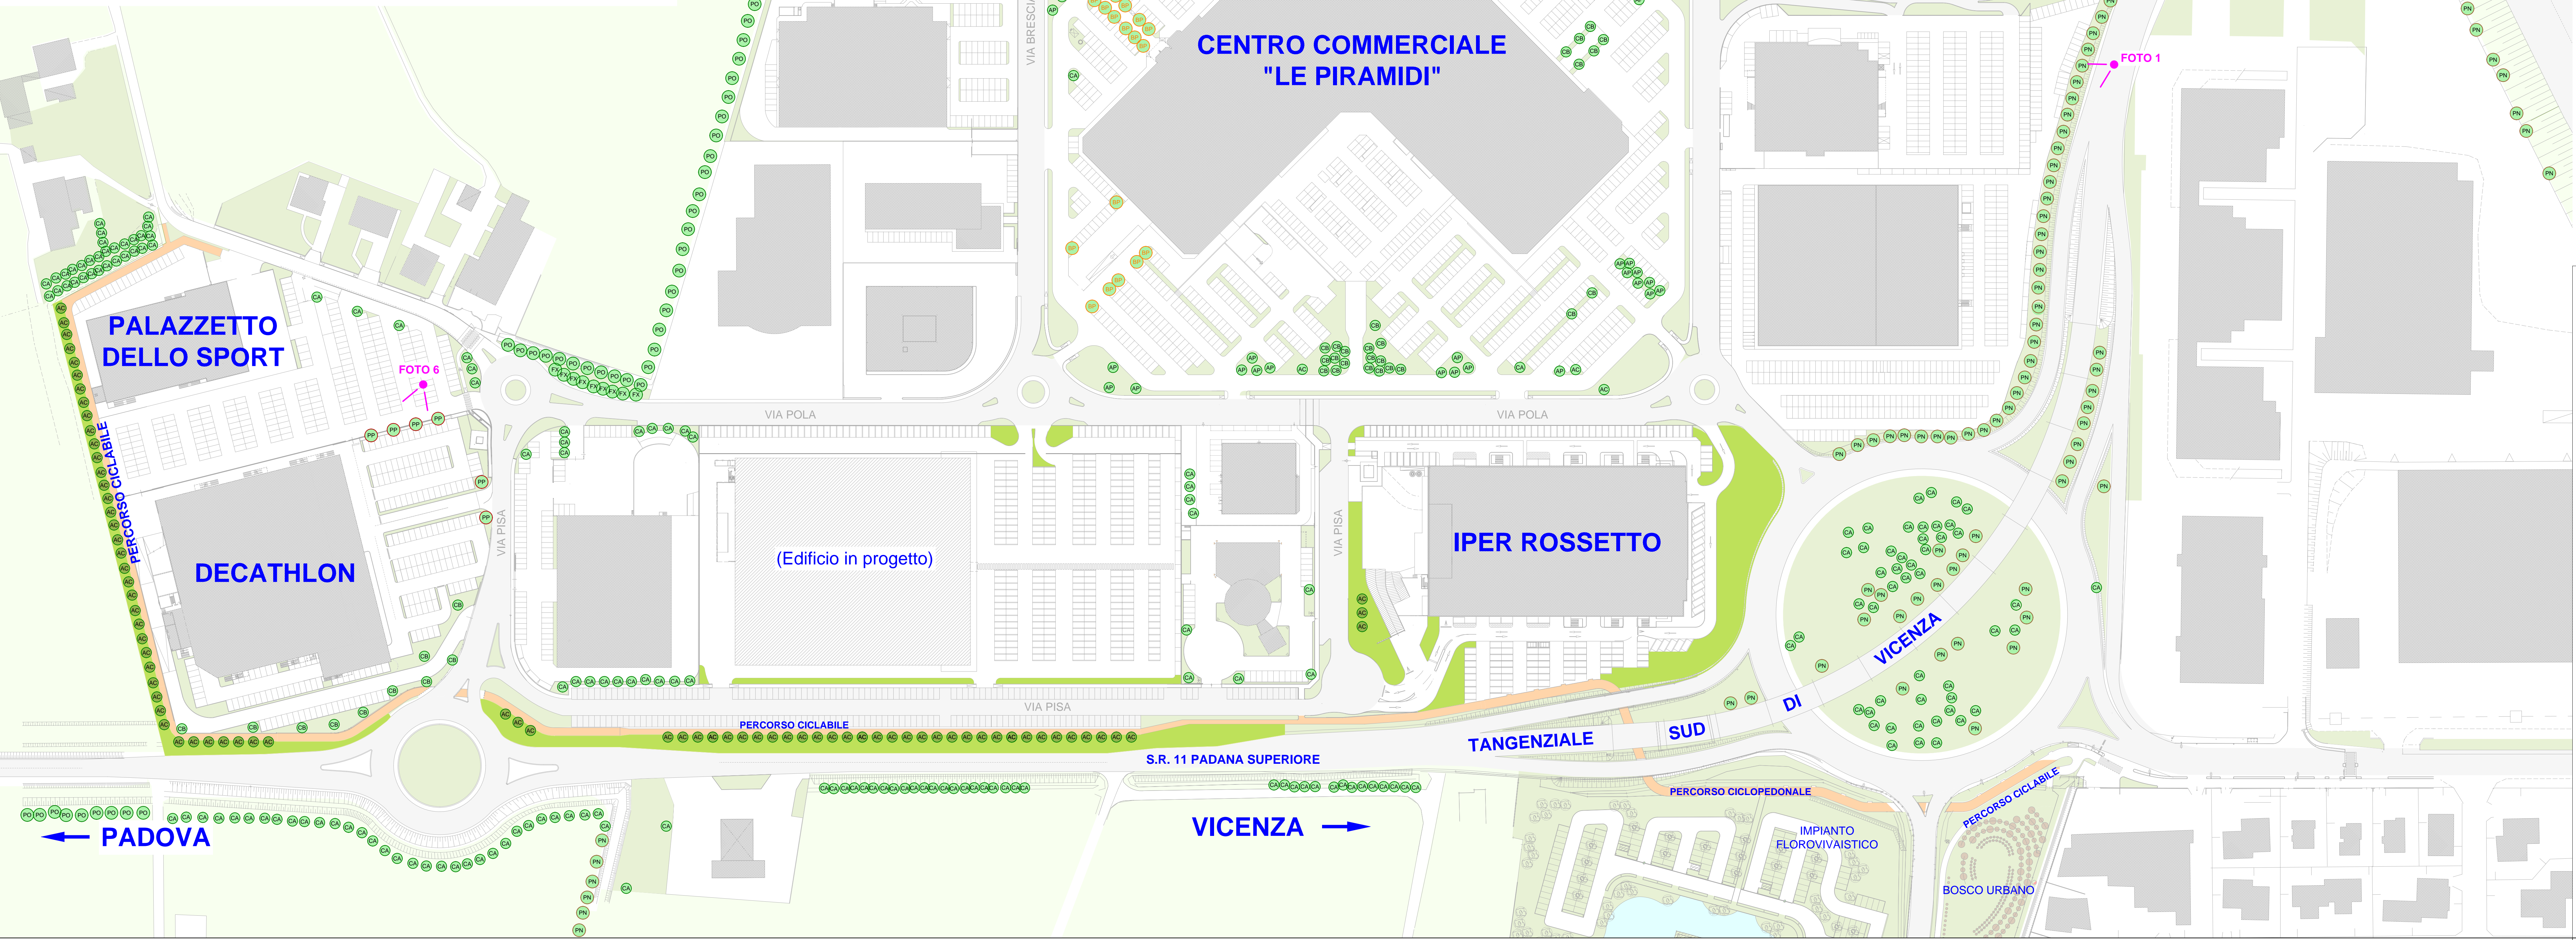

REGIONE DEL VENETO PROVINCIA DI VICENZA COMUNE DI TORRI DI QUARTESOLO

VALUTAZIONE IMPATTO AMBIENTALE EDIFICI A-E PARCO COMMERCIALE "LE PIRAMIDI"

D.Lgs. 3 Aprile 2006 n. 152 e ss.mm.ii.
Legge Regionale del Veneto 18 Febbraio 2016 n. 4

ELABORATI PROGETTUALI
S.U.A. "LOTTIZZAZIONE INIZIATIVE INDUSTRIALI"

OGGETTO: SISTEMAZIONE A VERDE DEL PARCO COMMERCIALE TAV. N. G

SCALA: 1:1000
DATA: Dicembre 2016
FILE: 358_pj-p0290

PROFONDITÀ: Iniziative Industriali S.p.A. Via dell'Economia, n. 84 36100 Vicenza (VI) Tel: 0444 287116

PROGETTISTA: Arch. Gaetano Ingui Via dell'Economia, n. 90 36100 Vicenza (VI) Tel: 0444 961818

REDATTORE VIA: **elena barbato**
Ingegnere ambientale

elena.barbato@9mail3.com
elena.barbato@ingpec.eu
Via del Commercio, 41 - 36048
Piazzola del Gattico - Padova