



ESTRATTO DI MAPPA CATASTALE - scala 1:2000
Comune di Torri di Quartesolo - Foglio 6 - mappali n. 572-575-579-580-576(parte)

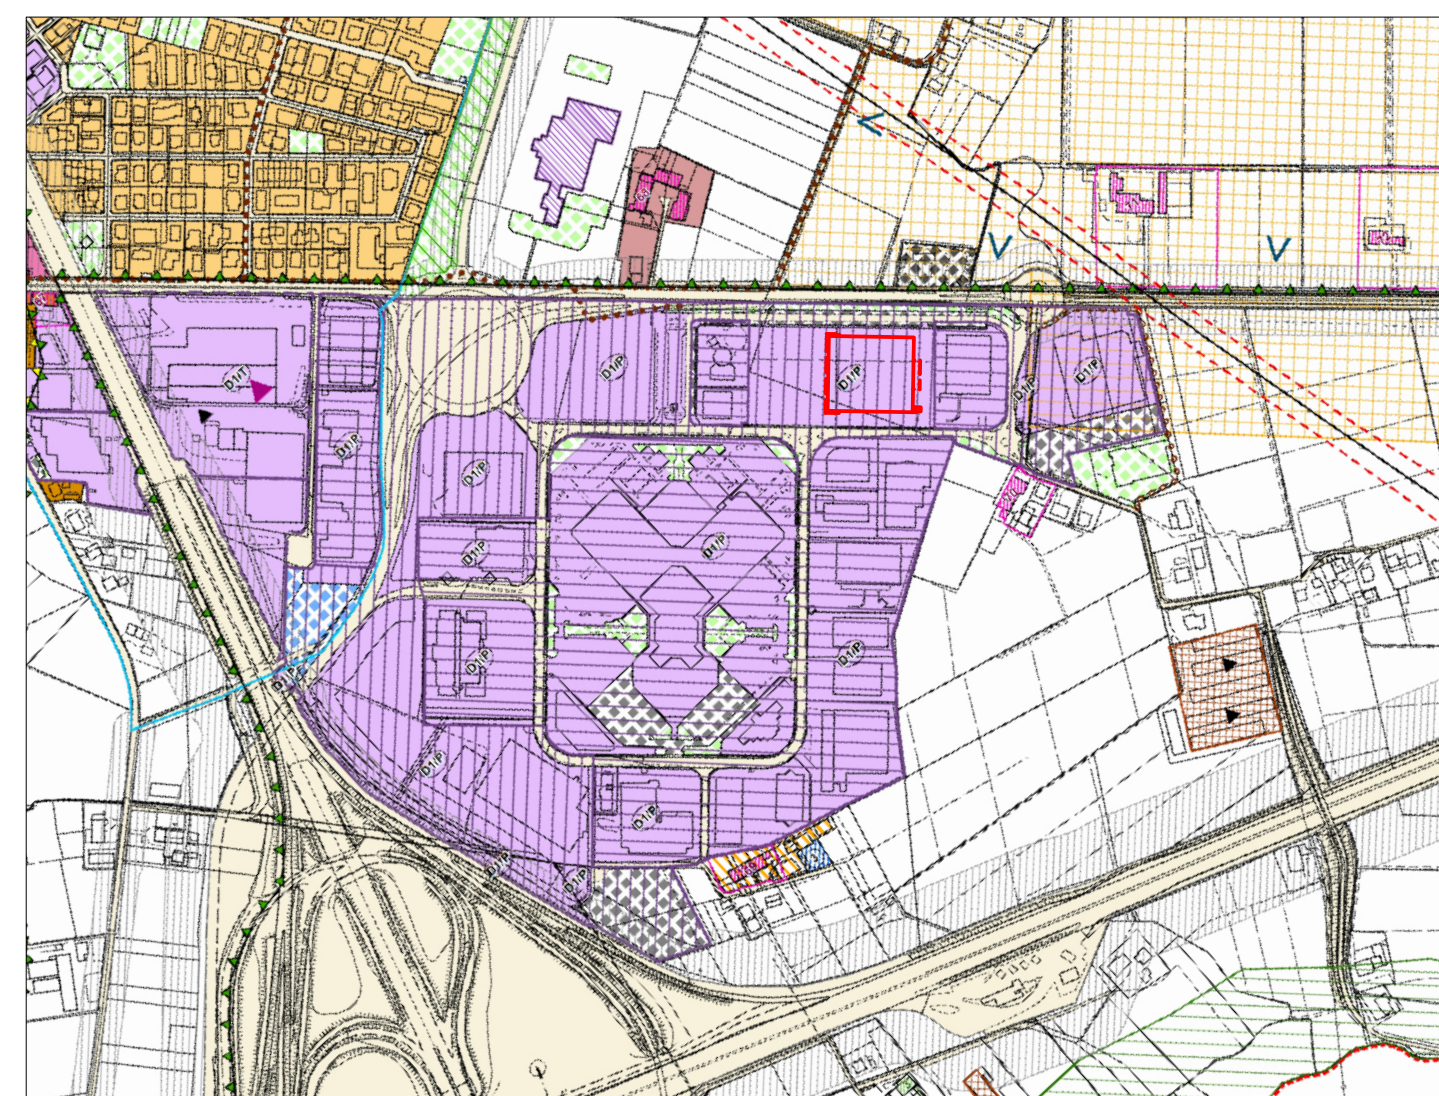

ESTRATTO DI P.I. - scala 1:5000

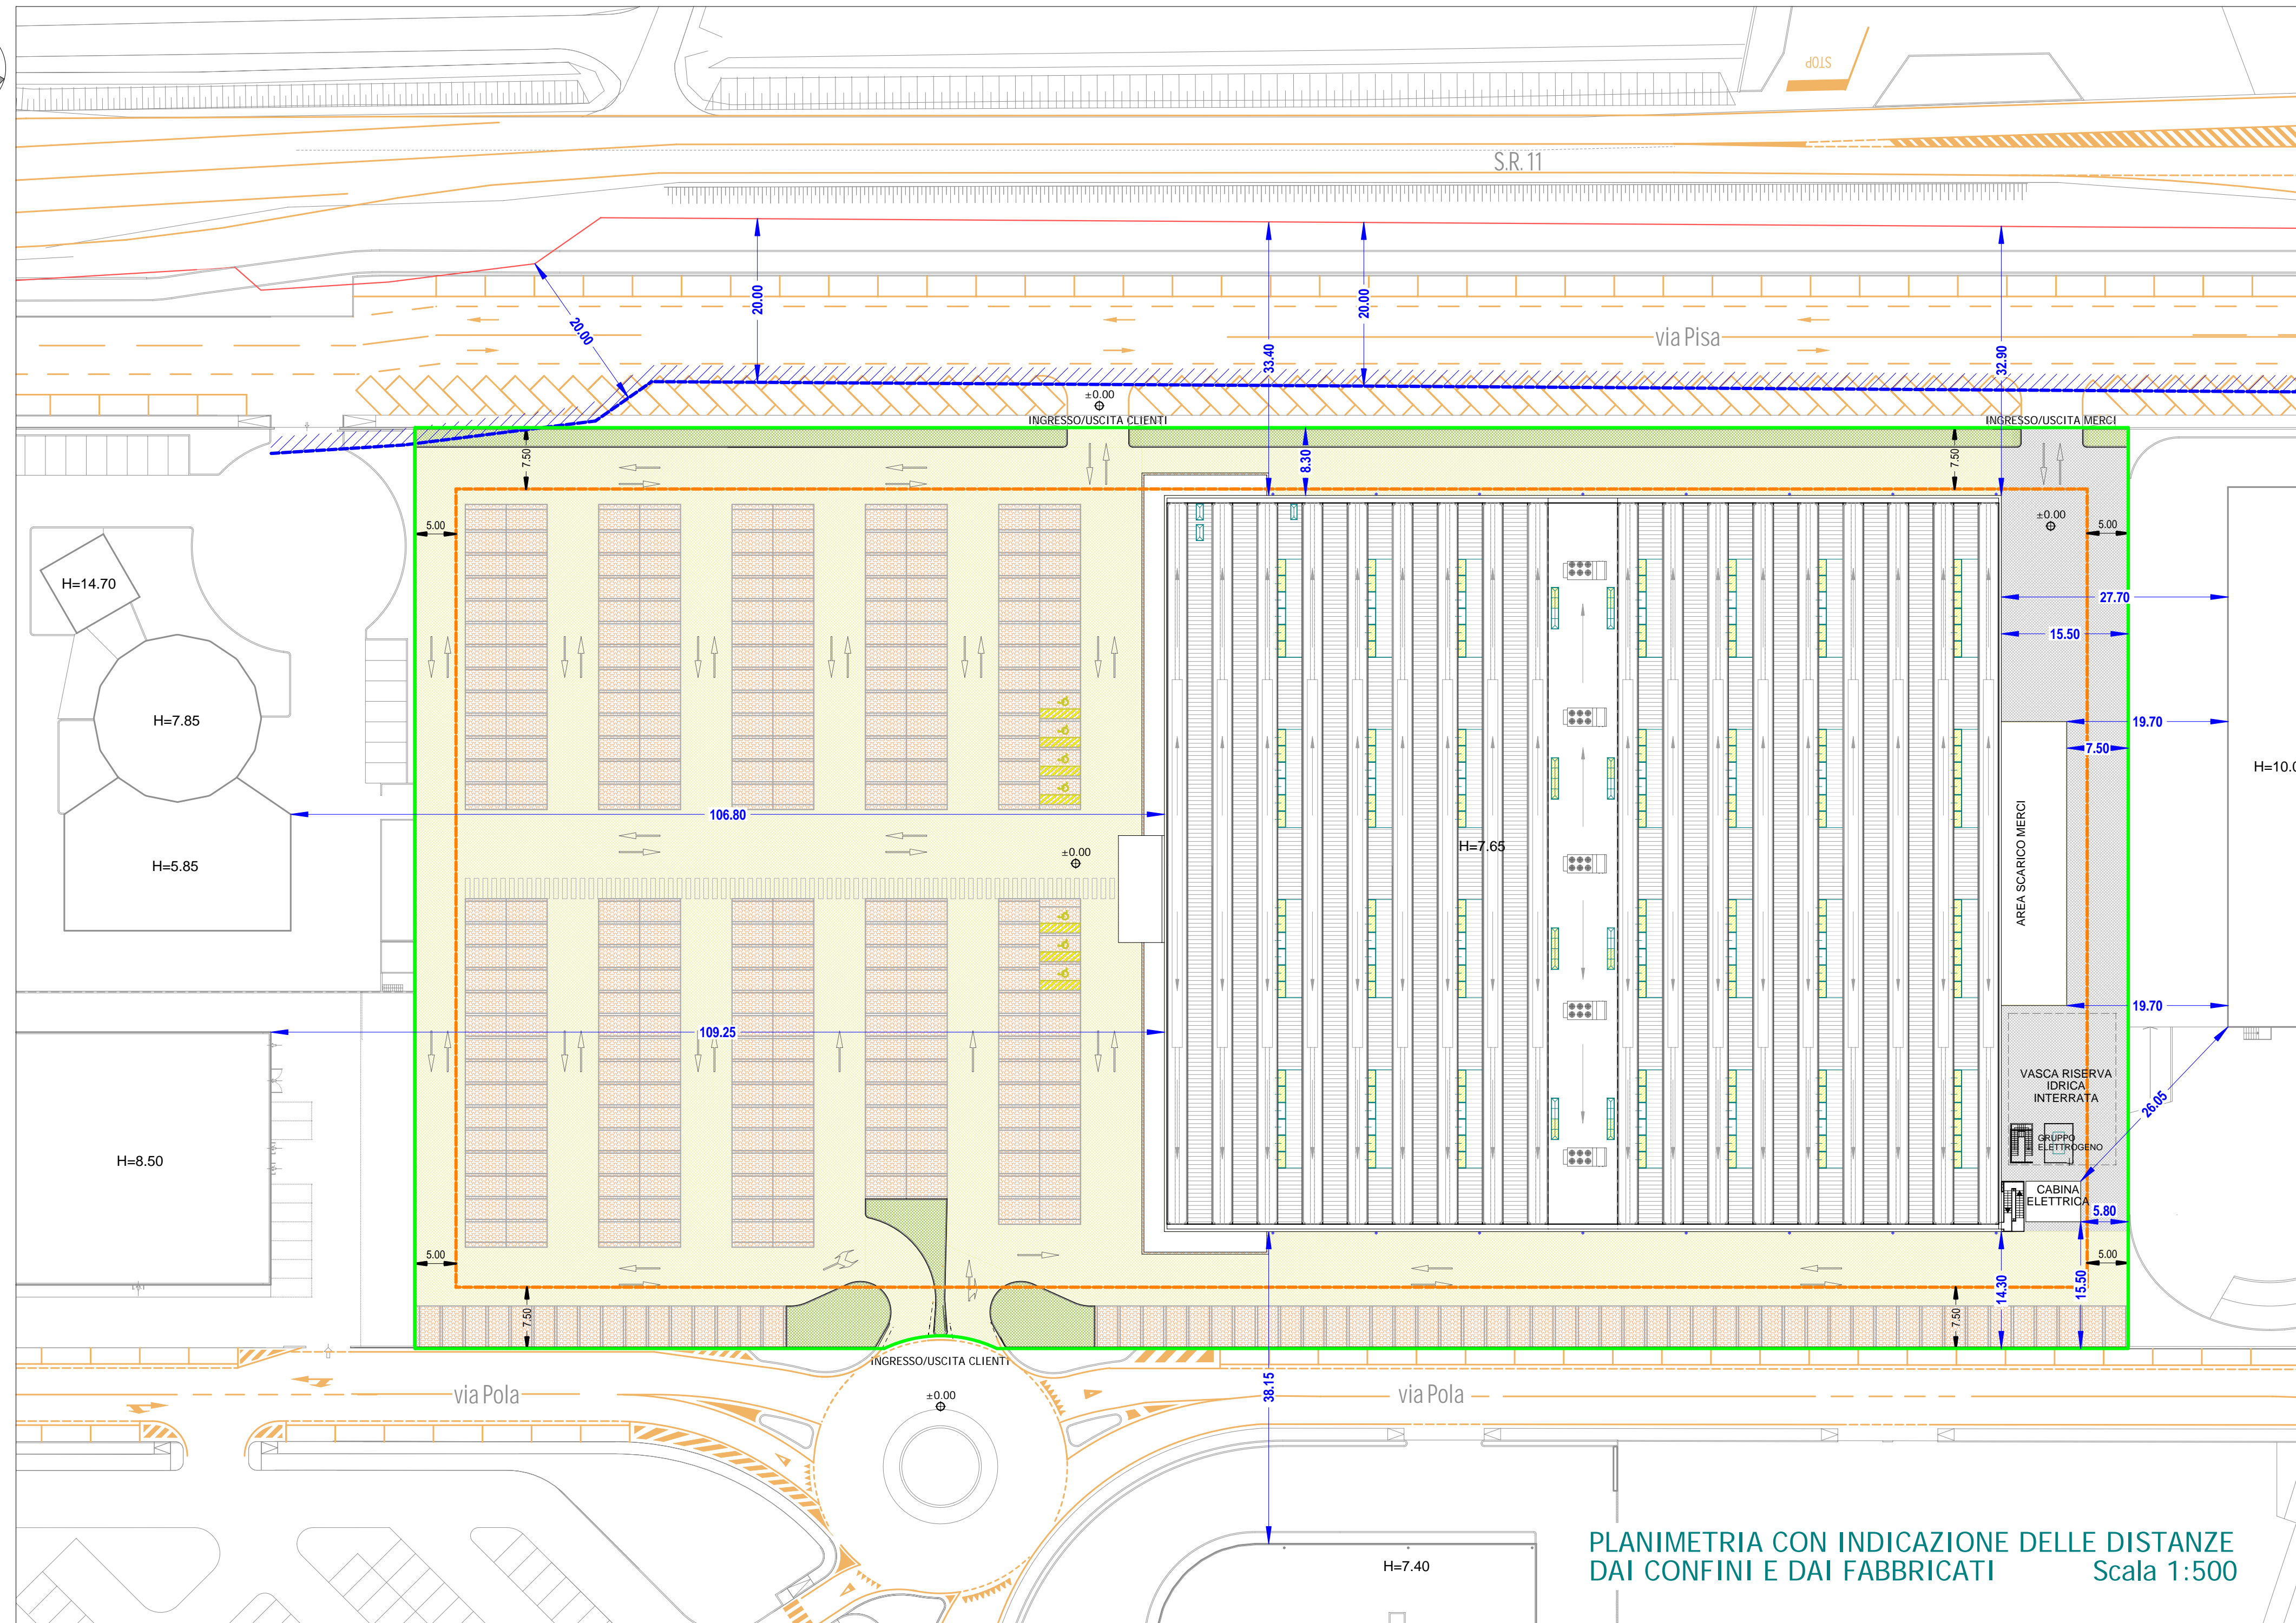

PLANIMETRIA CON INDICAZIONE DELLE DISTANZE
DAI CONFINI E DAI FABBRICATI
Scala 1:500

- LEGENDA:
- LIMITE DI PROPRIETA'
 - LIMITE DI MASSIMO INVILUPPO
 - LIMITE PROPRIETA' S.R. 11
 - ▨ FASCIA DI RISPETTO STRADALE come da tav. 9 S.U.A. (Lottizzazione Iniziative Industriali) approvato con D.C.C. n.23 del 06/05/2008

- PAVIMENTAZIONI:
- VIABILITA' E RAMPA CON PAVIMENTAZIONE IN ASFALTO IMPERMEABILE E PIAZZALE SCARICO MERCI IN CEMENTO
 - VIABILITA' INTERNA REALIZZATA CON STRATO SUPERIORE DRENANTE IN AGGLOMERATI NATURALI
 - PARCHEGGI E MARCIAPIEDI CON PAVIMENTAZIONE IN BETONELLE DRENANTI

REGIONE DEL VENETO PROVINCIA DI VICENZA COMUNE DI TORRI DI QUARTESOLO

**VALUTAZIONE IMPATTO AMBIENTALE EDIFICI A-E
PARCO COMMERCIALE "LE PIRAMIDI"**

D.Lgs. 3 Aprile 2006 n. 152 e ss.mm.ii.
Legge Regionale del Veneto 18 Febbraio 2016 n. 4



ELABORATI PROGETTUALI EDIFICIO "A"

OGGETTO: PLANIMETRIA CON INDICAZIONE DELLE DISTANZE DAI CONFINI E DAI FABBRICATI
ESTRATTO DI P.I.
ESTRATTO DI MAPPA CATASTALE

TAV. N. **01**
SCALA 1:500-1:2000-1:5000
DATA Dicembre 2016
FILE 16/03-pb50

PROPRONTE: **Iniziative Industriali S.p.A.**
Via dell'Economia, n. 84
36100 Vicenza (VI)
Tel: 0444 267116

PROGETTISTA: **Arch. Gaetano Ingui**
Via dell'Economia, n. 90
36100 Vicenza (VI)
Tel: 0444 961818

REDATTORE V.I.A.: **elena barbato**
ingegnere ambientale
+39 349 6781707
elena.barbato@gmail.com
elena.barbato2@ingpec.eu
via xx settembre, 84 - 35016
piazzola su. brenia-padova