



PARTICOLARE DI RECINIZIONE SITUATA AL CONFINE CON "SPACE CINEMA" SCALA 1:50

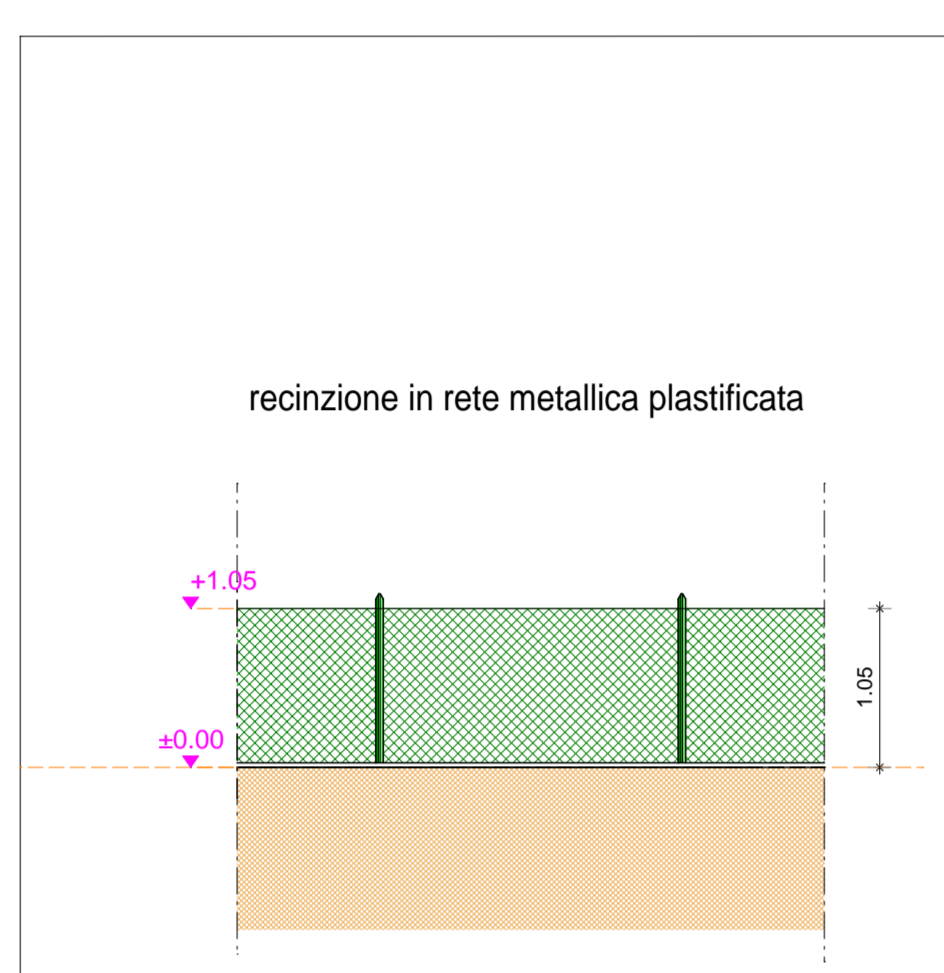


PARTICOLARE DI RECINIZIONE SITUATA AL CONFINE CON L'AUTOSTRADA SCALA 1:50

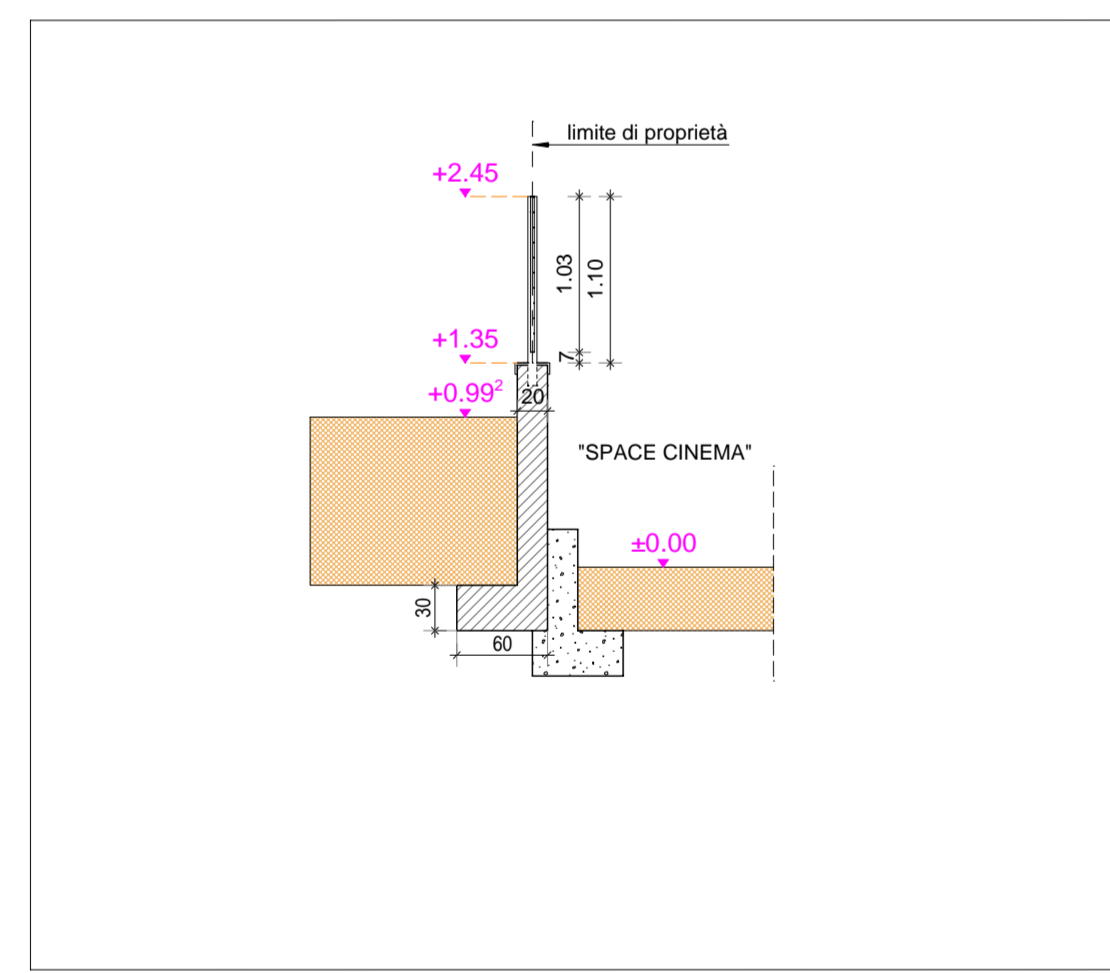

SEZ. A-A RIFERITA ALLA RECINIZIONE SITUATA AL CONFINE CON "SPACE CINEMA" SCALA 1:50

PLANIMETRIA GRAFICA DELLE POSIZIONE DELLE RECINIZIONI IN SCALA 1:500

- RECINIZIONE AL CONFINE CON "THE SPACE CINEMA"
- RECINIZIONE AL CONFINE CON L'AUTOSTRADA

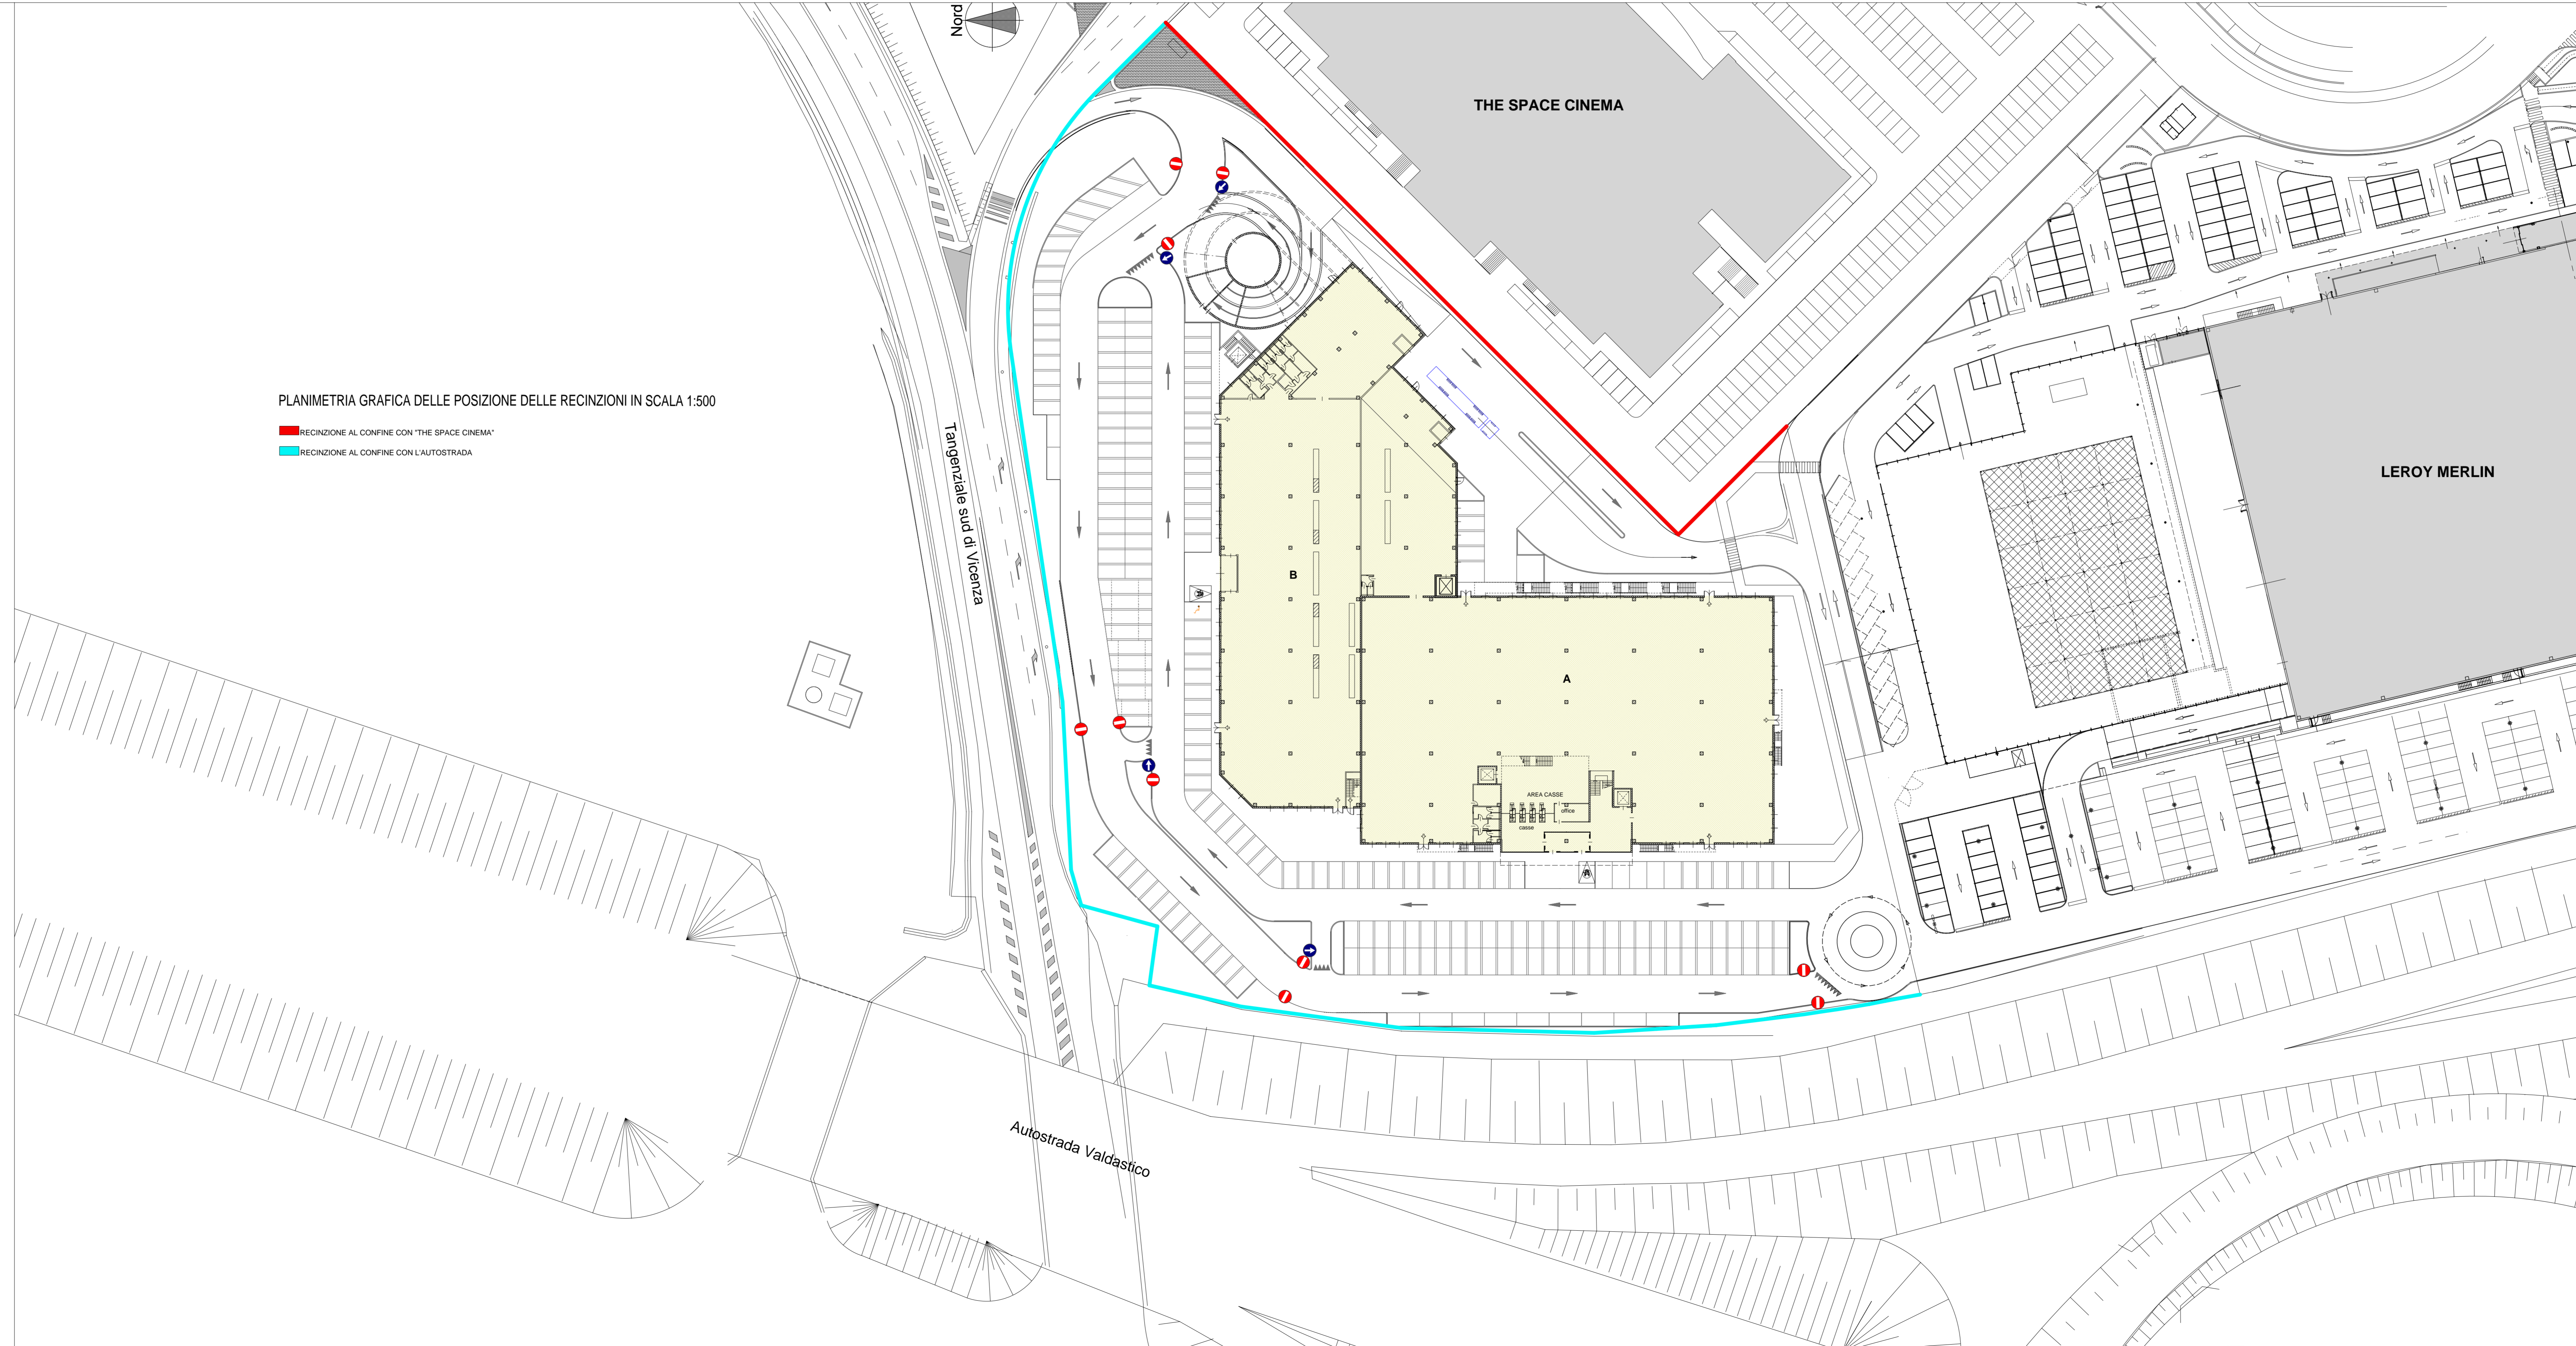

REGIONE DEL VENETO PROVINCIA DI VICENZA COMUNE DI TORRI DI QUARTESOLO

VALUTAZIONE IMPATTO AMBIENTALE EDIFICI A-E PARCO COMMERCIALE "LE PIRAMIDI" D.Lgs. 3 Aprile 2006 n. 152 e ss.mm.ii. Legge Regionale del Veneto 18 Febbraio 2016 n. 4



ELABORATI PROGETTUALI EDIFICIO "E"

OGGETTO: RECINZIONI E PASSI CARRAI TAX. N. 08
 SCALA: 1:500-1:200-1:50
 DATA: Dicembre 2016
 FILE: 21868.pri-pb61

PROPRONTE: Iniziative Industriali S.p.A. Via dell'Economia, n. 84 36100 Vicenza (VI) Tel: 0444 267116
 PROGETTISTA: Arch. Gaetano Ingui Via dell'Economia, n. 90 36100 Vicenza (VI) Tel: 0444 961815
 REDATTORE V.I.A.: elena barbato ingegnere ambientale +39 349 678107 elena.barbato@gmail.com elena_barbato@ingpc.eu Via del Quartesolo, 84 - 35046 Piastolla sul Brenta-Padova