


TAVOLA 3.2	COMUNE DI DUEVILLE VARIANTE P.D.L. "EX-BELFE" (Conc. Urb. n. 4 del 22.09.1999 e successive)	
DATA 06.08.12	RICHIESTA SCARICO ACQUE METEORICHE	SCALA 1:500
AGG.	STATO DI PROGETTO	FILE
ARCHITETTO LORENZO FRANCESCHINI 35127 PADOVA - VIA OLANDA 2 - Z.I. T. 049 6988111 - F. 049 6988088		COMMITTENTE AI S.P.A. VIA OLANDA 2 35127 PADOVA
SAMA STUDIO ARCHITETTURA MUTTIN ASSOCIATI 36064 MASON VICENTINO - VIA DELL'ARTIGIANATO 27 T. 0424 411172 - F. 0424 411171		

PLANIMETRIA GENERALE scala 1 : 500

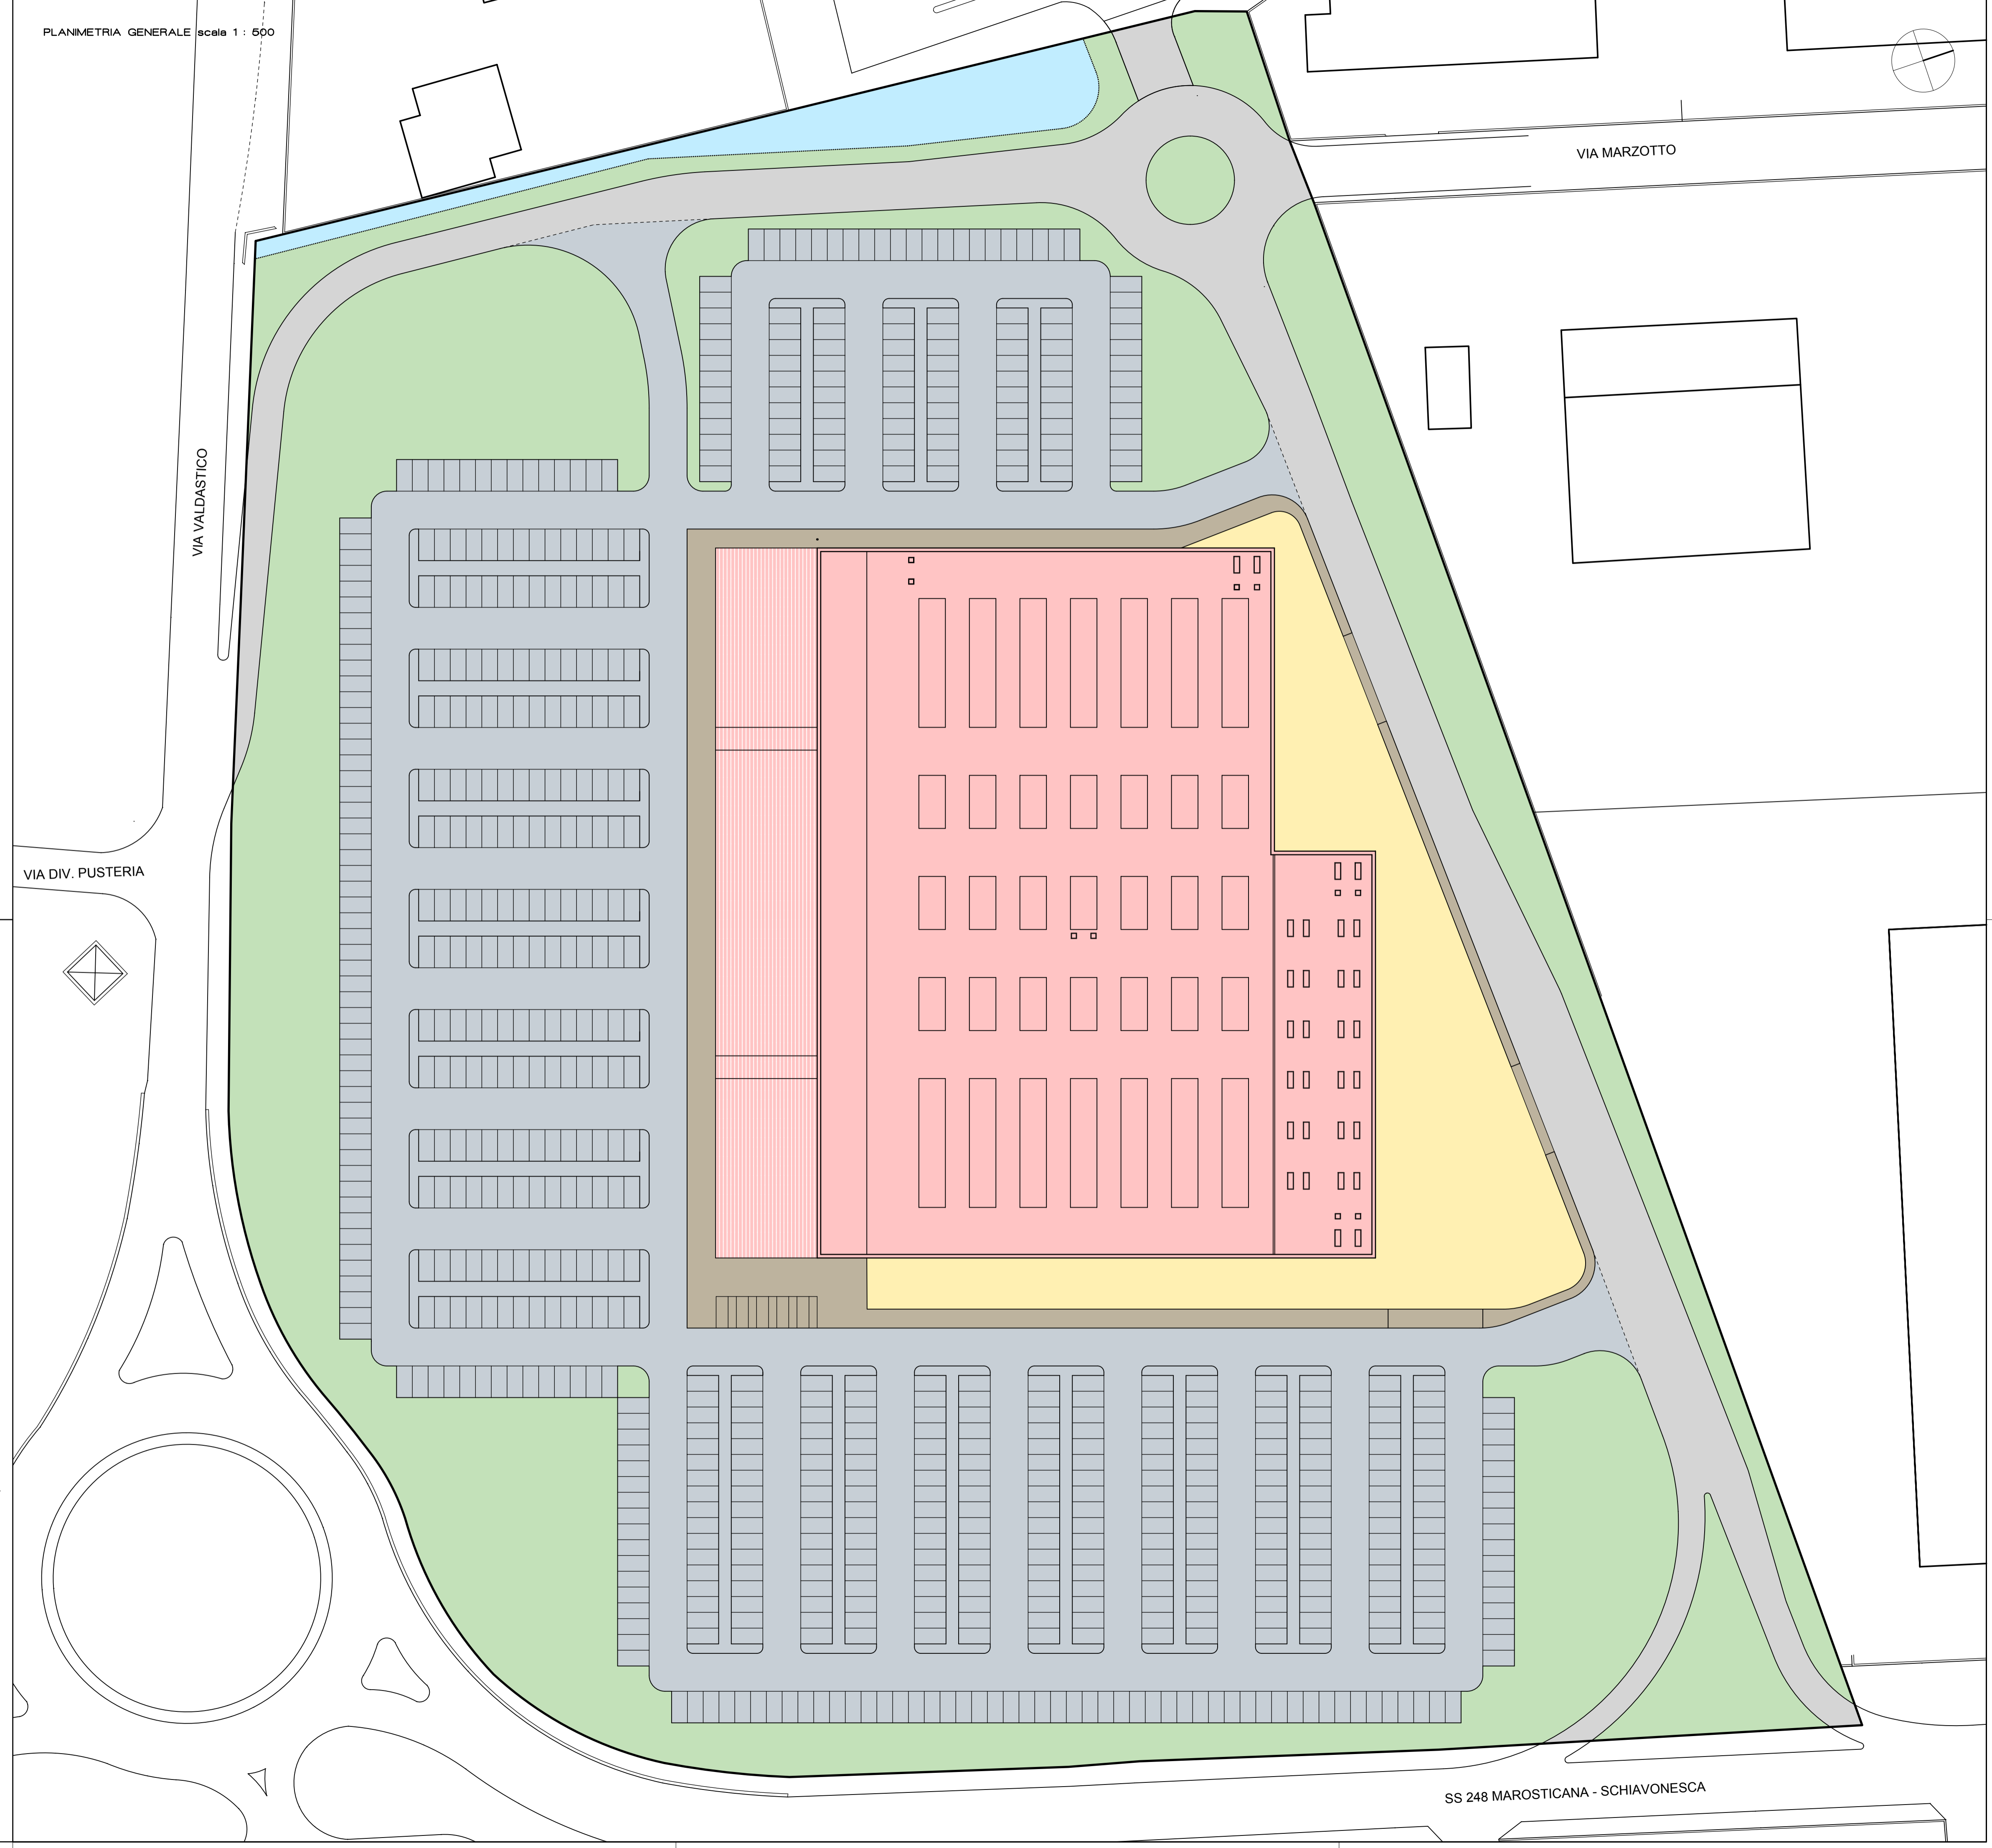

LEGENDA

	INVASO SMALTIMENTO ACQUE METEORICHE (CONCESSIONE IDRAULICA N. 1211 DEL 16.09.08)
SUPERFICI CON COEFFICIENTI DI DEFLUSSO 0,6	
	FABBRICATO PRINCIPALE 9.168 mq
	FABBRICATO IN AMPLIAMENTO 1.809 mq
	AREA A CARICO / SCARICO MERCI 2.998 mq
	STRADA PERIMETRALI 4.279 mq
SUPERFICI CON COEFFICIENTI DI DEFLUSSO 0,3	
	VERDE DI LOTTEZZAZIONE 11.859 mq
	STRADA / PARCHEGGI DRENANTI 20.372 mq

SS 248 MAROSTICANA - SCHIAVONESCA