

Comune di LONGARE		Provincia di VICENZA
RICHIESTA DI AUTORIZZAZIONE INTEGRATA AMBIENTALE		
Richiedente: AZIENDA AGRICOLA BERTI EZIO		
Elaborati: Reti fognarie e gestione acque meteoriche		
Referente: BERTI DOTT. EZIO	Data: agosto 2018	ALLEGATO
	scala 1:500	B. 21

LEGENDA GENERALE



- 1, 2, 3, 4, 5 = ricoveri per l'allevamento dei polli da carne con annessi locali di servizio
- 6 = ingresso carrabile
- 7 = recinzione sull'intero perimetro dell'insediamento produttivo
- 8 = superficie pavimentata
- 9 = ricovero attrezzi e magazzino con tettoie laterali
- 10 = concimaia
- 11 = cella per la conservazione degli animali morti (sotto tettoia)
- 12 = generatore elettrico di emergenza
- 13 = ufficio con serizi igienici
- 14 = pesa (esterno alla recinzione che delimita l'insediamento produttivo)
- 15 = parcheggio visitatori

- siepe perimetrale sempreverde (h 3,5 m)
- filare di alberi a foglia decidua per ombreggiamento ricoveri
- area inerbita drenante
- silos per mangime (2 per ciascun ricovero)
- pannelli per il raffrescamento evaporativo
- punto medio dell'insediamento produttivo

LEGENDA SPECIFICA

- Raccolta delle acque di lavaggio nei ricoveri
- pozzetti per lo scarico delle acque di pulizia nella tubazione di scolo
 - direzione del flusso delle acque di pulizia
 - vasca di raccolta con pozzetto per l'estrazione delle acque reflue

- Raccolta delle acque di lavaggio nei ricoveri
- linea di compluvio
 - direzione del flusso delle acque meteoriche
 - pozzettone di raccolta delle acque meteoriche

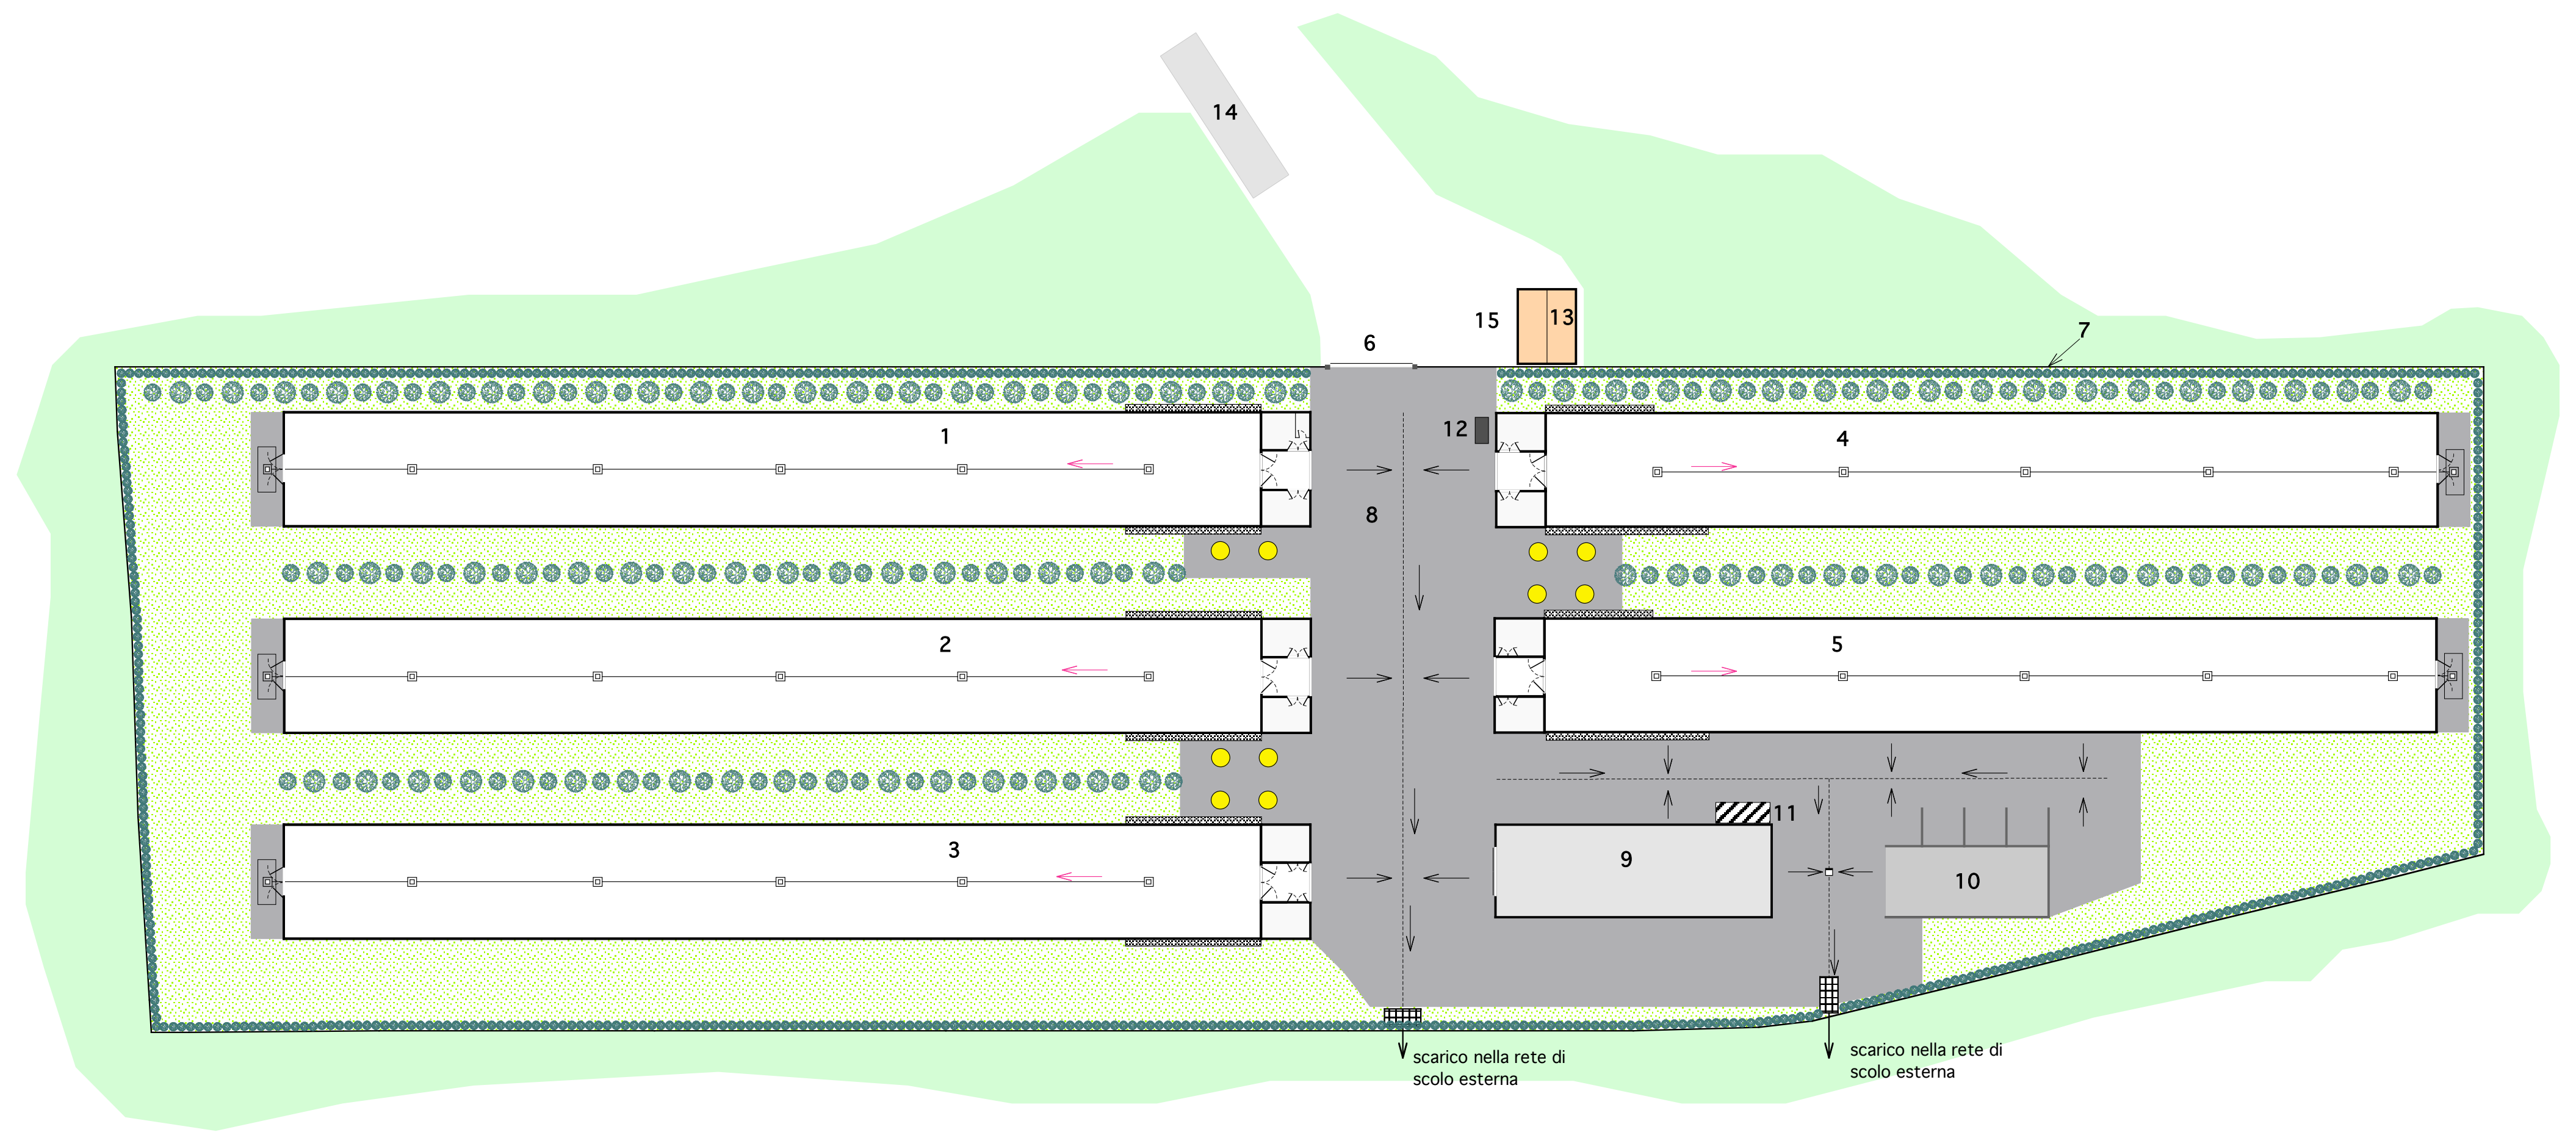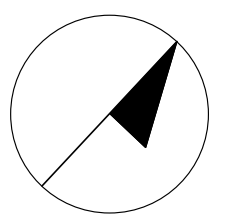

scarico nella rete di scolo esterna

scarico nella rete di scolo esterna