C.7
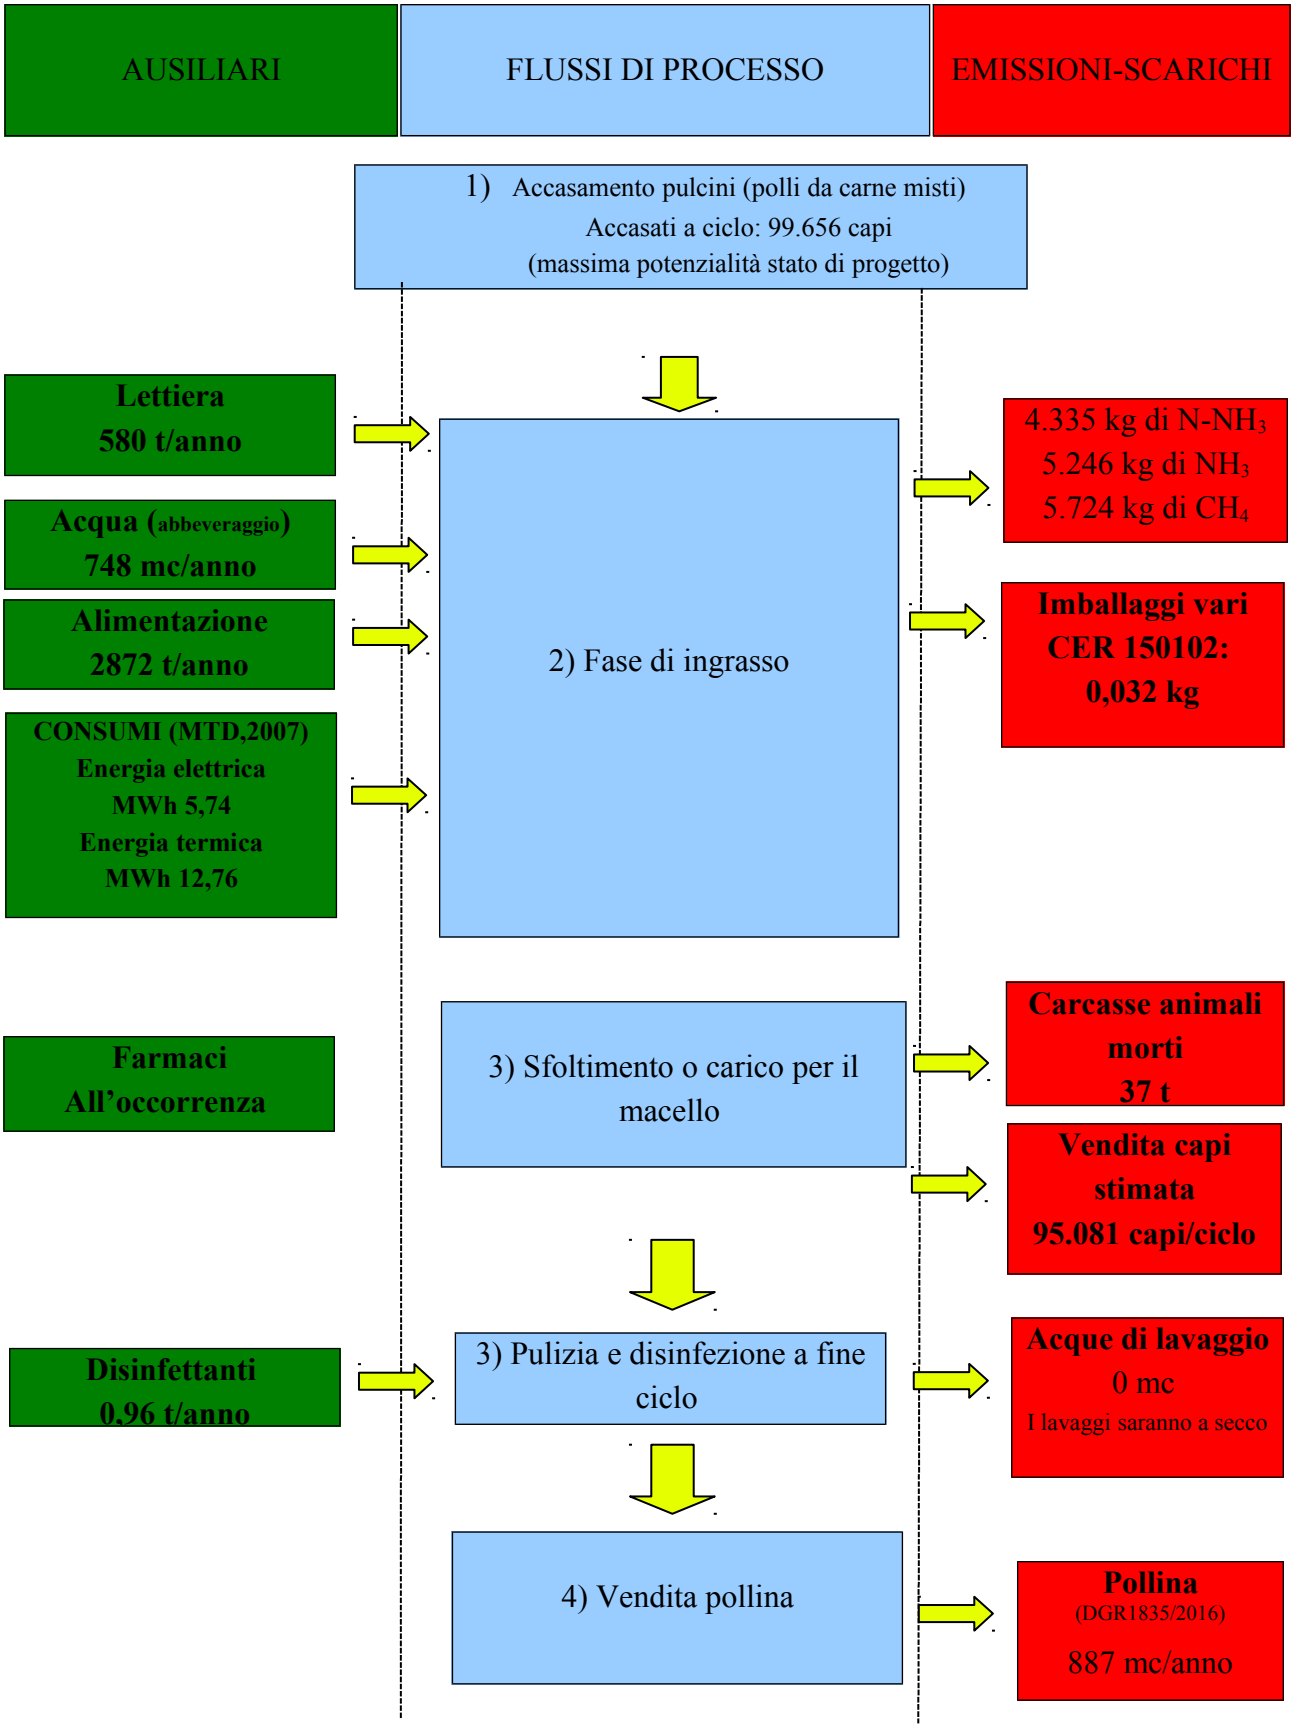
Schema a blocchi
Massima potenzialità - stato di progetto