


ESTRATTO PRG IN SCALA 1:5000
SOTTOZONE E2 - E3

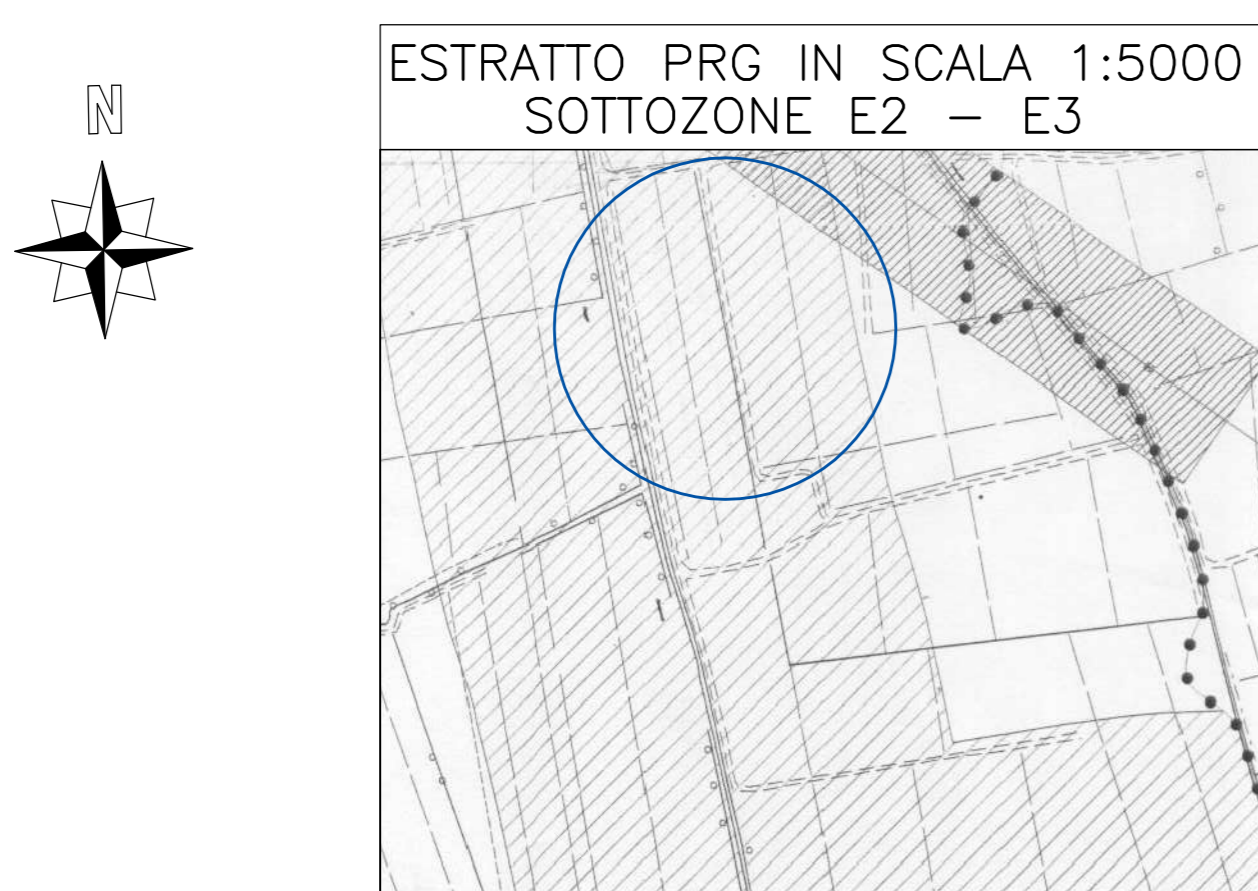


COMUNE DI CAMISANO VICENTINO - PROVINCIA DI VICENZA

PROGETTO: COSTRUZIONE DI TRE CAPANNONI AD USO ALLEVAMENTO POLLI DA CARNE, DI UNA CONCIMAIA COPERTA, DI UN RICOVERO ATTREZZI, DI UN UFFICIO CON SERVIZI, E MODIFICA AI VENTILATORI ESISTENTI NEL CAPANNONE AUTORIZZATO ①


TAV. 1
planimetrie
IL TECNICO E DD.LL.

DITTA: CORRADIN RAFFAELLA


NOVEMBRE 2016 | GROM MARCELLO CORRADIN - PIAZZA DELLA PACE, 6 - PIAZZOLA SUL BRENTA (PD) - TEL./FAX 049 590408

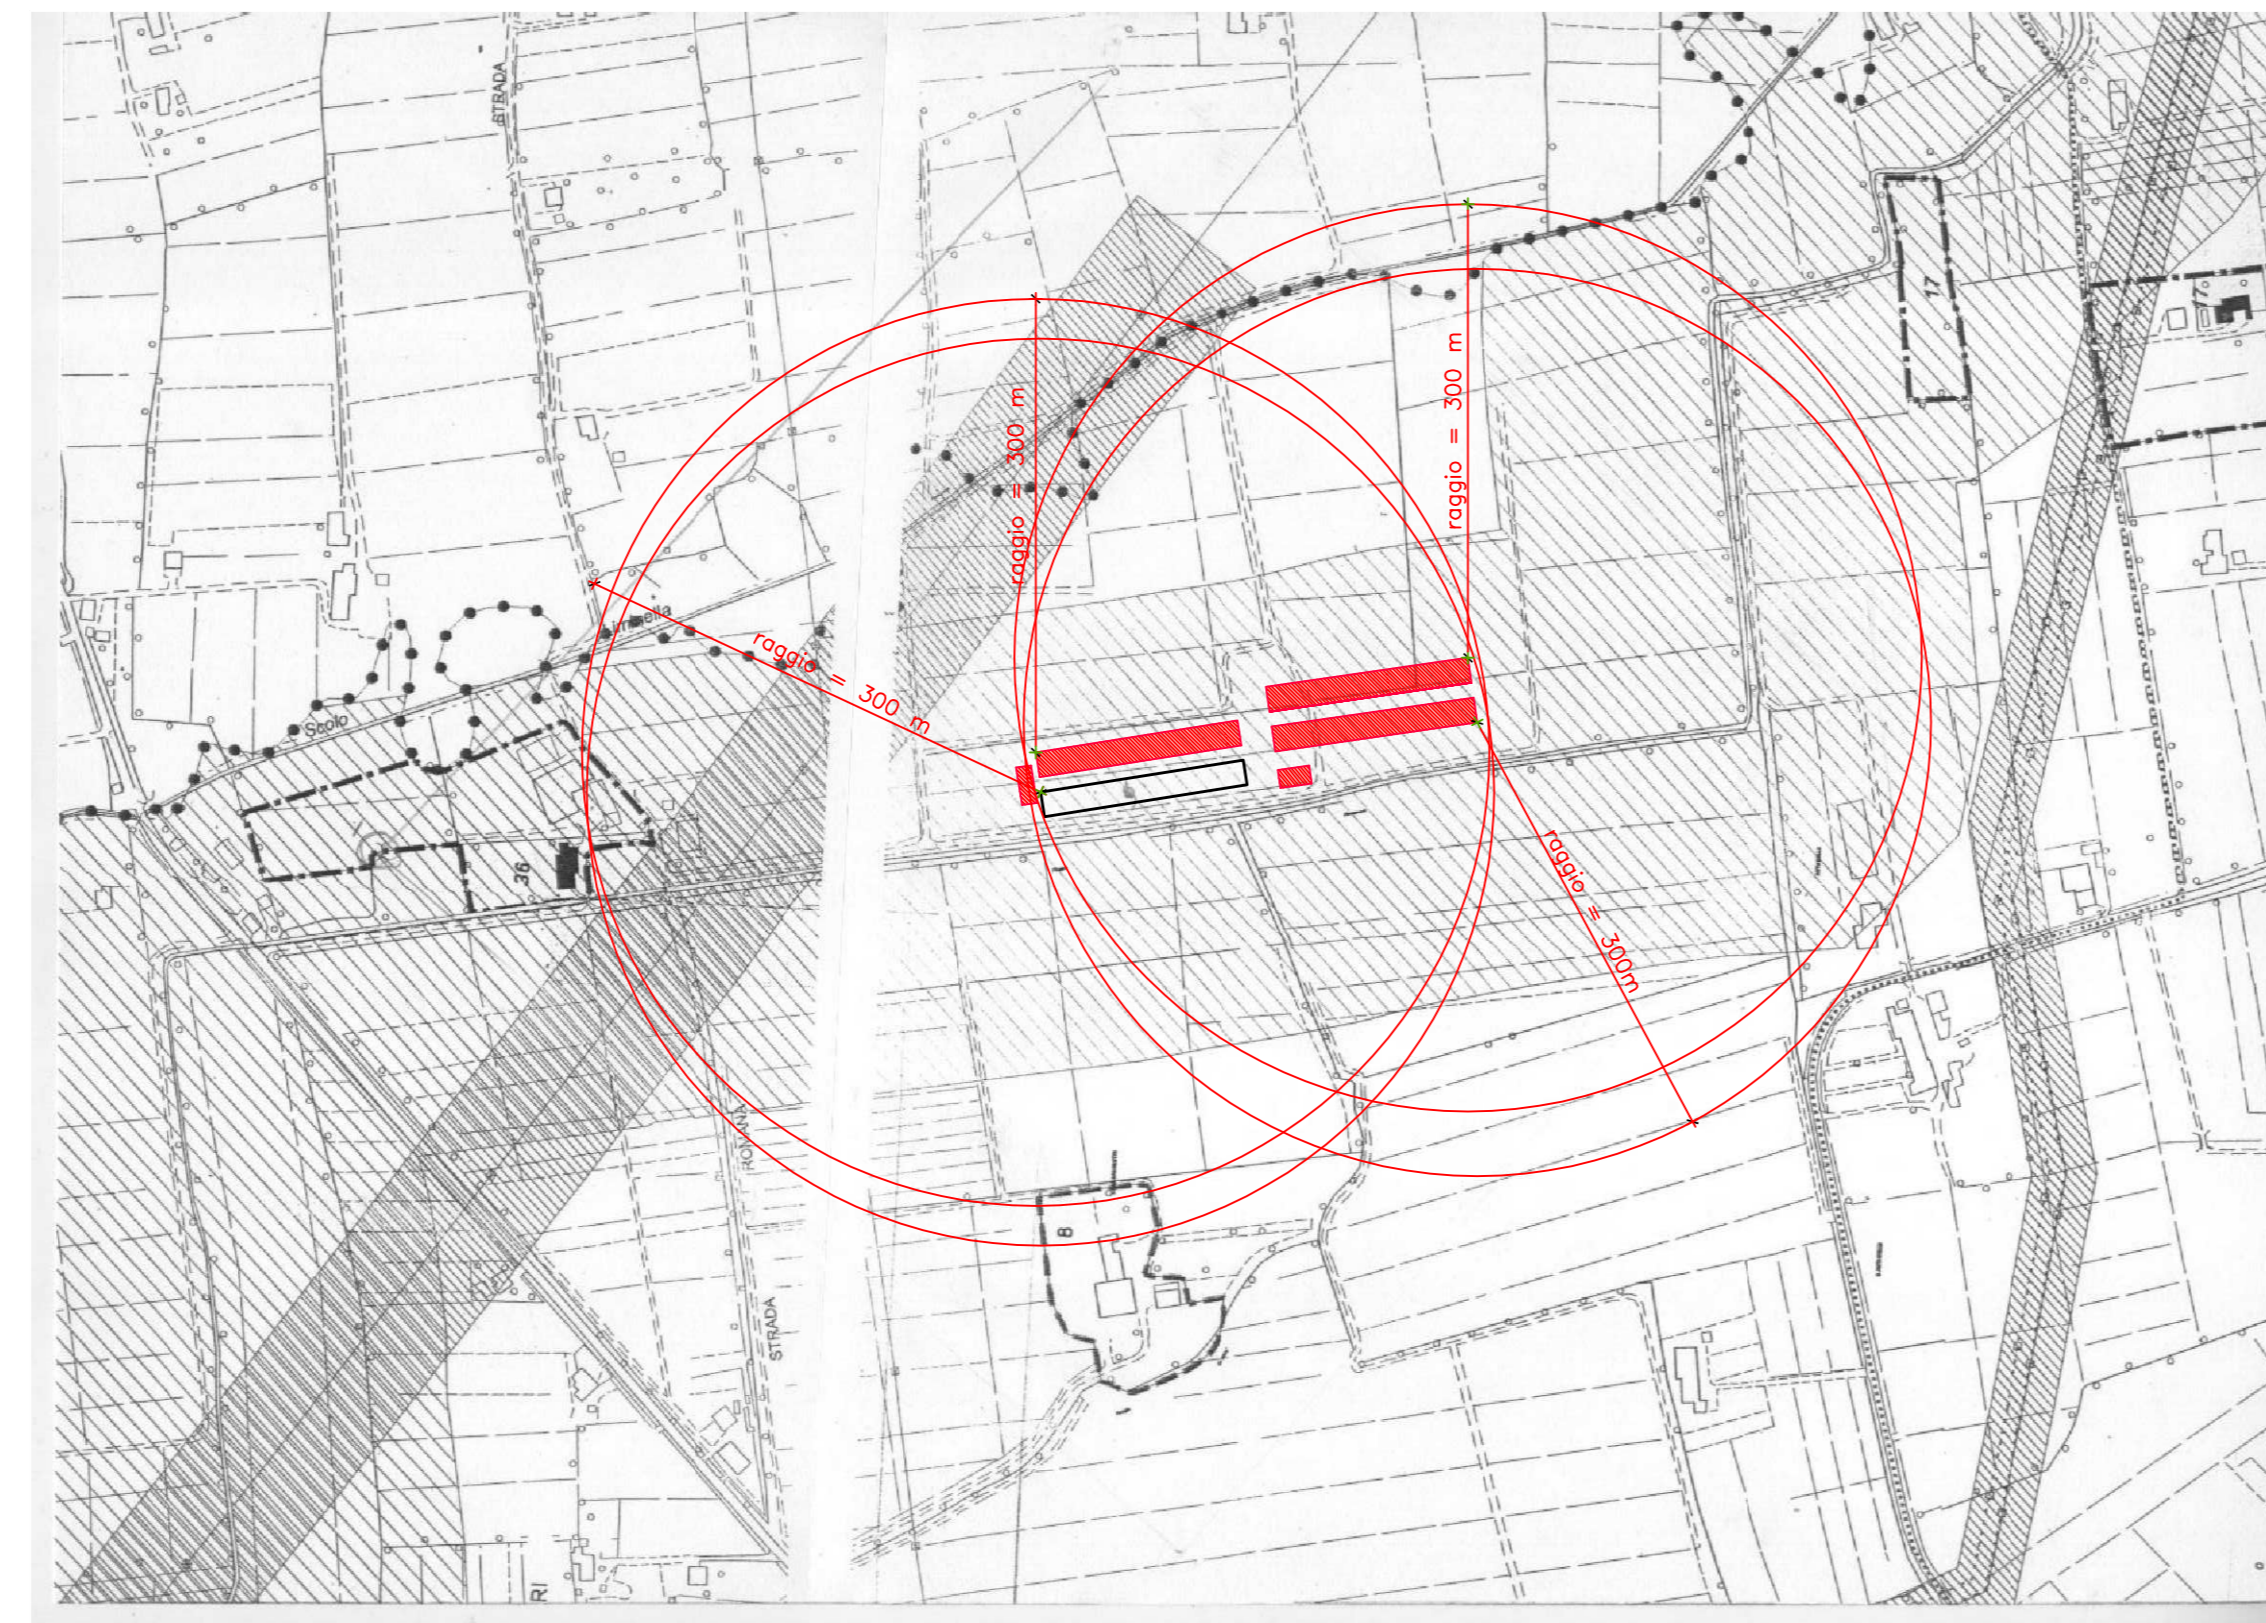

ESTRATTO DAL PRG VIGENTE in scala 1:5000
UBICAZIONE DEI NUOVI CAPANNONI DALLE RESIDENZE AGRICOLE

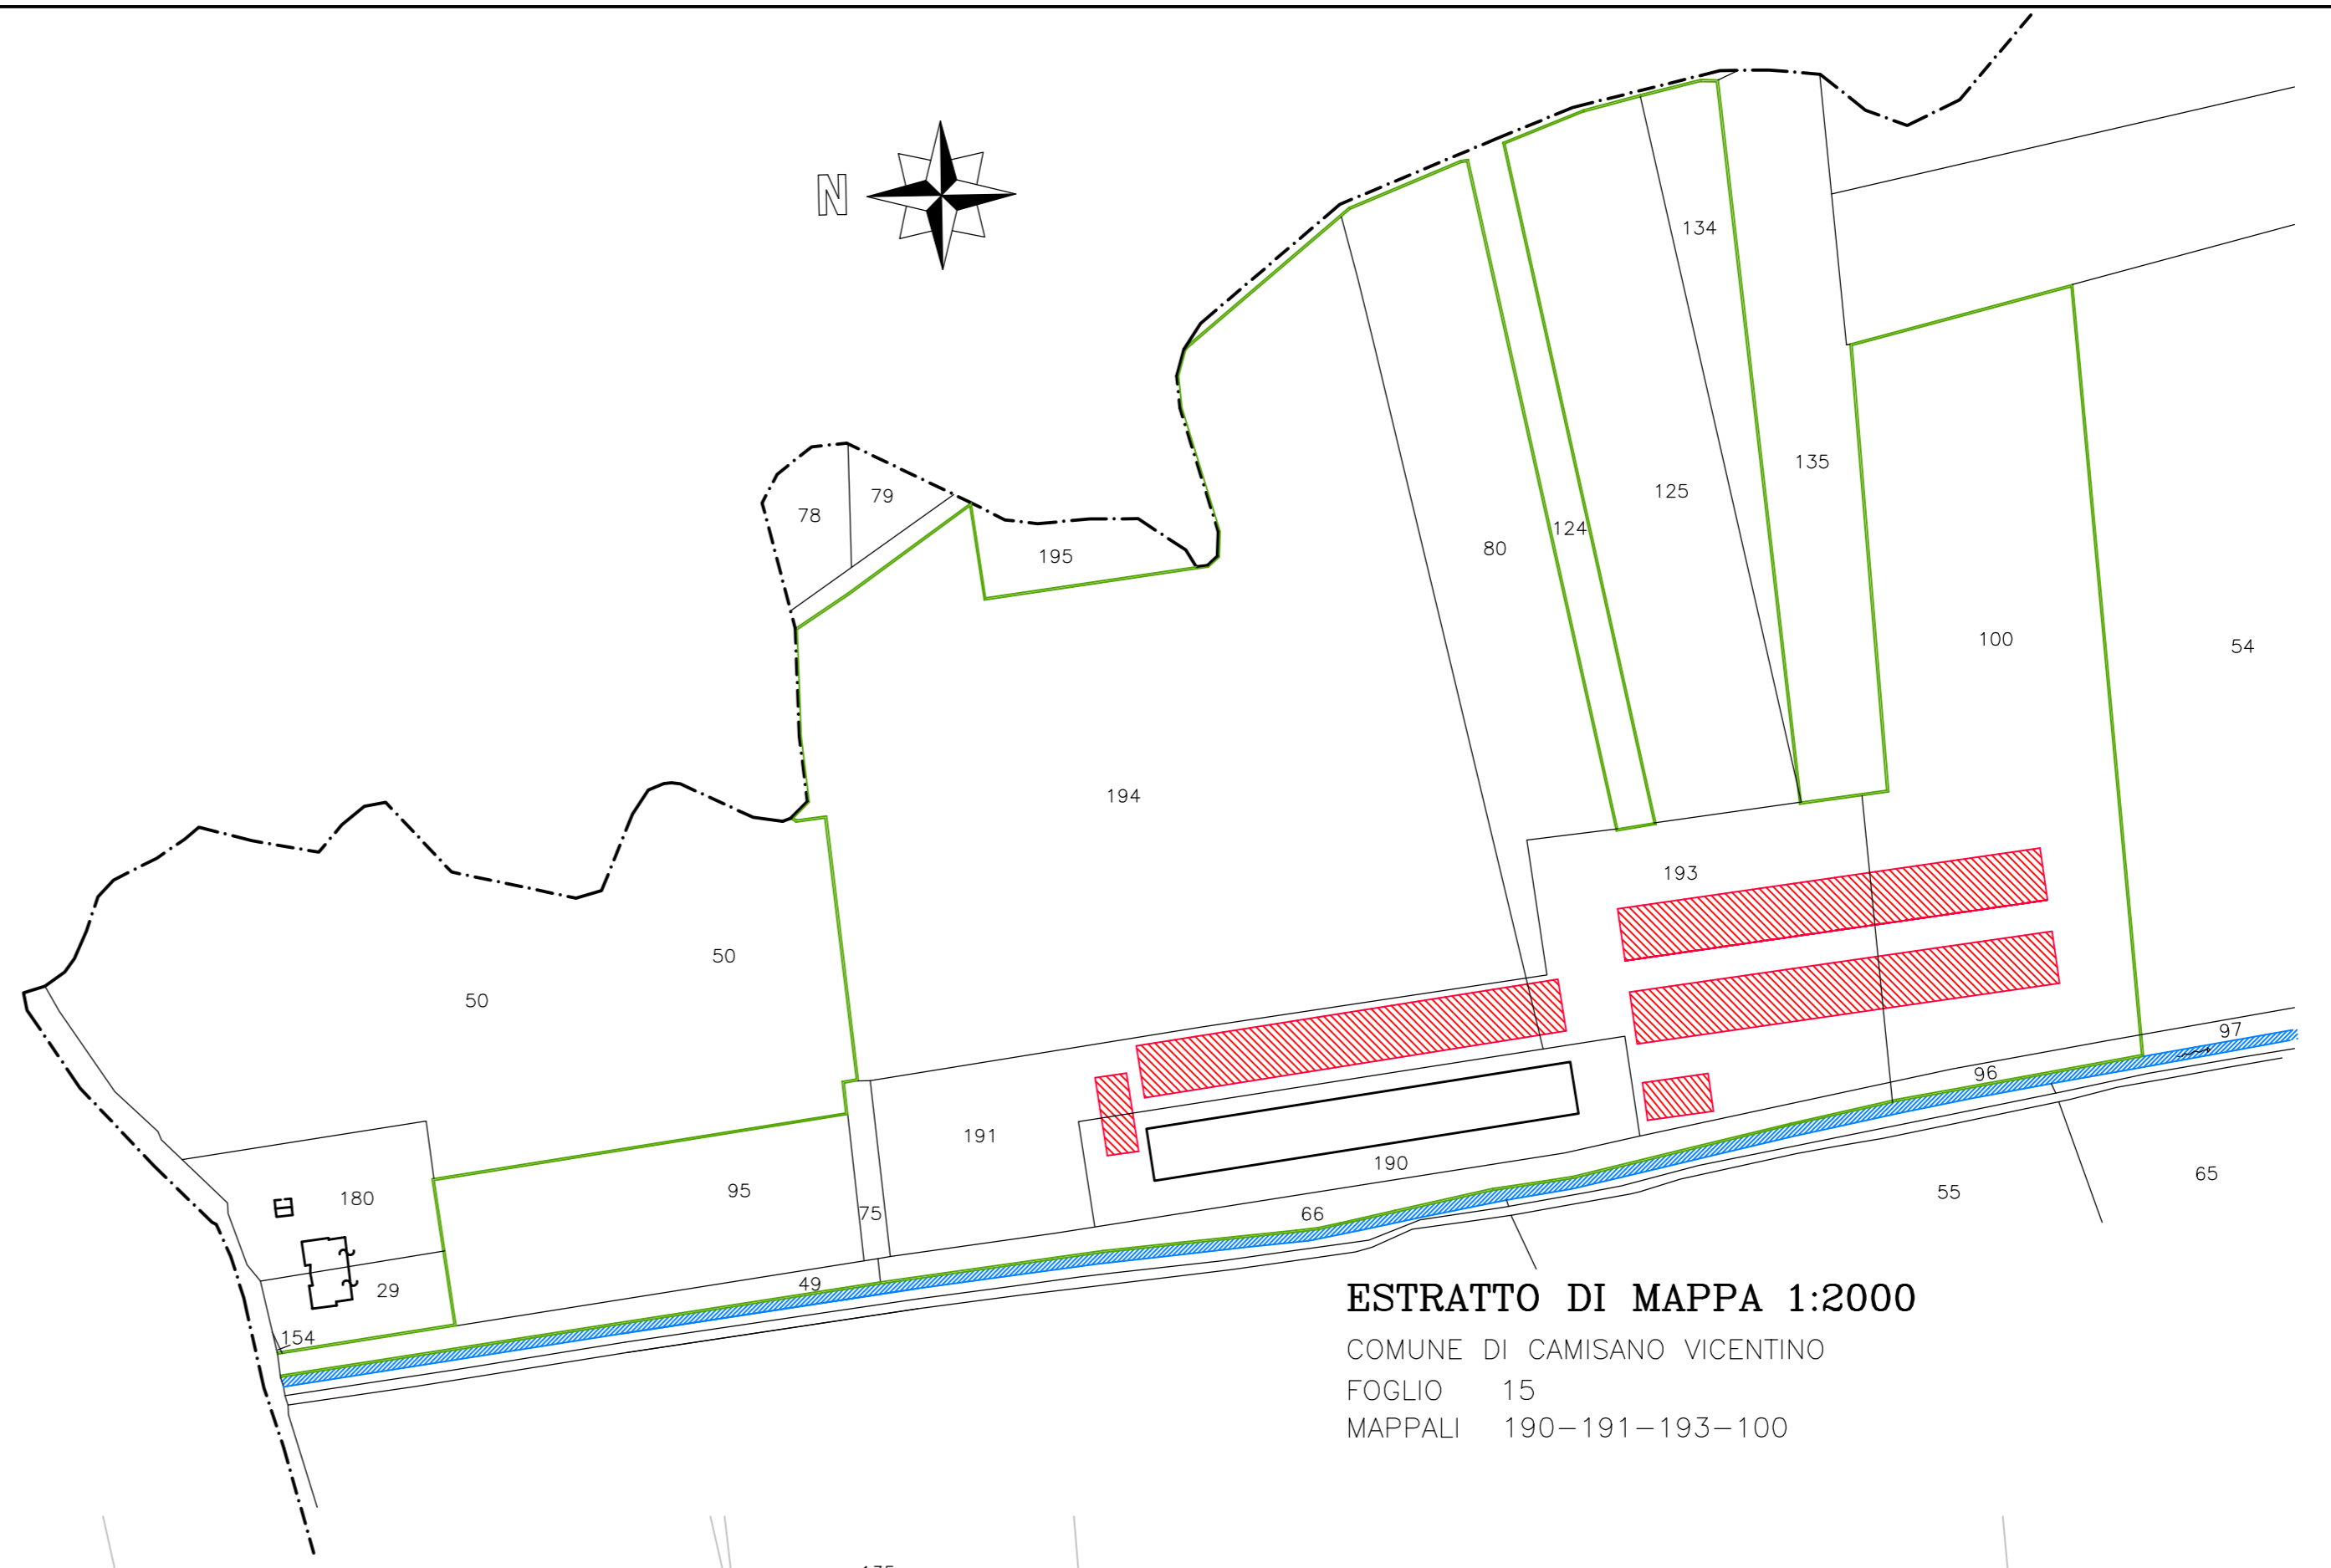

ESTRATTO DI MAPPA 1:2000
COMUNE DI CAMISANO VICENTINO
FOGLIO 15
MAPPALI 190-191-193-100

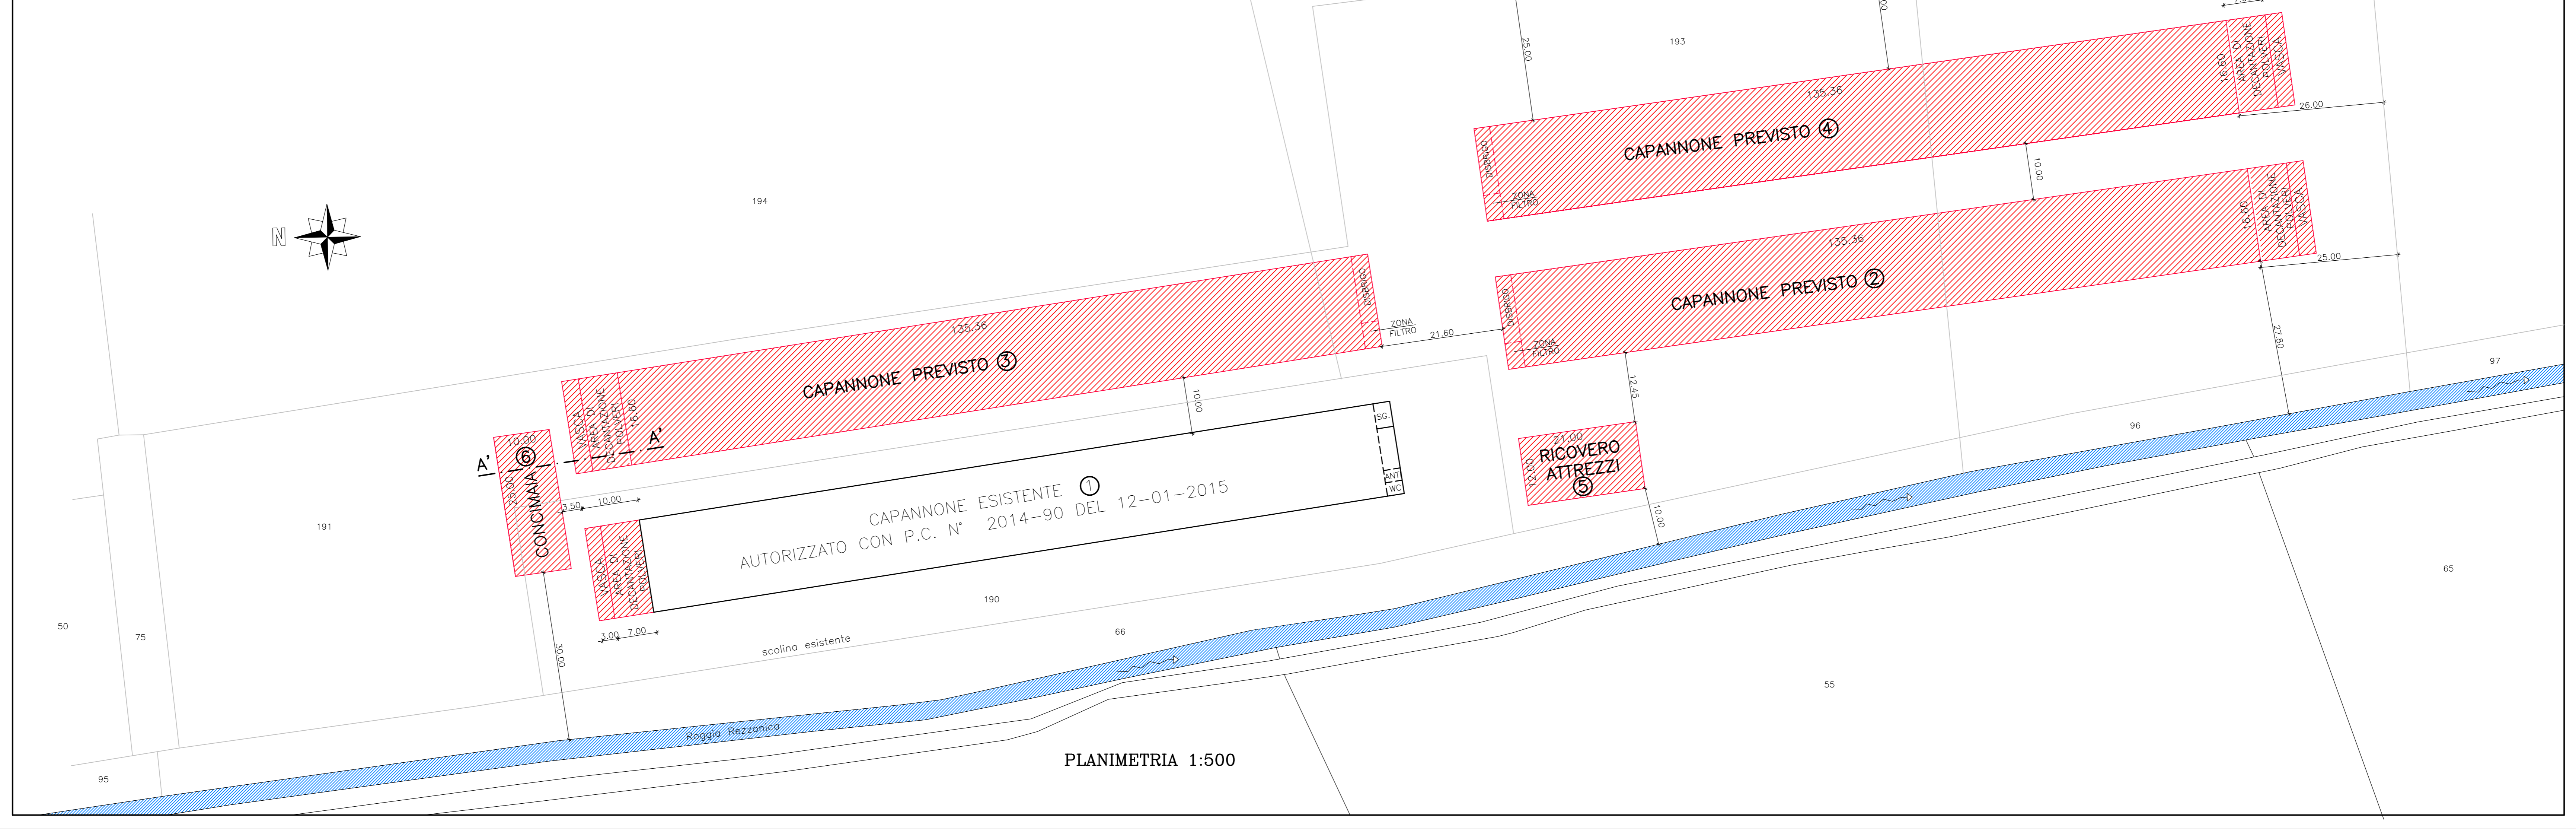

PLANIMETRIA 1:500