

COMUNE DI CAMISANO VICENTINO – PROVINCIA DI VICENZA

PROGETTO: COSTRUZIONE DI TRE CAPANNONI AD USO ALLEVAMENTO POLLI DA CARNE, DI UNA CONCIMAIA COPERTA, DI UN RICOVERO ATTREZZI, DI UN UFFICIO CON SERVIZI, E MODIFICA AI VENTILATORI ESISTENTI NEL CAPANNONE AUTORIZZATO ①

TAV. 3
sistemazione
esterna


IL TECNICO E DD.LL.

DITTA: CORRADIN RAFFAELLA


NOVEMBRE 2018 GEOM. MARCELLO CORRADIN - PIAZZA DELLA PACE, 6 - PIAZZOLA SUL BRENTA (PD) - TEL./FAX 049 5590428

LEGENDA

- ○ SILOS DI RAGGIO ml 1,30
- POZZETTO IN CLS 60x60 RACCOLTA ACQUA DI LAVAGGIO
- POZZETTO TIPO FIRENZE
- ⊗ CONDENSE GRASSI
- POZZETTO SIFONATO ISPEZIONABILE
- - - SUBIRRIGAZIONE
- SCOLINA DEFLUSSO ACQUE PIOVANE INTERNE AI CAPANNONI
- - - SCOLINA DEFLUSSO ACQUE PIOVANE DEL CORTILE
- LINEE MANGIATOIE
- LINEE ABBEVERatoi
- SCOLINA PRINCIPALE DEFLUSSO ACQUE PIOVANE
- RECINZIONE PREVISTA
- PIAZZOLA DI DISINFEZIONE
- GPL
- POZZO NORTON PER L'APPROVIGIONAMENTO IDRICO
- SIEPE PERIMETRALE CON PIANTE AUTOCTONE DA REALIZZARE
- SIEPE PERIMETRALE CON PIANTE AUTOCTONE ESISTENTE

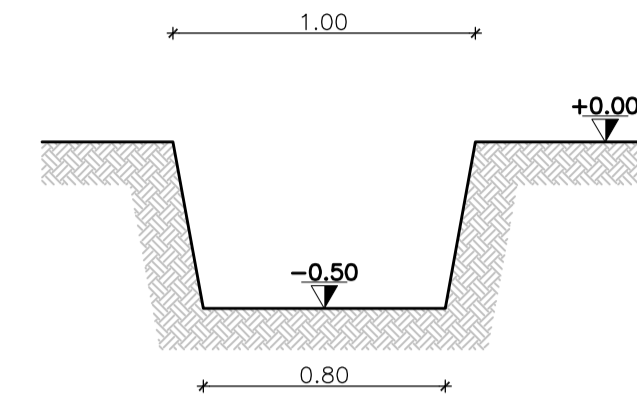

SEZIONE D-D DELLA SCOLINA in scala 1:25

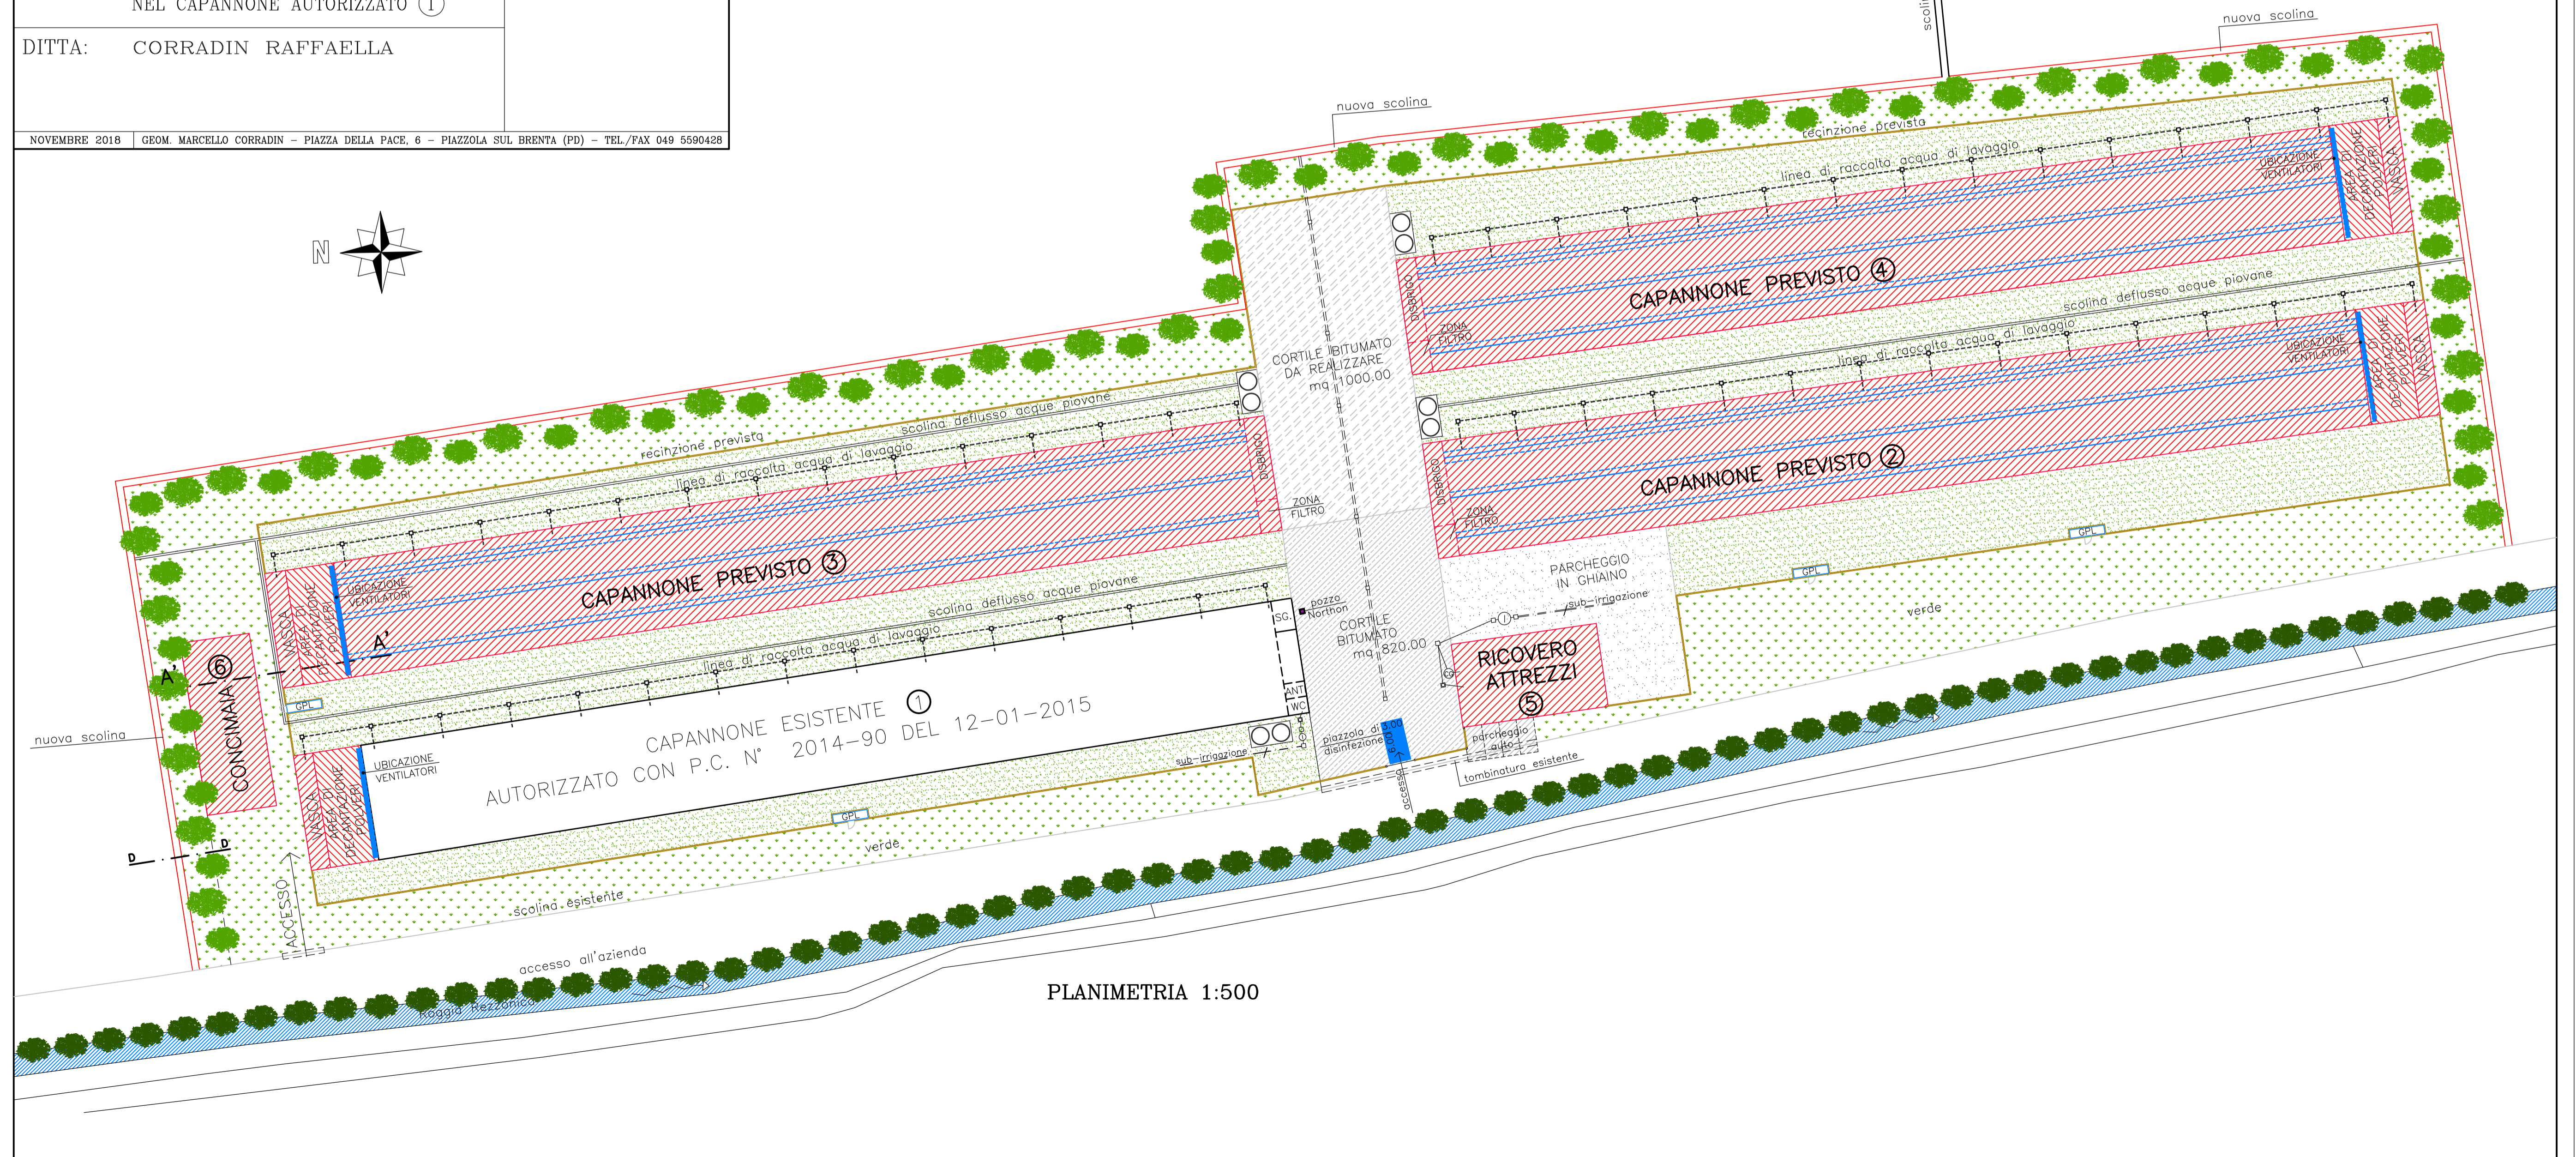

PLANIMETRIA 1:500