

Il tecnico:
Baldo Dott. Gabriele

Il committente:
Furegon Paolo

COMUNE DI BARBARANO MOSSANO - VI -

PROGETTO PER L'AMPLIAMENTO
 DELL'ALLEVAMENTO AVICOLO ESISTENTE
 SITO IN VIA MONTICELLO

tav.02

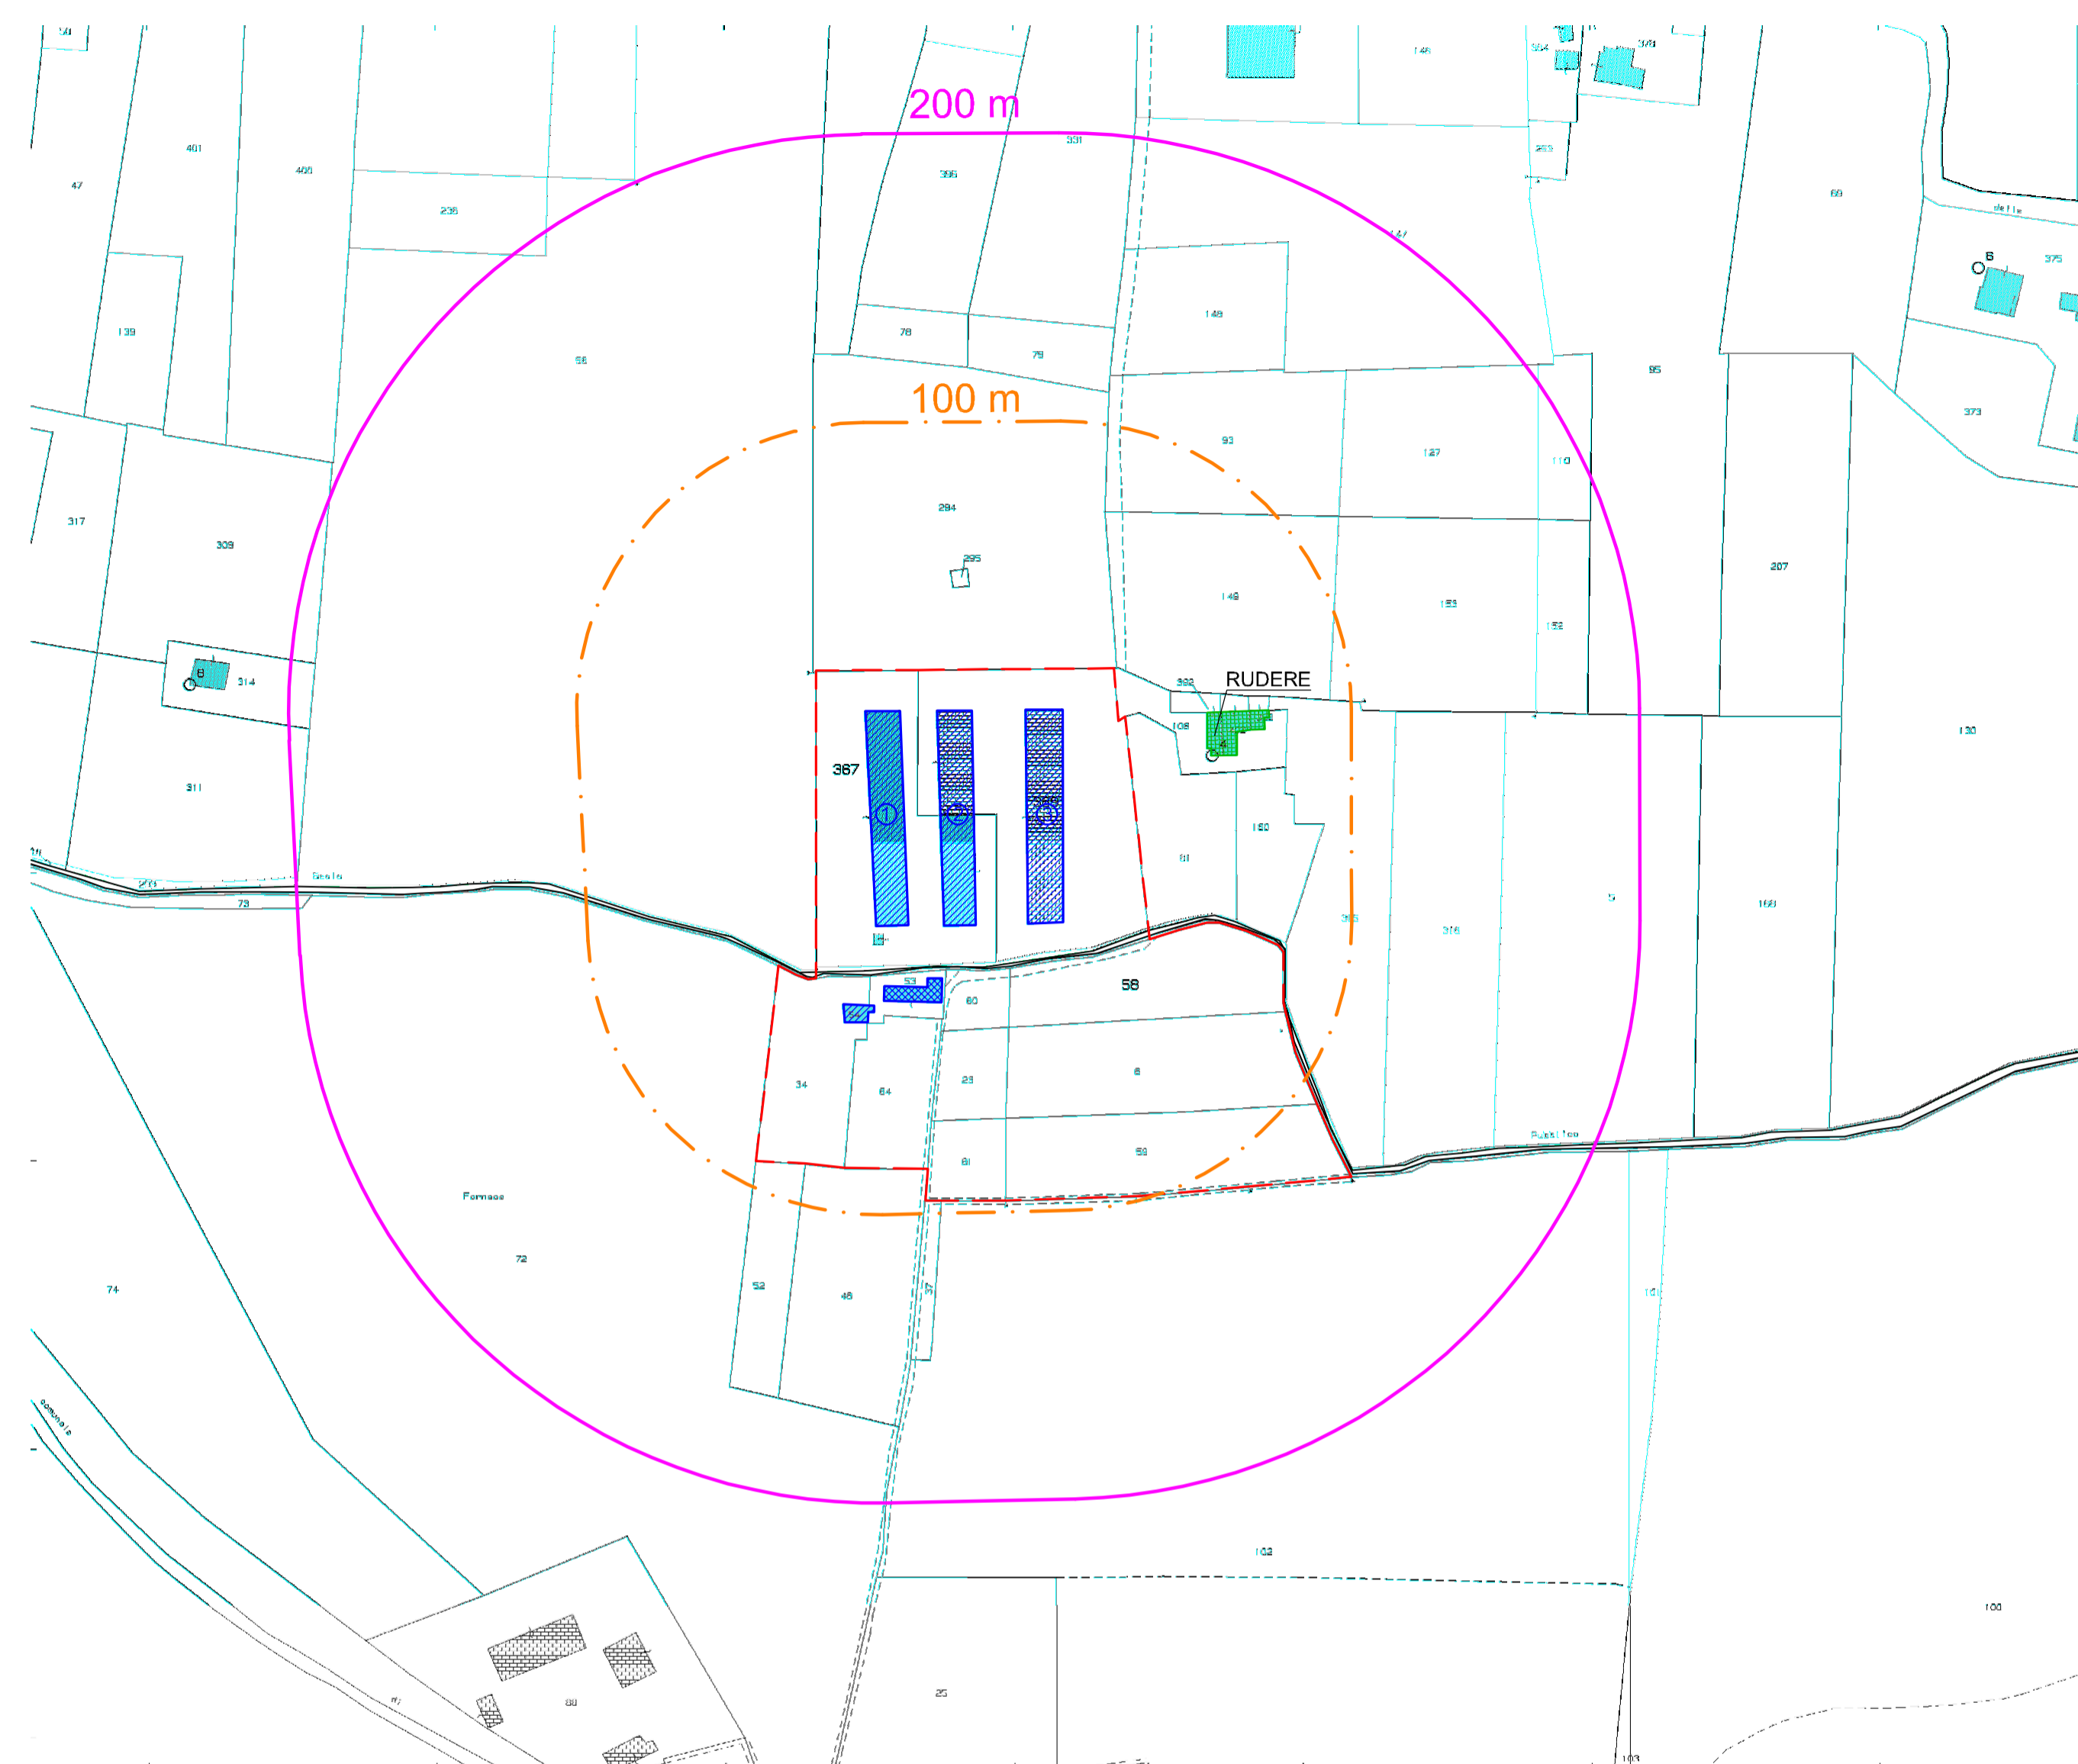
data:
 28/08/2020

Tavola : DISTANZE ALLEVAMENTO DGR 856/2012
 - Planimetria Stato Attuale
 - Planimetria Stato di Progetto

scala:
 1:2000

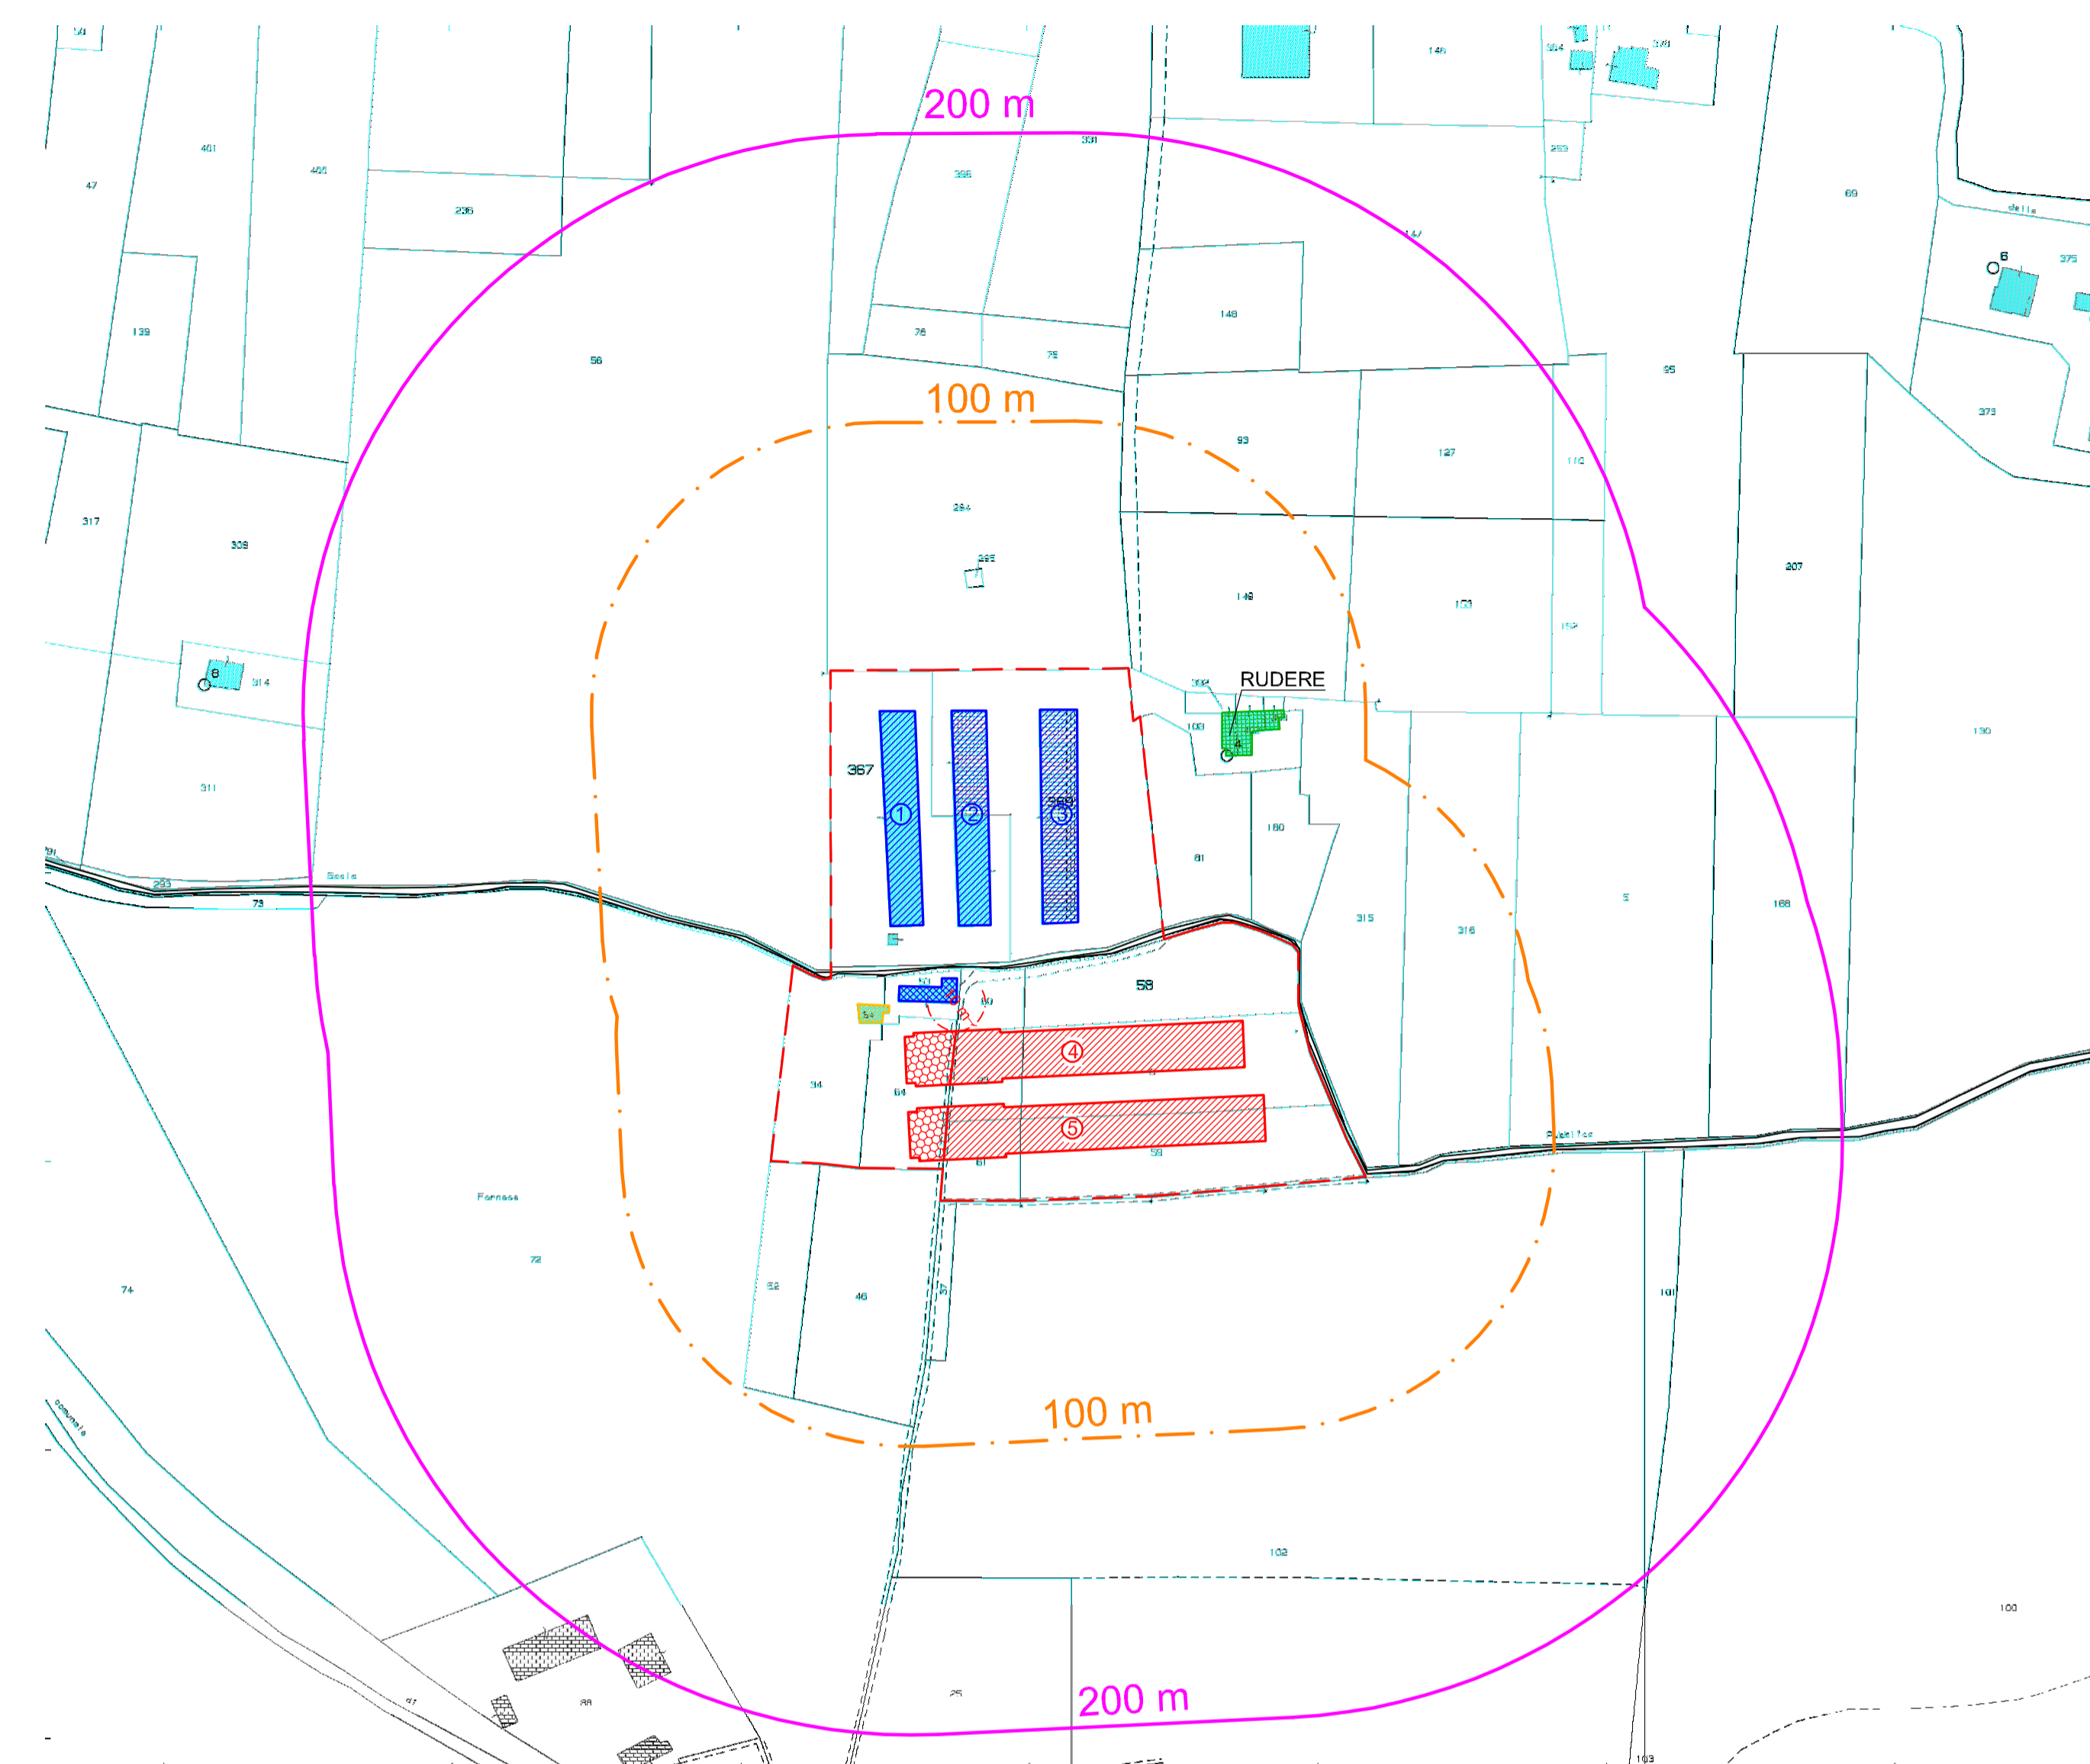
Dott. Agronomo Forestale BALDO GABRIELE - Loc. Ritonda 77 - San Bonifacio (VR) - Tel 045.7612822 Fax 045.61067756 e-mail: baldo@agricolturainv.it

PLANIMETRIA STATO ATTUALE - scala 1:2000





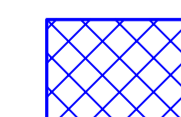
Allevamento in classe 2 e punteggio <30

PLANIMETRIA STATO DI PROGETTO - scala 1:2000





Allevamento in classe 2 e punteggio <30

LEGENDA :

-  CONFINI DI PROPRIETA'
-  FABBRICATI AVICOLI IN AMPLIAMENTO
-  PORZIONE CON AMPLIAMENTO < 20% DELL'ESISTENTE (ai sensi art. 22 del P.A.MO.B.)
-  FABBRICATI AZIENDALI ESISTENTI
-  ABITAZIONE ESISTENTE DEL CONDUTTORE
-  FABBRICATO AZIENDALE OGGETTO DI DEMOLIZIONE

DISTANZE AI SENSI DGR 856/2012 :

- Allevamento in classe 2 e punteggio < 30
-  DISTANZE DI RISPETTO DALLE RESIDENZE CIVILI SPARSE 100 mt (ai sensi della DGR n. 856 / 2012)
 -  DISTANZE DI RISPETTO DAI LIMITI DELLA ZONA AGRICOLA E RESIDENZE CIVILI CONCENTRATE 200 mt. (ai sensi della DGR n. 856 / 2012)

DATI STEREOMETRICI:

SUPERFICIE COPERTA ESISTENTE:
 CAPANNONI 1-2-3 = 2.642,52 mq

SUPERFICIE COPERTA IN AMPLIAMENTO:
 CAPANNONI 4-5 = 3.993,44 Mq
 di cui 521 mq in area vincolata ai sensi art. 22 del P.A.MO.B.
 < 20% della superficie coperta esistente (< 528,50 mq)