


Provincia di Vicenza	Comune di Lonigo
<p>PROGETTO PER LA REALIZZAZIONE DI UNA NUOVA STALLA FINALIZZATO AL MANTENIMENTO DELL'ATTUALE CONSISTENZA E CONTESTUALE RISPETTO DELLE TECNICHE DI PRODUZIONE DI CARNE DI QUALITÀ DELL'ALLEVAMENTO DI BOVINI IN VIA RONCHI 2 - LONIGO (VI)</p> <p>Tavola 3 Tavola del verde ELABORATO A4</p> <p>Fosca s.s. dei f.lli Nicolin e C. società agricola Via Ronchi, 2 - Lonigo (VI)</p>	
<p>Il Progettista</p> 	<p>Il Richiedente</p> <p>SOCIETÀ AGRICOLA "FOSCA" S.S. f.lli NICOLIN & C. Via Ronchi, 2 - Lonigo (VI) Cod. Fisc. e Partita IVA: 04587890239 R.E.A.: 255382 - Reg. Imp. n. 151153/01</p>
<p>Studio Beninca - Associazione tra Professionisti Via Serena n° 1 - 37038 San Martino B/A (VR) Tel. 045/9796229 - Fax. 045/8789229 P.iva 02494960236 E-mail: info@studibeninca.it</p>	<p>data: novembre 2020 versione: 1.01 scala: 1/100 elaborazione: E.B.</p>
<p>Il presente elaborato grafico è di sola ed esclusiva proprietà dello Studio Beninca - Ass. tra prof. E' vietata la riproduzione anche parziale ai sensi della vigente normativa in materia.</p>	

Planimetria centro aziendale 1/500
Alberature esistenti

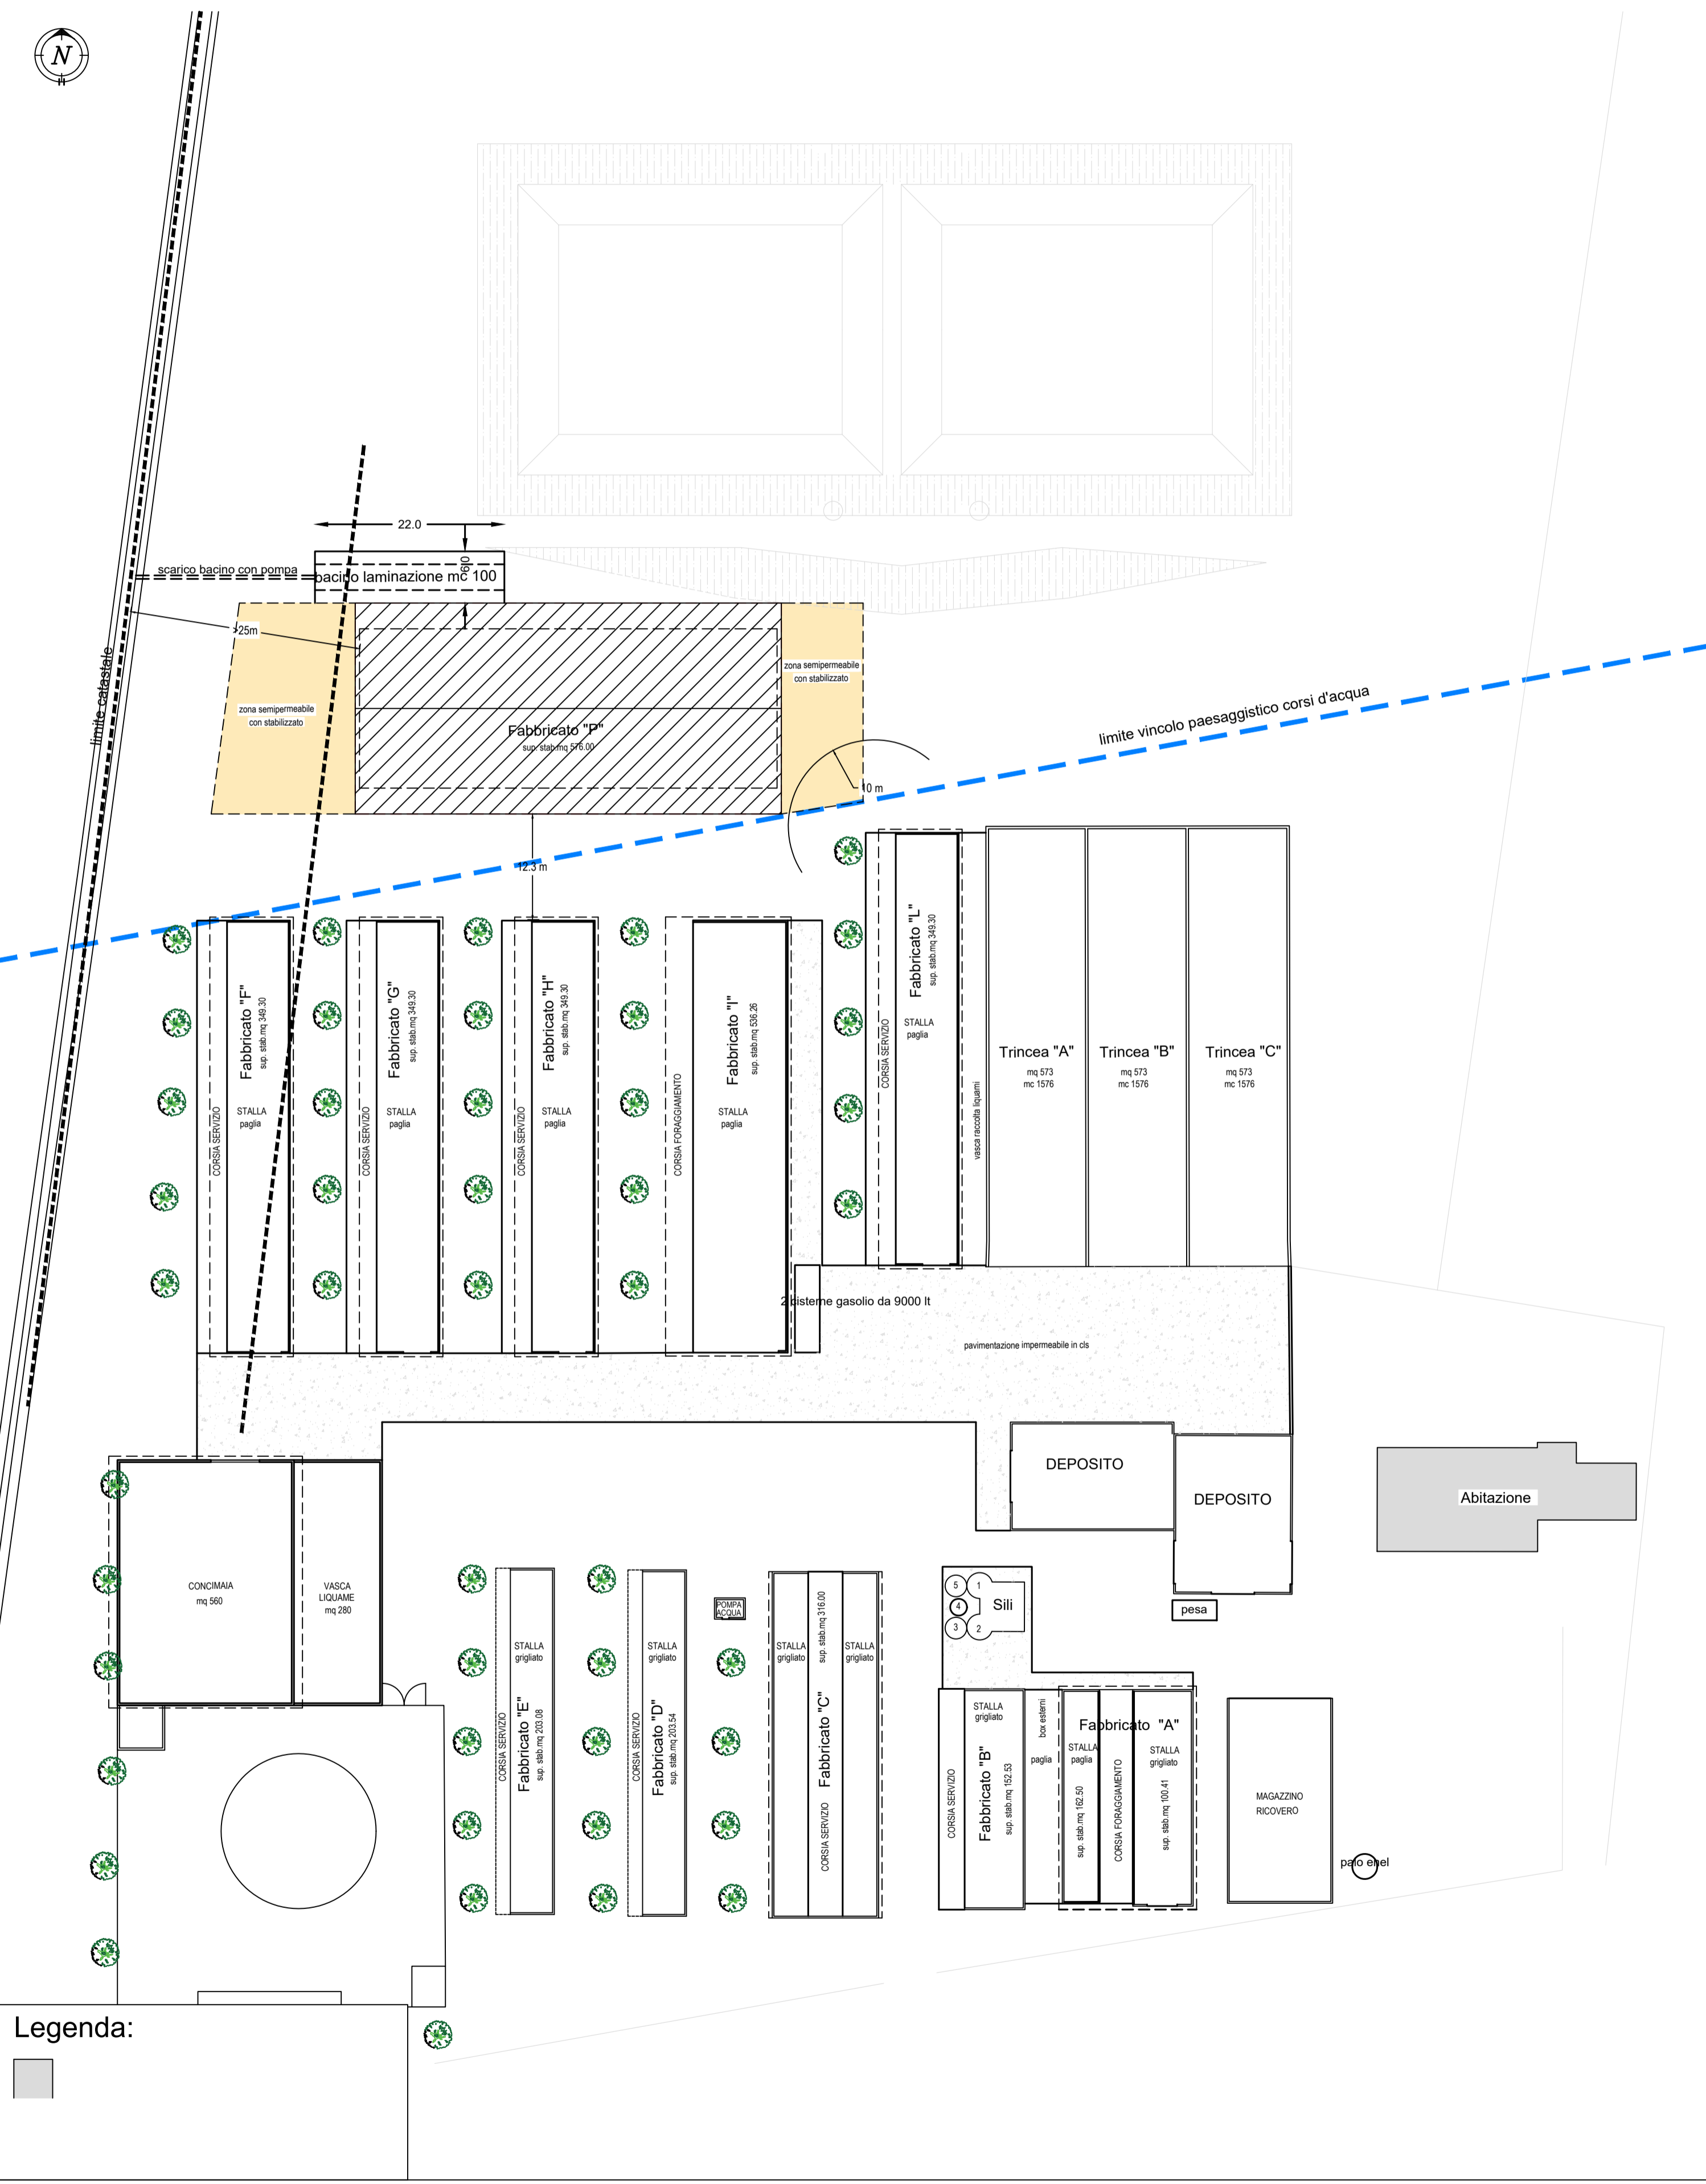


Legenda:




Planimetria centro aziendale 1/500
Alberature di progetto



Legenda:

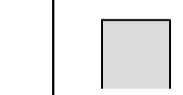

FILARE SINGOLO PERIMETRALE
prospetto tipo di piantumazione

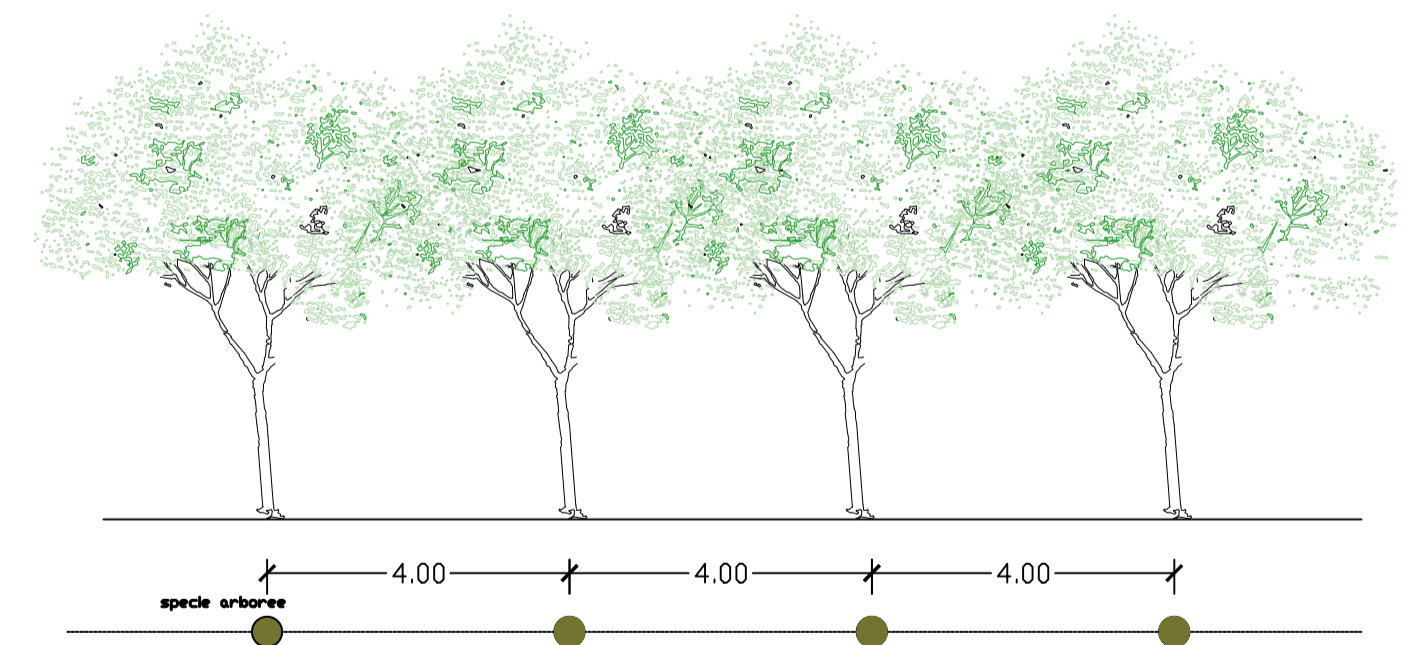

Elenco possibili specie arboree

- | | |
|----------------|---------------------|
| Carpino Bianco | Carpinus betulus L. |
|----------------|---------------------|