




PIANTA AREA ESTERNA

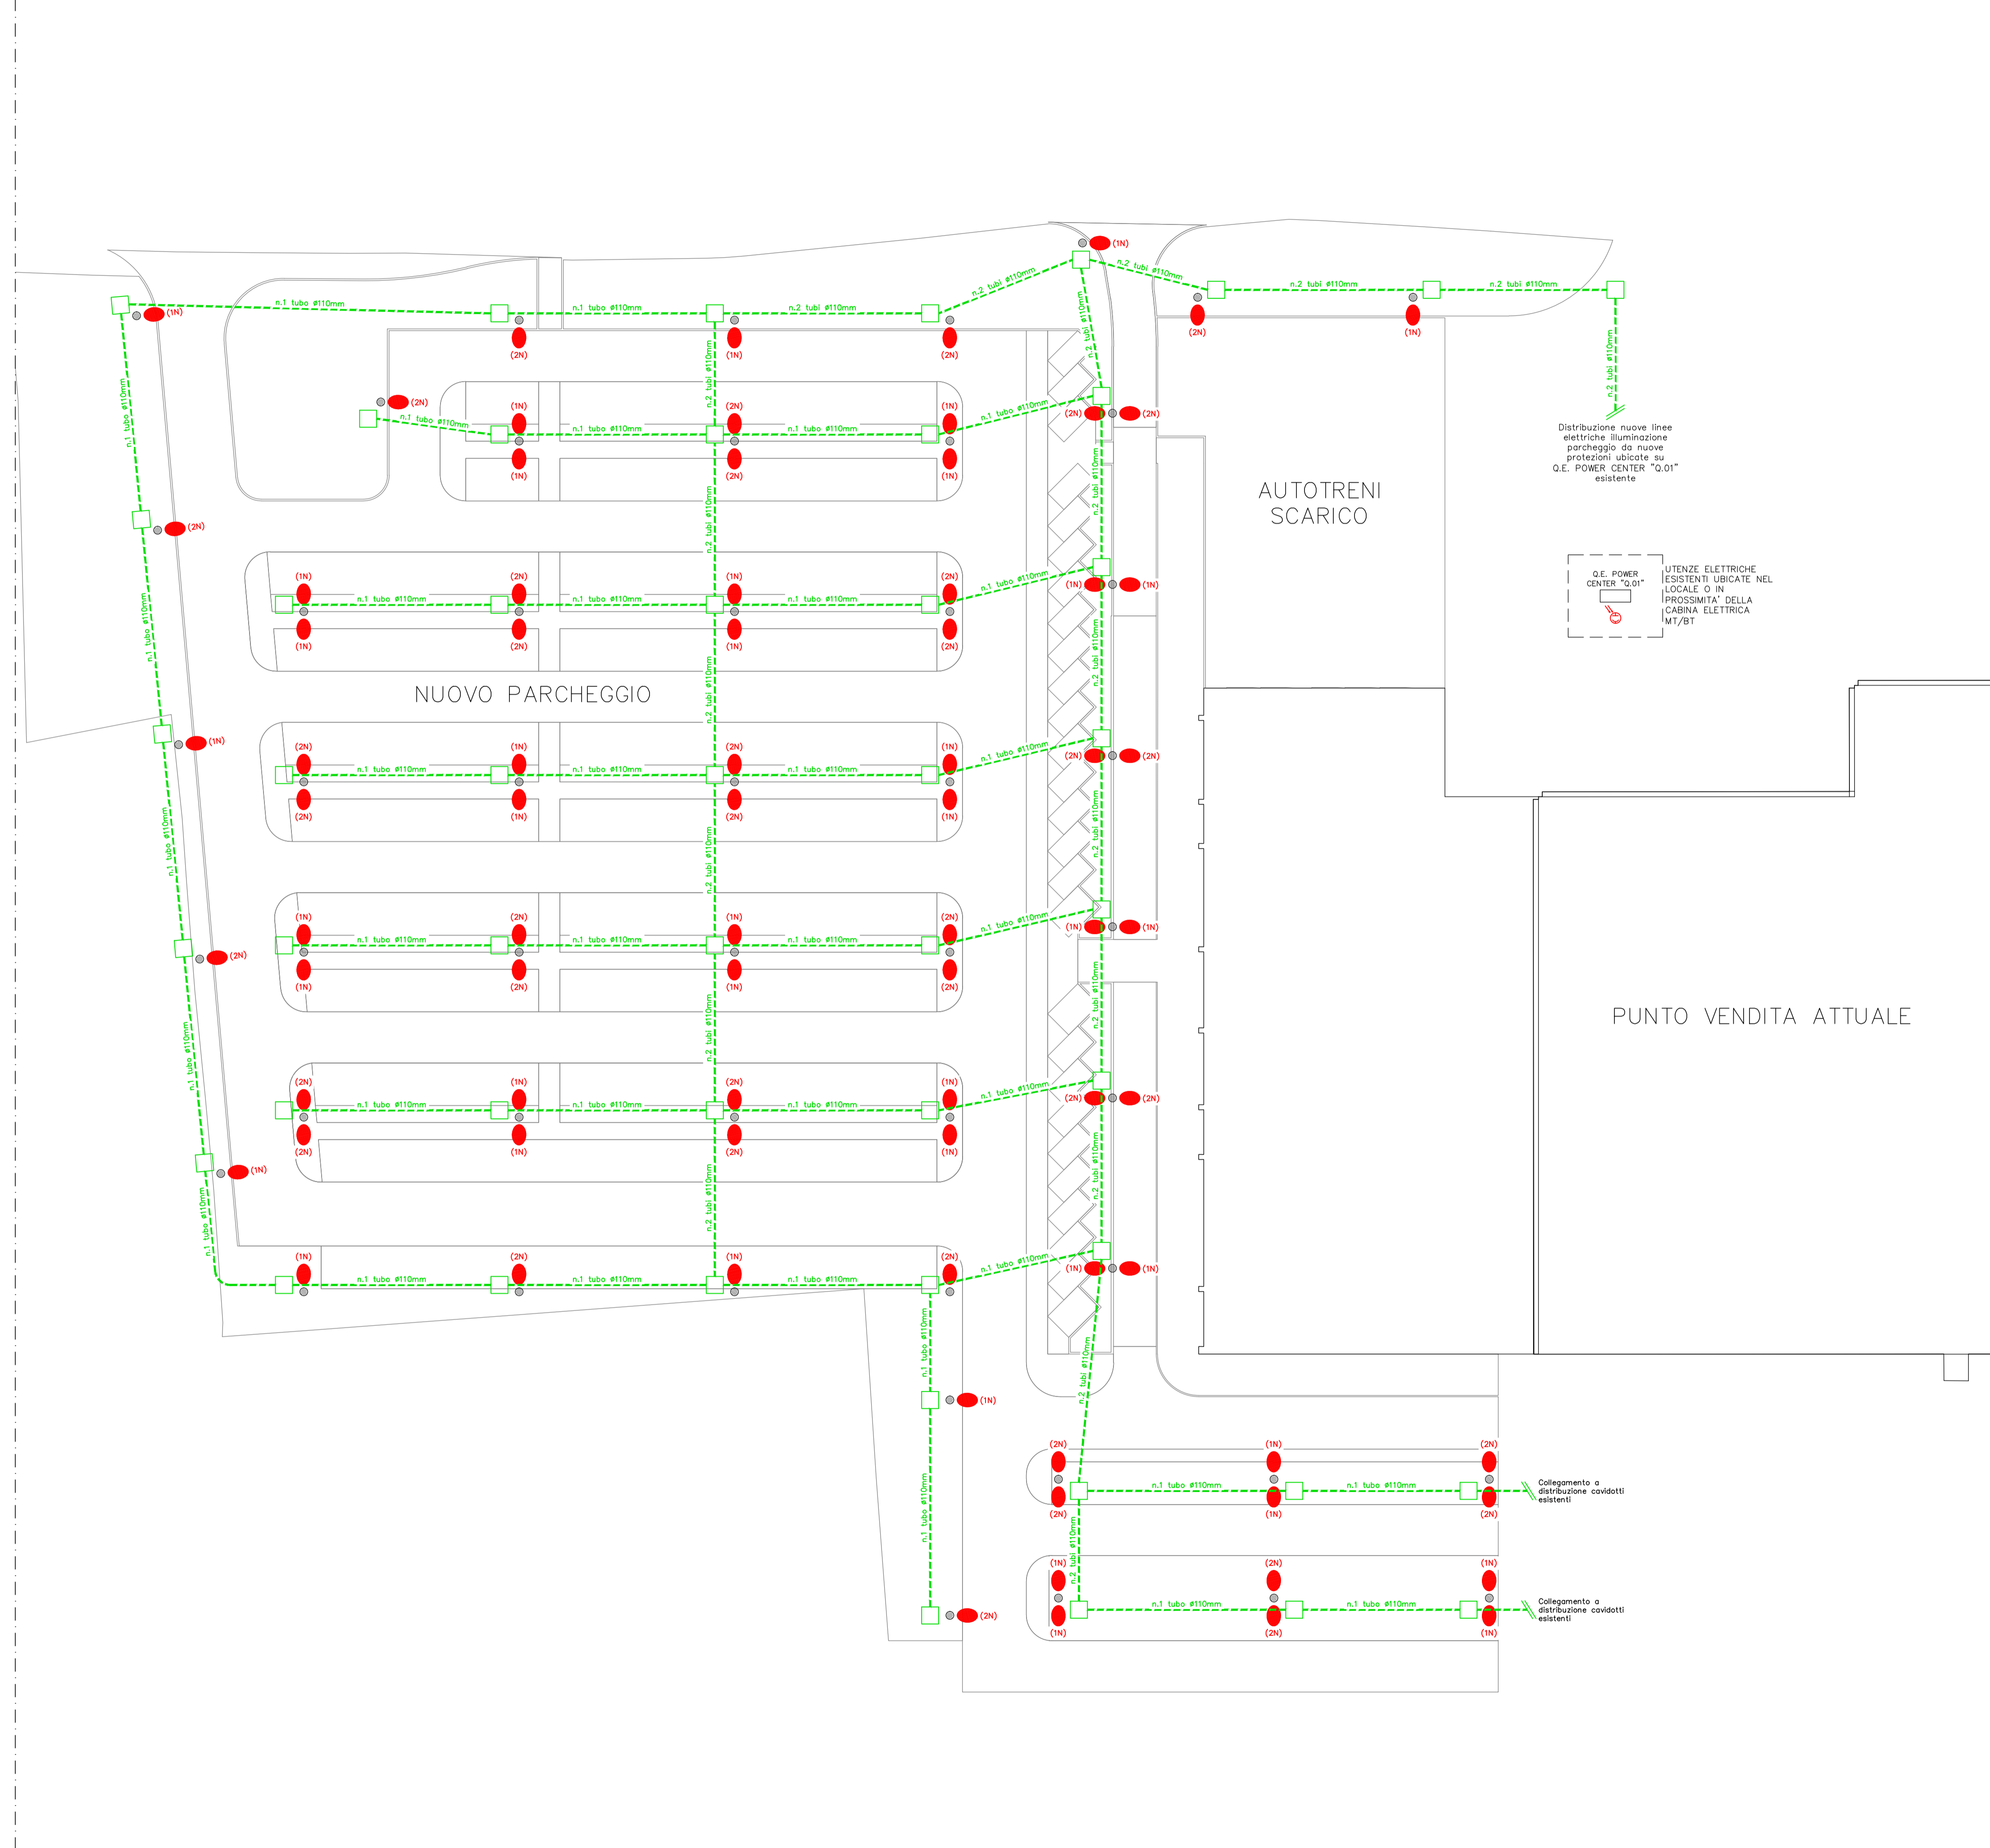

LEGENDA CORPI ILLUMINANTI

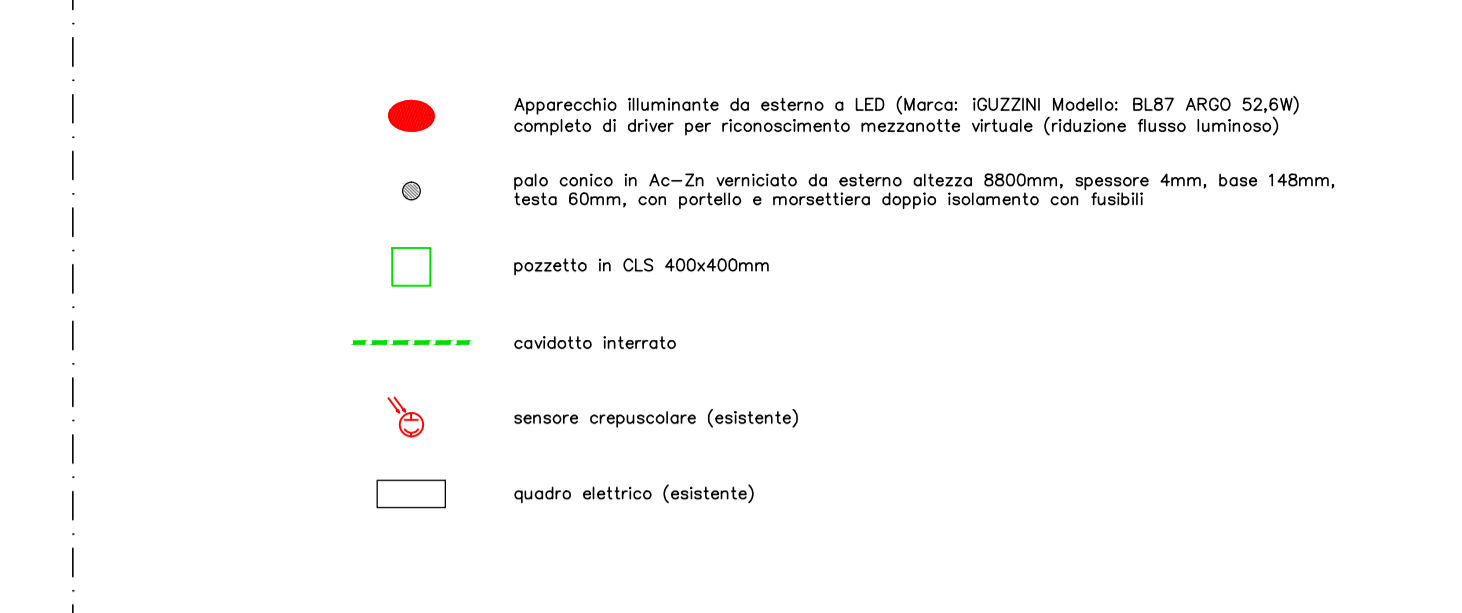

PARTICOLARE DI INSTALLAZIONE PALI ILLUMINAZIONE PARCHEGGIO ESTERNO

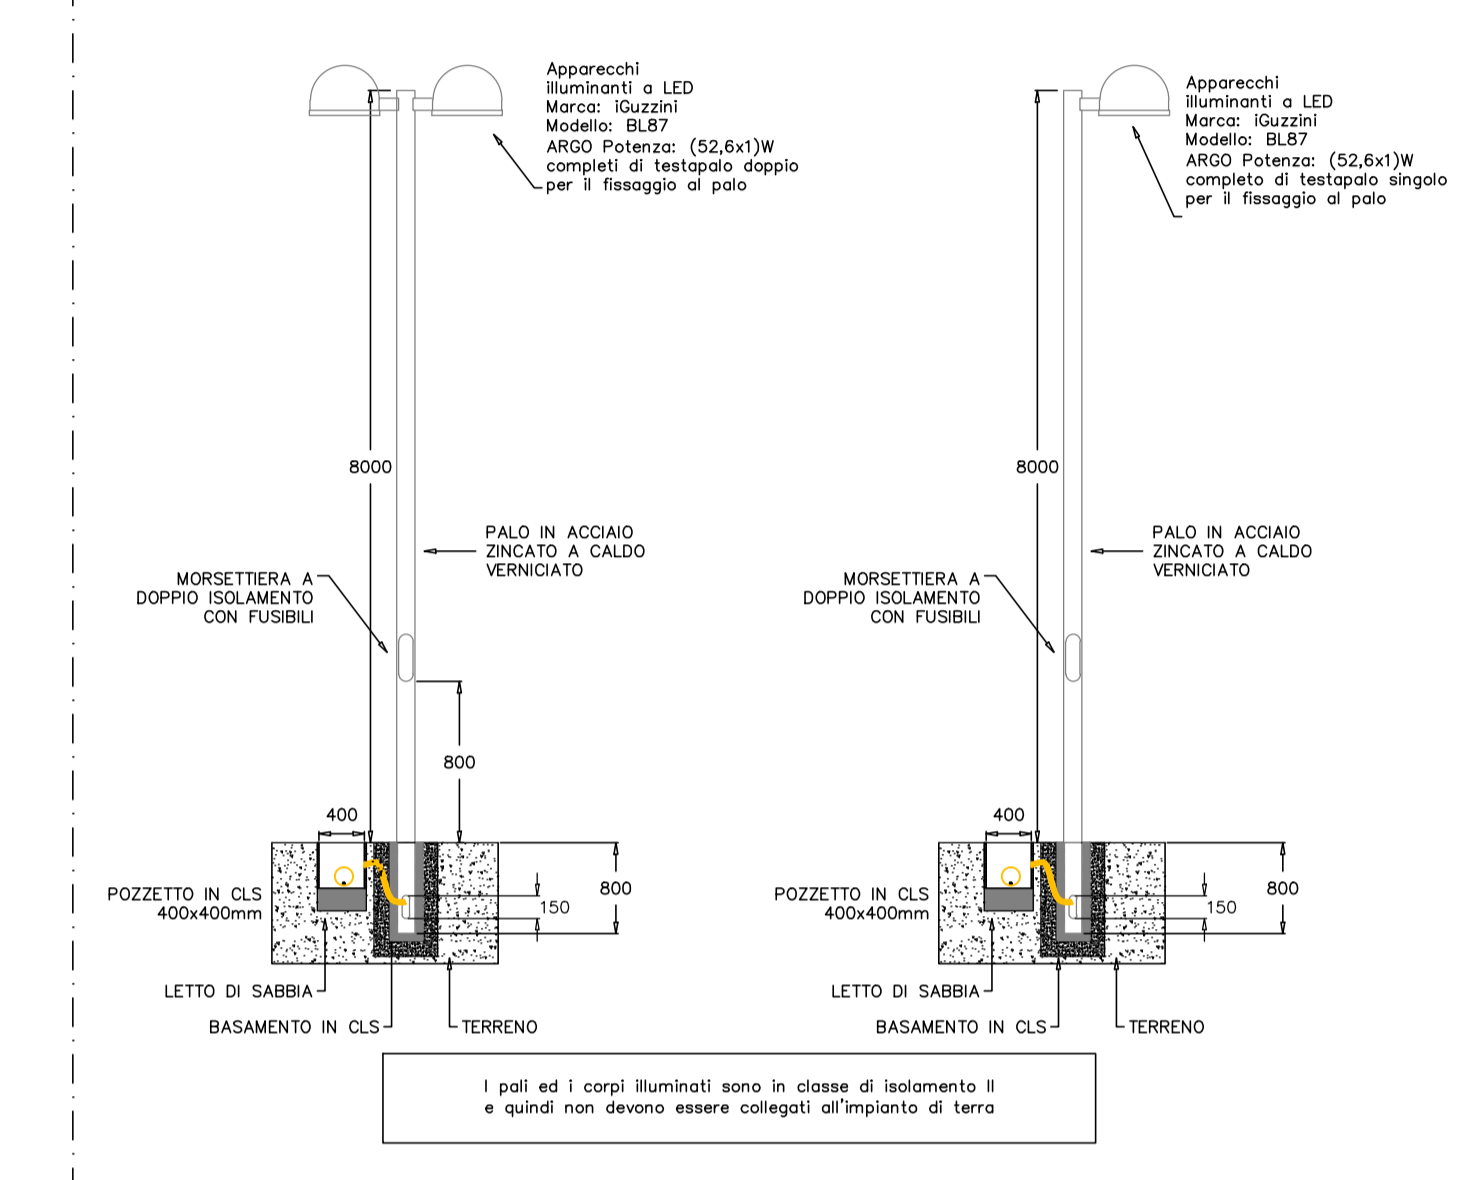

PIRAMIDE
engineering

Progettazione impianti tecnologici civili e industriali - Prevenzione Incendi

37036 San Martino Buon Albergo (VR) - via Archimede, 10 - piano secondo, interno 13
 telefono: 045 8781131 e-mail: elettro@piramide-engineering.com - termio@piramide-engineering.com telefax: 045 8797494

committente: **SUPERMERCATI TOSANO CEREA s.r.l.**
 37053 Cerea (VR) - via Palesella, 1

intervento: **Progetto per la realizzazione, in conformità alle Leggi e alle Normative vigenti, dell'ampliamento dell'impianto elettrico di illuminazione esterna a servizio dei nuovi parcheggi del punto vendita sito in 36073 Cornedo Vicentino (VI) - via Pigafetta, 42**

elaborato: **Pianta ubicazione utenze elettriche**

commessa:	018-16	file:	018-16-E-PL01A01
data:	02.2016	disegnatore:	per. ind. Vittorio De Siena

tavola:	01	foglio:	01/01
scala:	1:400	progettista:	per. ind. Andrea Toni

aggiornamenti:	data:
Revisione 1	09.2017

installatore:	progettista:
	per. ind. Andrea Toni

direttore dei lavori:	timbro e firma progettista:

note: