


**STATO DI FATTO "SV"**

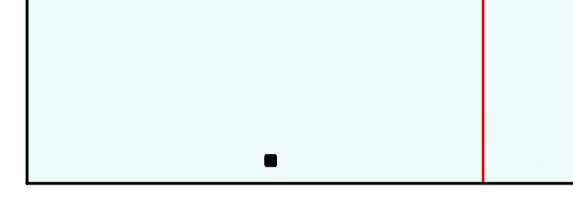

**SUPERFICIE DI VENDITA "SV" NELLO STATO DI FATTO**

m. 78,60 * m. 47,82 = mq. 3.758,65
m. 2,54 * m. 47,28 = mq. 120,09
m. 35,82 * m. 0,18 = mq. 6,45
m. 3,84 * m. 0,12 = mq. 0,46
m. 29,21 * m. 0,23 = mq. 6,72
m. 4,88 * m. 3,04 = mq. 14,84
m. 11,21 * m. 0,81 = mq. 9,08
m. 4,34 * m. 1,67 = mq. 7,25
m. 16,56 * m. 1,51 = mq. 25,01
<b>SV TOTALE stato di fatto mq. 3.948,54</b>
<b>arrotondamento mq. 4.000,00</b>


**AMPLIAMENTO "SV"**



**VARIANTE ADDITIVA DELLA SUPERFICIE DI VENDITA "SV"**

m. 30,53 * m. 47,45 = mq. 1.448,65
m. 2,54 * m. 0,75 = mq. 1,91
m. 6,74 * m. 2,95 = mq. 19,88
m. 12,25 * m. 1,15 = mq. 14,09
<b>INCREMENTO SV da presente variante mq. 1.484,52</b>
<b>arrotondamento mq. 1.500,00</b>
<b>"SV" TOTALE DERIVANTE mq. 5.500,00</b>

**AFFIANCAMENTO DELLA SUPERFICIE DI VENDITA ALLO STATO ATTUALE CON L'AMPLIAMENTO PROPOSTO E DIMOSTRAZIONE DELLE SUPERFICI**

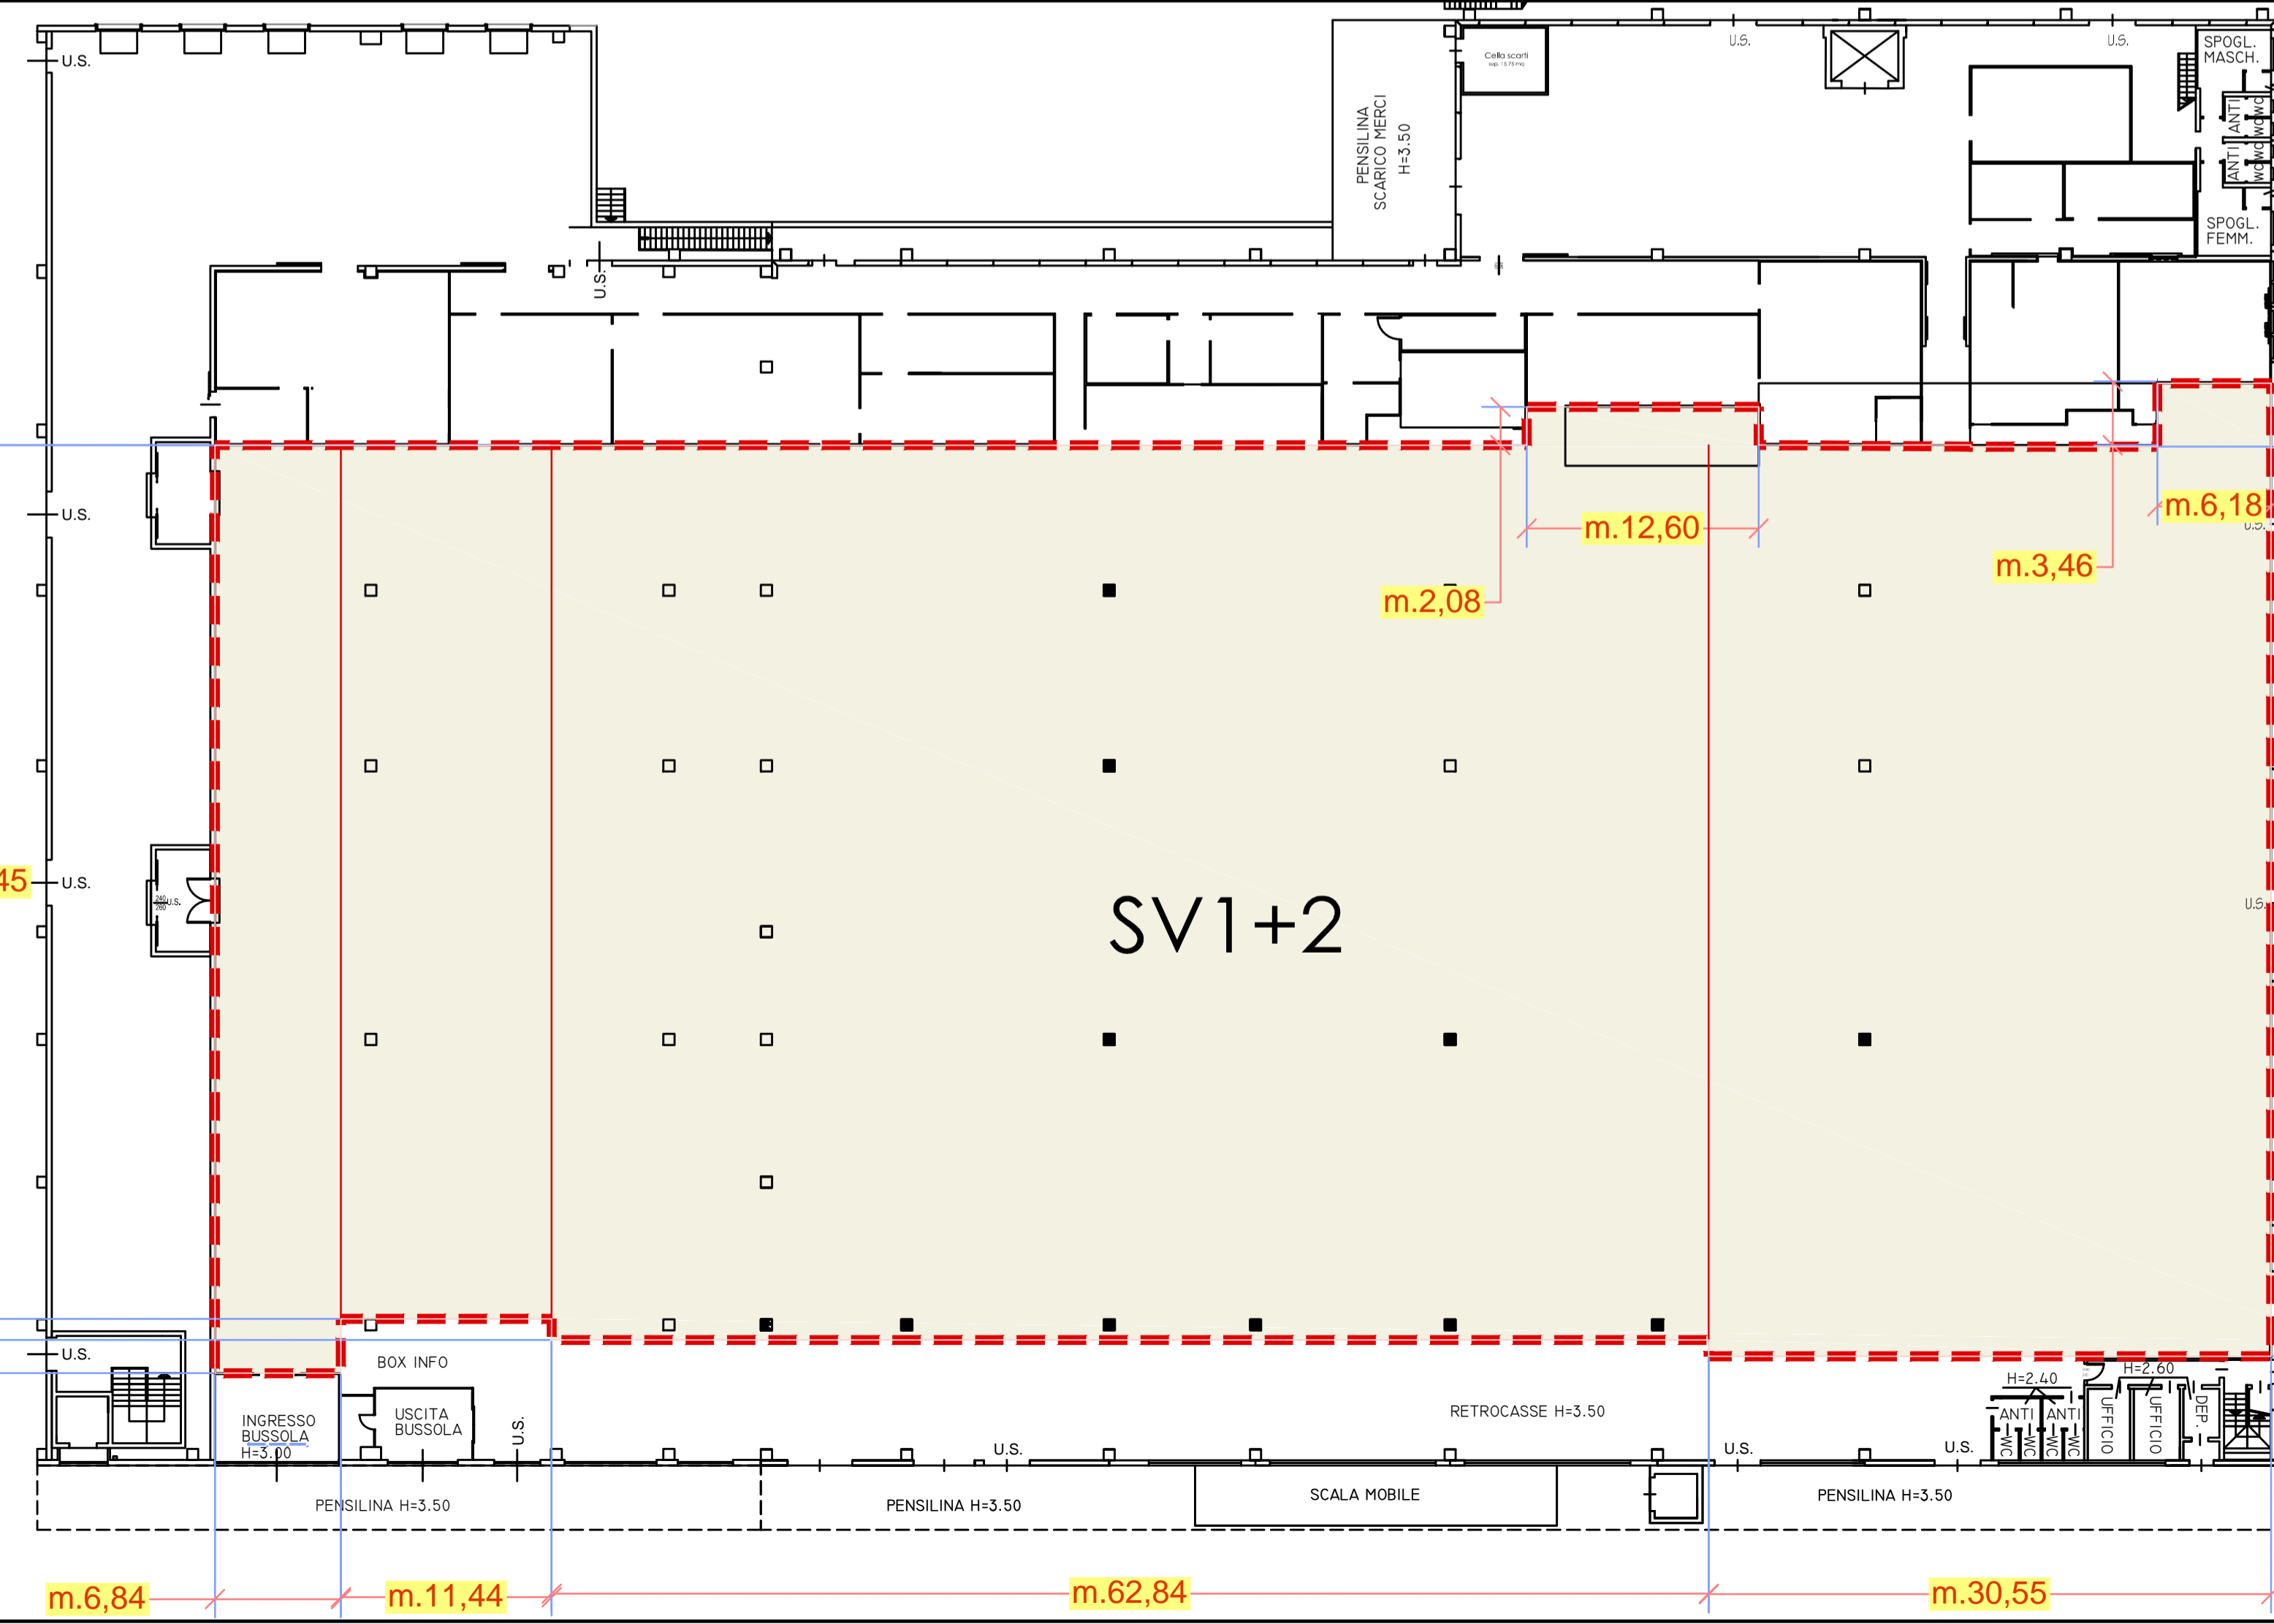

**RAPPRESENTAZIONE DELLA SUPERFICIE DI VENDITA COME DA PROPOSTA DI VARIAZIONE CON DIMOSTRAZIONE DELLA SUPERFICIE**

**CALCOLO SUPERFICIE DI VENDITA AMPLIATA**

m. 50,41 x m. 6,84 = mq. 344,80
m. 47,45 x m. 11,44 = mq. 542,83
m. 48,60 x m. 62,84 = mq. 3.054,02
m. 49,41 x m. 30,55 = mq. 1.509,48
m. 2,08 x m. 12,60 = mq. 26,21
m. 3,46 x m. 6,18 = mq. 21,38
<b>mq. 5.498,72</b>
<b>ARROTONDAMENTO MQ. 5.500,00</b>

REGIONE DEL VENETO  
 PROVINCIA DI VICENZA  
 COMUNE DI CORNEDO VICENTINO

**PROGETTO DI AMPLIAMENTO DI 1.500 m<sup>2</sup> DELLA SUPERFICIE DI VENDITA DI UN ESERCIZIO COMMERCIALE ESISTENTE**

**ELABORATO: CMM\_02**  
 Verifica di assoggettabilità a VIA  
 DIMOSTRAZIONE DELLA SUPERFICIE DI VENDITA IN VARIANTE

**Proponente**  
 iper tosono  
 Supermercati Tosano Cerea S.r.l.  
 Via Palesella, 1  
 37053 Cerea (VR)  
 Tel. 0442 80888; Fax 0442 80360

**Progettista**  
 Arch. Giovanni Maria Vencato  
 Via Marconi, 11/A  
 36073 Cornedo Vicentino (VI)  
 910@governato.com  
 Tel. 0445 656634

**Consulenza ambientale**  
 eambiente  
 c/o Parco Scientifico Tecnologico VEGA  
 ed. Auriga - via delle Industrie, 9  
 30175 Marghera (VE)  
 www.cambiente.it; info@ambiente.it  
 Tel. 041 5093820; Fax 041 5093886

**Consulenza legale**  
 Studio NA  
 Studio Legale Nani e Associati  
 Viale Riviera Berica, 105  
 36100 Vicenza (VI)  
 Tel. 0444 530990; Fax 0444 532094

Rev.	Data	Oggetto	File	Redatto	Verificato	Approvato
00	17/04/2020	Rilascio	20200409 - SLP e SV - Calcoli raffronto dimostrazione.dwg			