
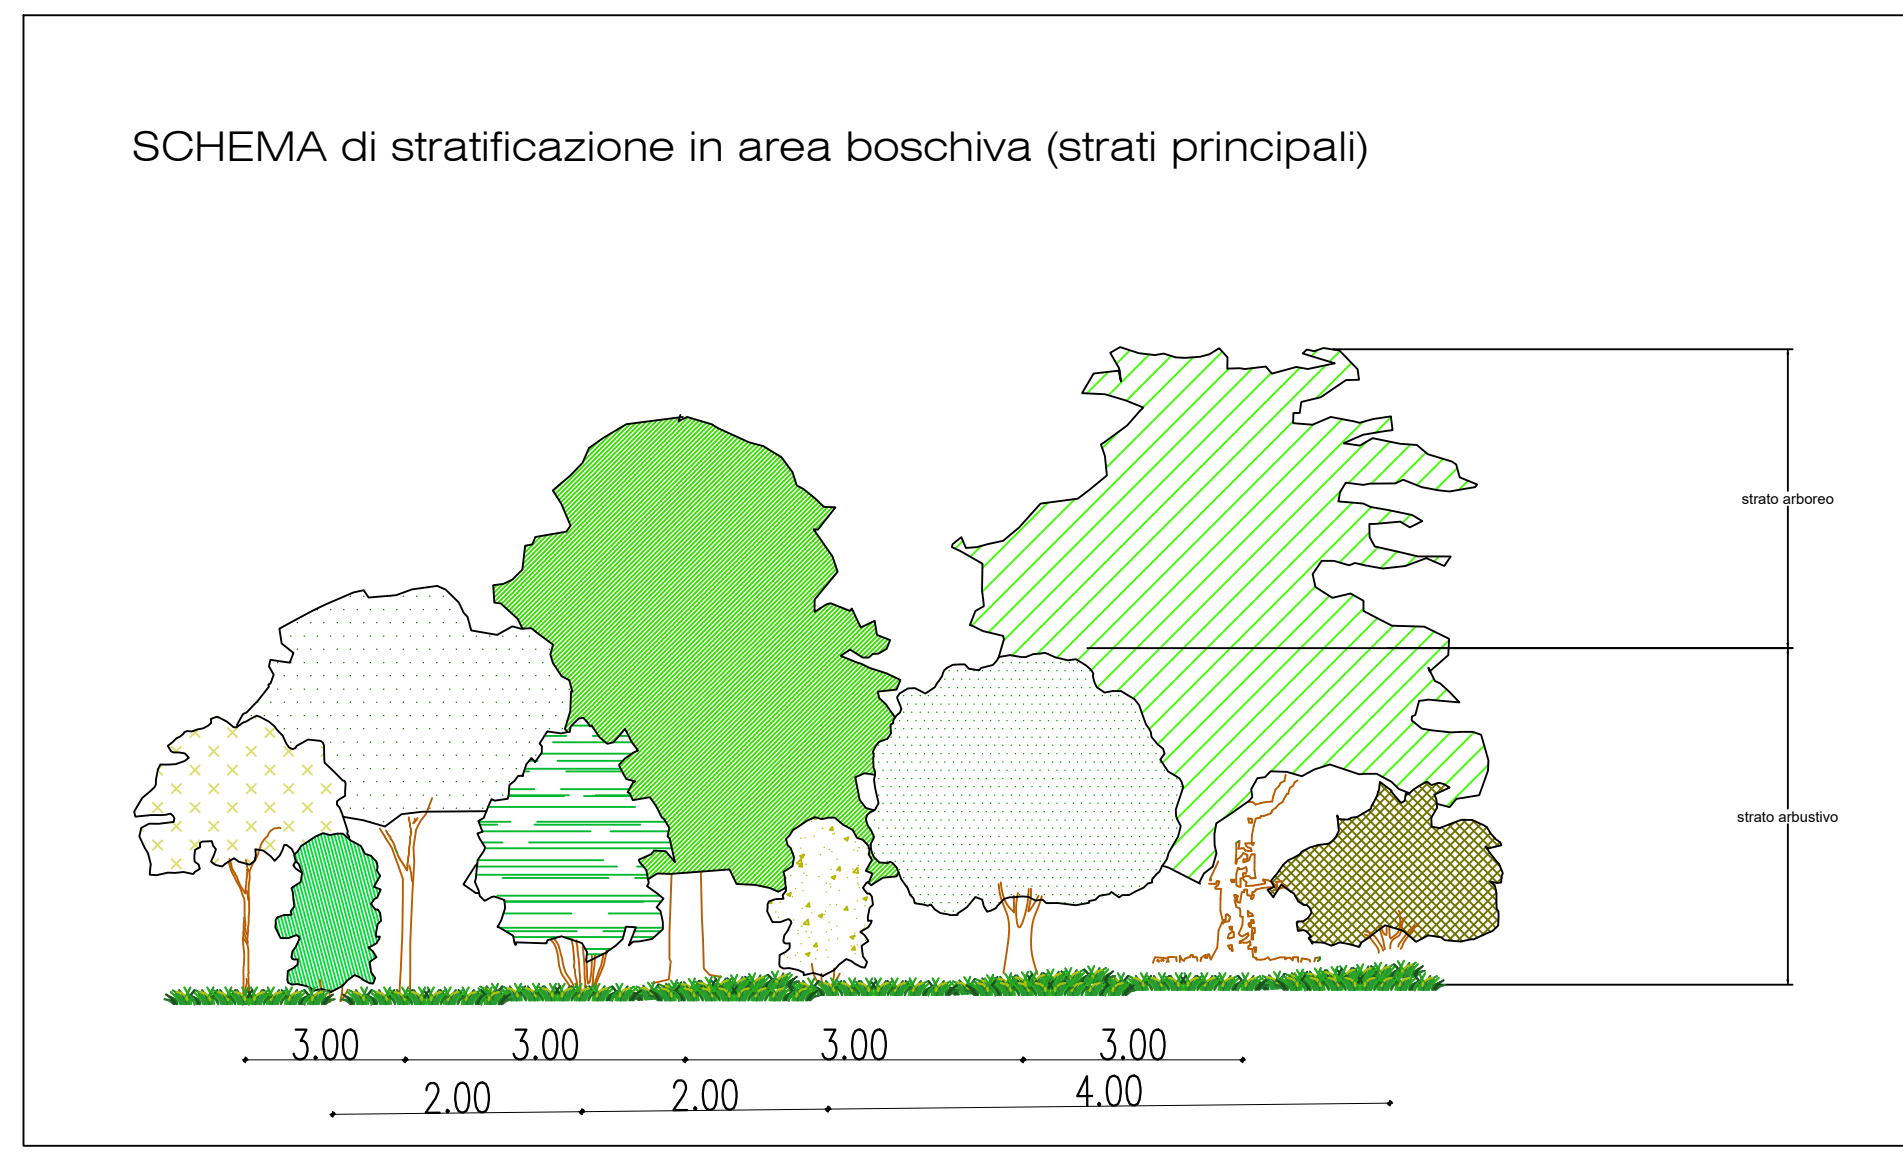
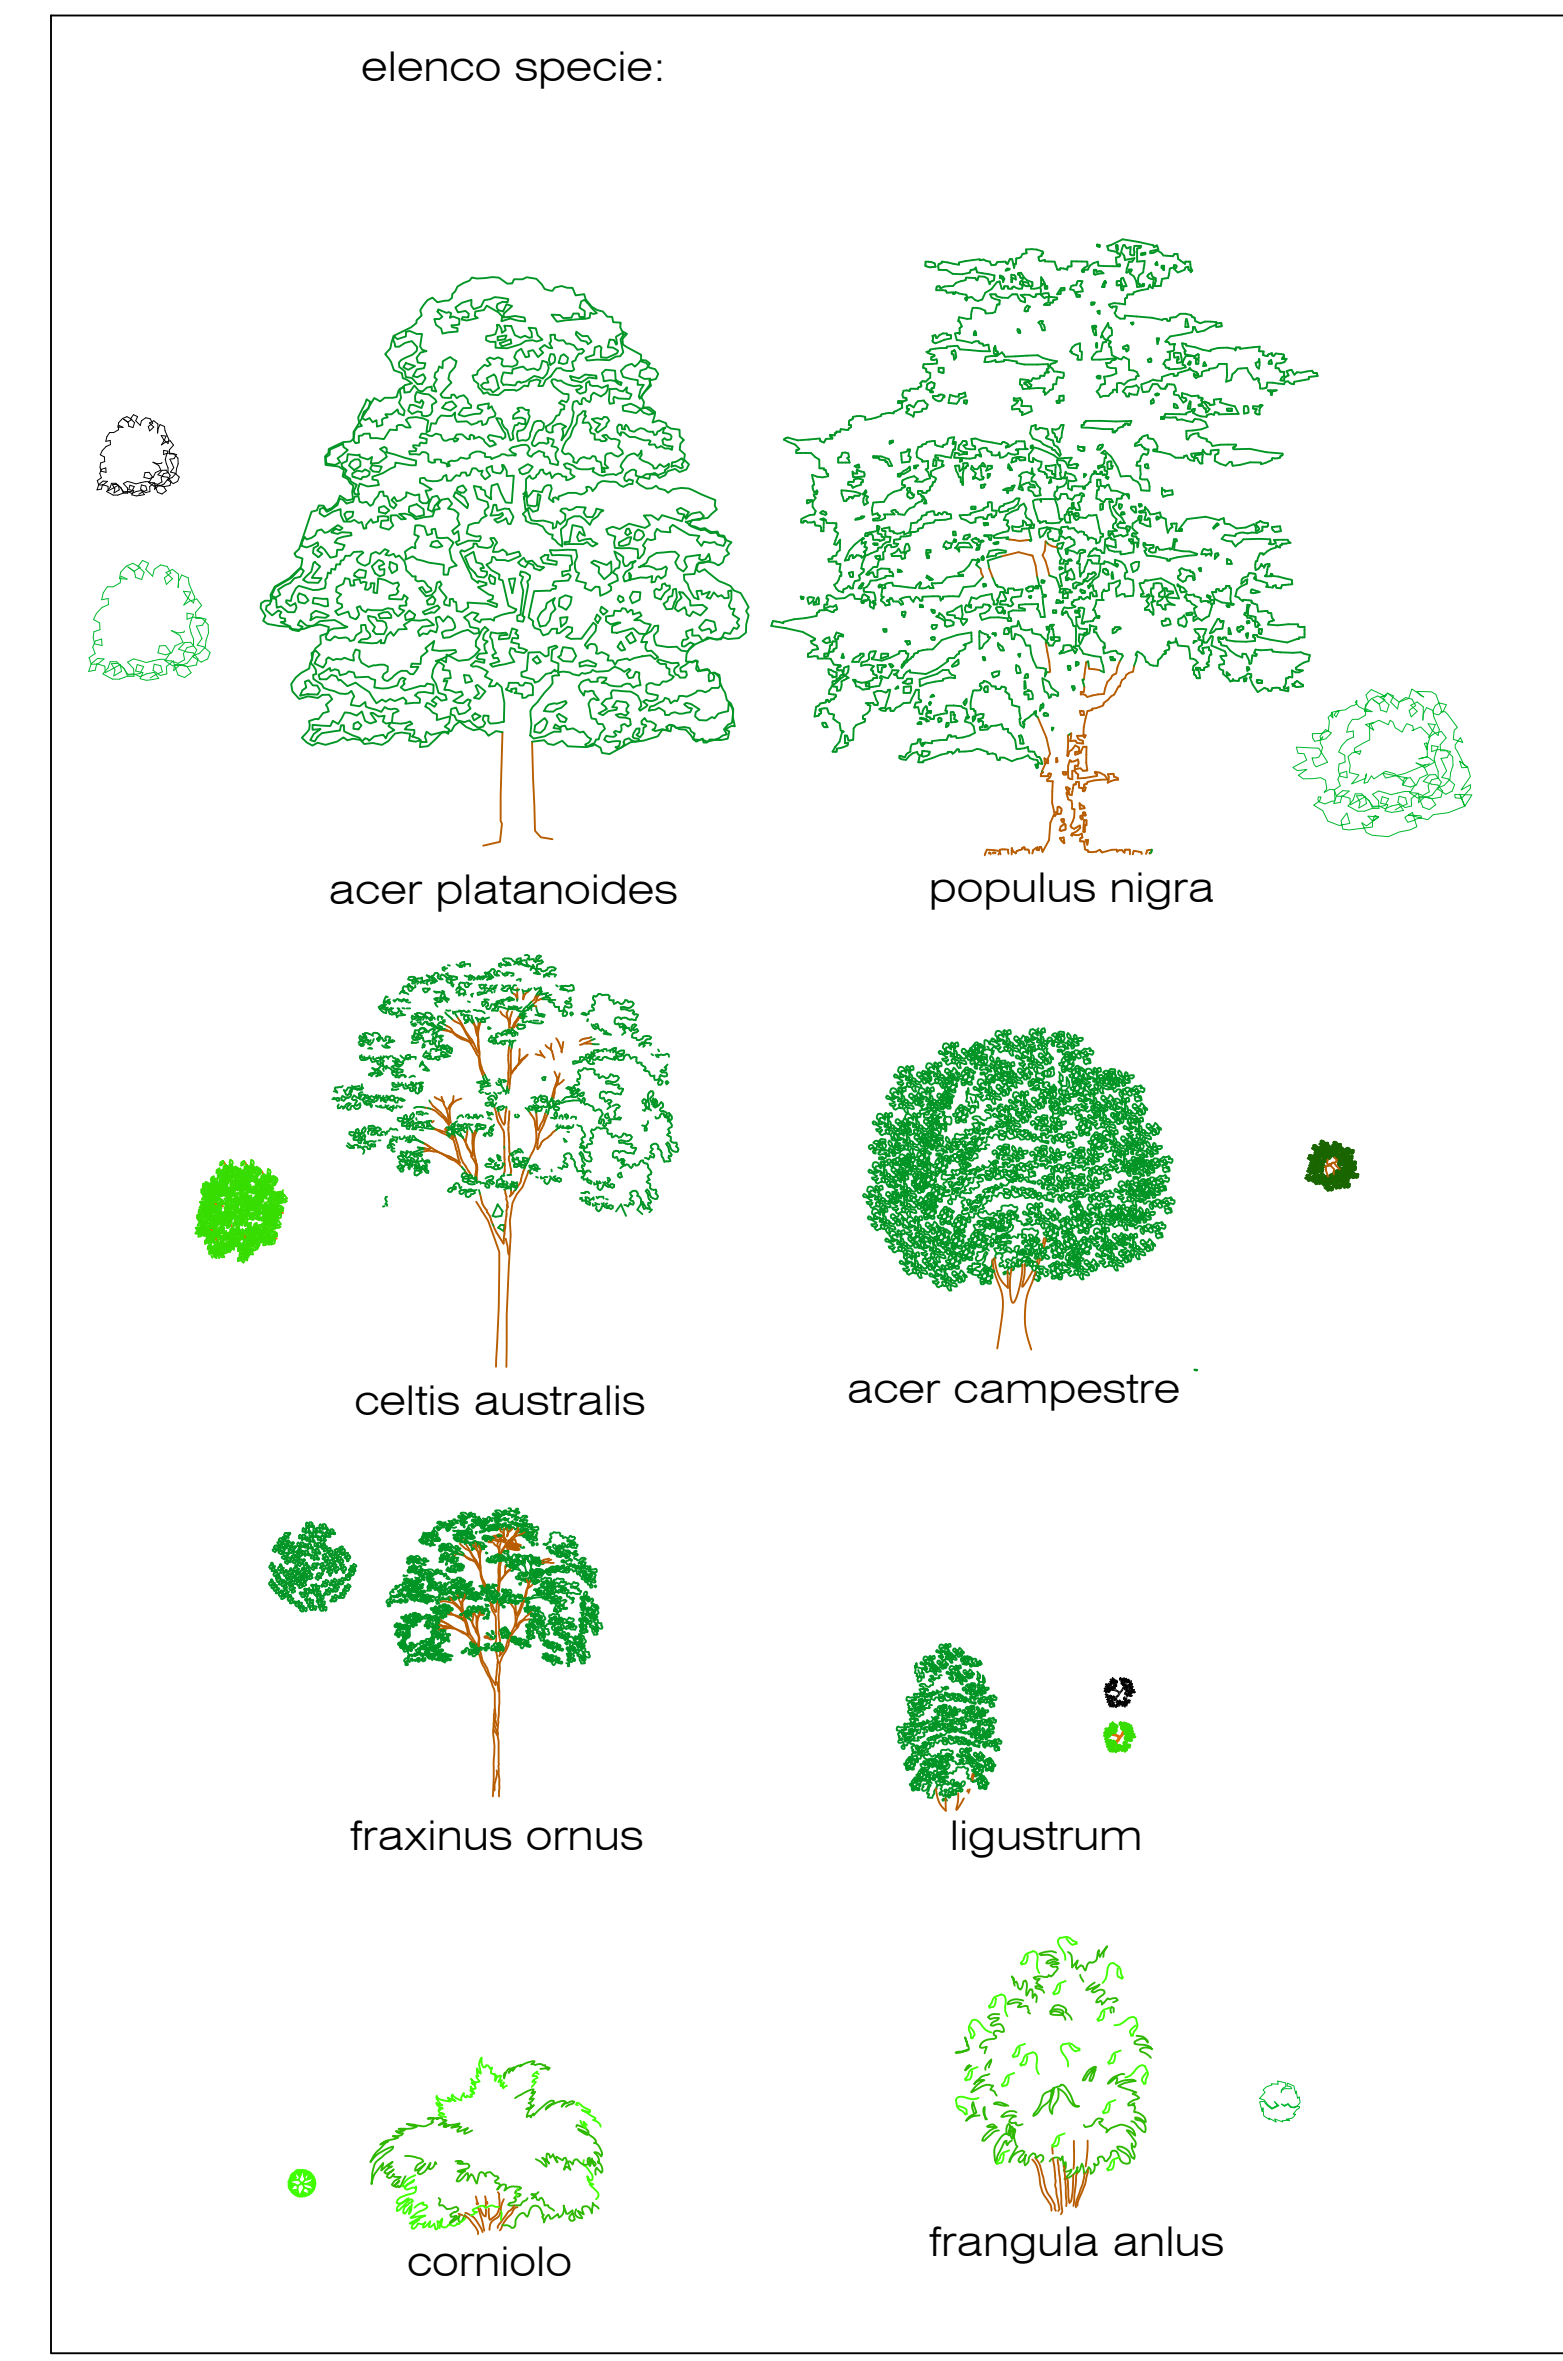
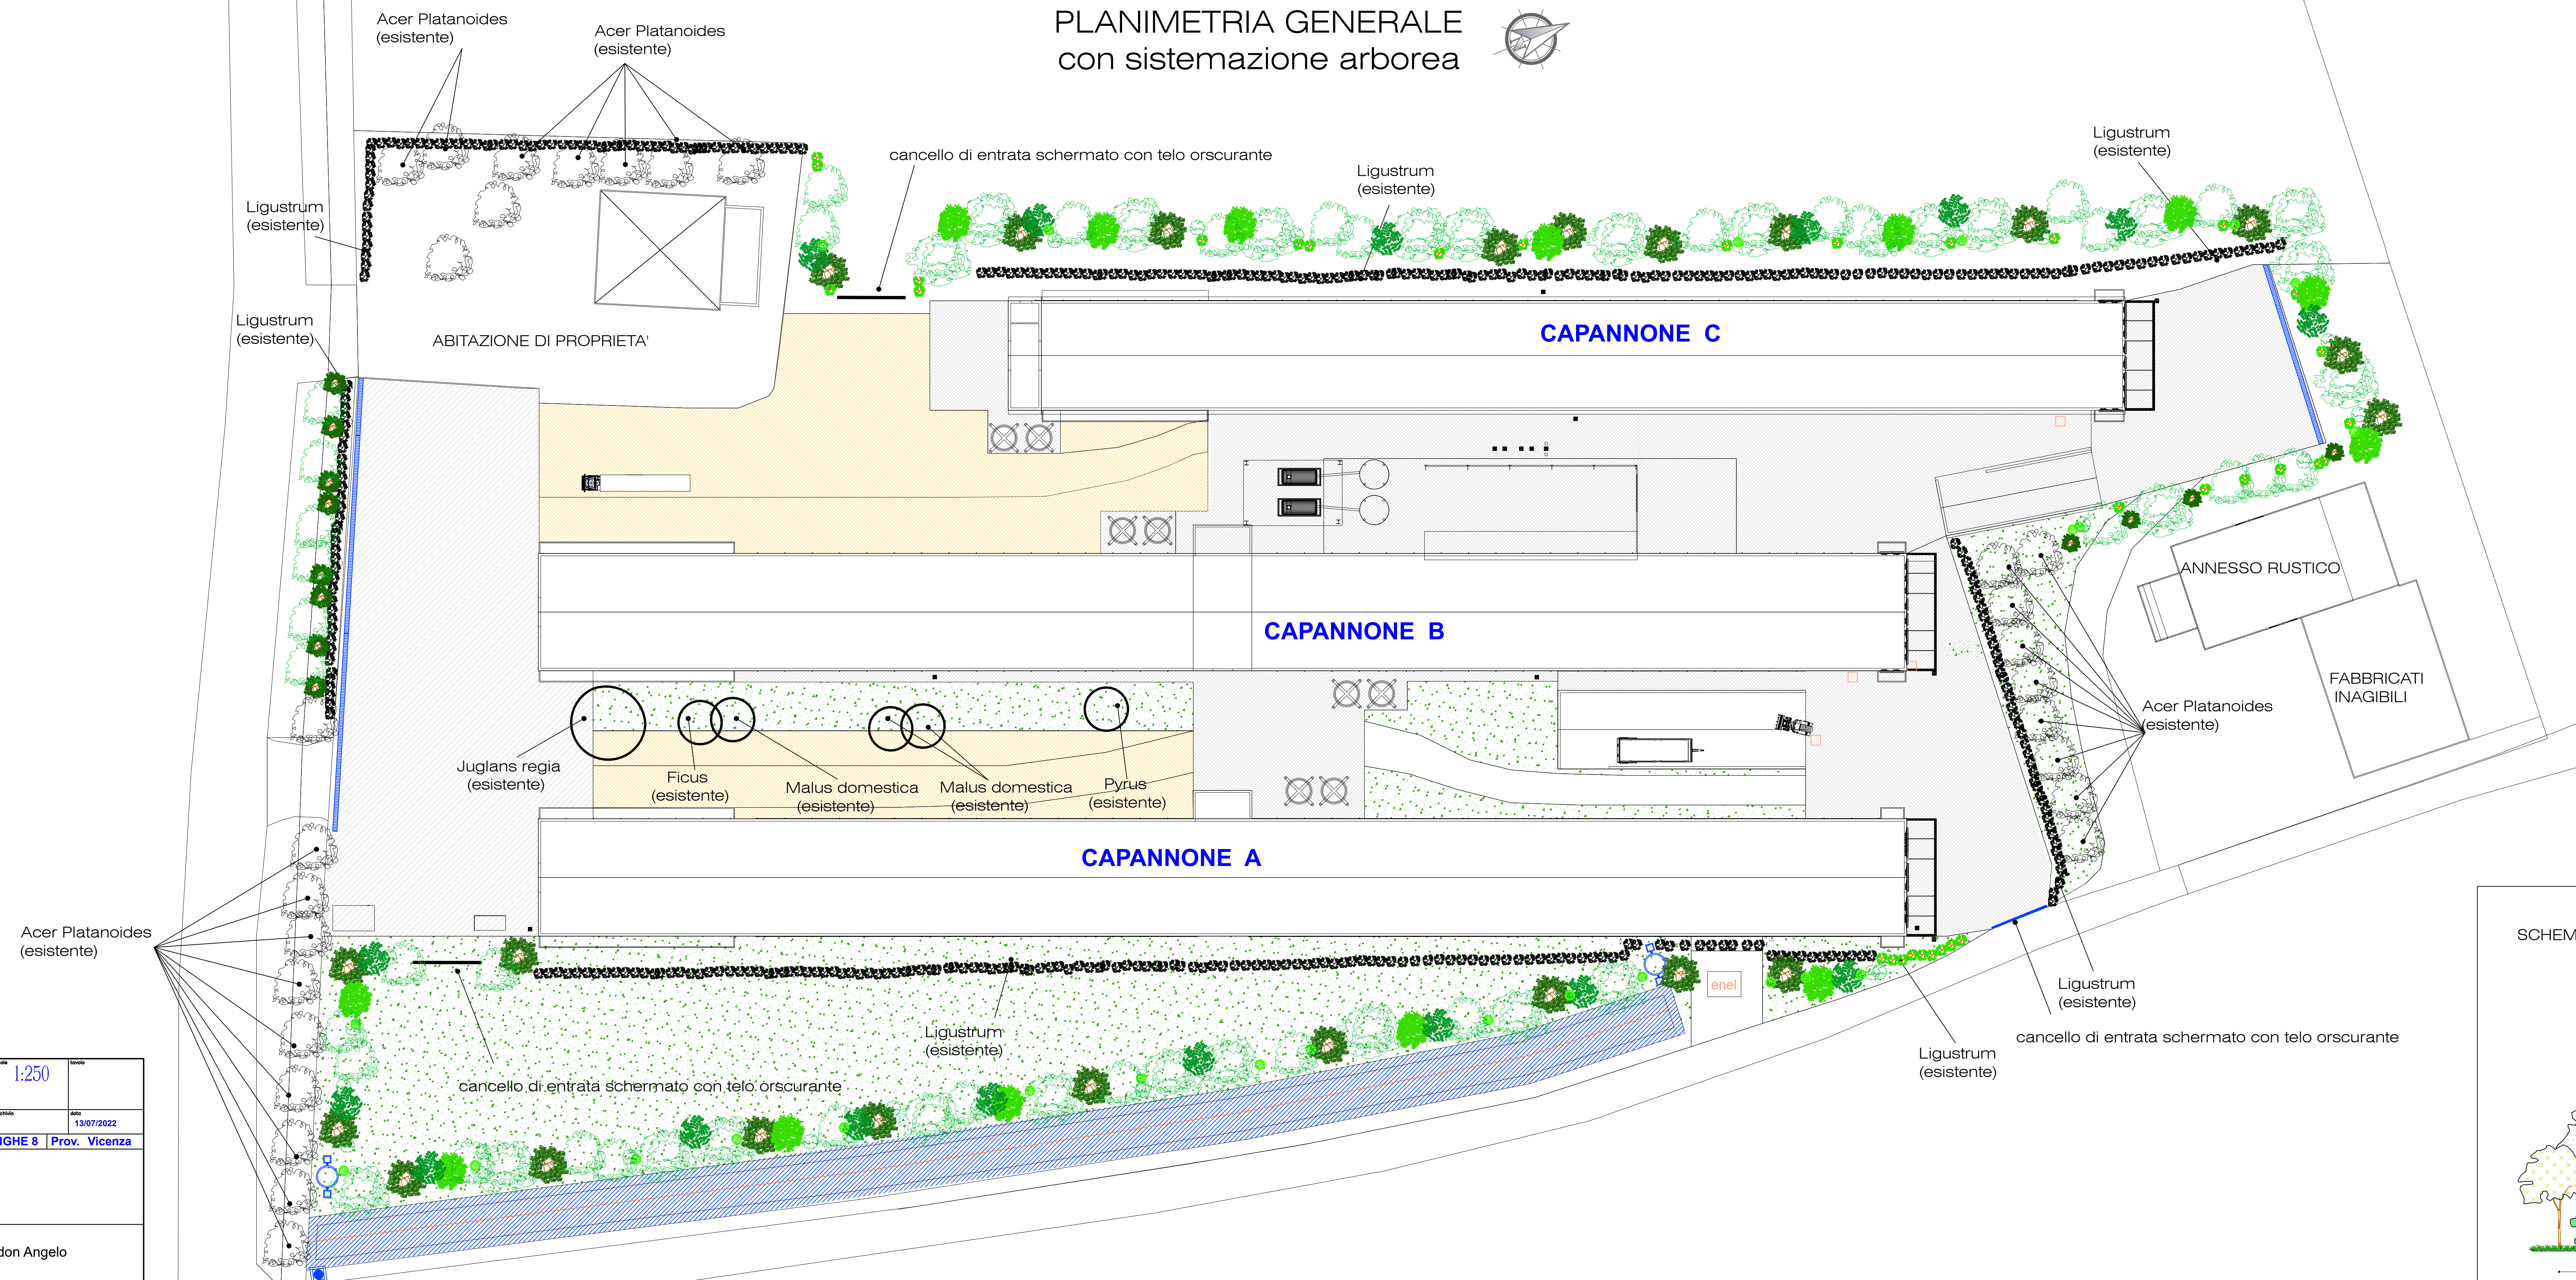


# PLANIMETRIA GENERALE con sistemazione arborea

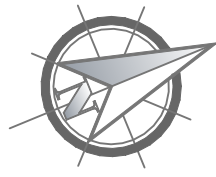

		scala: 1:250 data: 13/07/2022
COMUNE di POIANA MAGGIORE   Via PEZZE LUNGHE 6   Prov. Vicenza		
PROGETTO: SISTEMAZIONE ARBOREA IN PIANTA		
IL PROGETTISTA	IL DD.LL.	COMMITTENTE
		Az. Agr. Cavedon Angelo
FIRMA		
SISTEMAZIONE ARBOREA		
<small>IN NORMA DELLE MODI LEGGI C'VENIVA LA RIPRODUZIONE ANCHE FOTOCOPIATA E LA CONSEGNA A TITOLO DEL PRESIDENTE DESINO SENZA PRECEDUTA AUTORIZZAZIONE SCRITTA DI QUESTO STUDIO</small>		