
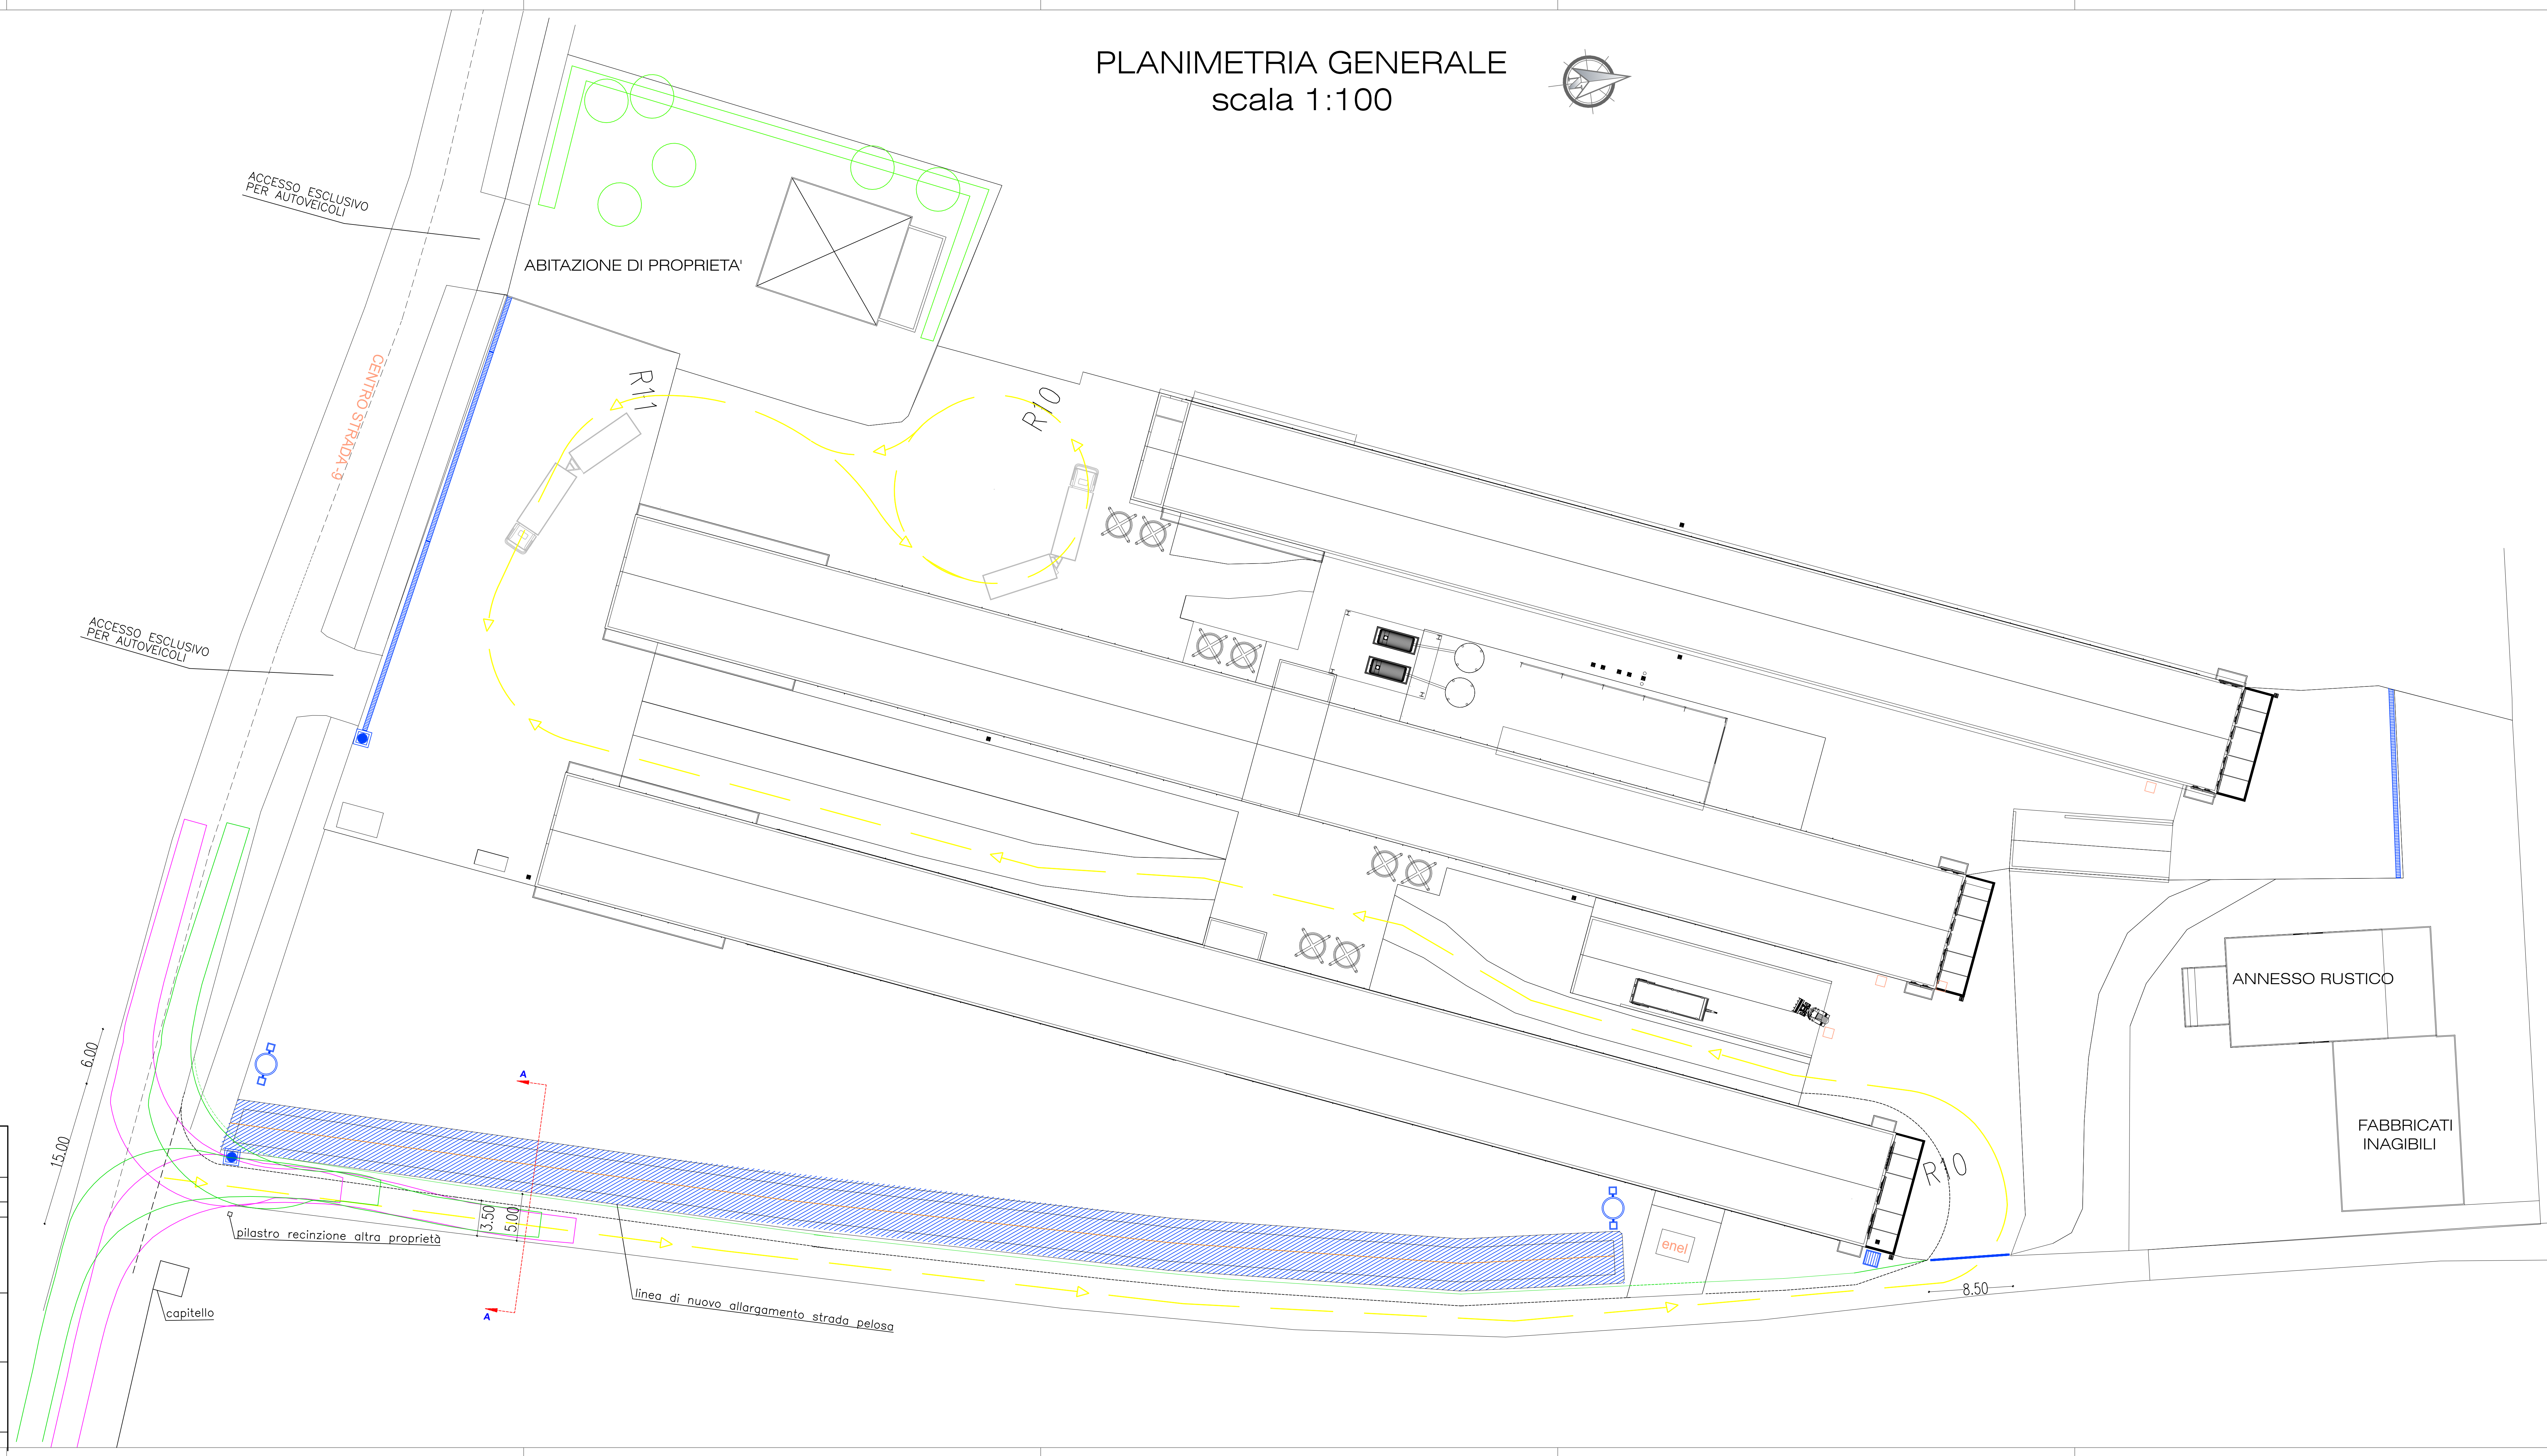


# PLANIMETRIA GENERALE

scala 1:100

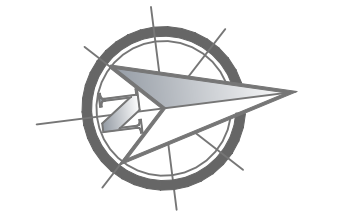

- LEGENDA:
- USCITA ED ENTRATA ESCLUSIVA AUTOCARRI
  - INGOMBRO AUTOCARRI IN ENTRATA
  - INGOMBRO AUTOCARRI IN USCITA
  - STRADA ATTUALE
  - ALLARGAMENTO PONTE PER ADEGUAMENTO ALL' USCITA AUTOCARRI

**Busato geom. Paolo** scala 1:250 foglio **5**  
 POIANA MAGGIORE (VI) Via Castello n° 7  
 Tel. 0444/794164, email pausbato@gmail.com  
 data 13/07/2022  
 COMUNE di POIANA MAGGIORE | Via PEZZE LUNGHE 8 | Prov. Vicenza

**PROGETTO:** OPERE DI MANUTENZIONE STRAORDINARIA PER L'AMMODERNAMENTO DEI CAPANNONI AVICOLI CON MIGLIORIE TECNICHE

IL PROGETTISTA	IL D.D.LL.	COMMITTENTE
		Az. Agr. Cavedon Angelo
FIRMA		

DESEGNO: PLANIMETRIE PROGETTO

IN NOME DELLE LEGGI E' VIETATA LA RIPRODUZIONE ANCHE PARZIALE E LA CONCESSIONE A TERZI DEL PRESENTE DESEGNO SENZA PREVENTIVA AUTORIZZAZIONE SCRITTA DI QUESTO STUDIO