


Protocollo n. 1441 del 14/01/2021 - Pag. 1 di 1

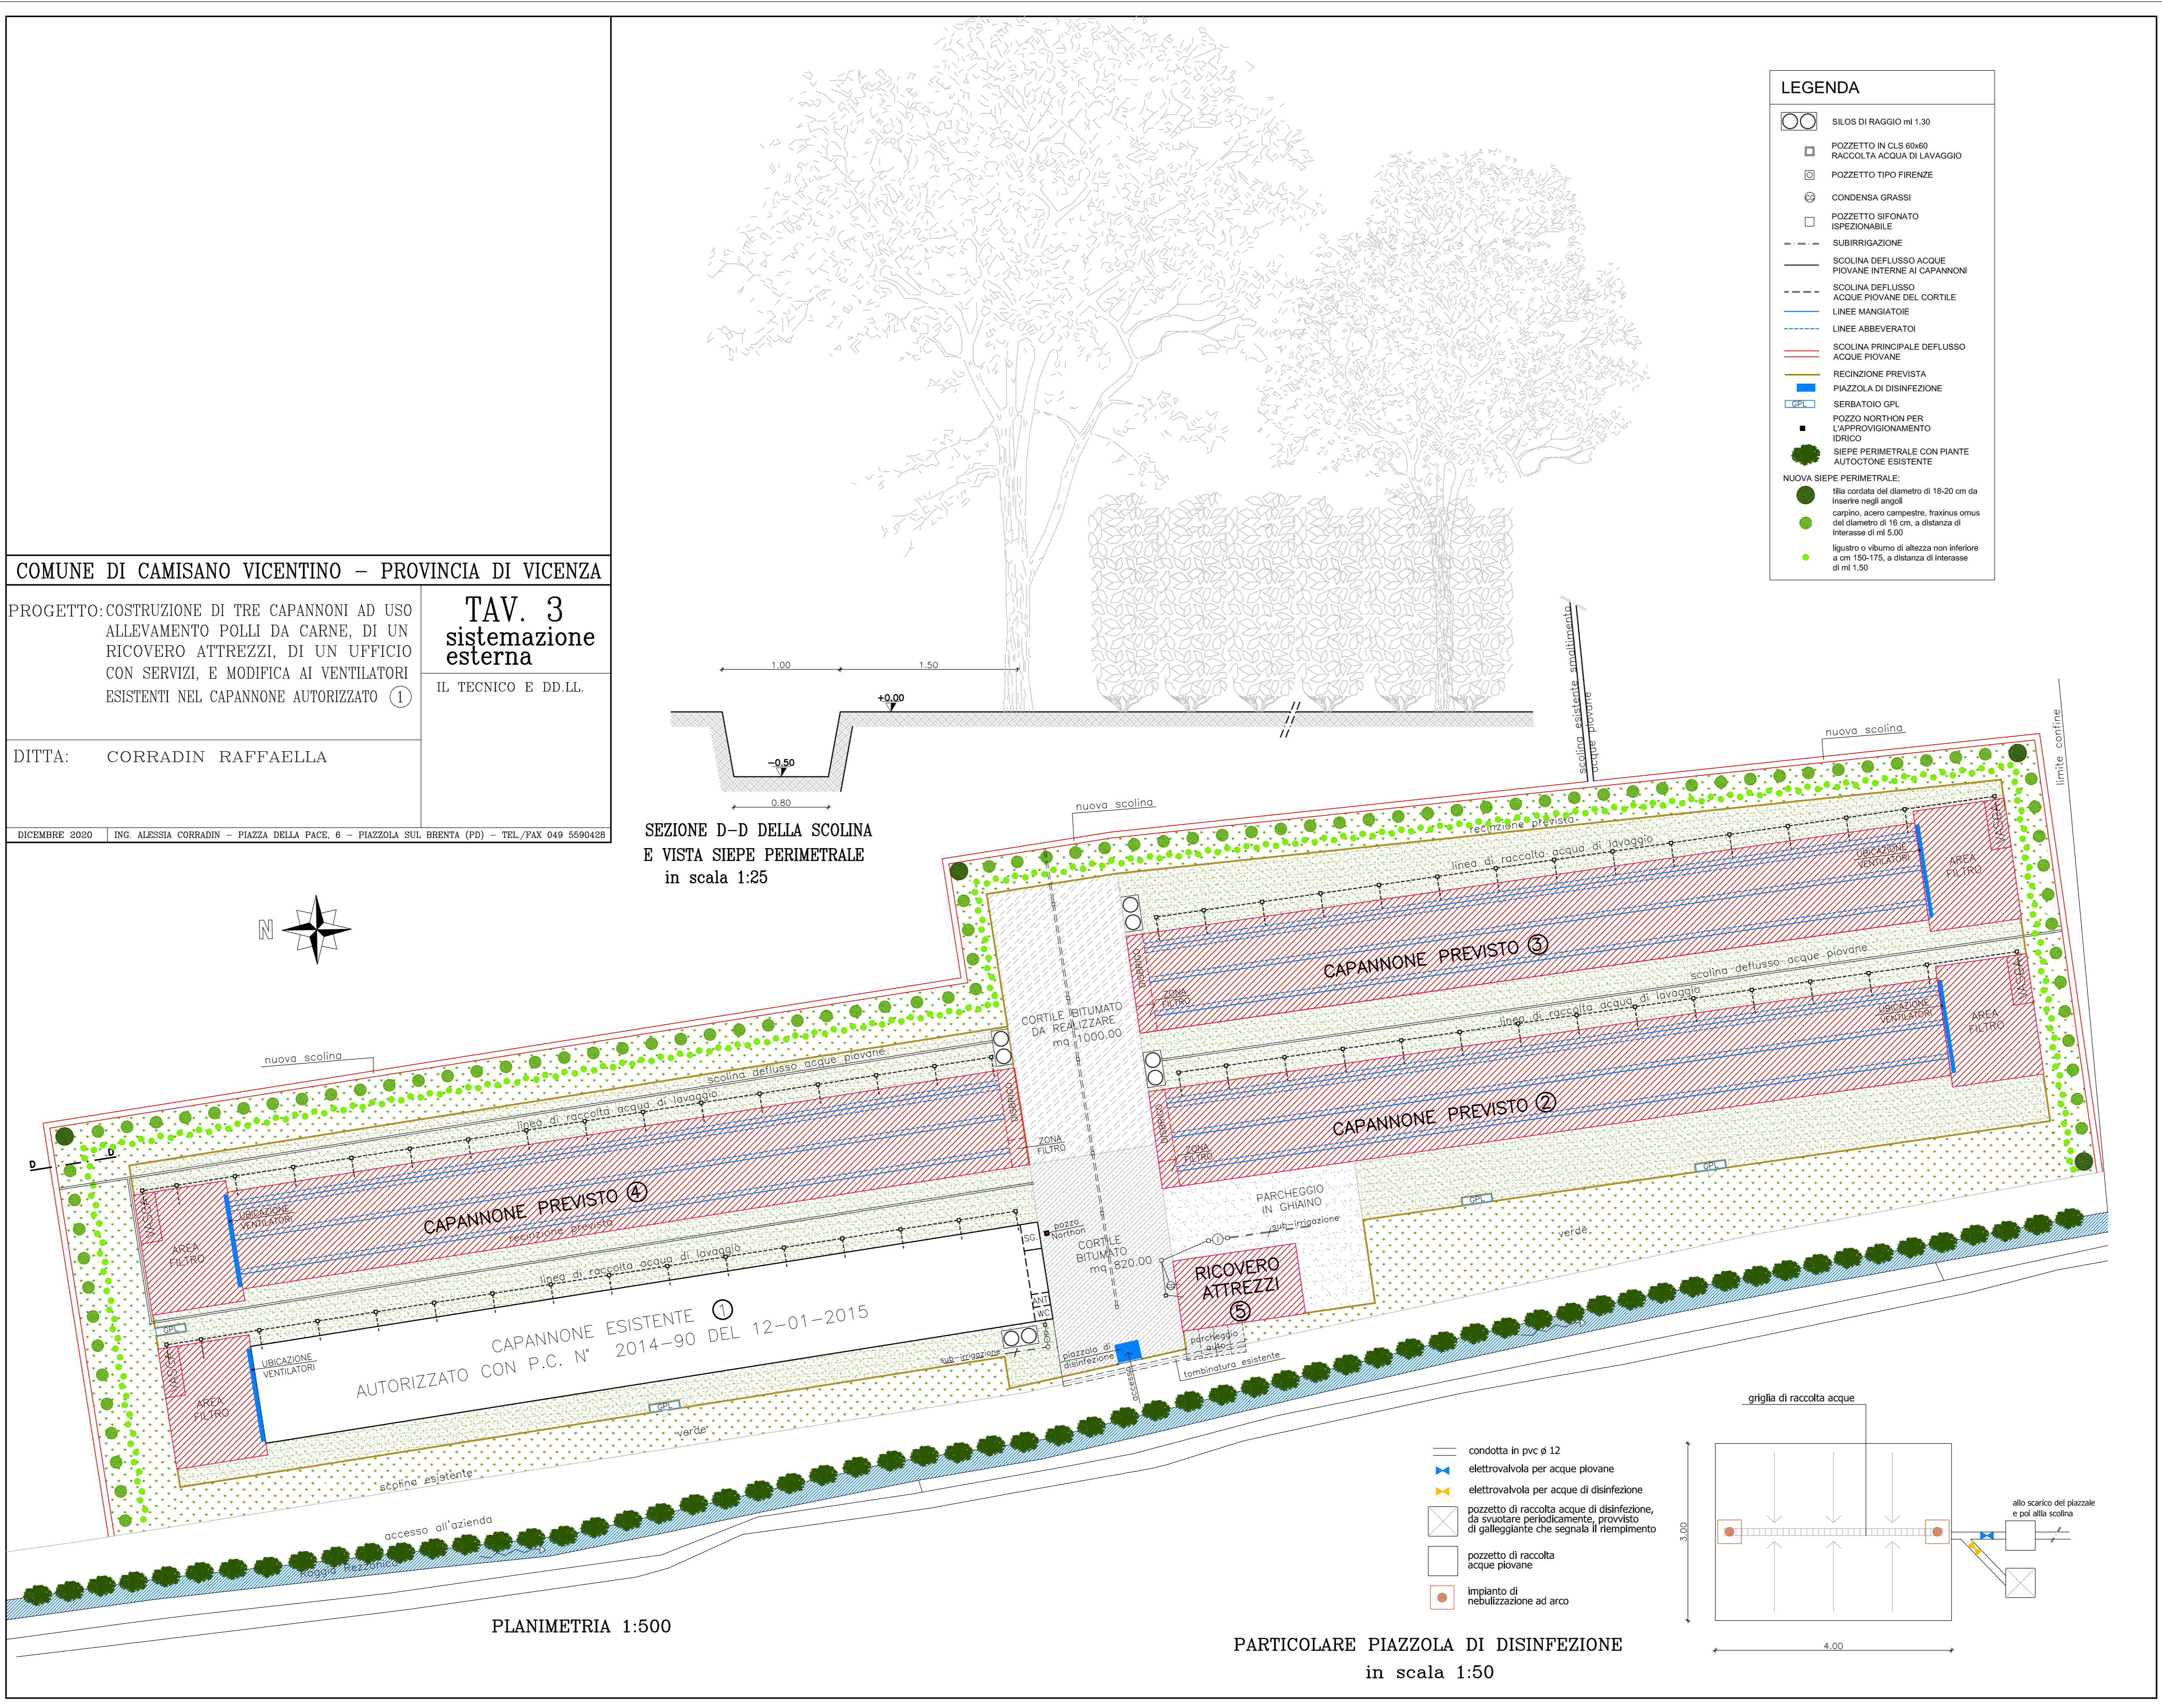

COMUNE DI CAMISANO VICENTINO – PROVINCIA DI VICENZA

PROGETTO: COSTRUZIONE DI TRE CAPANNONI AD USO ALLEVAMENTO POLLI DA CARNE, DI UN RICOVERO ATTREZZI, DI UN UFFICIO CON SERVIZI, E MODIFICA AI VENTILATORI ESISTENTI NEL CAPANNONE AUTORIZZATO ①

DITTA: CORRADIN RAFFAELLA

DICEMBRE 2020 | ING. ALESSIA CORRADIN - PIAZZA DELLA PACE, 6 - PIAZZOLA SUL BRENTA (PD) - TEL./FAX 049 5590428

TAV. 3
sistemazione
esterna
IL TECNICO E DD.I.L.

LEGENDA

- SILOS DI RAGGIO m 1,30
- POZZETTO IN CLS 60x60 RACCOLTA ACQUA DI LAVAGGIO
- POZZETTO TIPO FIRENZE
- ⊕ CONDENSE GRASSI
- POZZETTO SIFONATO ISPEZIONABILE
- - - SUBIRRIGAZIONE
- SCOLINA DEFLUSSO ACQUE PIOVANE INTERNE AI CAPANNONI
- - - SCOLINA DEFLUSSO ACQUE PIOVANE DEL CORTILE
- LINEE SANGIAIORE
- LINEE ABBEVERATORI
- SCOLINA PRINCIPALE DEFLUSSO ACQUE PIOVANE
- RECONDIZIONE PREVISTA
- PIAZZOLA DI DISINFESTAZIONE
- SERRATOIO GR
- POZZO NORTON PER L'APPROVVIGIONAMENTO IDRICO
- SIEPE PERIMETRALE CON PIANTE AUTOCITONE ESISTENTE
- NUOVA SIEPE PERIMETRALE:
 - 18x18 cordata nel diametro di 18-20 cm da inserire negli spazi capre, acero campestre, fraxinus ornus nel diametro di 16 cm, a distanza di interesse di mt 5,00
 - squalo o viburno di altezza non inferiore ai mt 150/175, a distanza di interesse di mt 1,50

SEZIONE D-D DELLA SCOLINA E VISTA SIEPE PERIMETRALE in scala 1:25

PLANIMETRIA 1:500

PARTICOLARE PIAZZOLA DI DISINFESTAZIONE in scala 1:50

- condotta in pvc d 12
- elettrovalvola per acque piovane
- elettrovalvola per acque di disinfezione
- pozzetto di raccolta acque di disinfezione, da svuotare periodicamente, provvisto di galleggiante che segnala il riempimento
- pozzetto di raccolta acque piovane
- impianto di reubizzazione ad arco

