
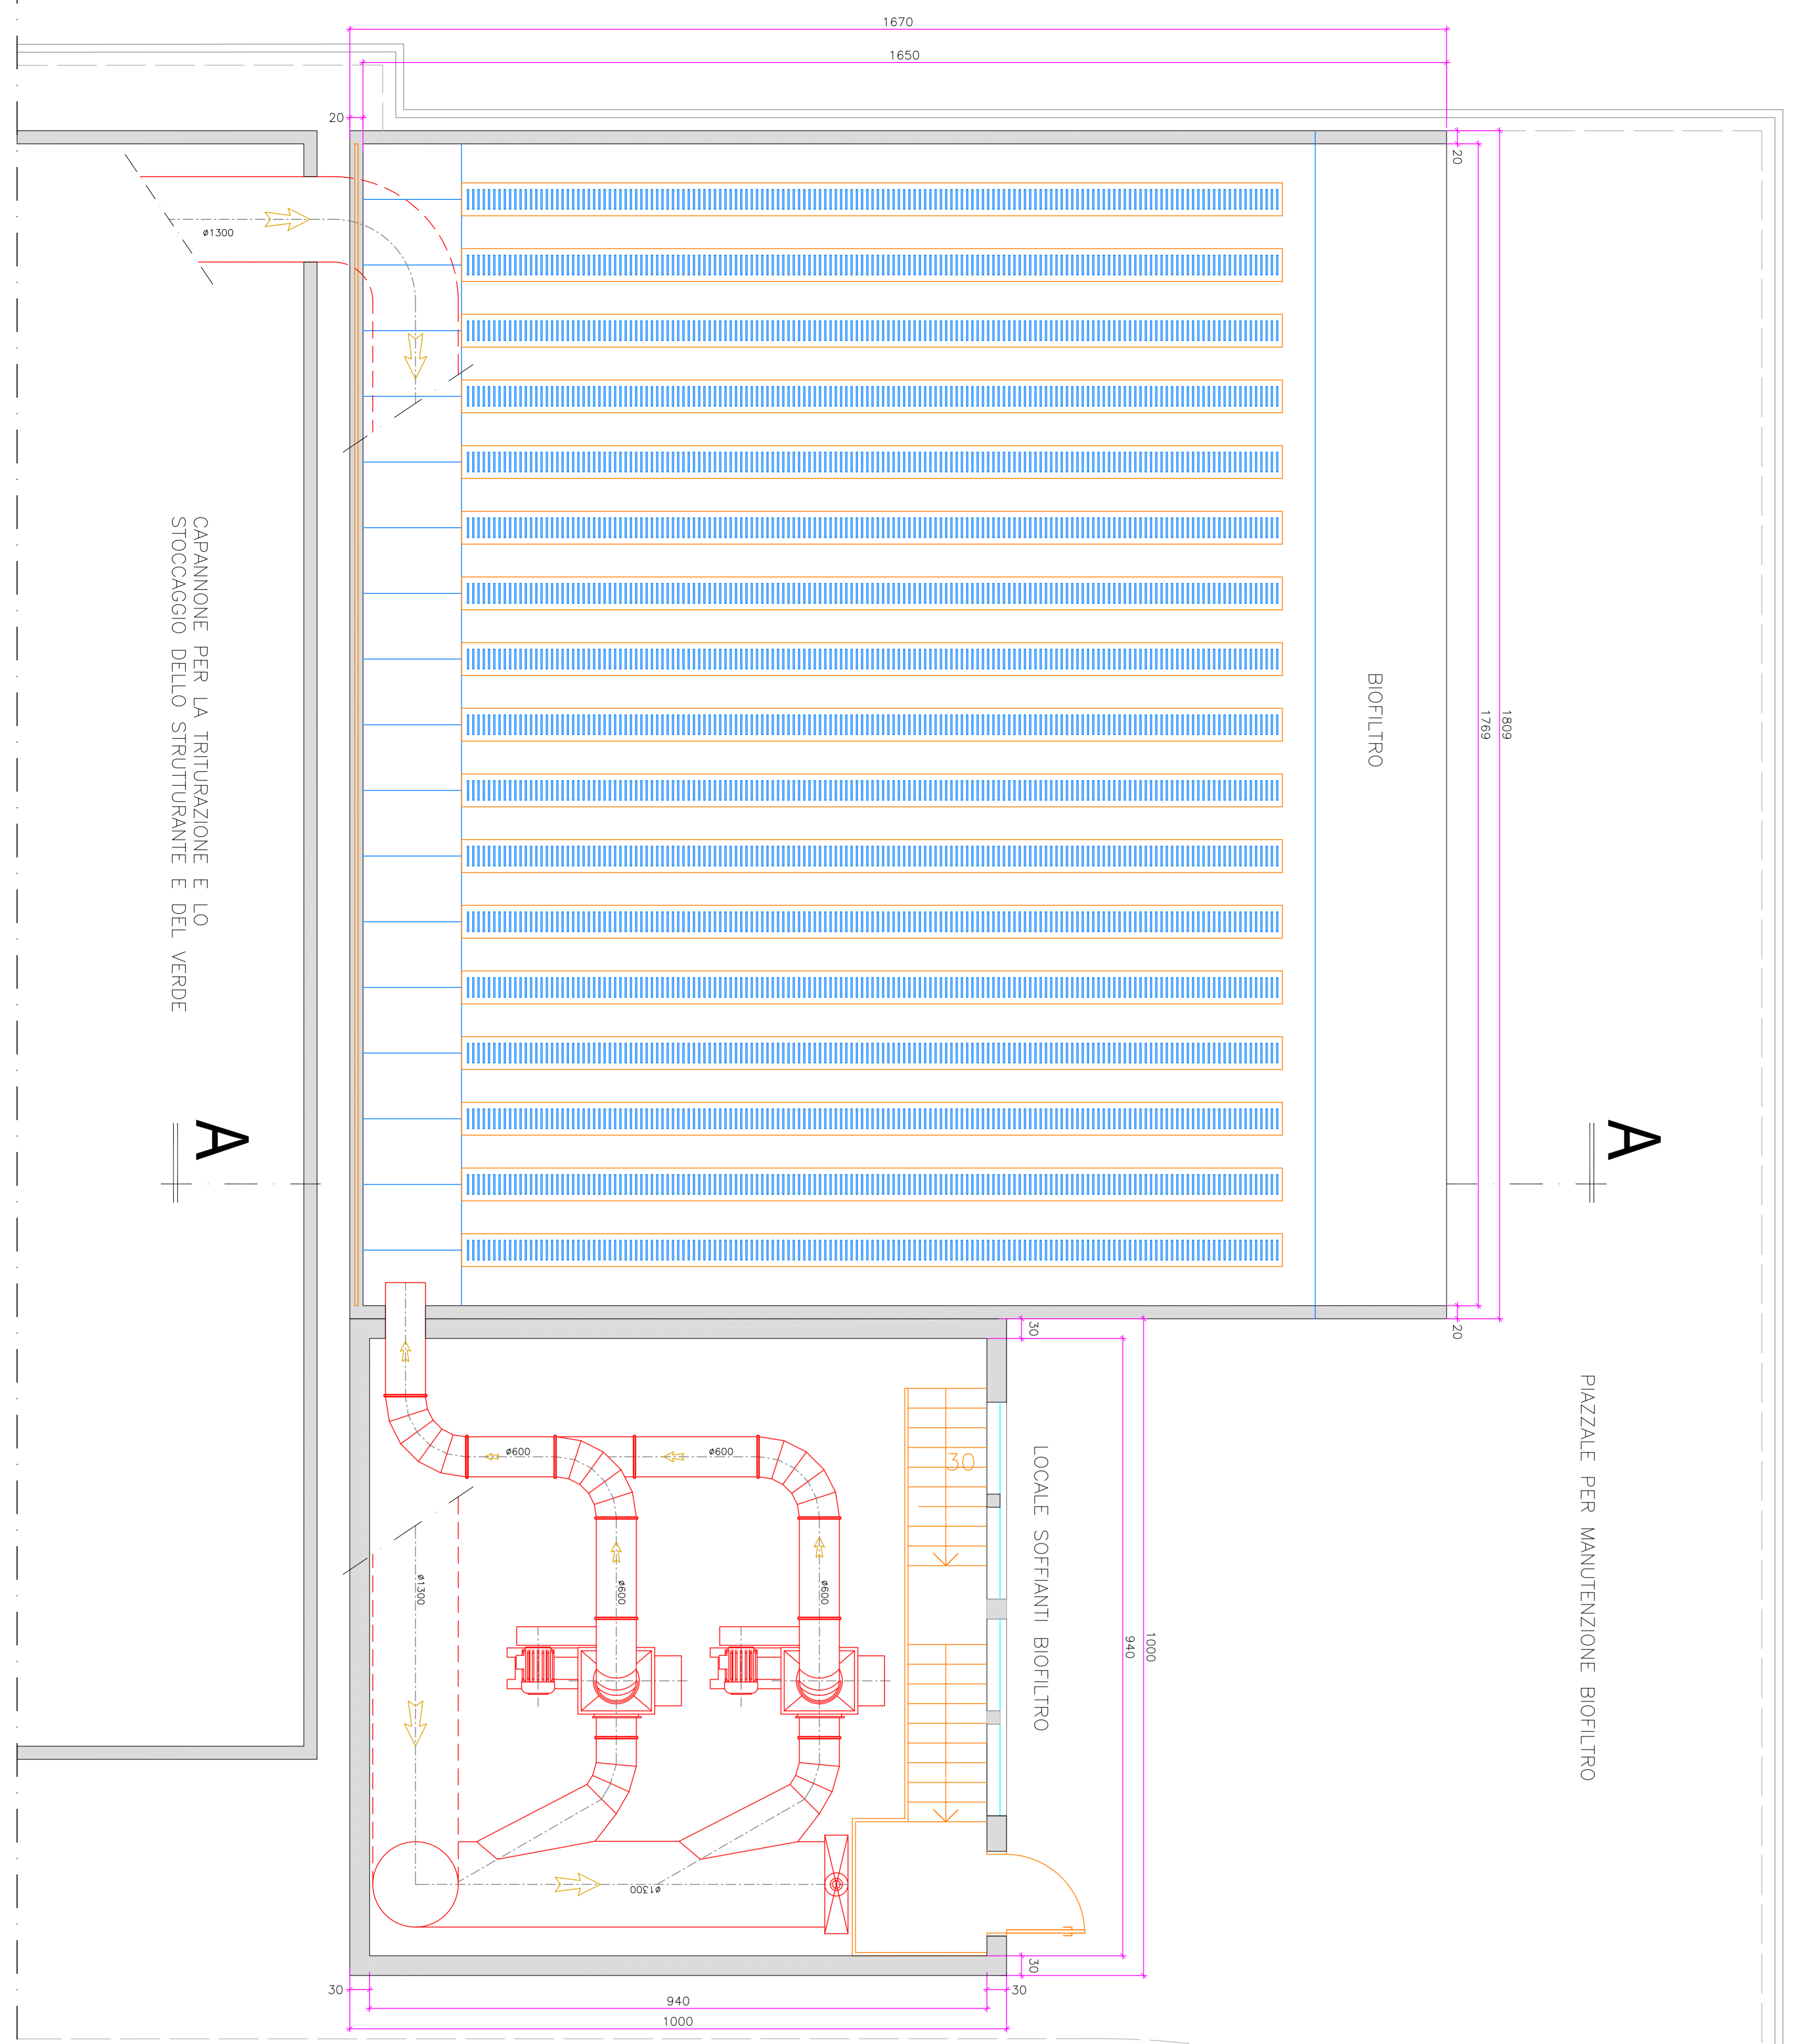


SEZIONE A-A
scala 1:10

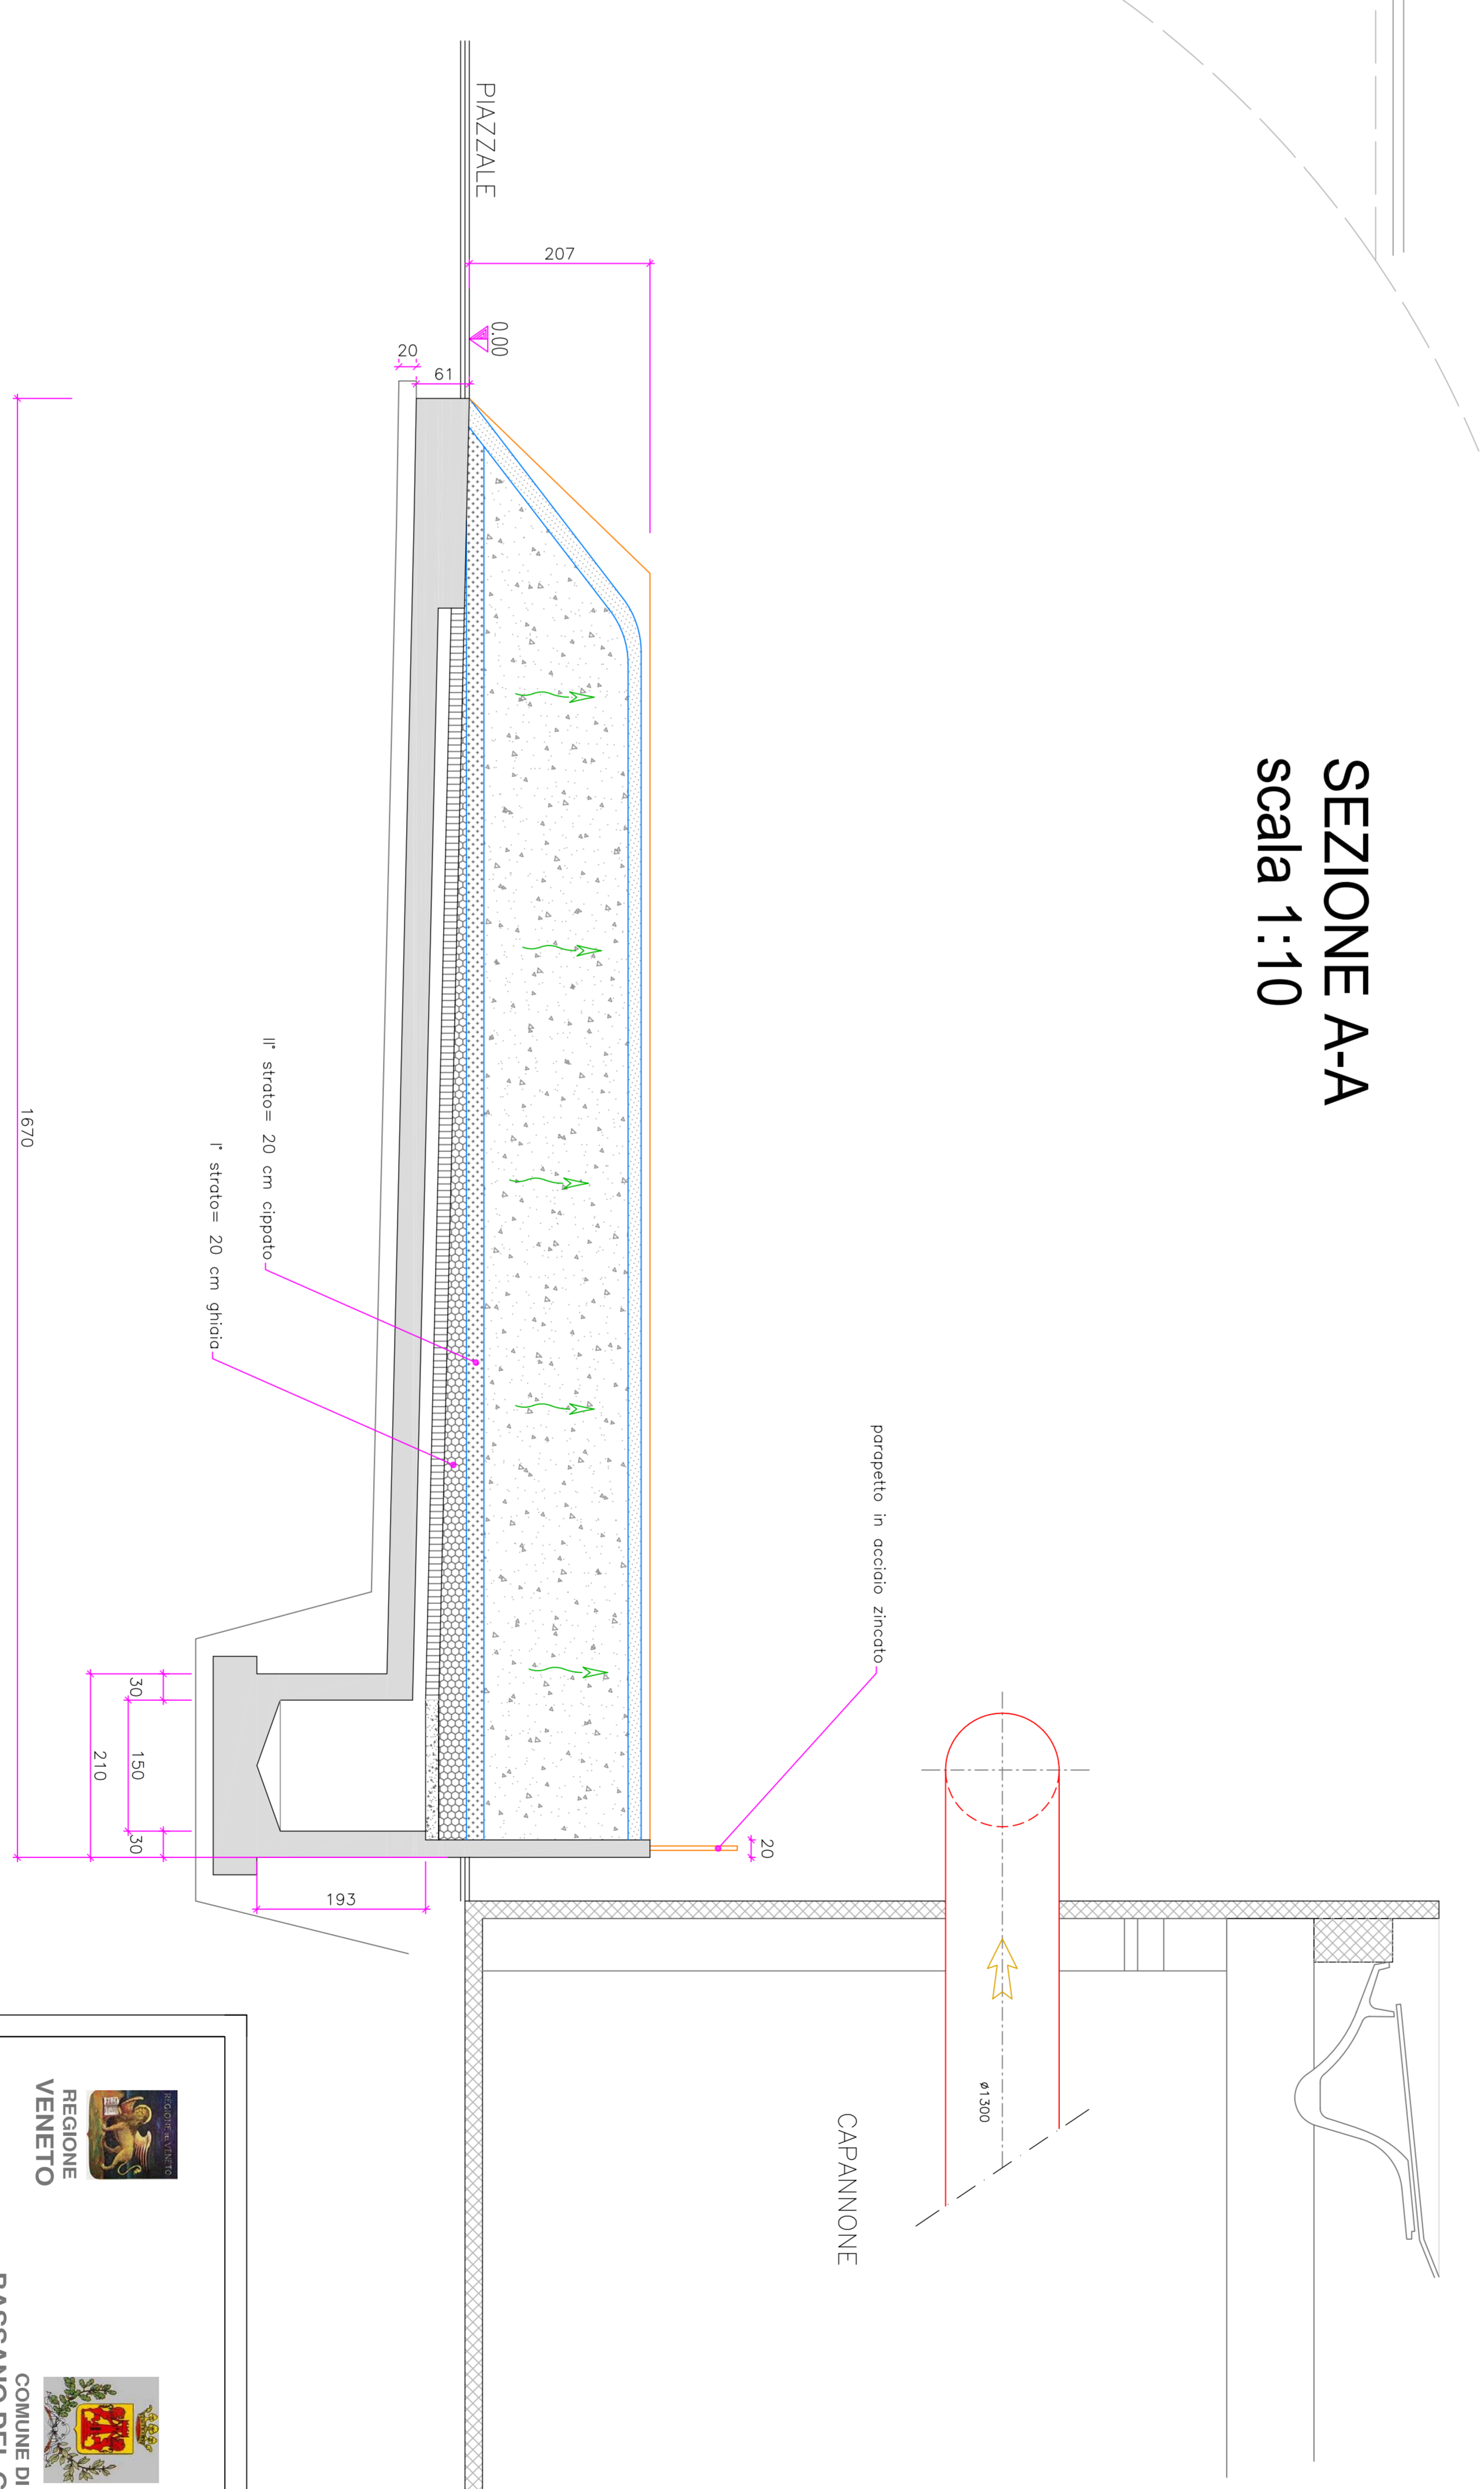

POLO MULTIFUNZIONALE DI TRATTAMENTO DEI RIFIUTI IN QUARTIERE PRE- BASSANO DEL GRAPPA (VI) - NUOVO ASSETTO -

PROGETTO DEFINITIVO

elab. C.8 Biofiltro ciclo trattamento dell'aria
- Piattaforma - Sezione

Progettazione: **ETRA Spa** Divisione ciclo idrico integrato
Settore ingegneria
Dott. Ing. Marco Baccichin



REGIONE VENETO	Comune di Bassano del Grappa	DATA	04/11/2017	PROGETTO
