



SEZIONE A-A  
scala 1:10

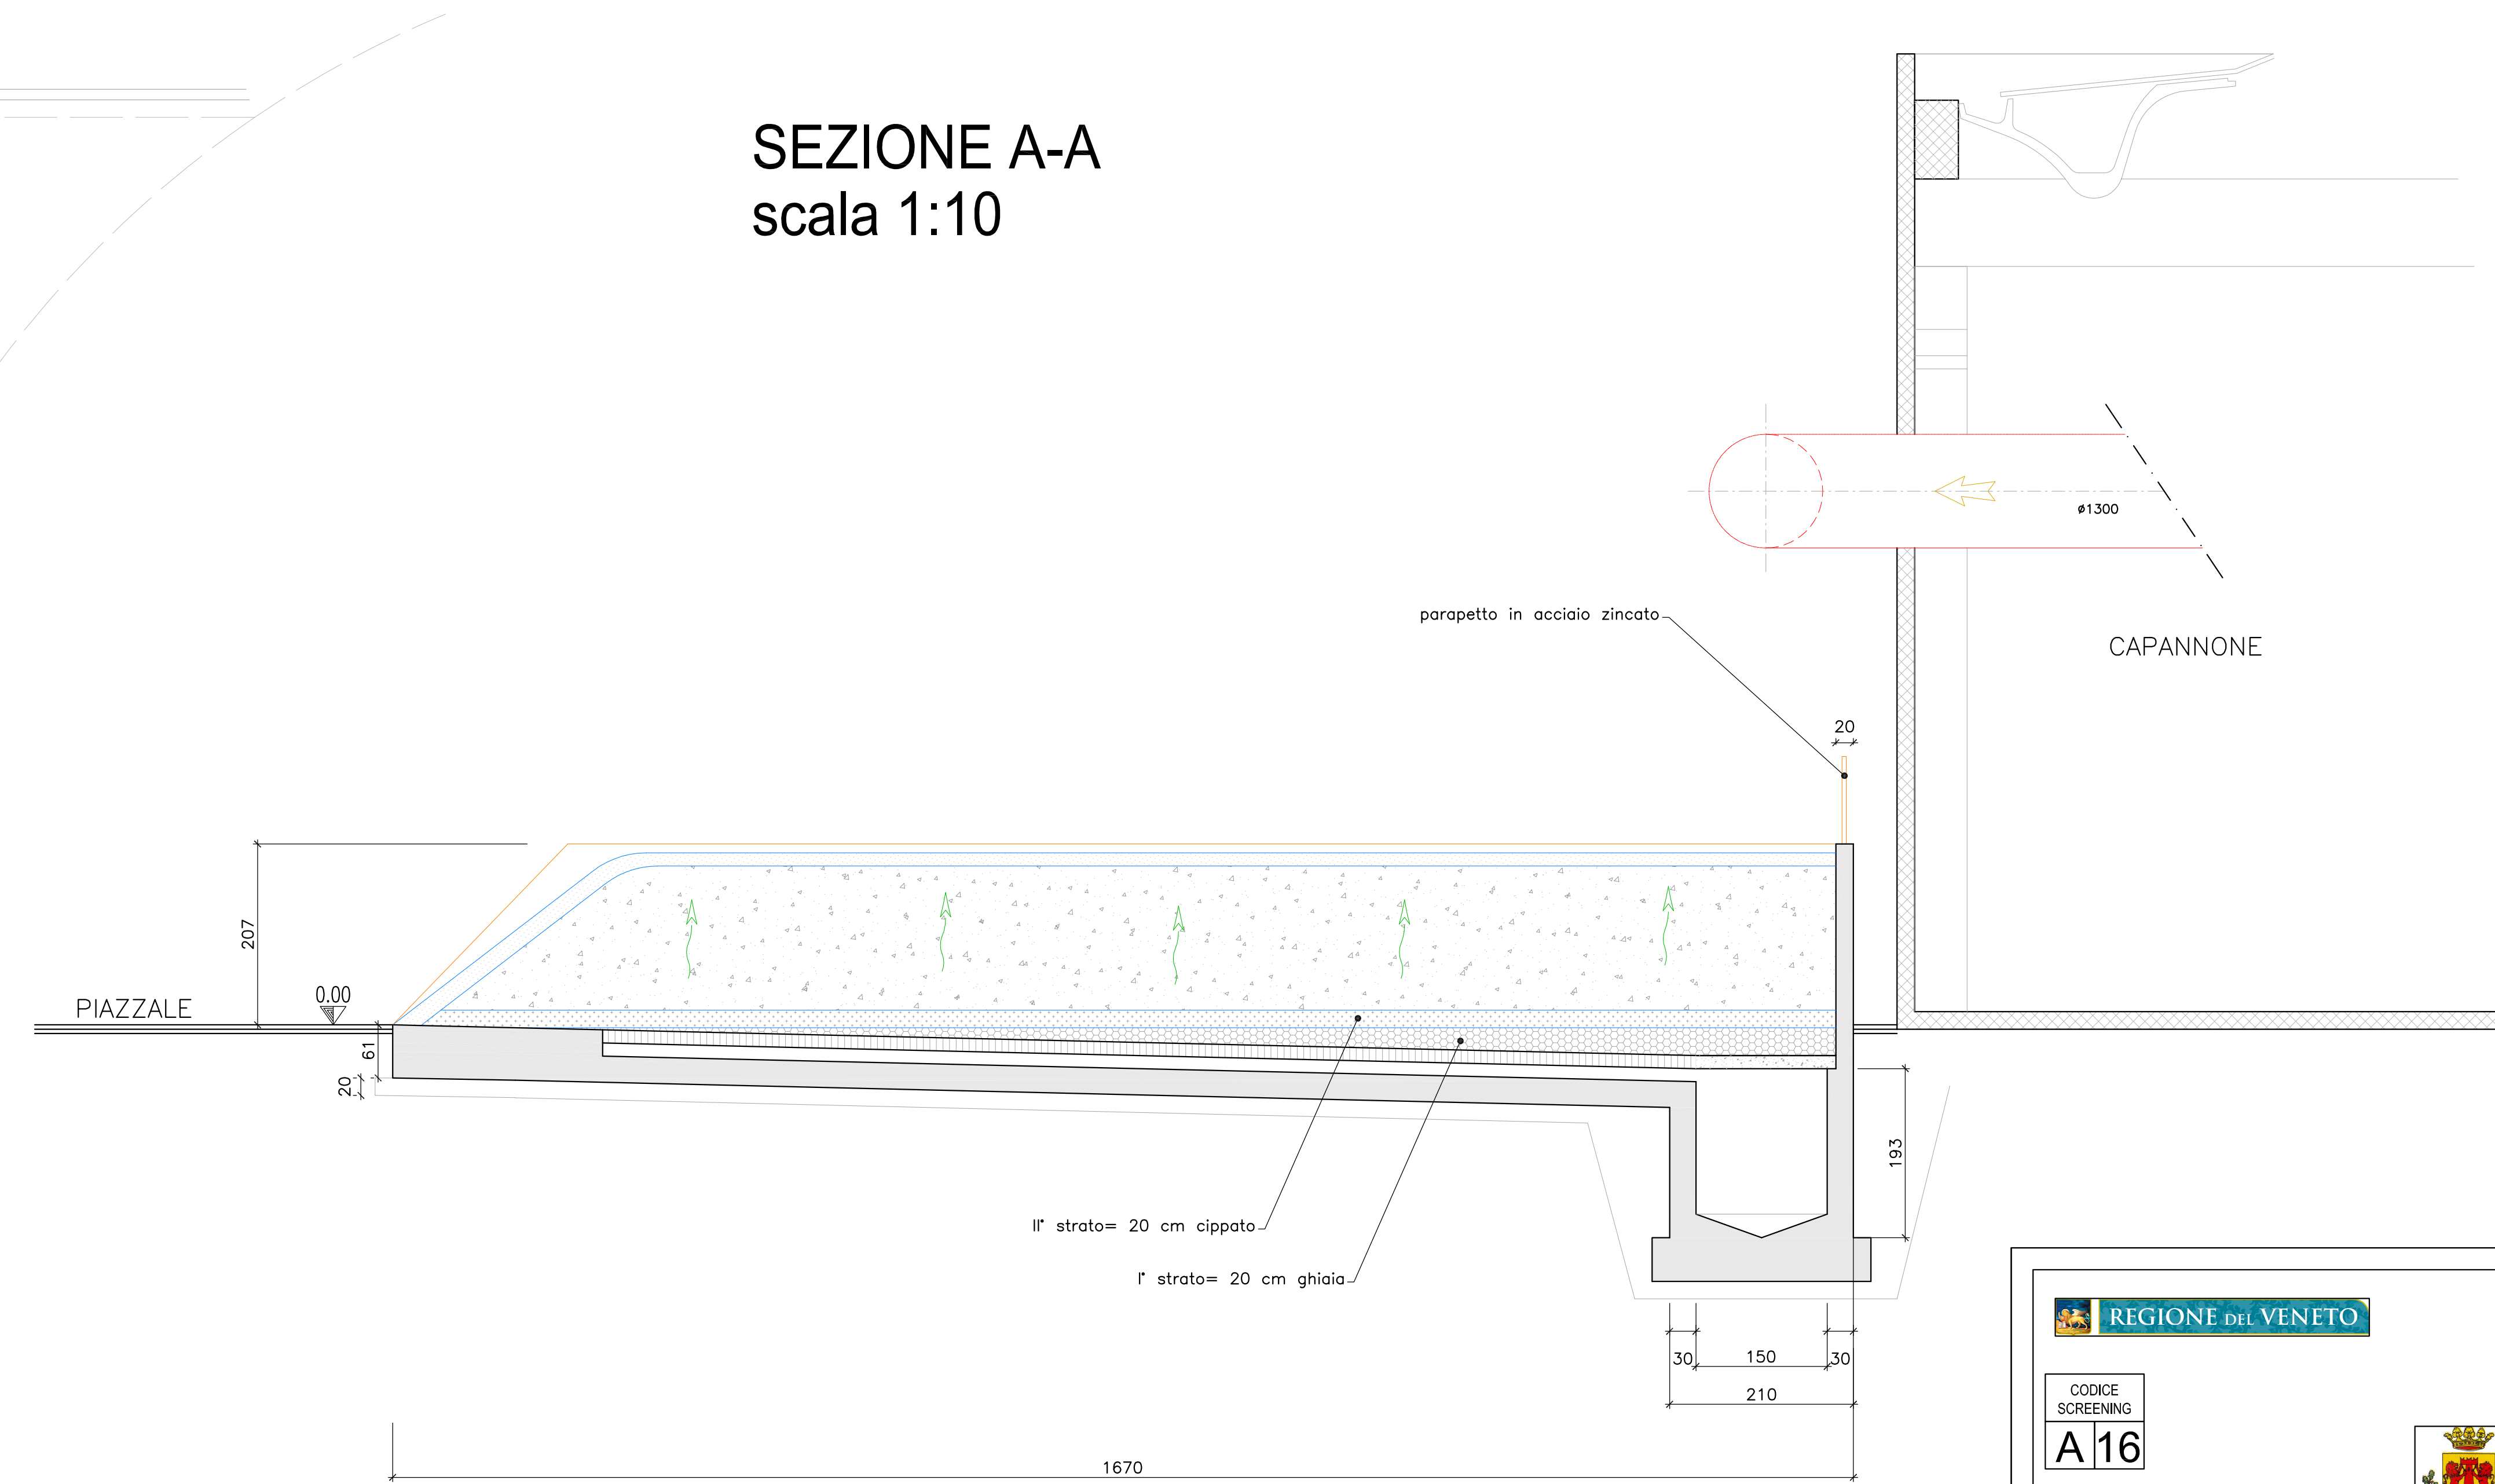

REGIONE DEL VENETO

IL PROPONENTE

CODICE SCREENING  
**A16**

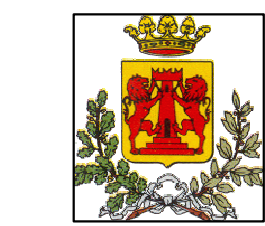

IL DIRETTORE GENERALE  
DOTT. ING. MARCO BACCHIN

COMUNE DI  
BASSANO DEL GRAPPA

**ADEGUAMENTO NORMATIVO E  
FUNZIONALE DEL POLO RIFIUTI DI  
BASSANO DEL GRAPPA (VI)  
(P592)**

**PROGETTO PRELIMINARE**

elab. **8** Biofiltro circuito trattamento dell'aria  
- Planta - Sezione

Progettazione: ETRA S.p.A.  
Responsabile Settore Ingegneria  
Ing. Alberto Liberatore

REV	00	Data	Cod. ATO	FILE
ESEGUITO: Ing. Giorgio Zattarin				
CAPO COMMESA: Ing. Giorgio Zattarin				
CONTROLLATO: Responsabile PDL Ing. Enrico Scalfone		Giugno 2014	P592	P592S008PRE000
APPROVATO: Responsabile ING Ing. Alberto Liberatore				

ETRA S.p.A. - Energia Territorio Risorse Ambientali  
L. go Parolini n° 82B - 38061 Bassano del Grappa (VI) - Tel. 049 8089000 Fax 049 8089001  
Sede operativa di Cittadella (PD) - Via del Talarico n° 9  
Internet: www.etraspa.it e-mail: info@etraspa.it  
ETRA S.p.A. si riserva la proprietà del disegno, vietandone la riproduzione e la divulgazione senza autorizzazione ai sensi delle leggi vigenti