



COMUNE DI  
BASSANO DEL GRAPPA

**ADEGUAMENTO NORMATIVO E  
FUNZIONALE DEL POLO RIFIUTI DI  
BASSANO DEL GRAPPA (VI)  
(P592)**

**PROGETTO PRELIMINARE**


Elab. 10.1 Capannone Officina e Deposito  
- Pianta -

Progettazione: ETRA S.p.A.  
Responsabile Settore Ingegneria  
Ing. Alberto Liberatore

REV.	00	Data	Cod. ATO	FILE
ESEGUITO	Geom. Andrea Tessari			
CAPO COMMESA	Ing. Giorgio Zattarin			
CONTROLLATO	Responsabile PDLI Ing. Enrico Scoffone	Giugno 2014	P592	P592S010PRE01R0
APPROVATO	Responsabile ING Ing. Alberto Liberatore			


ETRA S.p.A. - Energia Territorio Risorse Ambientali  
 L.go Parolini n°82B - 36061 Bassano del Grappa (VI) - Tel. 049 8098000 Fax 049 8098001  
 Sede operativa di Cittadella (PD) - Via del Telerolo n° 9  
 Internet: www.etraspa.it e-mail: info@etraspa.it  
 ETRA S.p.A. si riserva la proprietà del disegno, vietandone la riproduzione e la divulgazione senza autorizzazione ai sensi delle leggi vigenti

PLANIMETRIA MAGAZZINO/DEPOSITO/RIMESSA CON ANNESSI UFFICI DI SERVIZIO

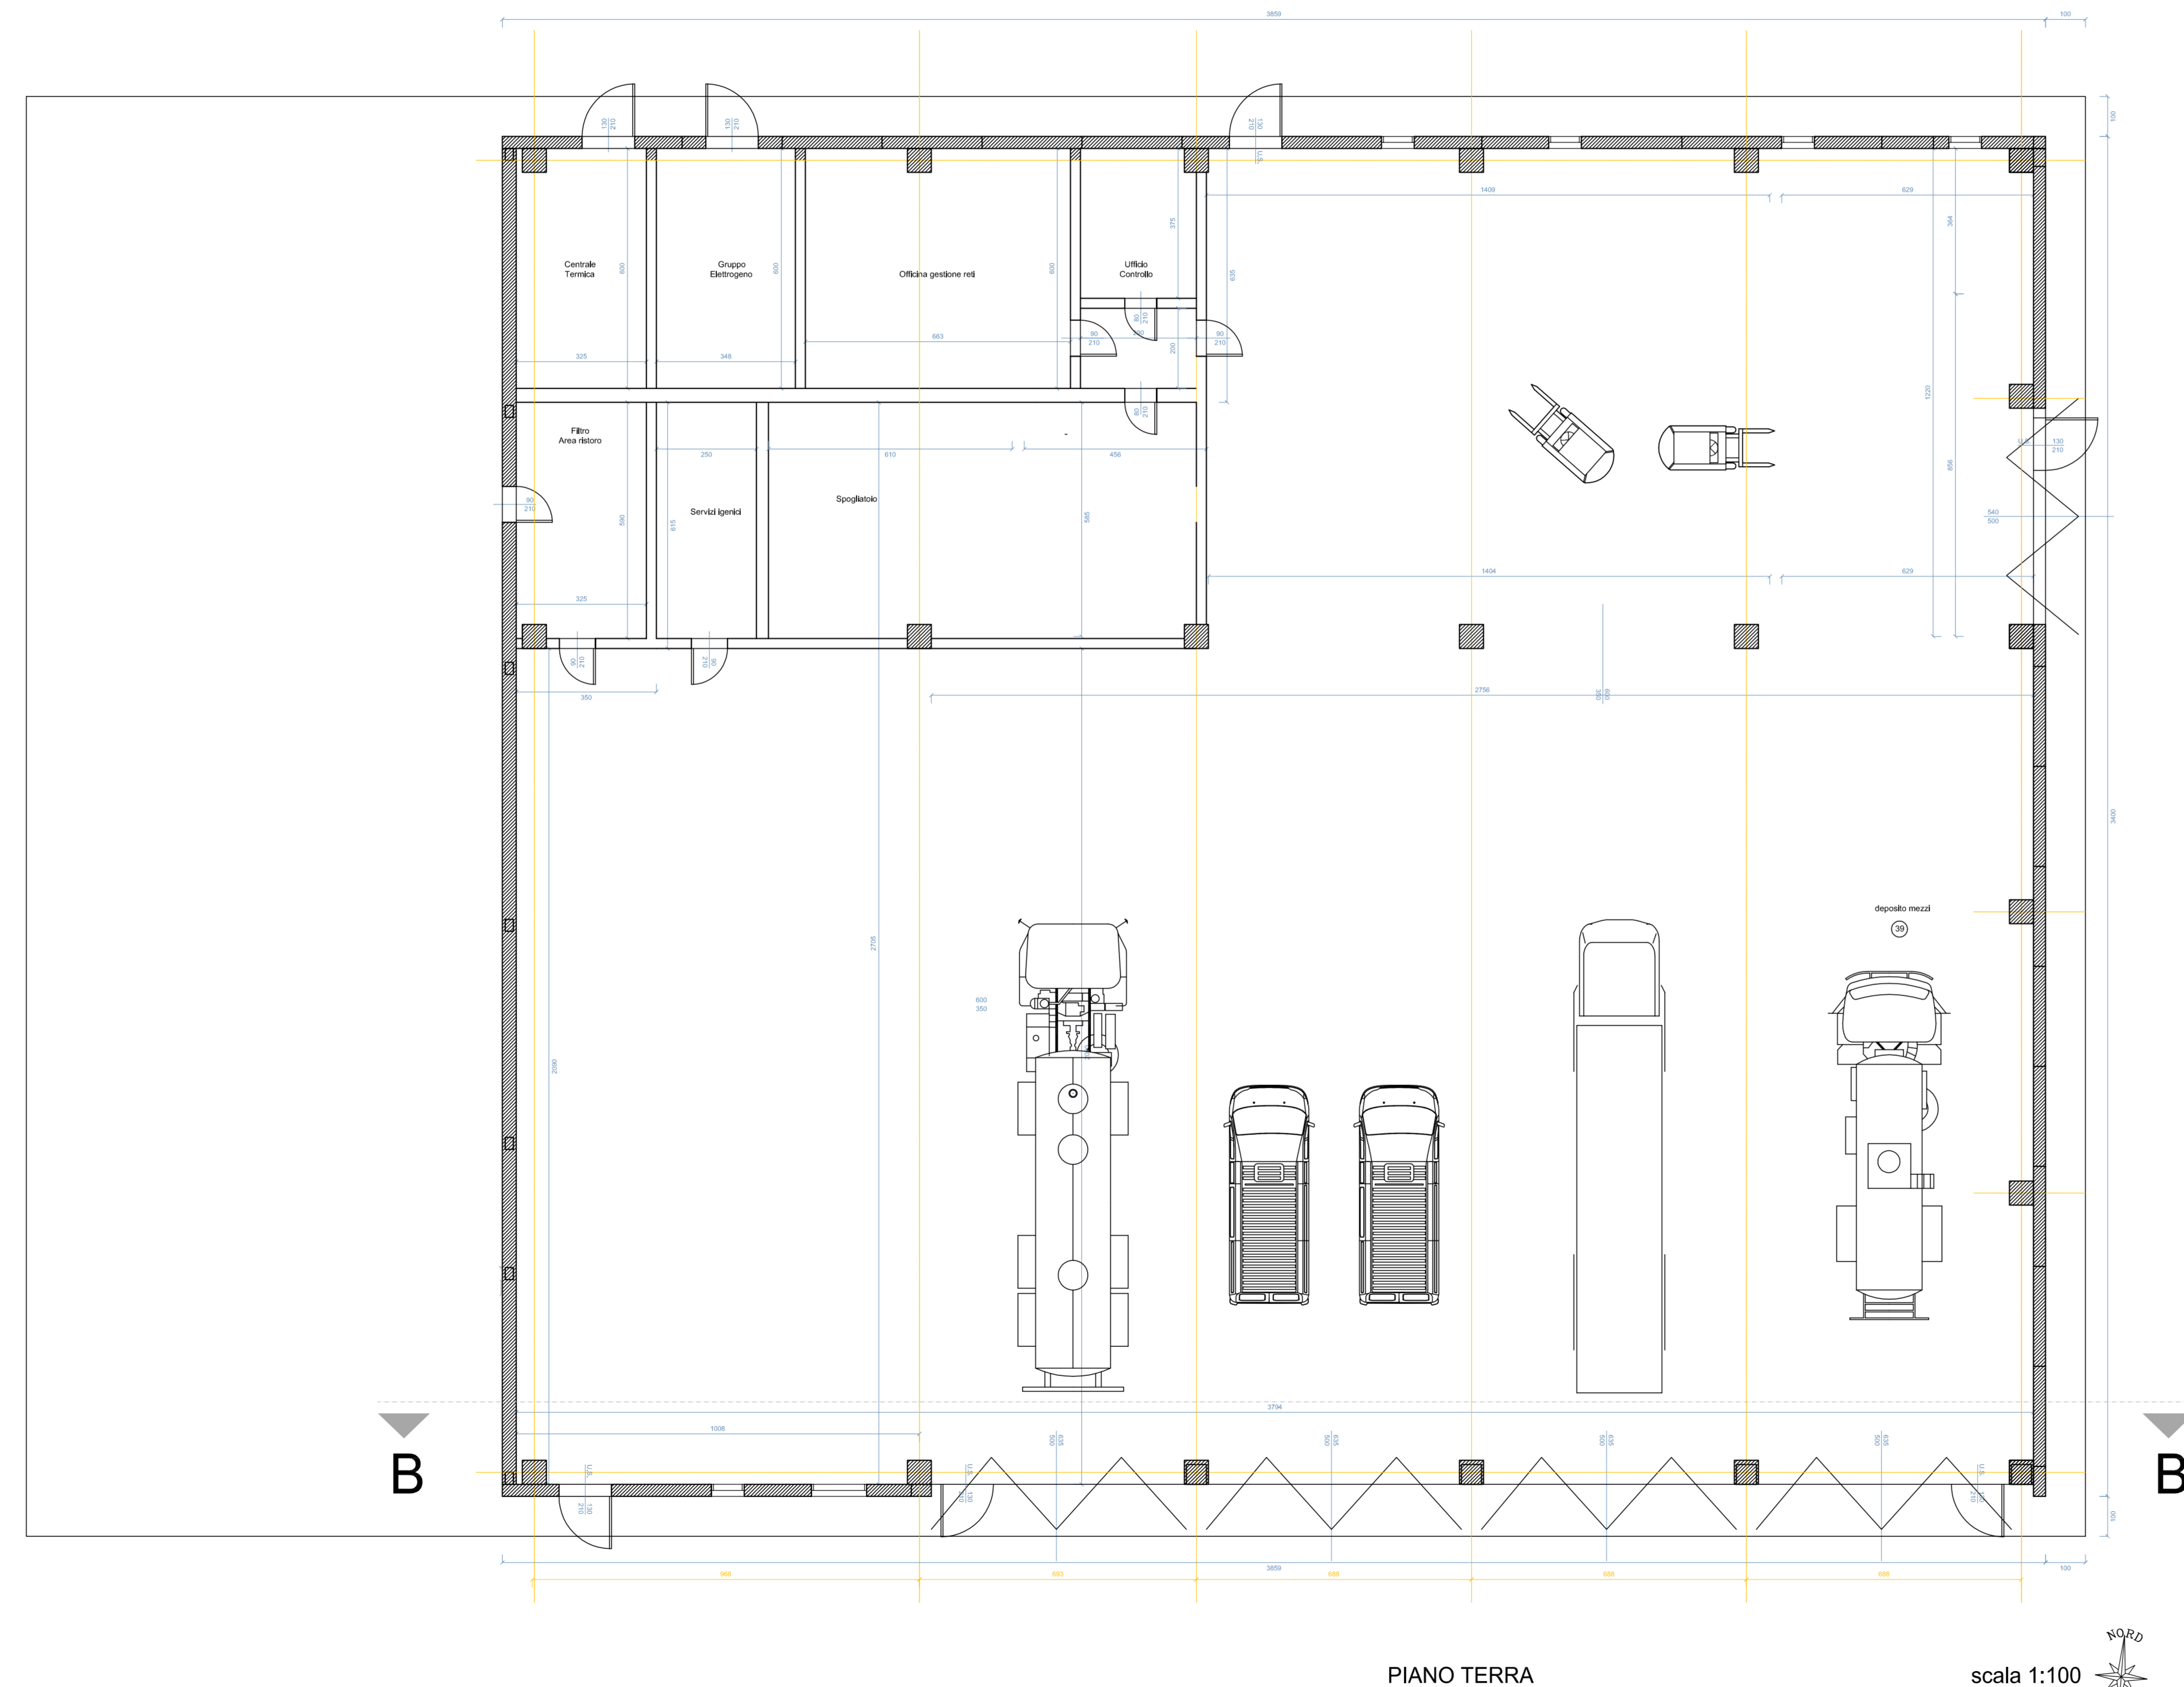

PIANO TERRA

scala 1:100

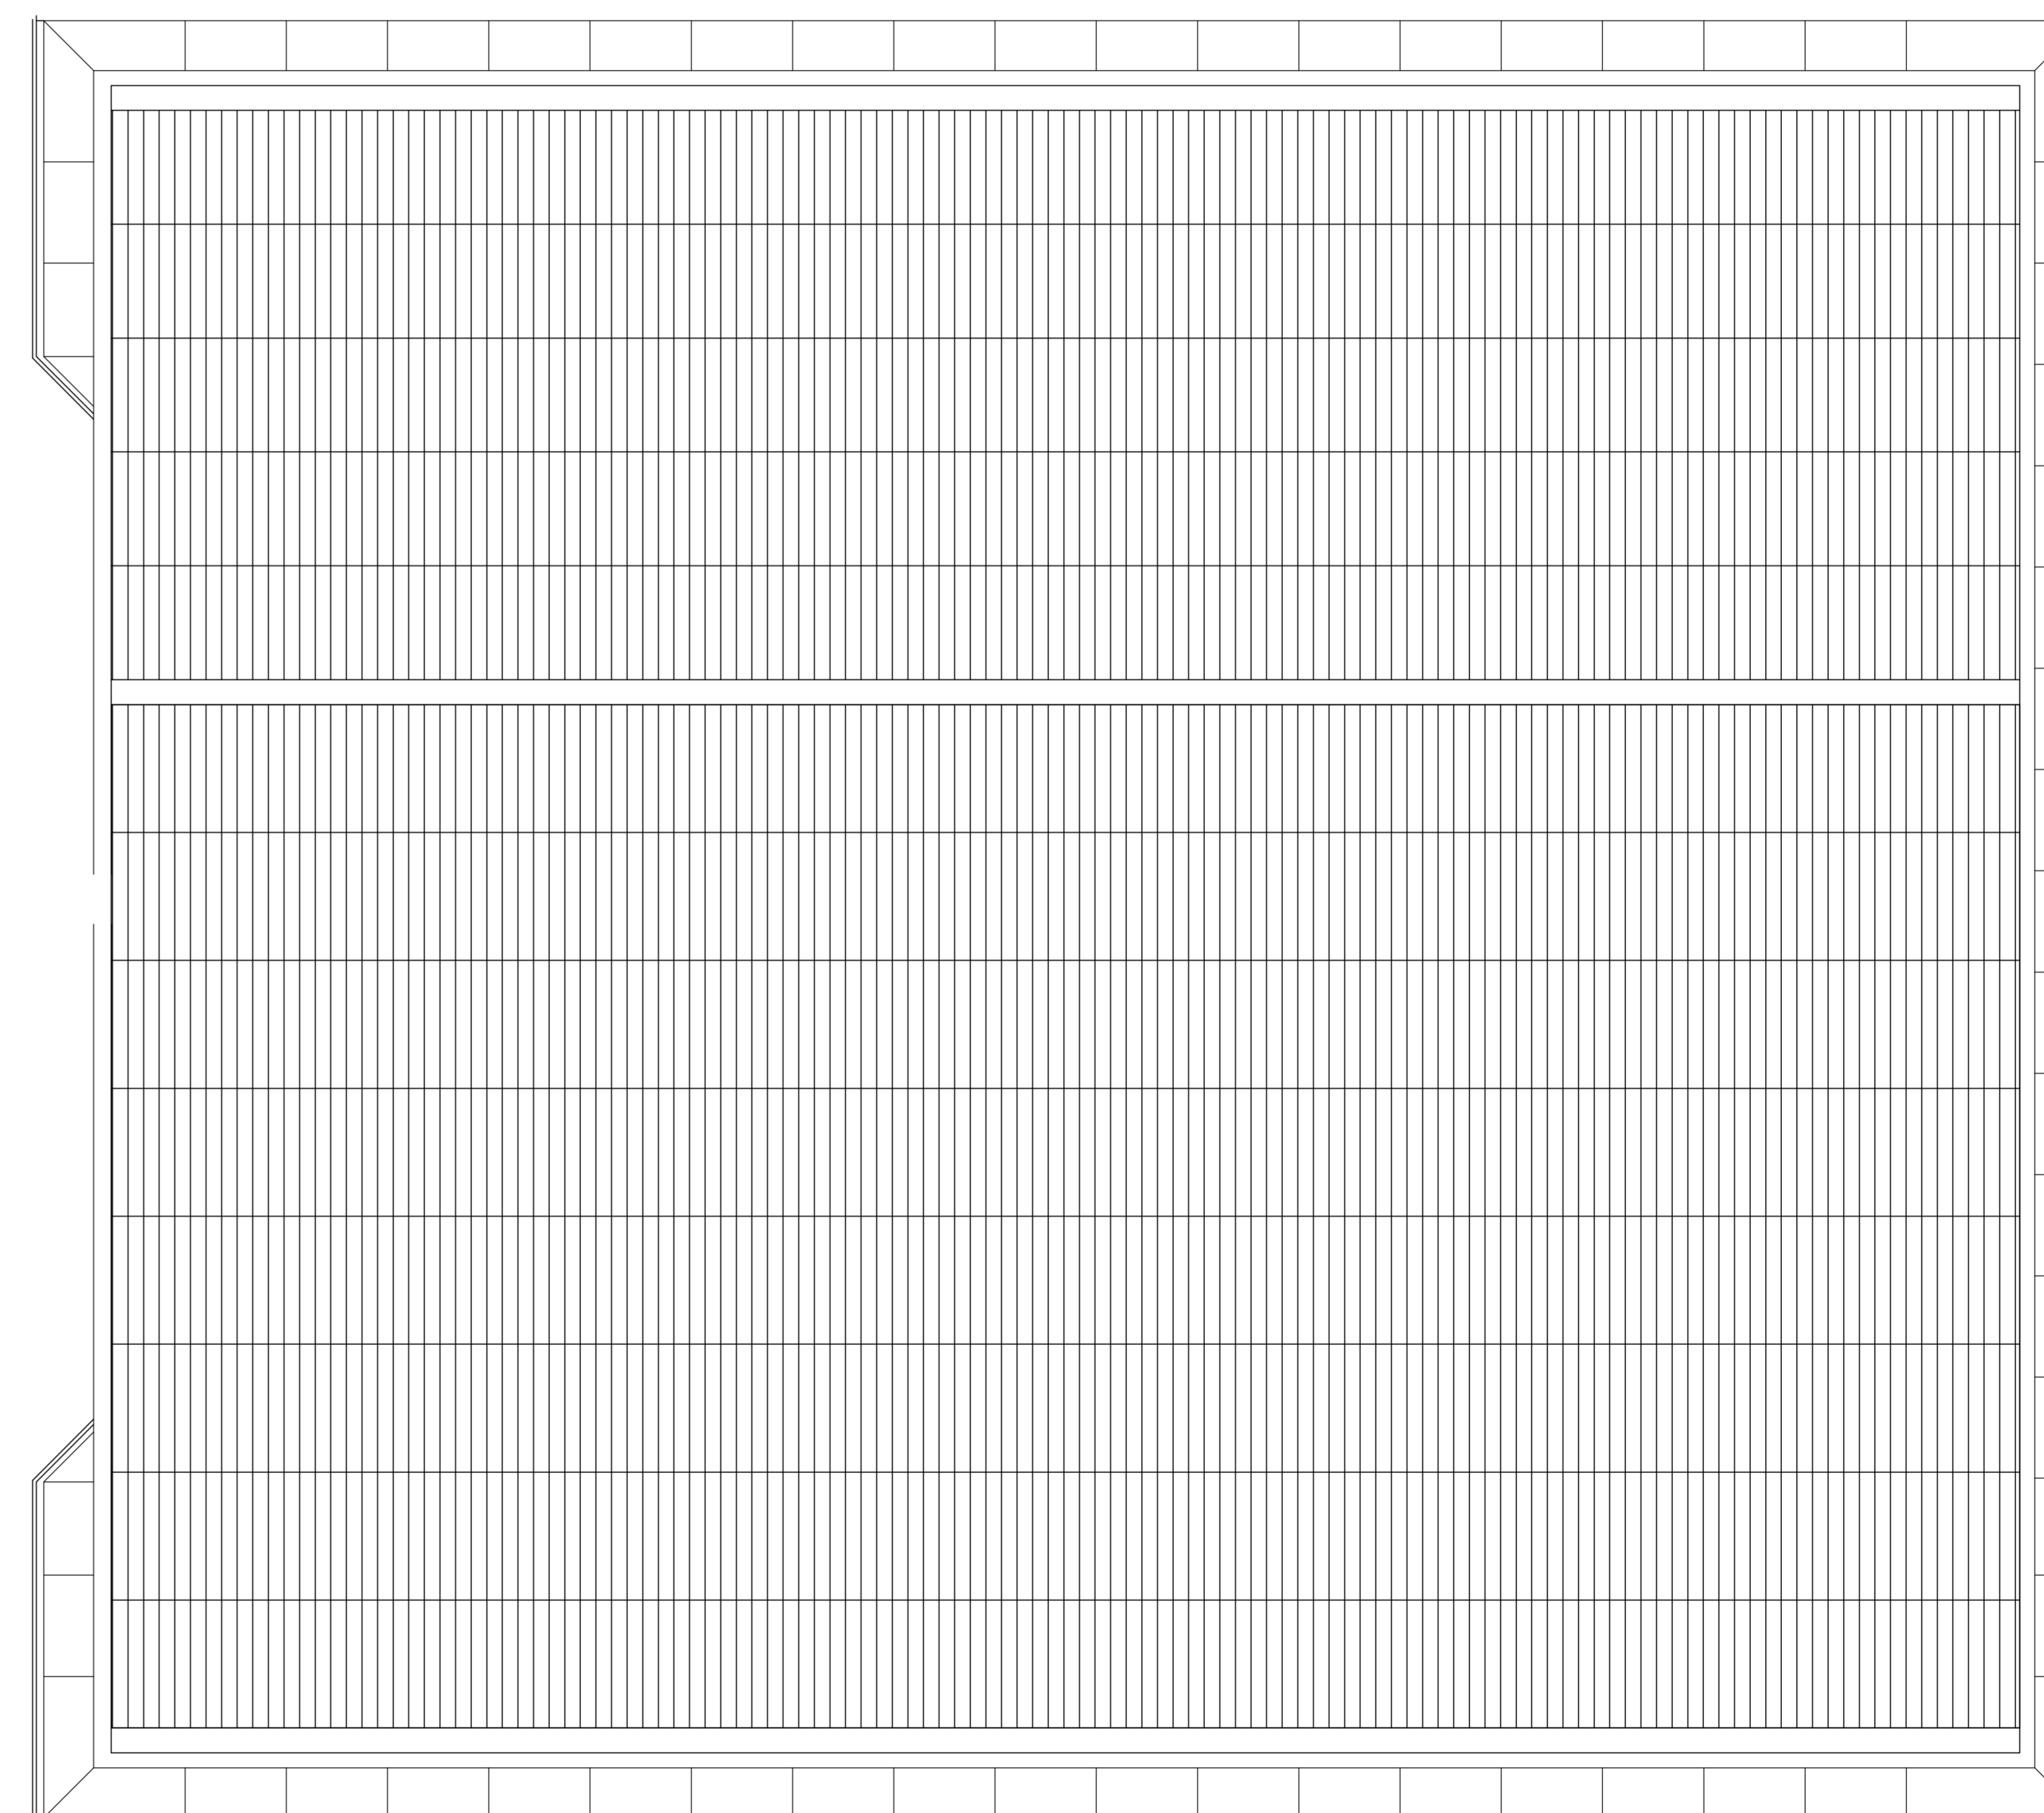

COPERTURA

scala 1:100