




PLANIMETRIA CATASTALE
 scala 1:2000
 Comune di MONTEGADELLE
 Foglio 1
 Mappali 84-105-106-153

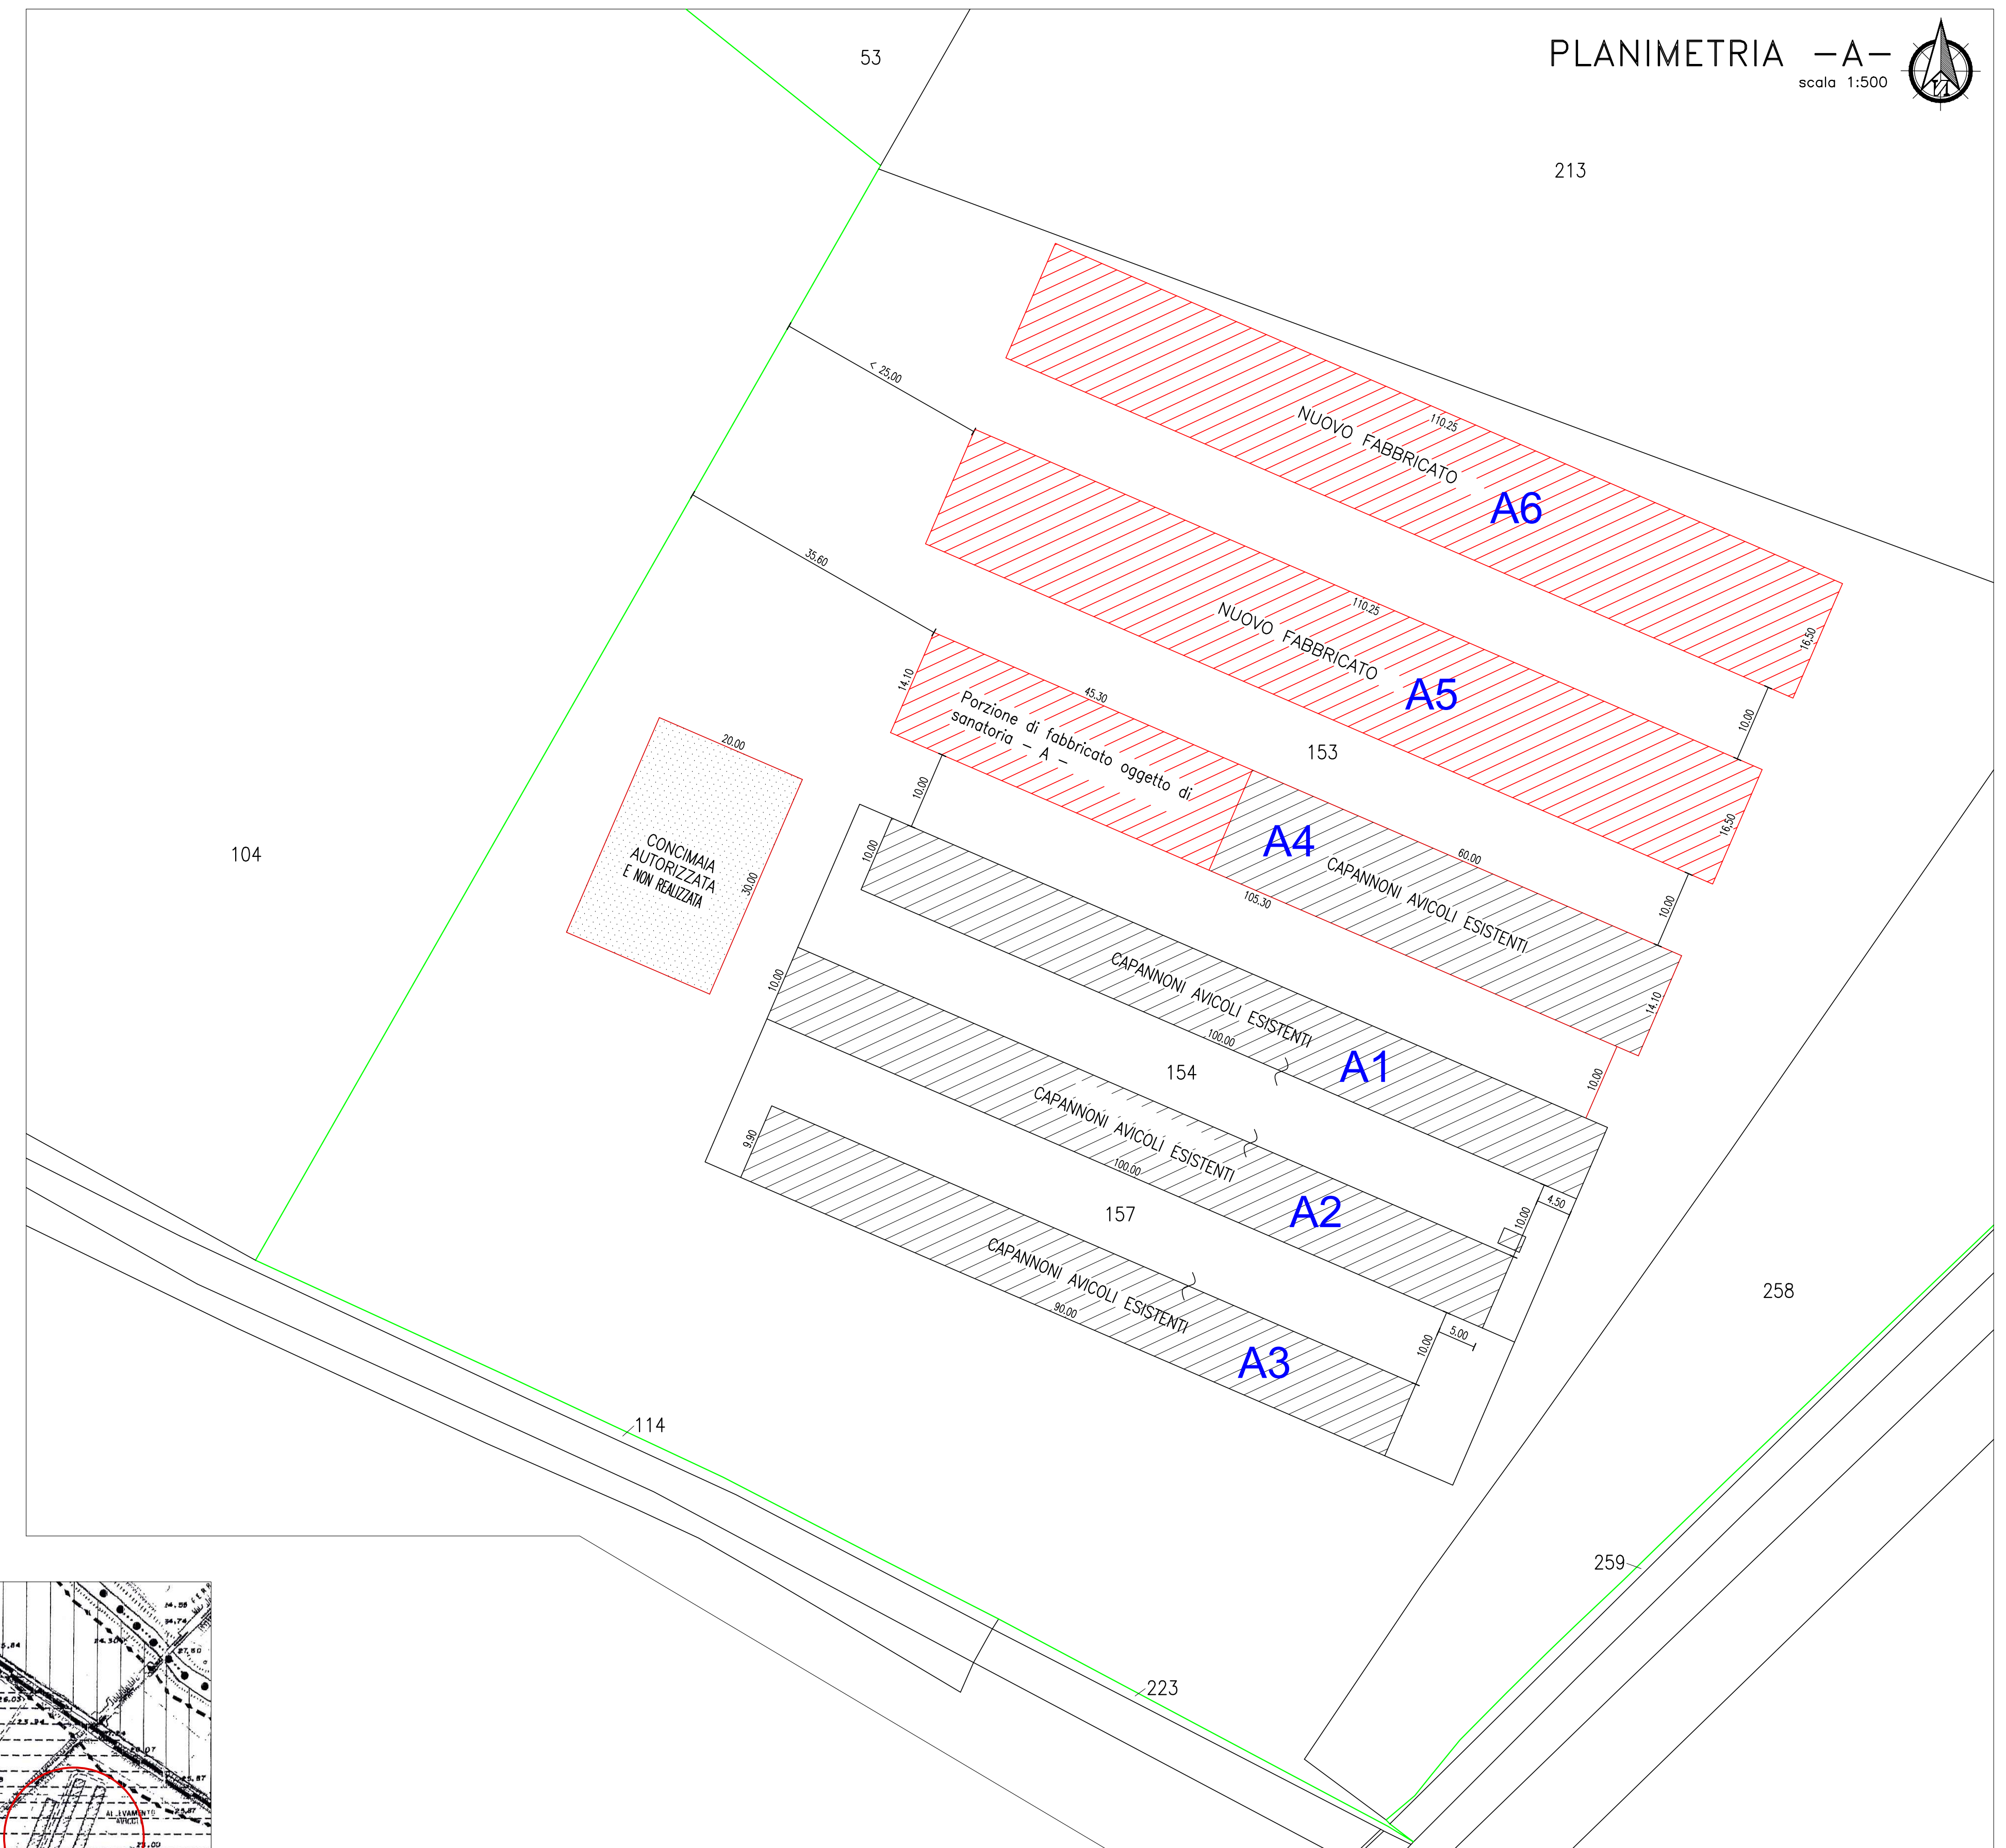

PLANIMETRIA -A-
 scala 1:500

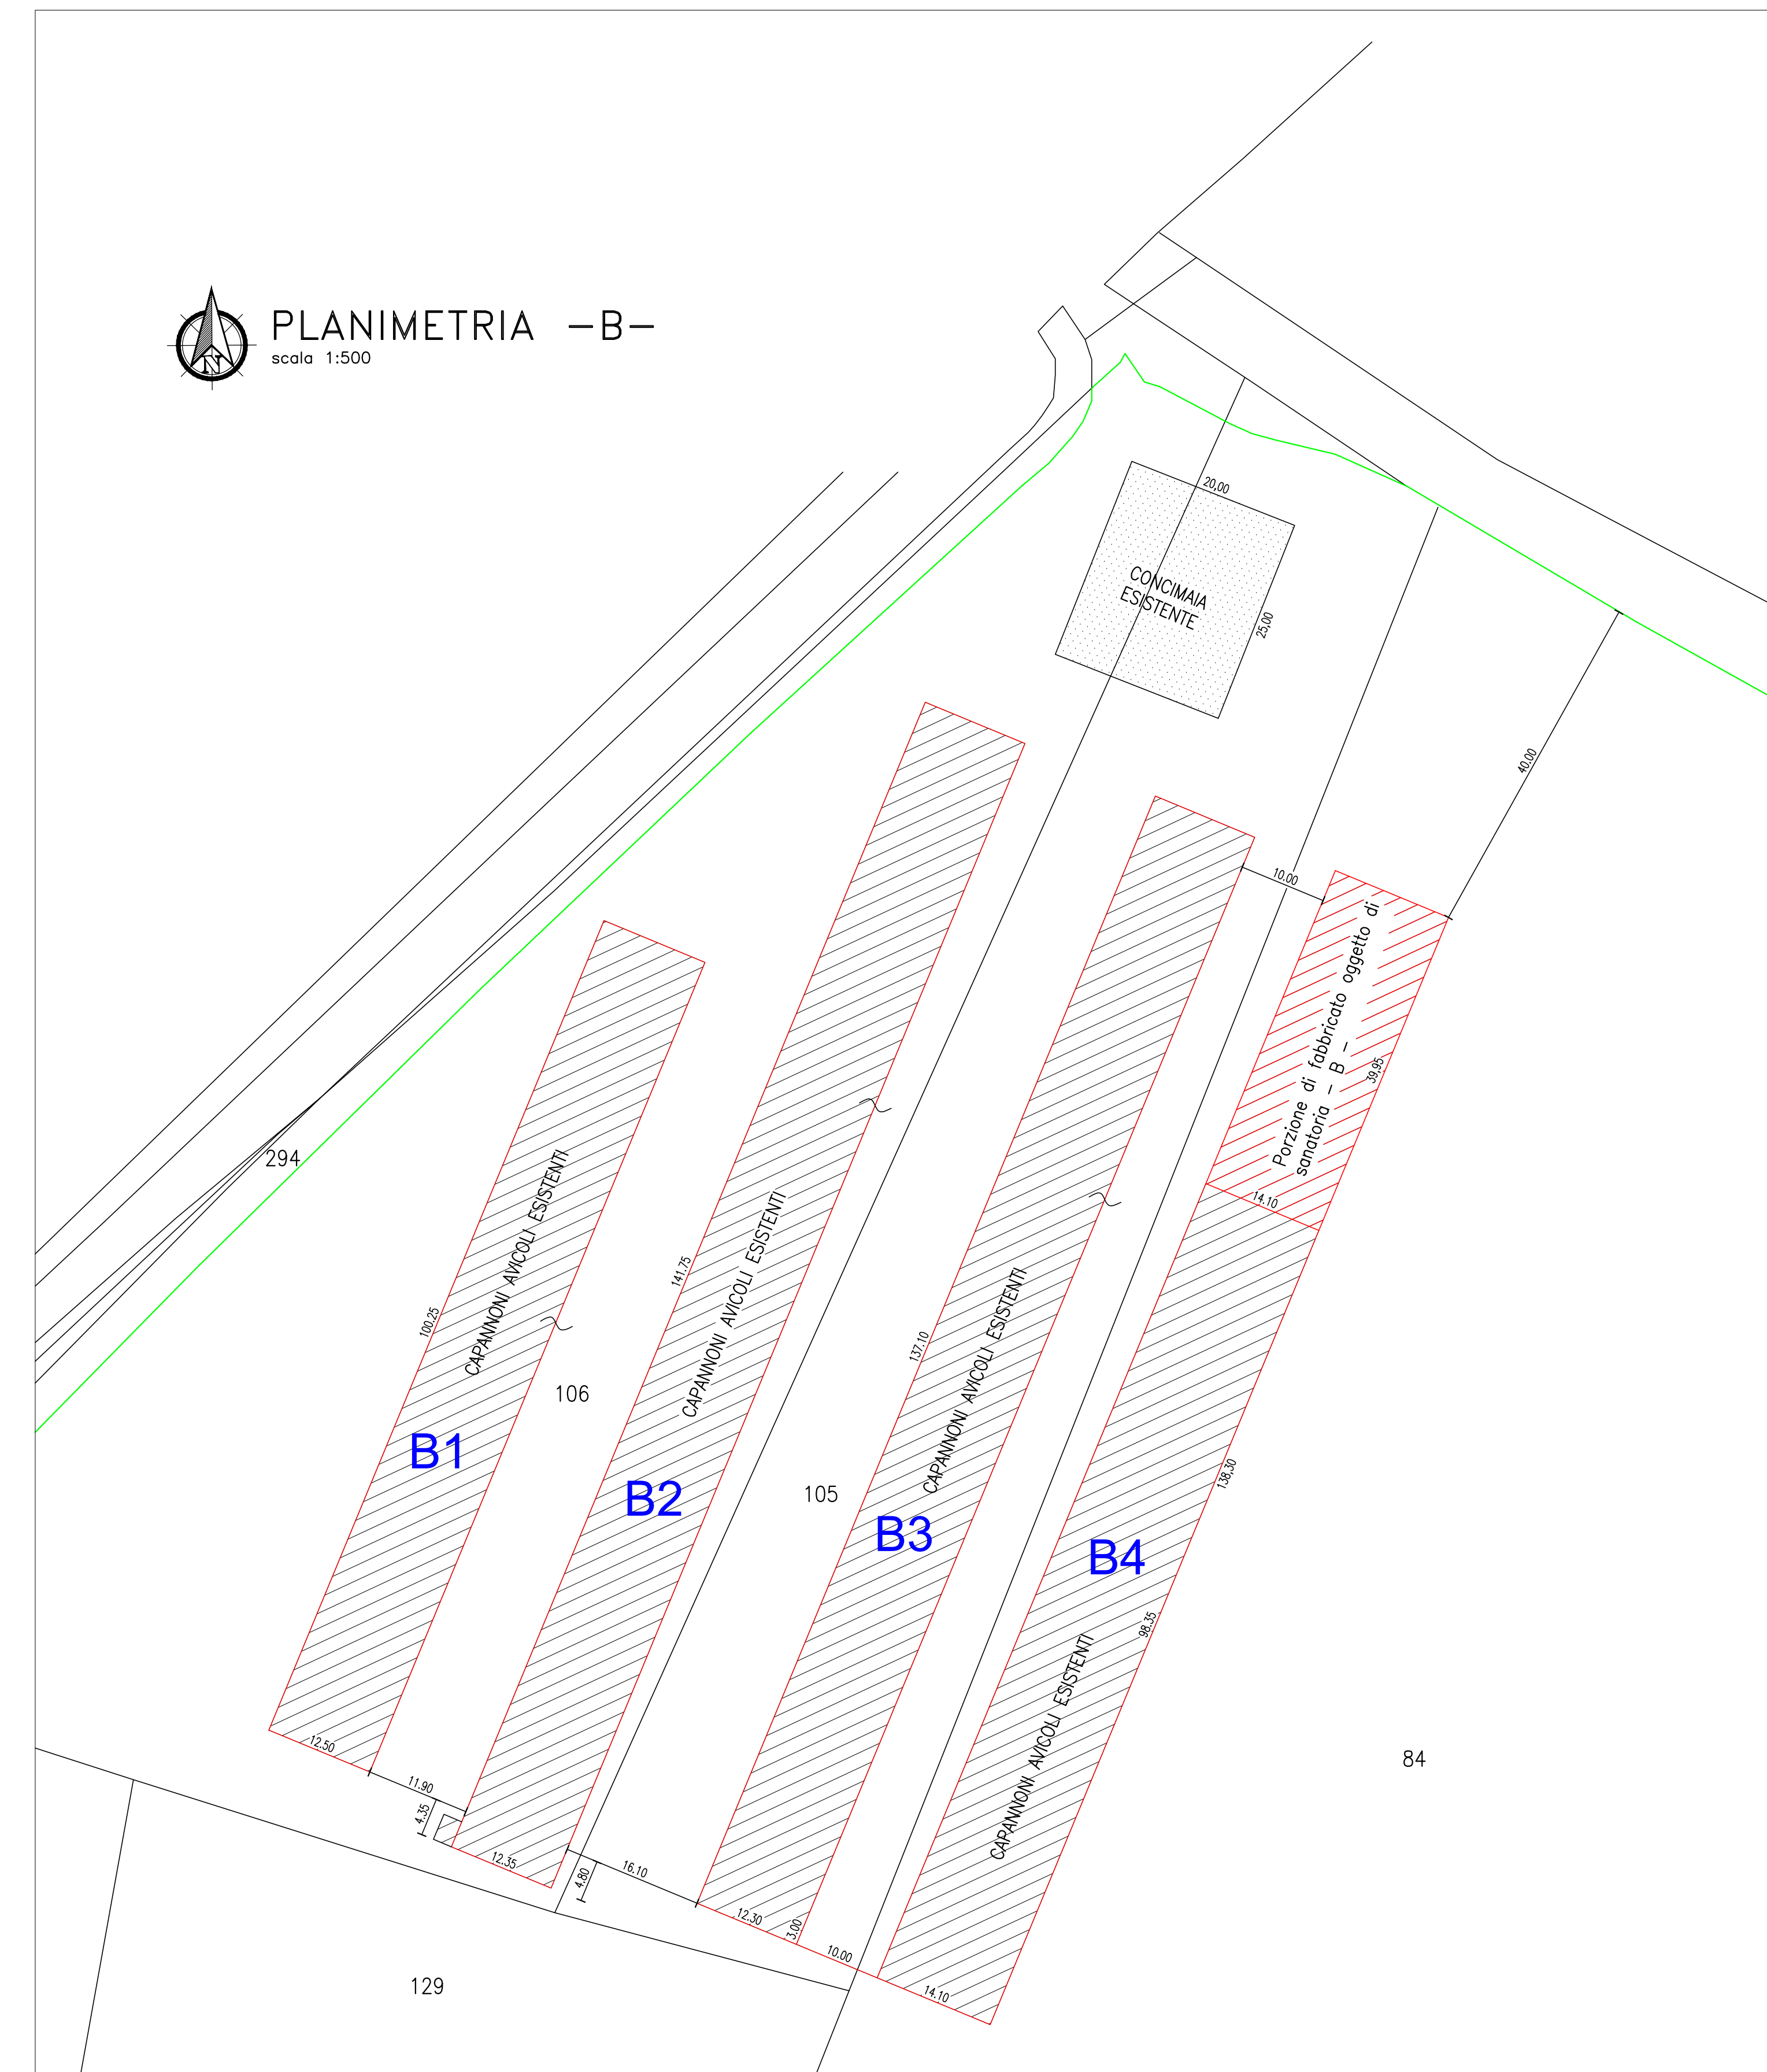

PLANIMETRIA -B-
 scala 1:500

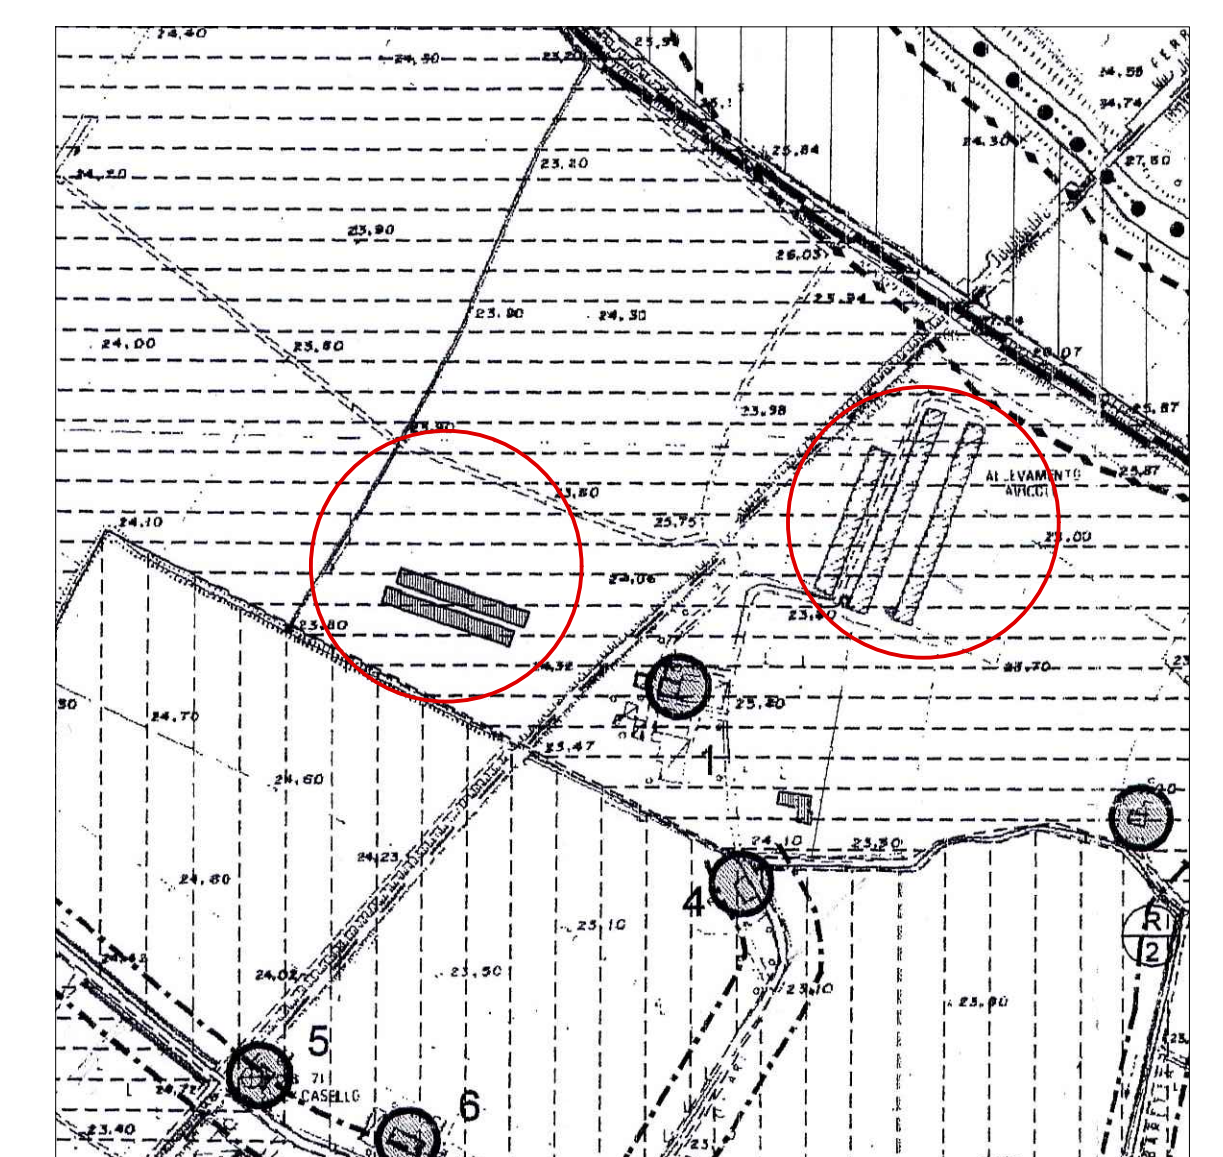

ESTRATTO DI P.R.G.
 Z.T.O. E2-1

DATI DI PROGETTO			
Riferimento Capannoni Planimetria - A -			
CALCOLO SUPERFICIE FABBRICATO OGGETTO DI SANATORIA DESTINATO AD ALLEVAMENTO AVICOLO			
Fabbricato	destinazione d'uso/dimensioni	Superficie netta	Superficie lorda
A1	100,00 x 10,00 ingresso/precamera 9,26 x 1,04 allevamento 9,26 x 9,96	20,75 mq 972,16 mq	1.000,00 mq
A2	100,00 x 10,00 ingresso/precamera 9,95 x 1,65 allevamento 9,95 x 98,14	16,42 mq 976,49 mq	1.000,00 mq
A3	90,00 x 9,90 ingresso/precamera 9,66 x 1,90 allevamento 9,66 x 87,74	18,35 mq 847,57 mq	891,00 mq
A4	60,00 x 14,10 ingresso/precamera 14,00 x 3,05 allevamento 14,00 x 56,70	42,70 mq 793,80 mq	846,00 mq
		Totale:	3.737,00 mq
Calcolo Superficie Zona Filtro Mobile			
Fabbricato	destinazione d'uso/dimensioni	Altezza lorda	Superficie lorda
A7	6,00 x 2,45	2,95 ml.	14,70 mq
Riferimento Capannoni Planimetria - B -			
CALCOLO SUPERFICIE FABBRICATO OGGETTO DI SANATORIA DESTINATO AD ALLEVAMENTO AVICOLO			
Fabbricato	destinazione d'uso/dimensioni	Superficie netta	Superficie lorda
B1	100,25 x 12,50 ingresso/precamera 12,00 x 3,20 allevamento 12,00 x 96,30	38,40 mq 1.155,60 mq	1.253,13 mq
B2	141,75 x 12,35 ingresso/precamera 12,05 x 2,80 allevamento 12,05 x 138,35	33,74 mq 1.667,12 mq	1.750,61 mq
B3	137,10 x 12,30 ingresso/precamera 11,90 x 2,20 allevamento 11,90 x 134,30	26,18 mq 1.598,17 mq	1.686,33 mq
B4	98,35 x 14,10 ingresso/precamera 14,00 x 3,05 allevamento 14,00 x 95,05	42,70 mq 1.330,70 mq	1.386,74 mq
		Totale:	6.076,81 mq
Calcolo Superficie Fabbricato Oggetto di Sanatoria Destinato ad Allevamento Avicolo			
Fabbricato	destinazione d'uso/dimensioni	Superficie netta	Superficie lorda
B4	39,95 x 14,10 ingresso/precamera 14,00 x 39,90	42,70 mq 558,60 mq	563,30 mq
VERIFICA POTENZA IMPIANTI FOTOVOLTAICI ai sensi D.lgs n.28/2011 e s.m.i. Potenza nuovi impianti fotovoltaici > P = Superficie nuovi fabbricati / 50 Potenza nuovi impianti fotovoltaici 99 kw > P = 4.854,99 mq. / 50 = 97,10 Kw			

DATI URBANISTICI
 Copertura concimama esistente
 Sup. coperta 500,00 mq
 Altezza media 5,025 ml
 Volume 2.512,50 mc

Studio tecnico GUERRA geom. GIANCARLO
 Indirizzo: via Zocco n. 96 Montegaldezza (VI) e-mail: guerra@interfree.it
 Tel. 0444 636506 348 7823495 fax: giancarlo.guerra@pec.it

COMUNE DI MONTEGADELLE

PROGETTO PER LA COSTRUZIONE DI N. 2 STRUTTURE AGRICOLE PRODUTTIVE - allevamento avicolo - e richiesta in sanatoria per aver costruito una porzione di fabbricato destinato ad allevamento avicolo

PROGETTISTA: **GUERRA GIANCARLO**
 DIRETTORE DEI LAVORI: **FUREGON SERGIO**
 COMMITTENTE: **FUREGON SERGIO**
 SOST. PRATICA: **FUREGON SERGIO**
 IMPRESA: **FUREGON SERGIO**

TAVOLA NR. **1**
 DATA: **Agosto 2021**
 SCALA: **1:500**
1:2000

PLANIMETRIE - DATI URBANISTICI