



PLANIMETRIA SCALA 1:2000
 Comune di MONTEGALDELLA
 Foglio 1
 Mappale 84 Proprietà: Furegon Giuseppe, Lino, Sergio e Mirco
 Mappali 105-106-153-154-157 Proprietà: Furegon Giuseppe

LEGENDA	
	INSEDIAMENTI ESISTENTI ED AMPLIAMENTI
	FABBRICATO USO RESIDENZIALE E/O ANNESSO RUSTICO
	ALLEVAMENTI AVICOLI

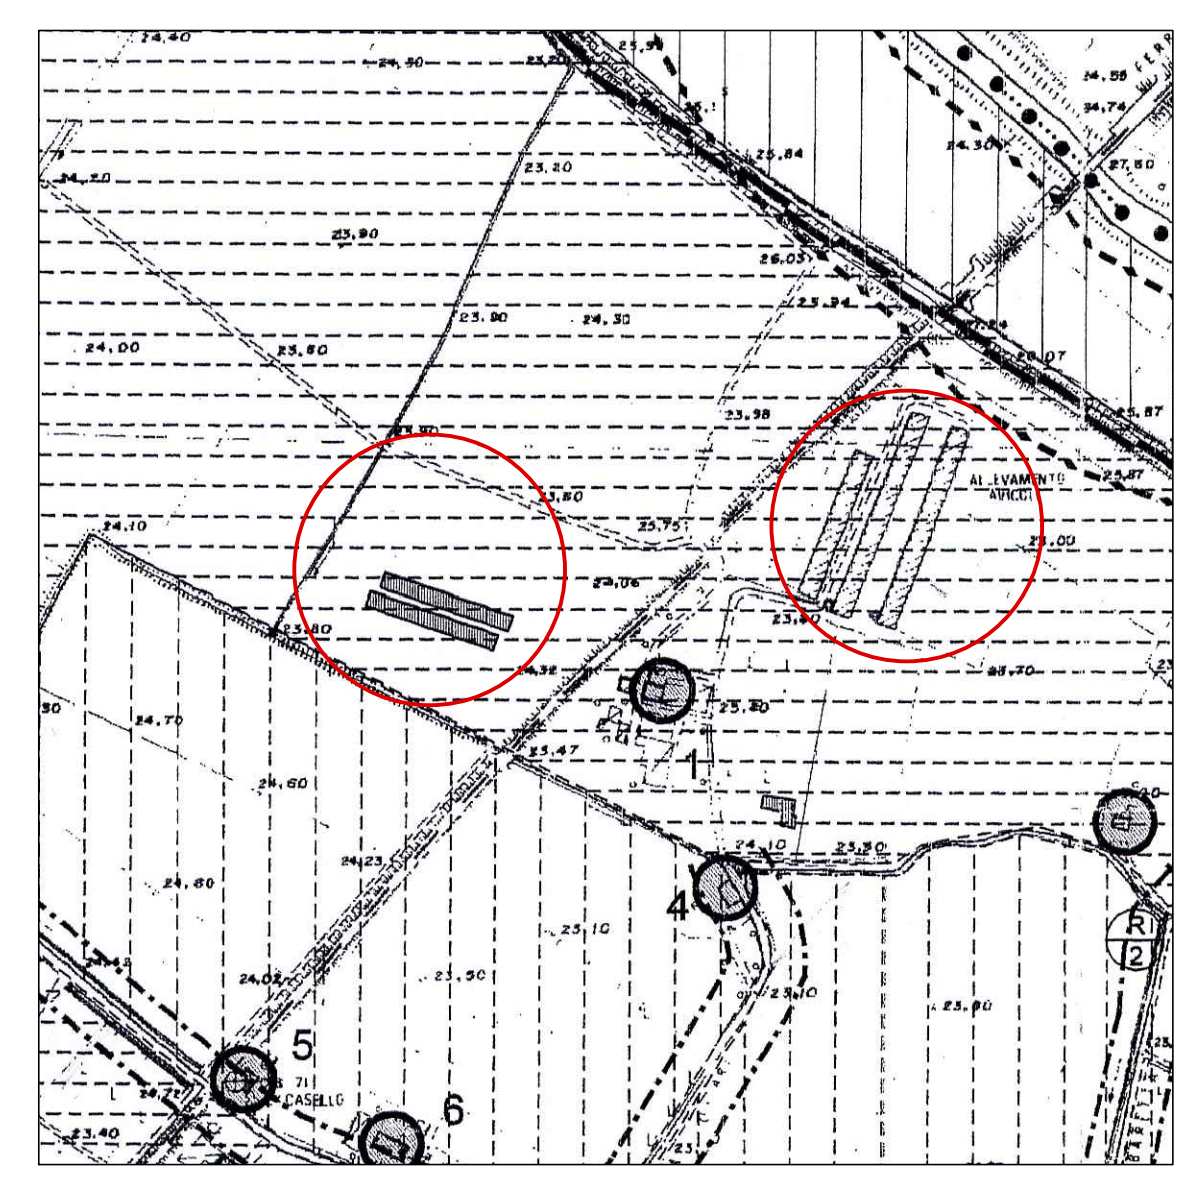

ESTRATTO DI P.R.G.
Z.T.O. E2-1

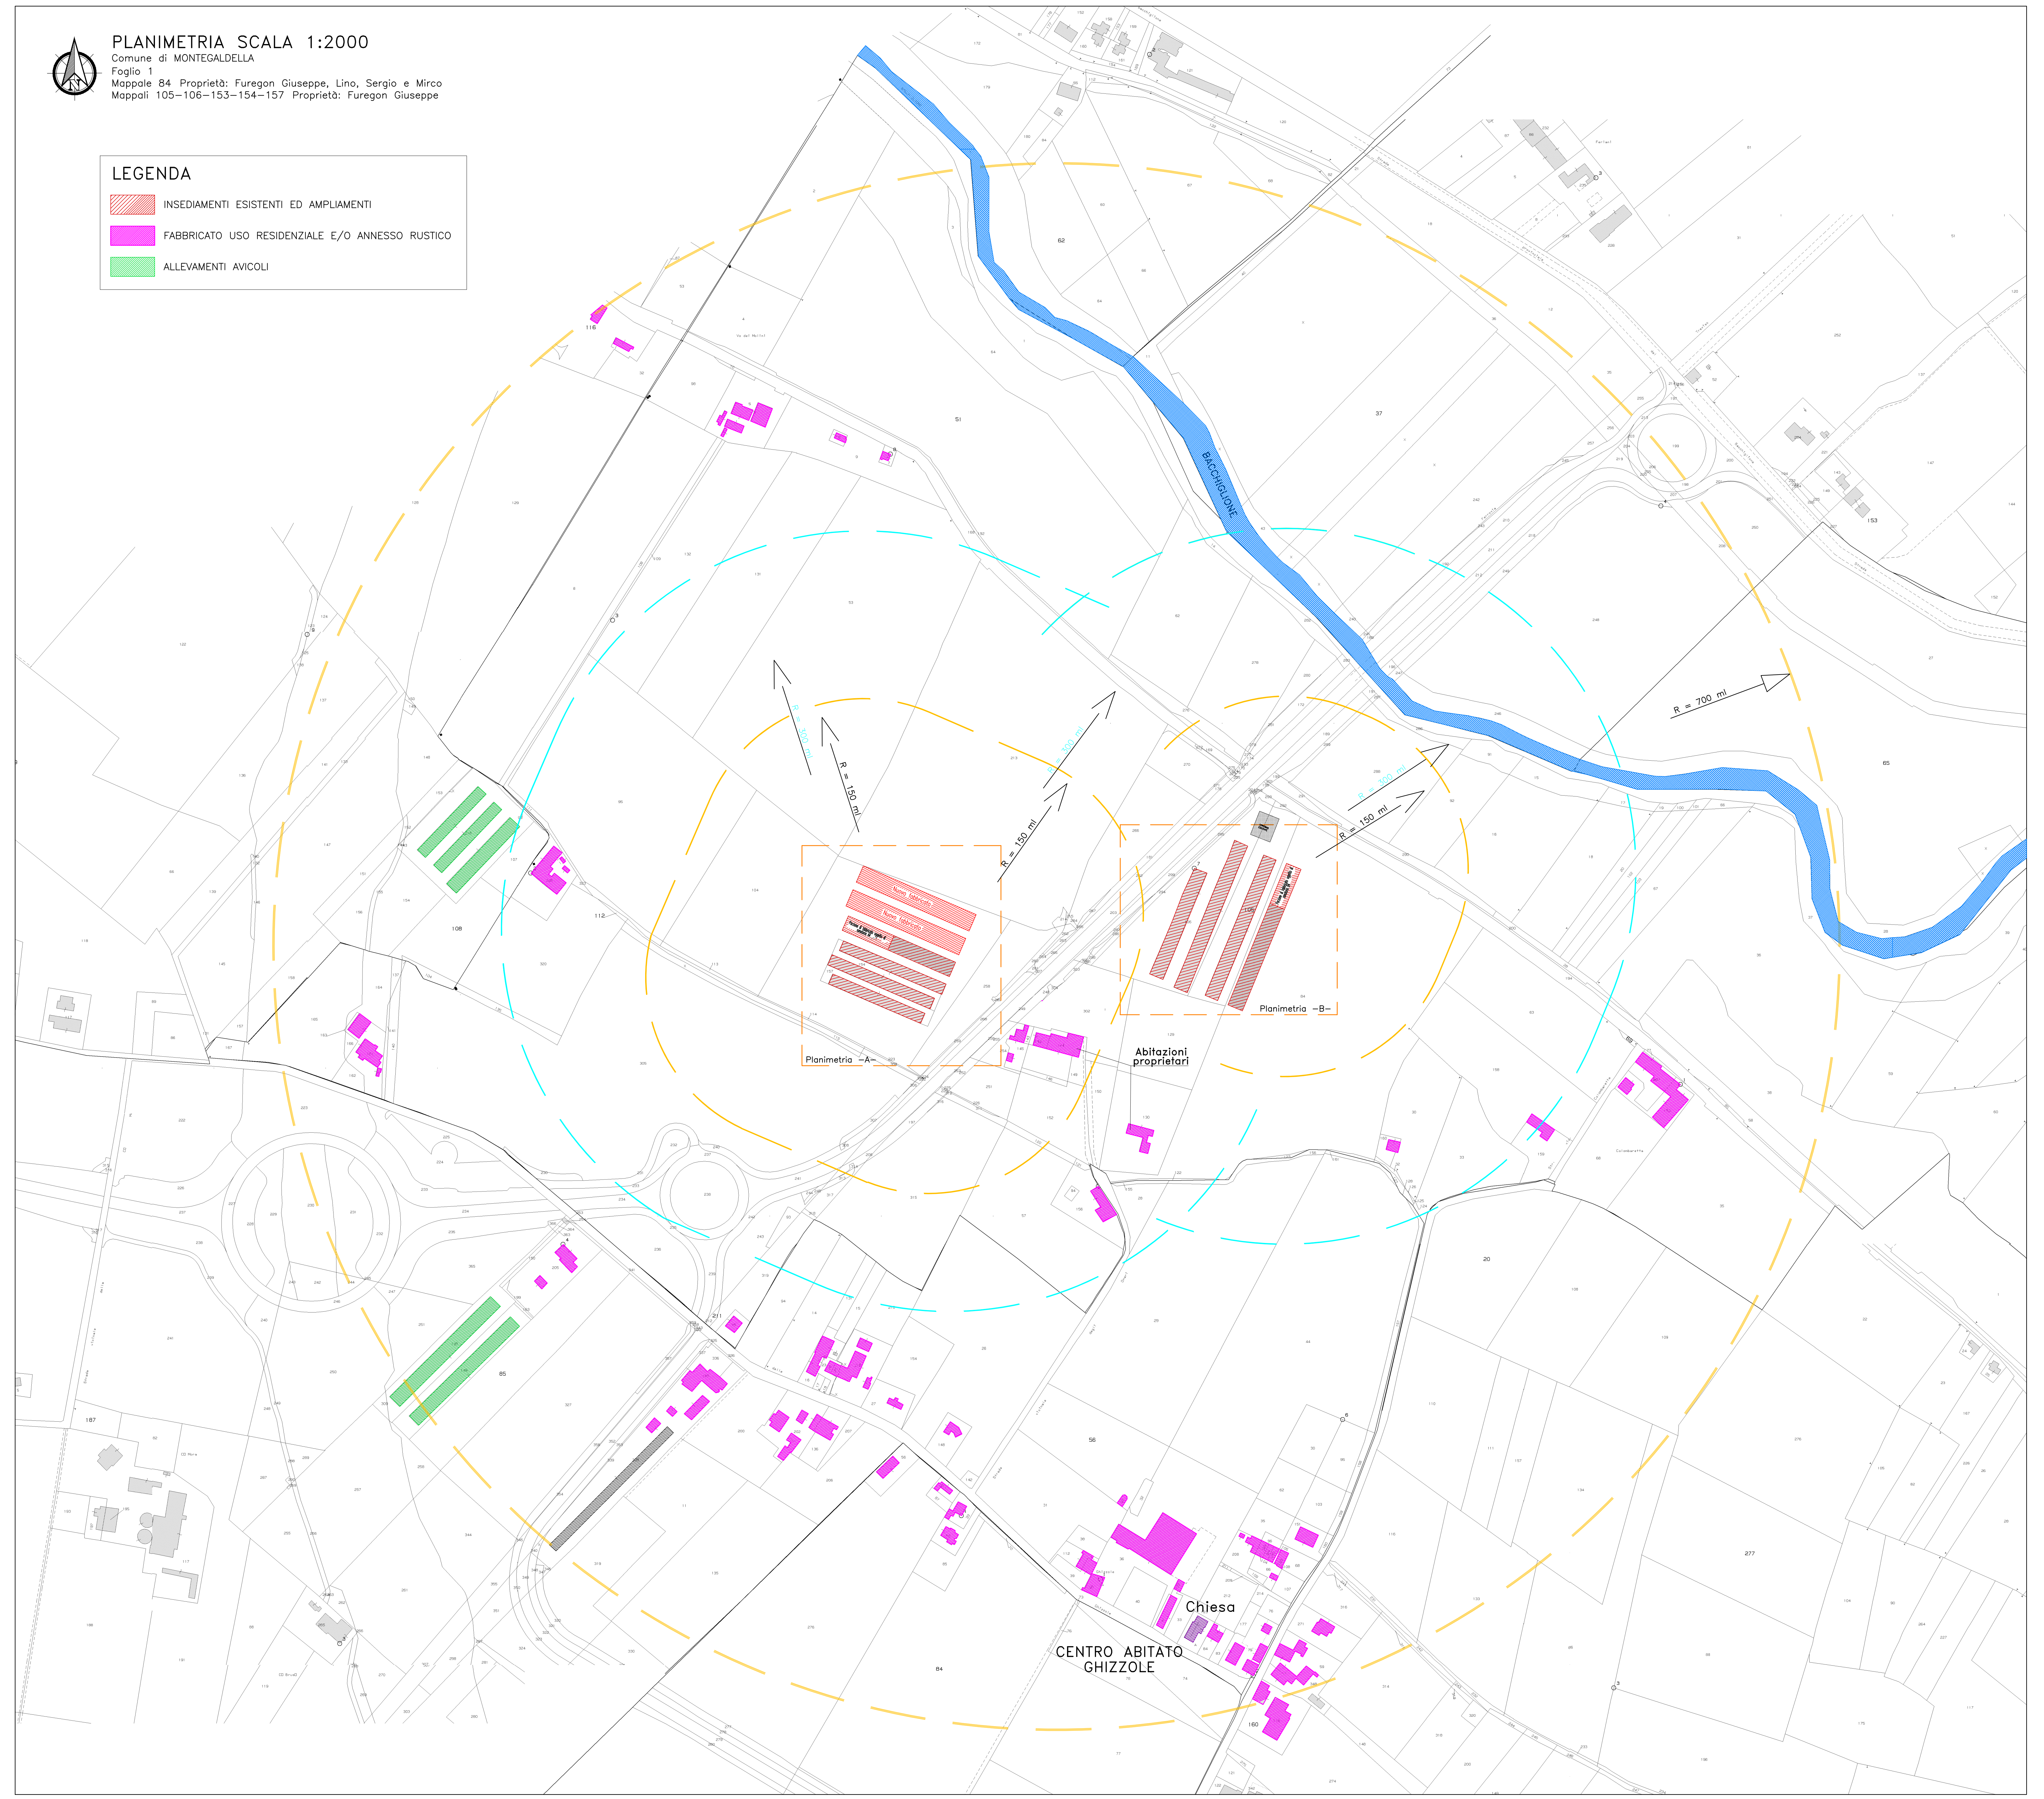

PLANIMETRIE	Studio tecnico GUERRA geom. GIANCARLO <small>Indirizzo: via Zocco n. 96 Montegalda (VI) - tel. 0444 636506 348 7823495 - e-mail: guerrag@interfree.it - pec: giancarlo.guerra@propec.it</small>	TAVOLA NR. 2
	COMUNE DI MONTEGALDELLA	DATA Agosto 2021
	PROGETTO PER LA COSTRUZIONE DI Nr. 2 STRUTTURE AGRICOLE PRODUTTIVE - allevamento avicolo - e richiesta in sanatoria per aver costruito una porzione di fabbricato destinato ad allevamento avicolo	SCALA 1:2000
	PROGETTISTA DIRETTORE DEI LAVORI COMMITTENTE FUREGON SERGIO	SOST. PRATICA IMPRESA

© Studio Guerra & Associati s.p.a. - Montegalda (VI) - 2018. Tutti i diritti sono riservati. È vietata espressamente la ristampa o l'uso non autorizzato senza permesso scritto dalla Guerra & Associati s.p.a.