
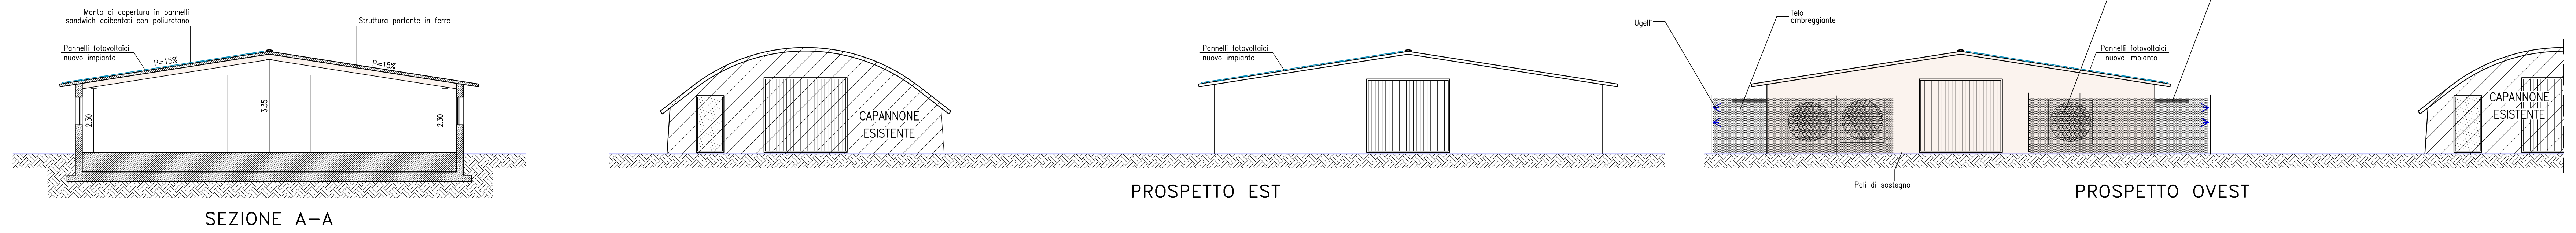


**LEGENDA**

■ Nuova costruzione

■ Demolizione

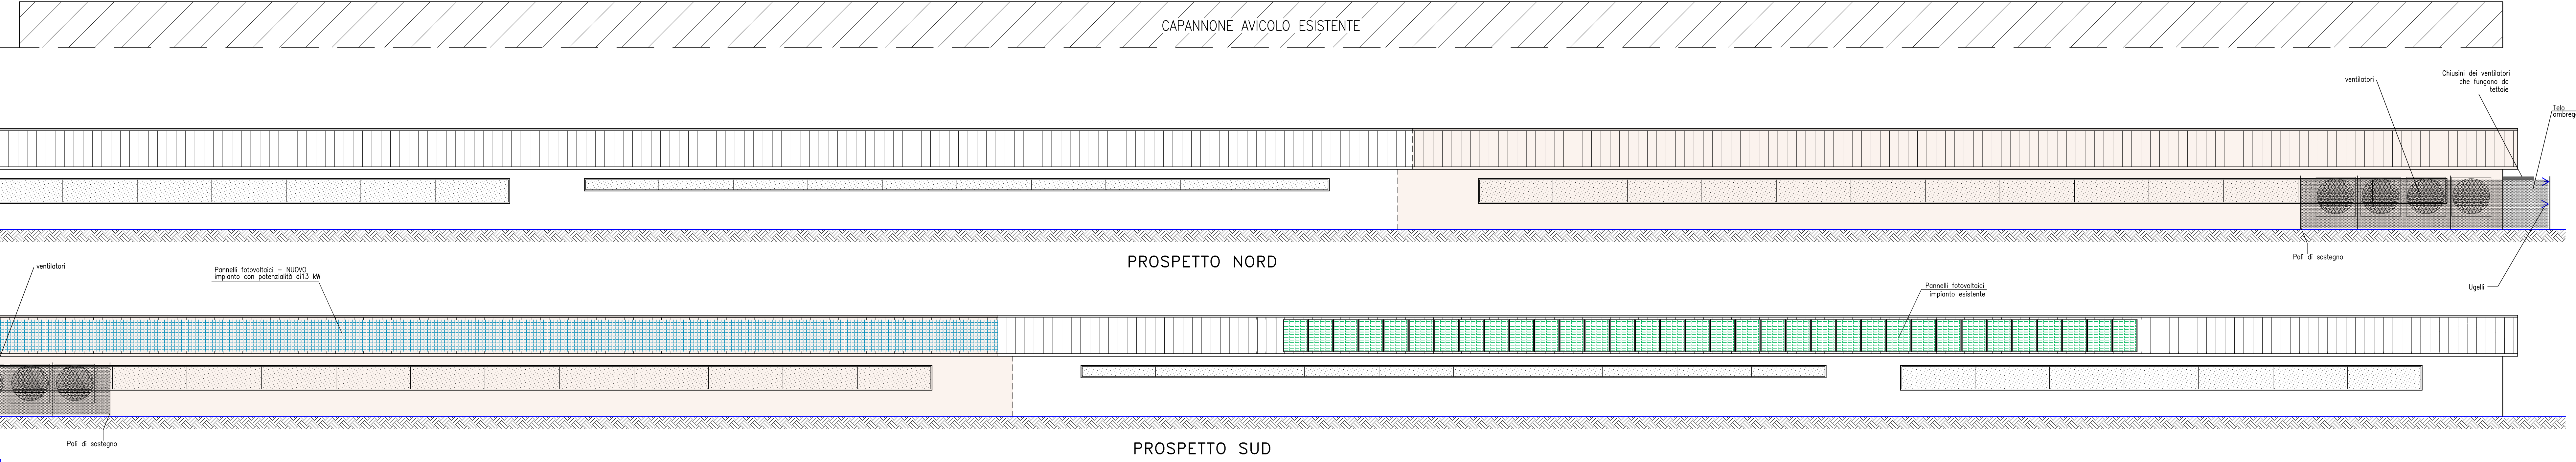

**Studio tecnico**  
**GUERRA geom. GIANCARLO**  
 Indirizzo via Zacco n. 96 Montebelluna (VI) e-mail guerrag@interfree.it  
 telefono 0444 636506 348 7823495 pec giancarlo.guerra@geospec.it

**COMUNE DI MONTEGALDELLA**

**PROGETTO PER LA COSTRUZIONE DI Nr. 2 STRUTTURE AGRICOLE PRODUTTIVE - allevamento avicolo - e richiesta in sanatoria per aver costruito una porzione di fabbricato destinato ad allevamento avicolo**

**PROGETTISTA** **DIRETTORE DEI LAVORI** **COMMITTENTE** **SOST. PRATICA**  
 FUREGON SERGIO

**IMPRESA**

**TAVOLA NR. 3**

**DATA Agosto 2021**

**SCALA 1:100**

**Porzione di fabbricato in sanatoria A4**

Ai termini di LEGGE, ART. 25/78 CC si riservano l'esclusiva proprietà di questo disegno con diritto di copiarlo, riprodurlo e mostrarlo a terzi senza nostra autorizzazione scilicet geom. guerra G.